


MIEJSCOWY PLAN ZAGOSPODAROWANIA PRZESTRZENNEGO OBSZARU "WYCIĄŻE"

INFRASTRUKTURA TECHNICZNA

ZAŁĄCZNIK NR 2 DO UCHWAŁY NR.....
RADY MIASTA KRAKOWA Z DNIA

SKALA 1:2 000

0 100 200 300 400 metrów

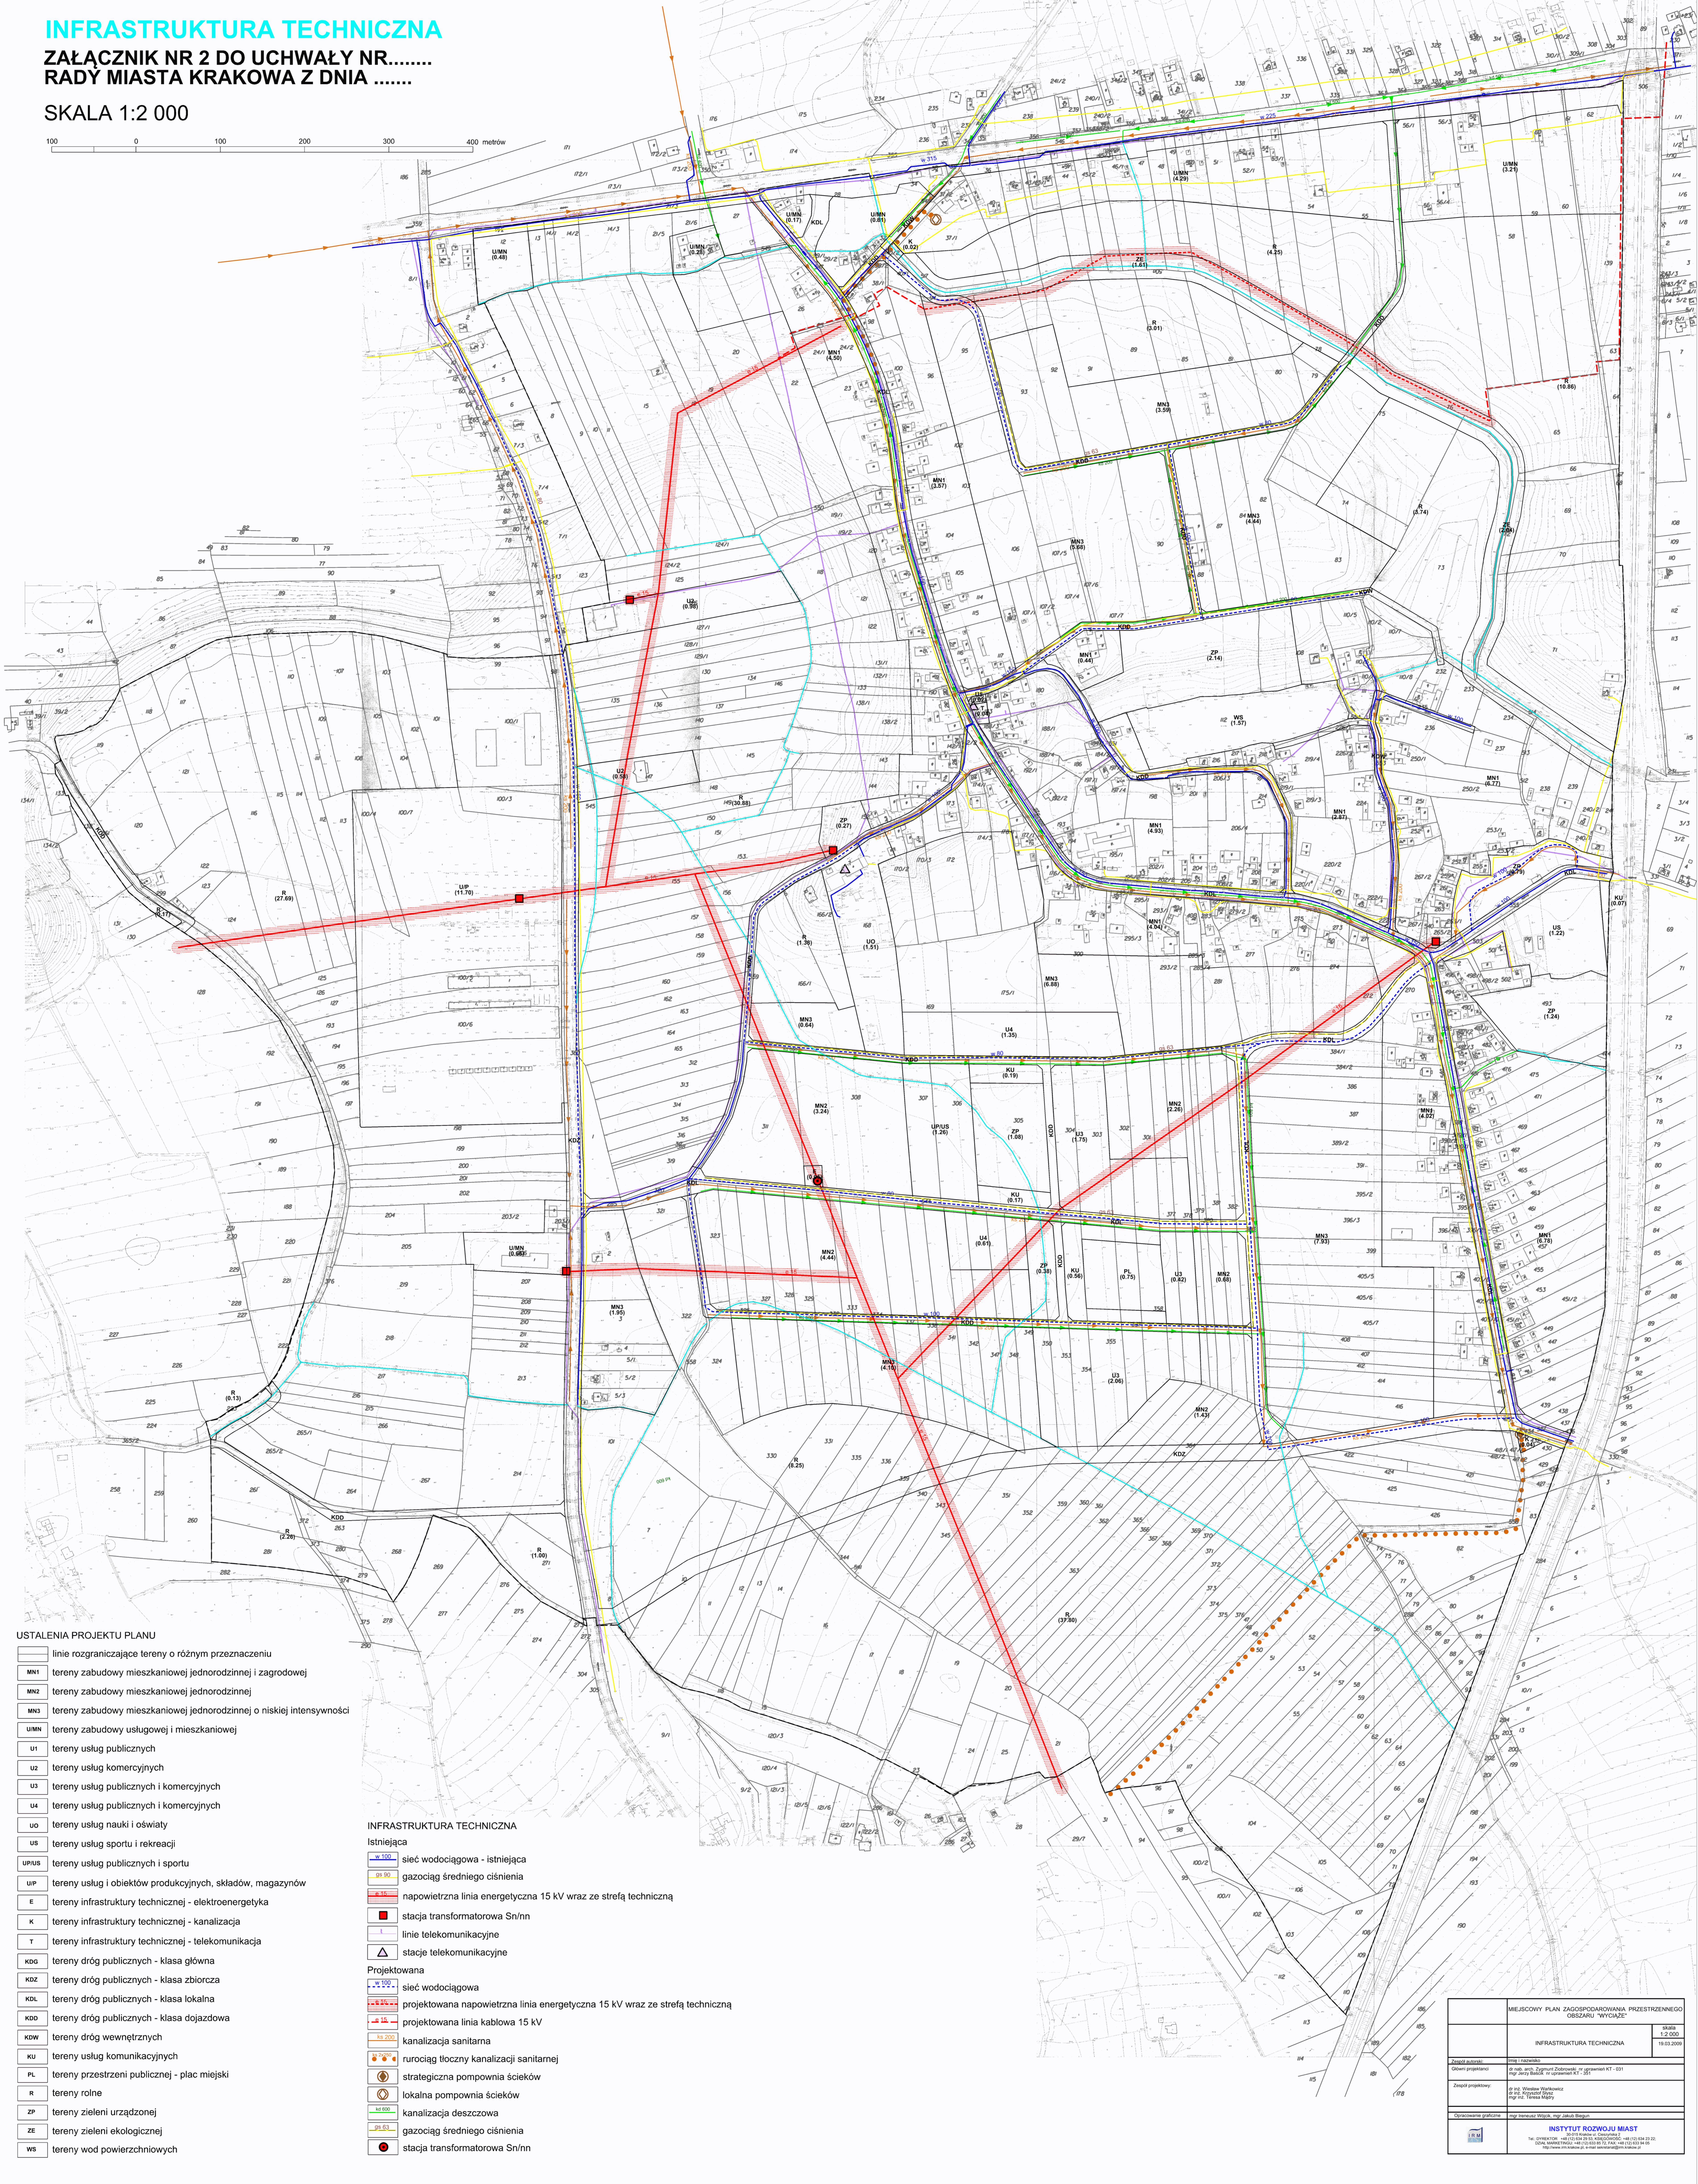

USTALENIA PROJEKTU PLANU

- linie rozgraniczające tereny o różnym przeznaczeniu
- MN1 tereny zabudowy mieszkaniowej jednorodzinnej i zagrodowej
- MN2 tereny zabudowy mieszkaniowej jednorodzinnej
- MN3 tereny zabudowy mieszkaniowej jednorodzinnej o niskiej intensywności
- UMN tereny zabudowy usługowej i mieszkaniowej
- U1 tereny usług publicznych
- U2 tereny usług komercyjnych
- U3 tereny usług publicznych i komercyjnych
- U4 tereny usług publicznych i komercyjnych
- UO tereny usług nauki i oświaty
- US tereny usług sportu i rekreacji
- UPUS tereny usług publicznych i sportu
- UP tereny usług i obiektów produkcyjnych, składów, magazynów
- E tereny infrastruktury technicznej - elektroenergetyka
- K tereny infrastruktury technicznej - kanalizacja
- T tereny infrastruktury technicznej - telekomunikacja
- KOD tereny dróg publicznych - klasa główna
- KDZ tereny dróg publicznych - klasa zbiorcza
- KDL tereny dróg publicznych - klasa lokalna
- KDD tereny dróg publicznych - klasa dojazdowa
- KDW tereny dróg wewnętrznych
- R tereny rolne
- ZP tereny zieleni urządzonej
- ZE tereny zieleni ekologicznej
- WS tereny wod powierzchniowych

INFRASTRUKTURA TECHNICZNA

- Istniejąca
- 0-500 sieć wodociągowa - istniejąca
 - 0-50 gazociąg średniego ciśnienia
 - 0-15 napowietrzna linia energetyczna 15 kV wraz ze strefą techniczną
 - stacja transformatorowa Sn/nn
 - linie telekomunikacyjne
 - stacje telekomunikacyjne
- Projektowana
- 0-100 sieć wodociągowa
 - 0-15-15 projektowana napowietrzna linia energetyczna 15 kV wraz ze strefą techniczną
 - 0-15 projektowana linia kablowa 15 kV
 - 0-200 kanalizacja sanitarna
 - 0-200 rurociąg tłoczny kanalizacji sanitarnej
 - strategiczna pompownia ścieków
 - lokalna pompownia ścieków
 - 0-600 kanalizacja deszczowa
 - 0-50 gazociąg średniego ciśnienia
 - stacja transformatorowa Sn/nn

MIEJSCOWY PLAN ZAGOSPODAROWANIA PRZESTRZENNEGO OBSZARU "WYCIĄŻE"		skala 1:2 000
INFRASTRUKTURA TECHNICZNA		
INSTITUT ROZWOJU MIAST		
