


# MIEJSCOWY PLAN ZAGOSPODAROWANIA PRZESTRZENNEGO OBSZARU "PRĄDNIK CZERWONY - ZACHÓD"

Rysunek infrastruktury technicznej  
edycja do ponownego wyłożenia do publicznego wglądu

PROJEKT

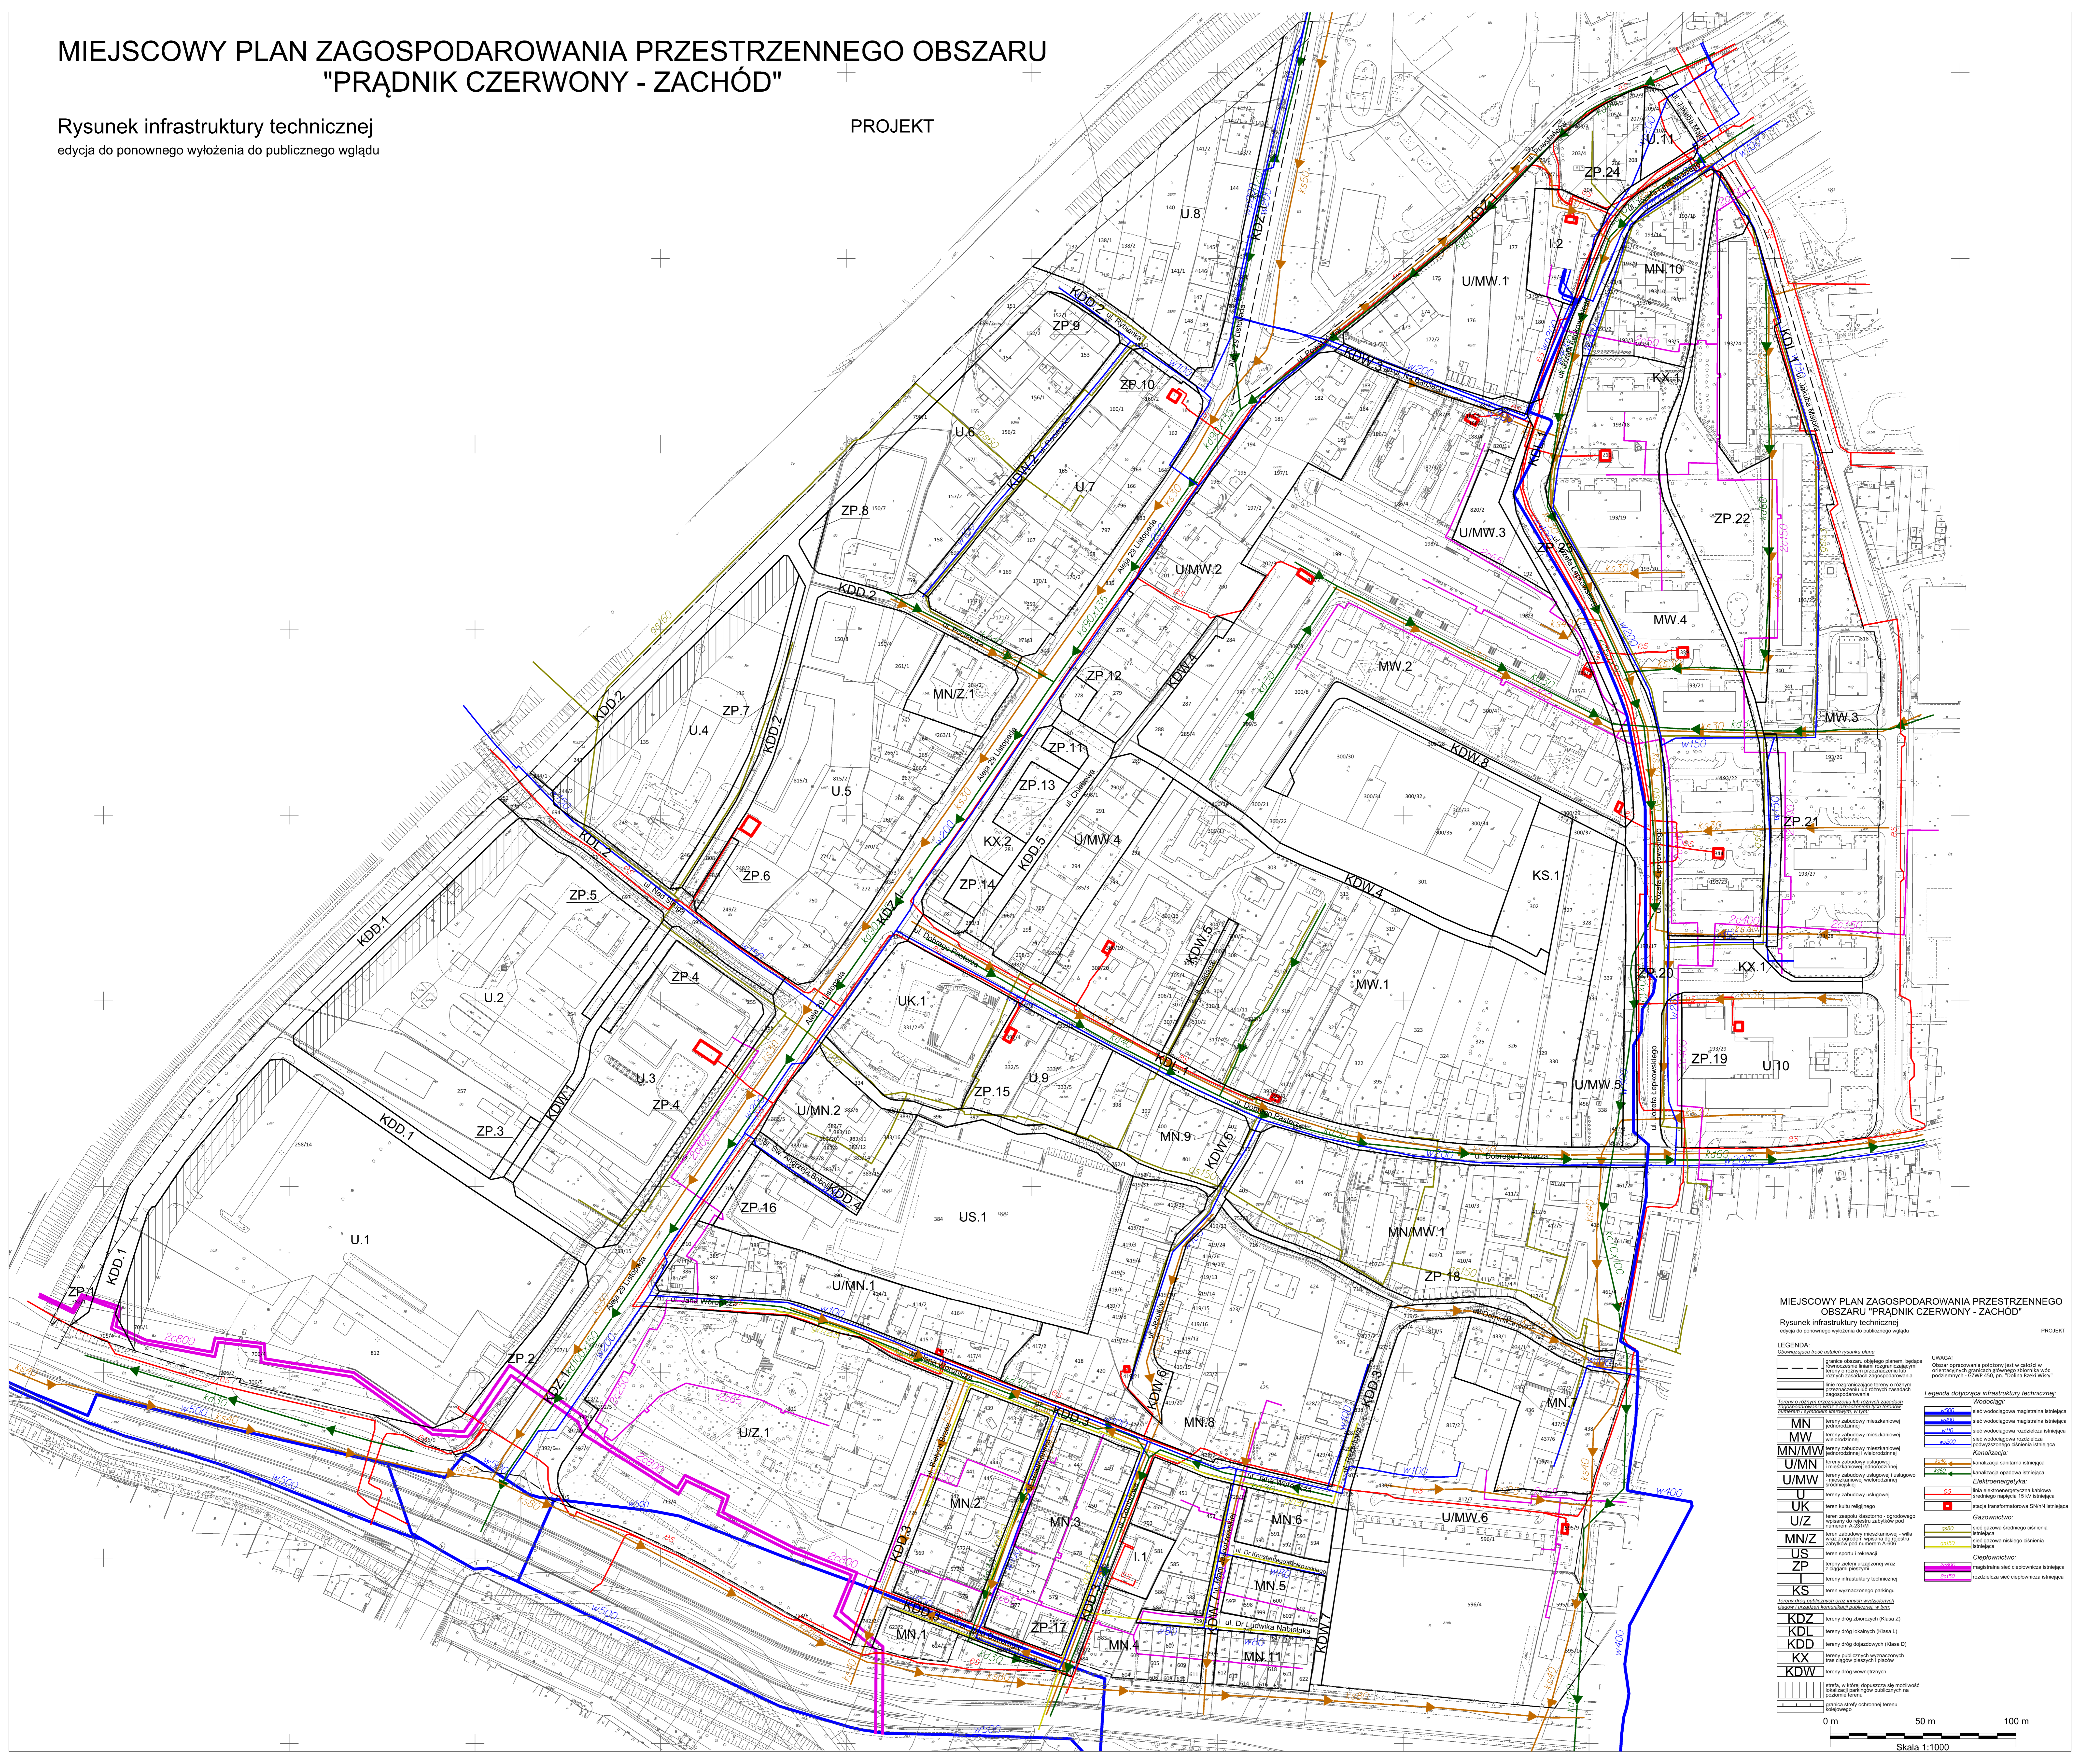

## MIEJSCOWY PLAN ZAGOSPODAROWANIA PRZESTRZENNEGO OBSZARU "PRĄDNIK CZERWONY - ZACHÓD"

Rysunek infrastruktury technicznej

edycja do ponownego wyłożenia do publicznego wglądu

PROJEKT

LEGENDA:  
Obejmująca treść ustaleń rysunku planu:  
**MN** tereny zabudowy mieszkaniowej jednorodzinnej  
**MW** tereny zabudowy mieszkaniowej wielorodzinnej  
**MN/MW** tereny zabudowy mieszkaniowej jednorodzinnej i wielorodzinnej  
**U/MN** tereny zabudowy usługowej i usługowo mieszkaniowej wielorodzinnej  
**U/MW** tereny zabudowy usługowej i usługowo mieszkaniowej wielorodzinnej  
**KS** tereny wyznaczonego parkingu

**KDZ** tereny dróg zbiorczych (Klasa Z)  
**KDL** tereny dróg lokalnych (Klasa L)  
**KDW** tereny dróg wewnętrznych

skala, w której dopuszczają się możliwości lokalnej regulacji publicznych na poziomie terenu  
granica strefy ochronnej terenu

**UWAGA!**  

**Legenda dotycząca infrastruktury technicznej:**  
Wodociąg:  
--- sieć wodociągowa magistralna istniejąca  
--- sieć wodociągowa magistralna istniejąca  
--- sieć wodociągowa rozdzielcza istniejąca  
--- sieć wodociągowa rozdzielcza istniejąca  
--- sieć wodociągowa rozdzielcza istniejąca  
Kanalizacja:  
--- sieć kanalizacji sanitarna istniejąca  
--- sieć kanalizacji opadowej istniejąca  
--- sieć kanalizacji opadowej istniejąca  
Elektroenergetyka:  
--- sieć elektroenergetyczna kablowa istniejąca  
Gazownictwo:  
--- sieć gazowa średniego ciśnienia istniejąca  
--- sieć gazowa niskiego ciśnienia istniejąca  
--- sieć gazowa niskiego ciśnienia istniejąca  
Ciepłownictwo:  
--- magistrala ciepłownicza istniejąca  
--- rozdzielnica ciepłownicza istniejąca

0 m 50 m 100 m  
Skala 1:1000