


MIEJSCOWY PLAN ZAGOSPODAROWANIA PRZESTRZENNEGO OBSZARU "PRĄDNIK CZERWONY - PÓŁNOC"

RYSEK PLANU - PROJEKT
 ZAŁĄCZNIK NR 1 DO UCHWAŁY NR RADY MIASTA KRAKOWA Z DNIA
 EDYCJA PO OPINOWANIU I UZGODNIENIACH DO PONOWNEGO WYŁOŻENIA DO PUBLICZNEGO WGLĄDU

WYKAZ OZNACZEŃ I LEGENDA:

TERENY WYDZIELONE LINIAMI ROZGRANICZAJĄCYMI	WYKAZ OZNACZEŃ I LEGENDA (Kontynuacja):
MN tereny zabudowy mieszkaniowej jednorodzinnej MN.1, MN.2	US tereny usług i rekreacji US.1-US.6
MN/U tereny zabudowy mieszkaniowej wielorodzinnej MN.1-MN.44	PX tereny przestrzeni publicznej PX.1, PX.2
MW tereny zabudowy mieszkaniowej wielorodzinnej MW.1-MW.44	ZP tereny zielonej urbanizacji ZP.1-ZP.32
U tereny usług publicznych U.1-U.31	ZPu tereny zielonej urbanizacji (parkowej) ZPu.1-ZPu.2
US tereny usług i rekreacji US.1-US.6	ZPp tereny zielonej urbanizacji (pasowej) z odcieniem ziel. 20% (ZPp.1)
PX tereny przestrzeni publicznej PX.1, PX.2	KD/G tereny dróg publicznych - drogi główne KD/G.1-KD/G.7
ZP tereny zielonej urbanizacji ZP.1-ZP.32	KD/L tereny dróg publicznych - drogi lokalne KD/L.1
ZPu tereny zielonej urbanizacji (parkowej) ZPu.1-ZPu.2	KD/Z tereny dróg publicznych - drogi ekspresowe KD/Z.1-KD/Z.3
ZPp tereny zielonej urbanizacji (pasowej) z odcieniem ziel. 20% (ZPp.1)	KU tereny obiektów i urządzeń komunikacji KU.1-KU.8
KD/G tereny dróg publicznych - drogi główne KD/G.1-KD/G.7	E tereny urządzeń wydobywczych Klub.1-Klub.30
KD/L tereny dróg publicznych - drogi lokalne KD/L.1	K tereny obiektów i urządzeń technicznych K1-K10
KD/Z tereny dróg publicznych - drogi ekspresowe KD/Z.1-KD/Z.3	C tereny obiektów i urządzeń technicznych C1-C11
KU tereny obiektów i urządzeń komunikacji KU.1-KU.8	
E tereny urządzeń wydobywczych Klub.1-Klub.30	
K tereny obiektów i urządzeń technicznych K1-K10	
C tereny obiektów i urządzeń technicznych C1-C11	

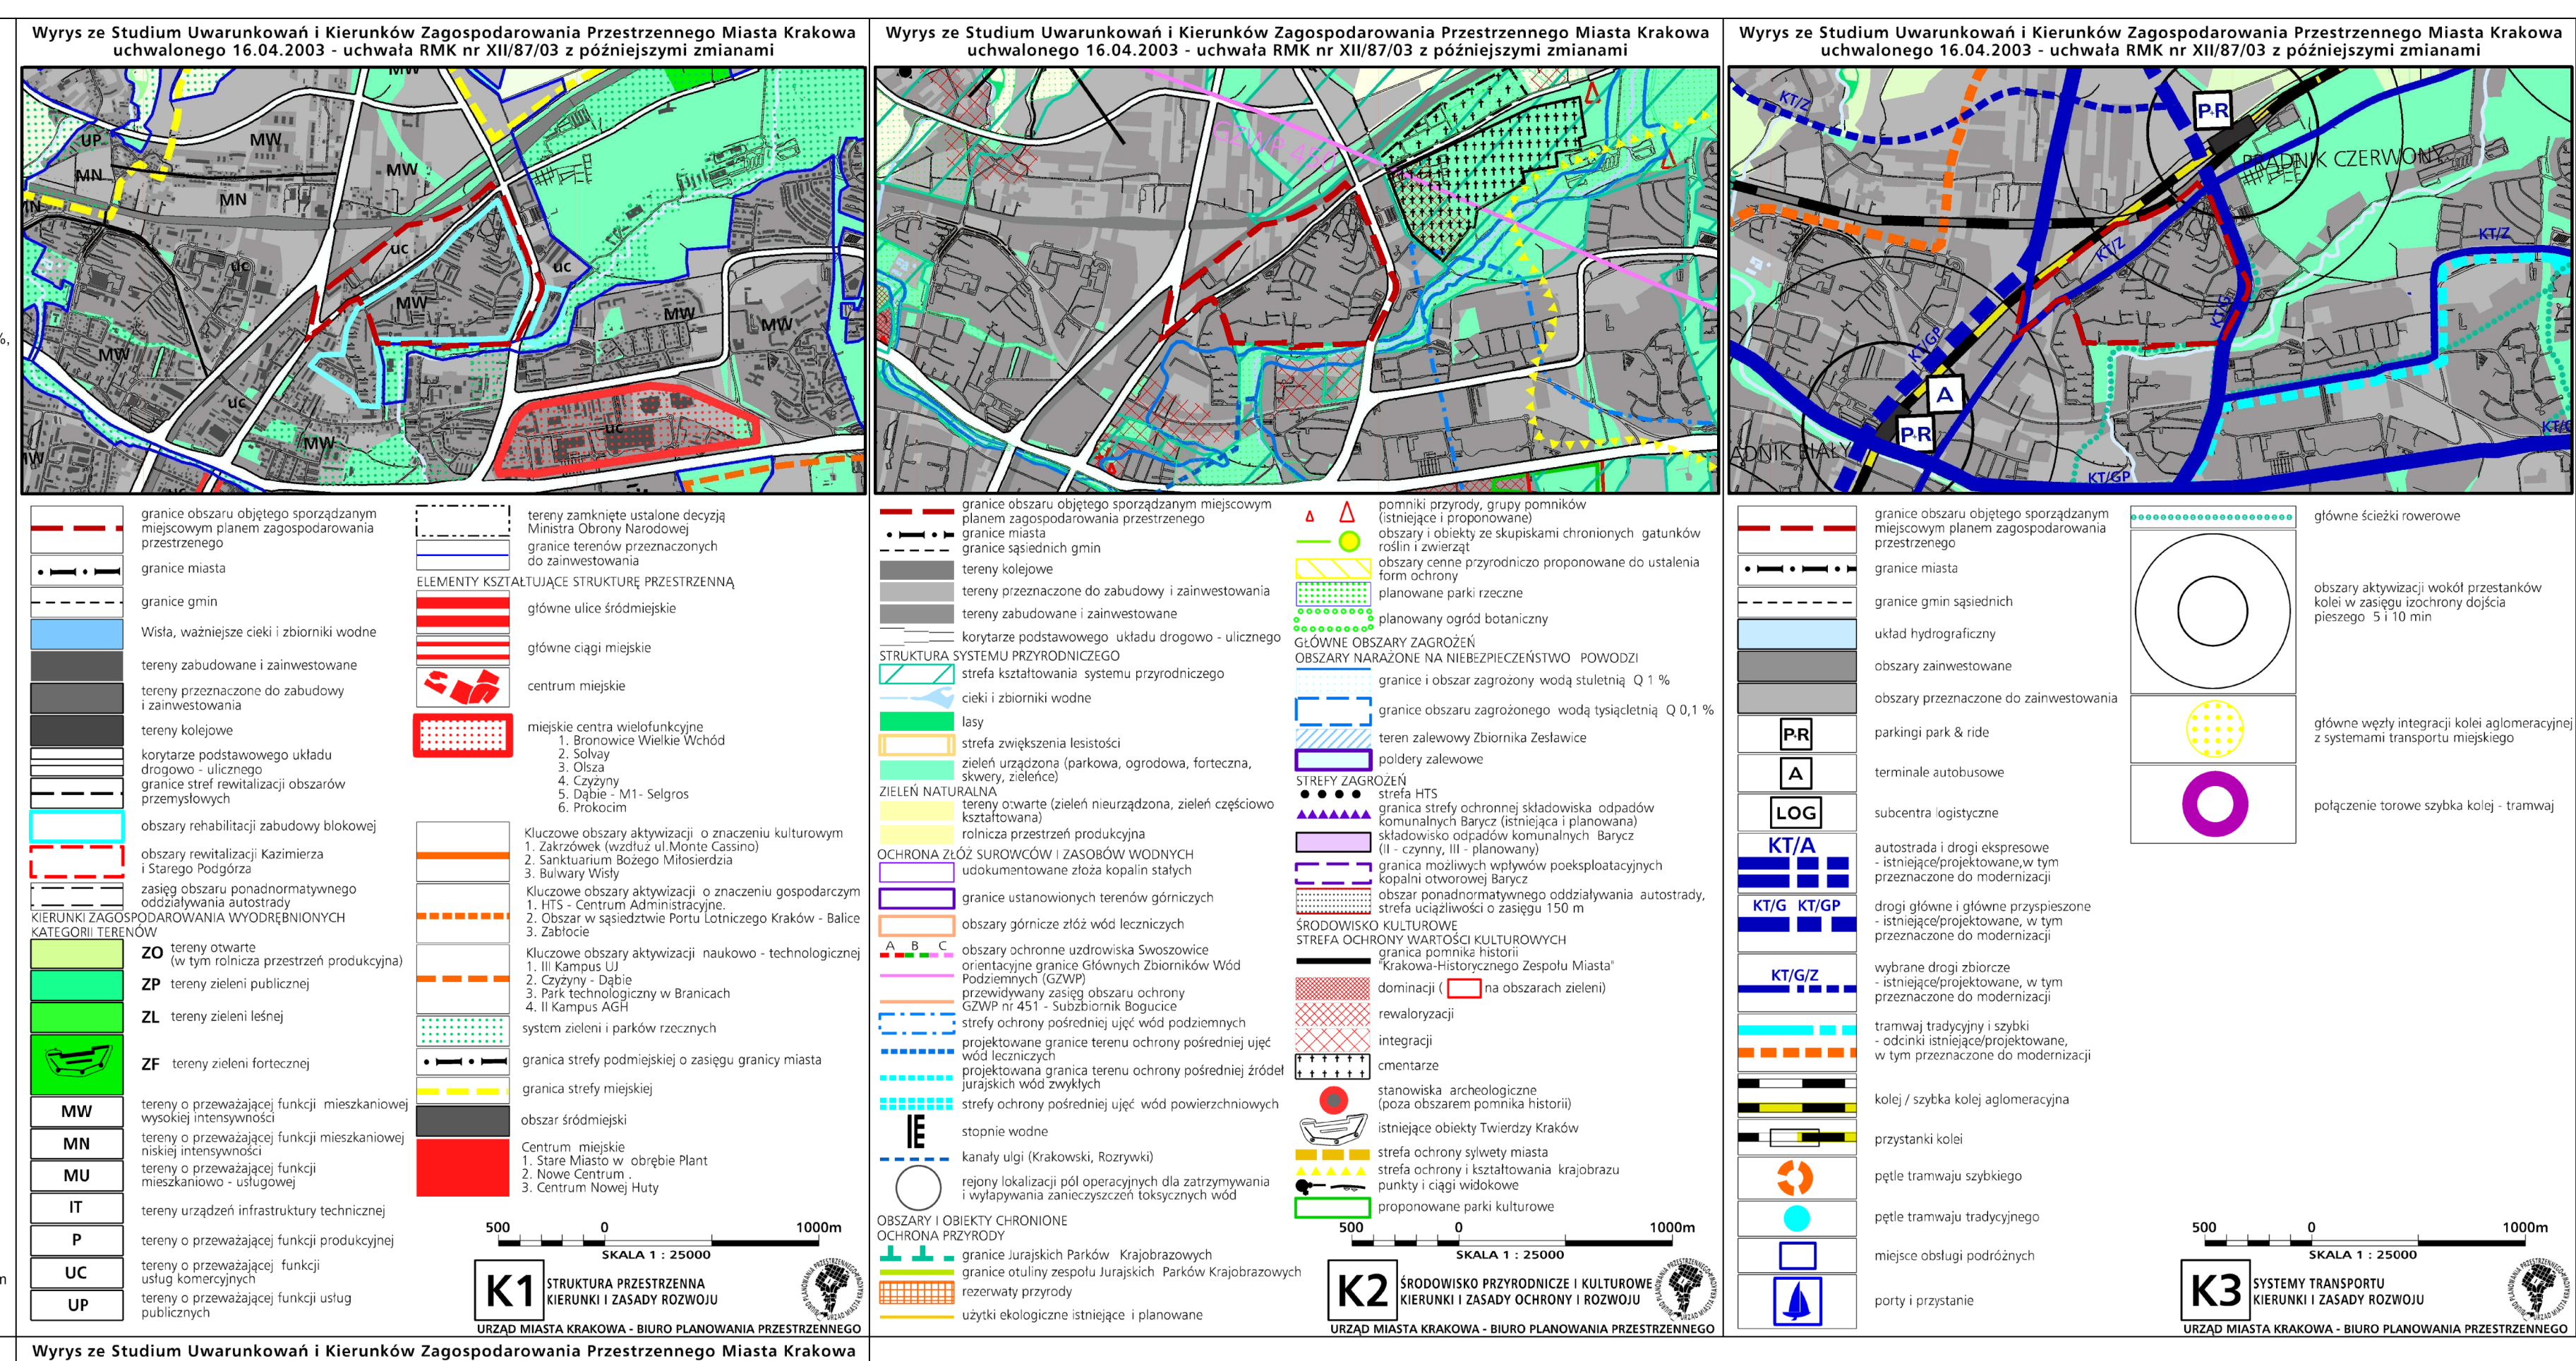

MIEJSCOWY PLAN ZAGOSPODAROWANIA PRZESTRZENNEGO OBSZARU "PRĄDNIK CZERWONY - PÓŁNOC"

RYSEK PLANU - PROJEKT
 ZAŁĄCZNIK NR 1 DO UCHWAŁY NR RADY MIASTA KRAKOWA Z DNIA
 EDYCJA PO OPINOWANIU I UZGODNIENIACH DO PONOWNEGO WYŁOŻENIA DO PUBLICZNEGO WGLĄDU

Wzrus ze Studium Uwarunkowań i Kierunków Zagospodarowania Przestrzennego Miasta Krakowa uchwalonego 16.04.2003 r. uchwała RMK nr XII/87/03 z późniejszymi zmianami

Oznaczenie przeznaczenia	Powierzchnia [ha]	% ogólnej powierzchni planu
C	0,11	0,2
E	0,91	1,9
KD/D	2,41	5,0
KD/G	0,16	0,3
KD/L	0,14	0,3
KD/Z	2,49	5,1
KD/W	4,28	8,9
KU	1,08	2,2
KUp	1,94	4,0
MN	0,37	0,8
MN/U	0,15	0,3
MW	8,56	17,7
PX	0,08	0,2
U	12,10	25,0
US	2,66	5,5
ZP	9,07	18,8
ZPp	1,20	2,5
ZPu	0,64	1,3
Ogółem	48,35	100,0

