


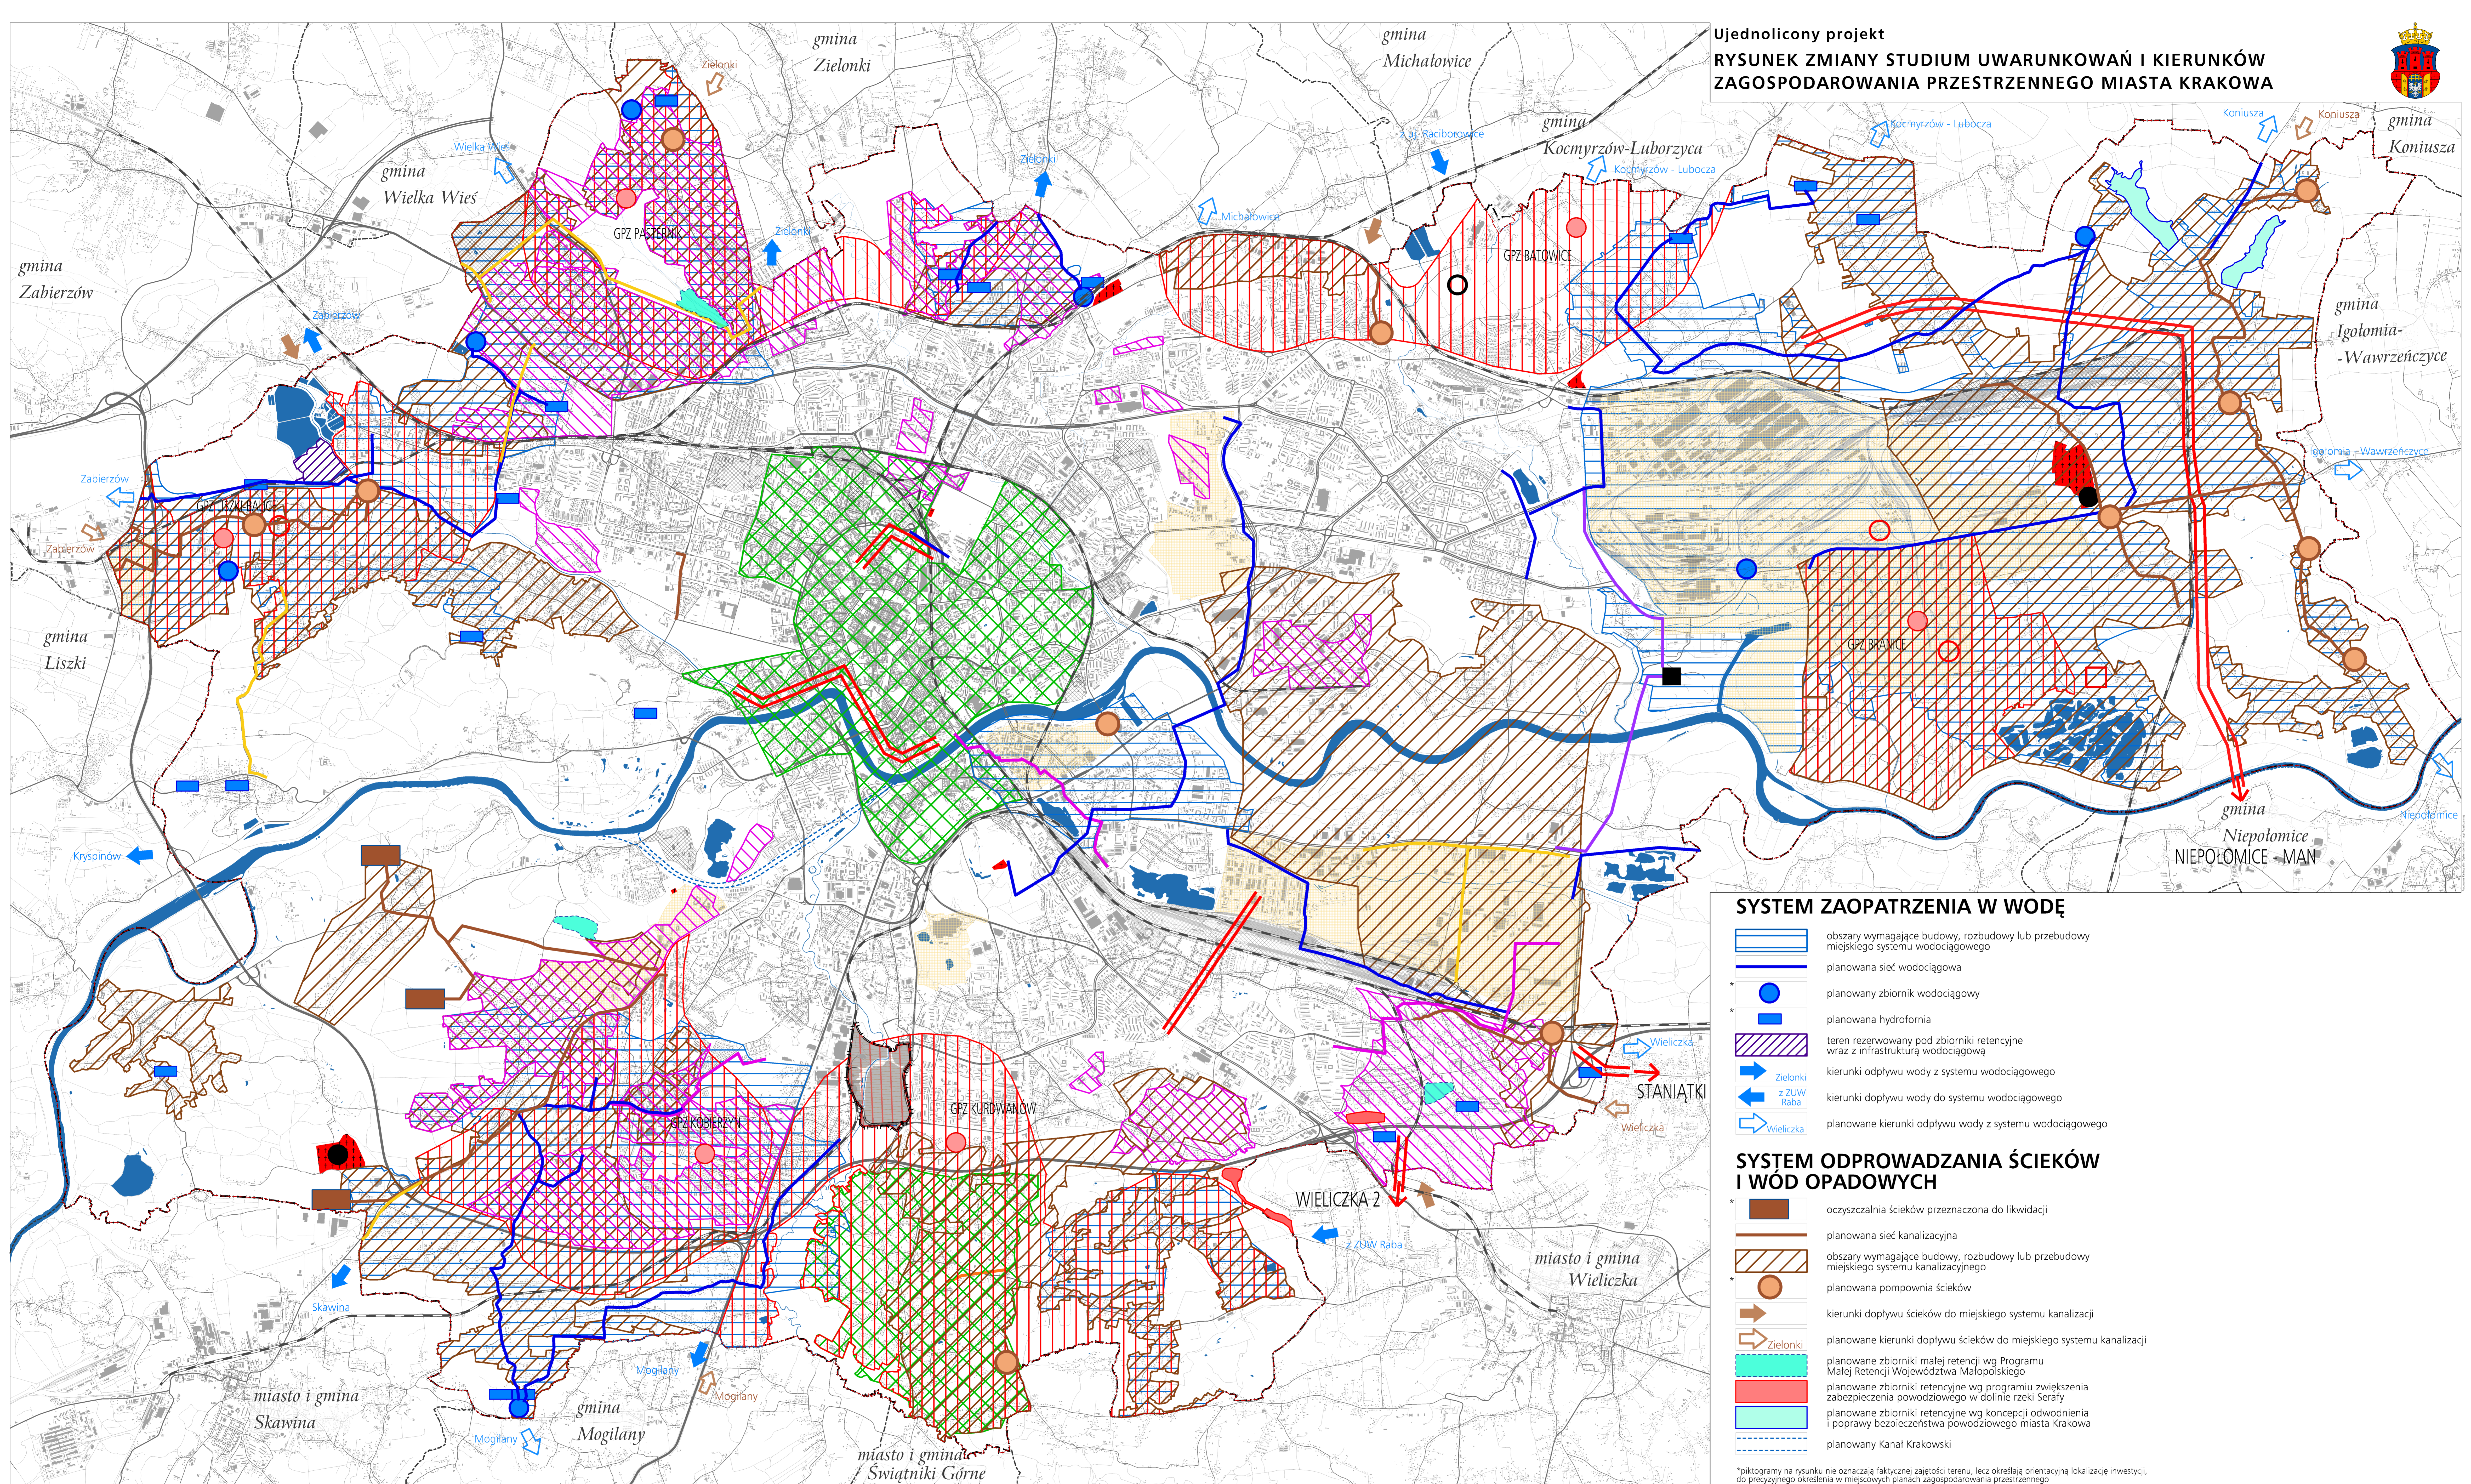

**Ujednolicony projekt
RYSUNEK ZMIANY STUDIUM UWARUNKOWAŃ I KIERUNKÓW
ZAGOSPODAROWANIA PRZESTRZENNEGO MIASTA KRAKOWA**



SYSTEM ZAOPATRZENIA W WODĘ

- obszary wymagające budowy, rozbudowy lub przebudowy miejskiego systemu wodociągowego
- planowana sieć wodociągowa
- planowany zbiornik wodociągowy
- planowana hydrofornia
- teren rezerwowany pod zbiorniki retencyjne wraz z infrastrukturą wodociągową
- kierunki odpływu wody z systemu wodociągowego
- kierunki dopływu wody do systemu wodociągowego
- planowane kierunki odpływu wody z systemu wodociągowego

SYSTEM ODPROWADZANIA ŚCIEKÓW I WÓD OPADOWYCH

- oczyszczalnia ścieków przeznaczona do likwidacji
- planowana sieć kanalizacyjna
- obszary wymagające budowy, rozbudowy lub przebudowy miejskiego systemu kanalizacyjnego
- planowana pompownia ścieków
- kierunki dopływu ścieków do miejskiego systemu kanalizacji
- planowane kierunki dopływu ścieków do miejskiego systemu kanalizacji
- planowane zbiorniki małej retencji wg Programu Małej Retencji Województwa Małopolskiego
- planowane zbiorniki retencyjne wg programu zwiększenia zabezpieczenia powodziowego w dolinie rzeki Serafy
- planowane zbiorniki retencyjne wg koncepcji odwodnienia i poprawy bezpieczeństwa powodziowego miasta Krakowa
- planowany Kanał Krakowski

*piktogramy na rysunku nie oznaczają faktycznej założeń terenu, lecz określają orientacyjną lokalizację inwestycji, do precyzyjnego określenia w miejscowych planach zagospodarowania przestrzennego.

ELEMENTY INFORMACYJNE

- granica zmiany Studium uwarunkowań i kierunków zagospodarowania przestrzennego Miasta Krakowa
- granica miasta Krakowa
- granice gmin
- istniejące budynki
- istniejący układ drogowy - osie ulic
- istniejące linie kolejowe
- Wisła, ważniejsze cieki i zbiorniki wodne

GOSPODARKA ODPADAMI

- planowany zakład termicznego przekształcania odpadów komunalnych
- proponowane miejsce składowania mas ziemnych
- CEMENTARNICTWO**
- cmentarze planowane / do rozbudowy
- planowana spopieliarnia zwłok

SYSTEM CIEPŁOWNICZY

- obszary wymagające budowy, rozbudowy lub przebudowy miejskiego systemu ciepłowniczego
- planowane do realizacji śpięcia systemowe miejskiej sieci ciepłowniczej
- planowana sieć ciepłownicza z zakładu termicznego przekształcania odpadów komunalnych
- obszar zmiany technologii grzewczej w celu ograniczenia emisji zanieczyszczeń

SYSTEM GAZOWNICZY

- planowana sieć gazowa średniego ciśnienia
- planowana przebudowa gazociągu wysokiego ciśnienia
- obszary wymagające rozbudowy systemu gazowniczego

SYSTEM ELEKTROENERGETYCZNY

- planowane stacje 110kV/SN
- planowana elektroenergetyczna linia kablowa wysokiego napięcia 110kV
- obszary o ograniczonej możliwości dostawy energii elektrycznej
- proponowana lokalizacja urządzeń wytwarzających energię z odnawialnych źródeł energii (energia słoneczna)
- proponowana lokalizacja urządzeń wytwarzających energię z odnawialnych źródeł energii (energia geotermalna)

USTALENIA STUDIUM DLA OBSZARU W REJONIE SANKTUARIUM BOŻEGO MIŁOSIERDZIA W ŁAGIEWNIKACH

- granica obszaru objętego zmianą Studium z dnia 3 marca 2010 r.
- Wisła, ważniejsze cieki i zbiorniki wodne
- tereny przeznaczone do zabudowy i zainwestowania
- tereny zabudowane i zainwestowane
- strefy, w których może wystąpić konieczność rozbudowy lub modernizacji systemu elektroenergetycznego
- obszar do skanalizowania w systemie centralnym
- rowy o strategicznym znaczeniu dla odwodnienia miasta wymagające rekonstrukcji

**INFRASTRUKTURA TECHNICZNA I KOMUNALNA
KIERUNKI I ZASADY ROZWOJU**

K5

Skala 1 : 25 000