

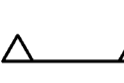

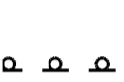
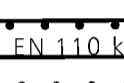


# MIEJSCOWY PLAN ZAGOSPODAROWANIA PRZESTRZENNEGO DLA TRASY NOWOPŁASZOWSKIEJ

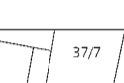


## RYСУNEK PLANU

Załącznik nr 1 do uchwały Nr CXVIII/1250/06 Rady Miasta Krakowa z dnia 11 października 2006r.

 


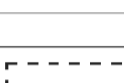

OZNACZENIA GRAFICZNE STANOWIĄCE USTALENIA PLANU:

-  granica obszaru objętego planem
-  linie rozgraniczające
- KD(G+T)** tereny dróg publicznych - ulic klasy G (głównych) z wydzielonymi torowiskami tramwajowymi
- KD(G)** tereny dróg publicznych - ulic klasy G (głównych)
- KD(G/KU)** teren dróg publicznych - ulicy klasy G (głównych) z obiektami i urządzeniami obsługi komunikacji (stacja paliw)
- KD(Z+T)** tereny dróg publicznych - ulicy klasy Z (zbiorczych) z wydzielonym torowiskiem tramwajowym
- KD(Z)** tereny dróg publicznych - ulicy klasy Z (zbiorczych)
- KD(L)** tereny dróg publicznych - ulicy klasy L (lokalnych)
- KD(D)** tereny dróg publicznych - ulicy klasy D (dojazdowych)
- KT** tereny dróg publicznych - wydzielonych torowisk tramwaju szybkiego
- KU** tereny obiektów i urządzeń obsługi komunikacji
- KDP** teren parkingów publicznych
- MW** tereny zabudowy mieszkaniowej wielorodzinnej
- MN** tereny zabudowy mieszkaniowej jednorodzinnej
- MU** tereny zabudowy mieszkaniowo - usługowej
- UX** tereny zabudowy usługowej z wykluczeniem wielkopowierzchniowych obiektów handlowych
- UX/P** tereny zabudowy usługowej, zabudowy produkcyjnej i magazynowej z wykluczeniem wielkopowierzchniowych obiektów handlowych
- UP** tereny usług publicznych
- US** teren sportu i rekreacji
- ZP** tereny zieleni parkowej
- ZO** tereny zieleni nieurządzonej
- WS** tereny wód powierzchniowych śródlądowych
-  nieprzekraczalna linia zabudowy
-  ciąg pieszy i ciąg rowerowy - wskazany przebieg powiązania w terenach otoczenia zbiornika Bagry
-  strefy ochrony konserwatorskiej
-  strefa techniczna napowietrznej linii elektroenergetycznej 110 kV

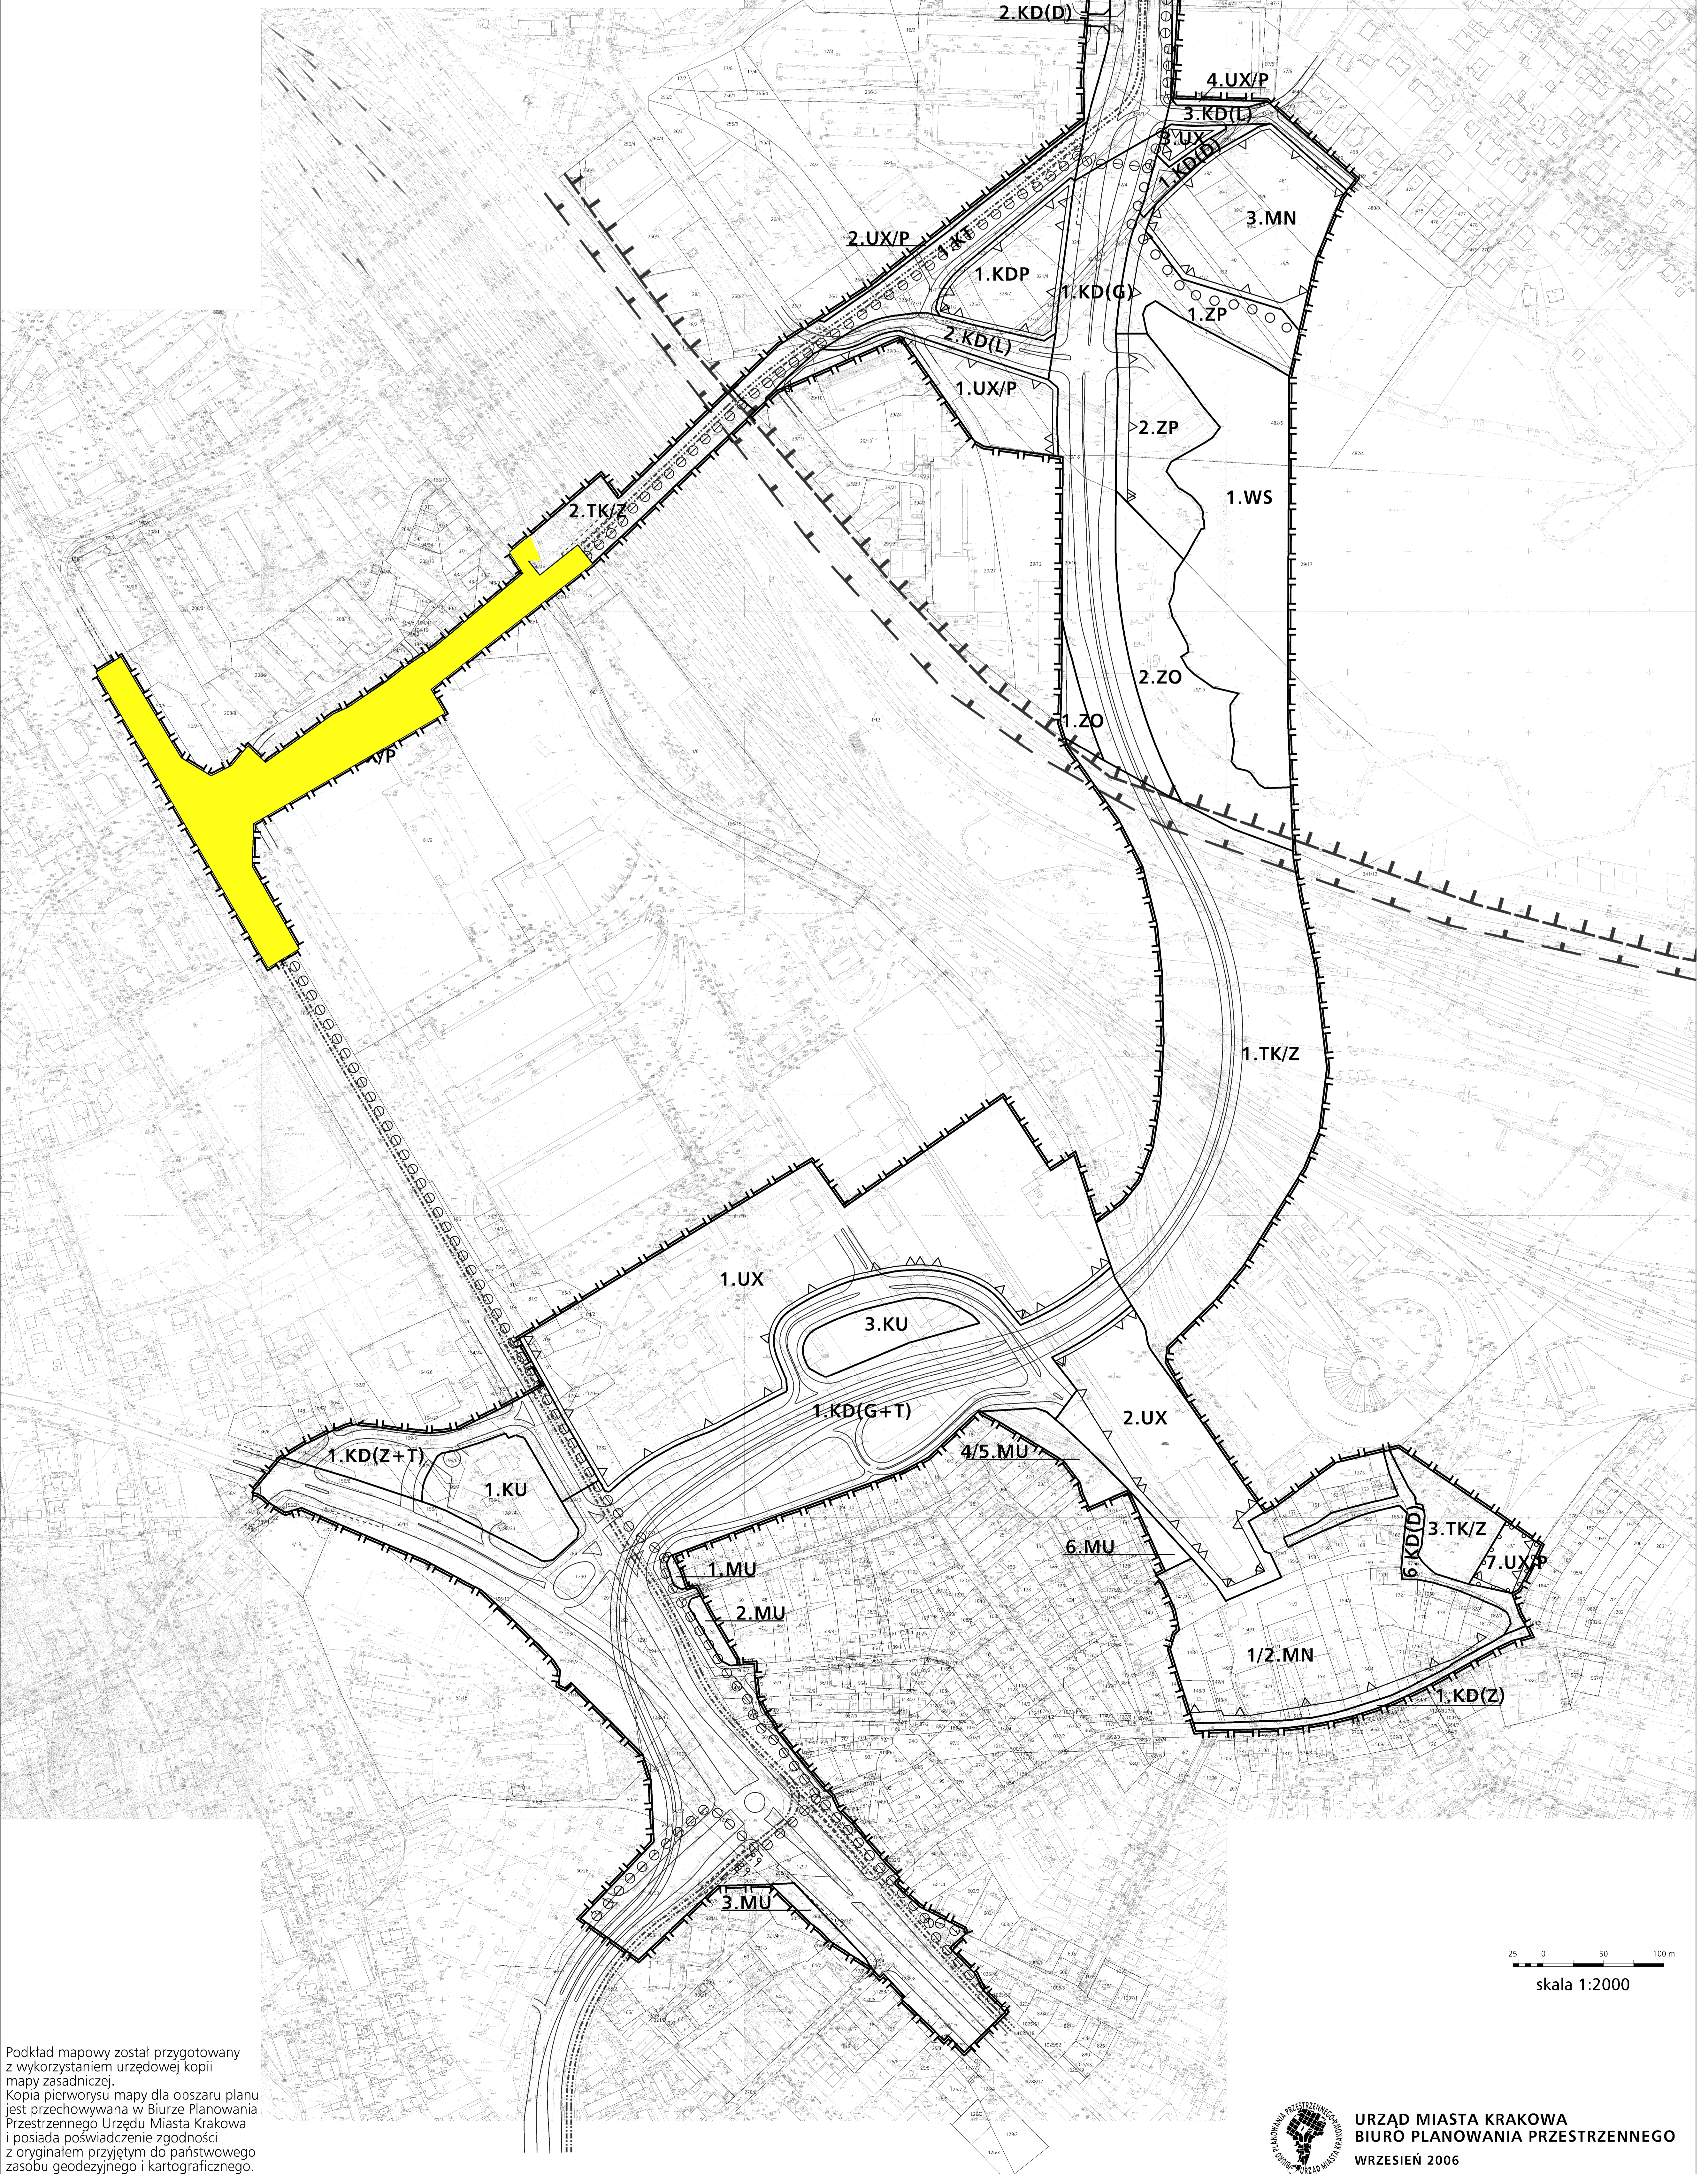
OZNACZENIA GRAFICZNE NIE STANOWIĄCE USTALEŃ PLANU

-  granice i numery działek ewidencyjnych
-  orientacyjna granica obszaru potencjalnie zagrożonego niebezpieczeństwem powodzi wodą stuletnią Q 1%
-  orientacyjna granica obszaru potencjalnie zagrożonego niebezpieczeństwem powodzi wodą tysiąclatnią Q 0,1%
- TK/Z** tereny zamknięte (kolejowe)

Elementy zakładanych rozwiązań komunikacyjnych

-  krawędzie jezdni
-  osie torowisk tramwaju szybkiego
-  osie torowisk tramwaju tradycyjnego
-  przystanki komunikacji zbiorowej
-  przebieg ścieżki rowerowych podstawowego układu dróg rowerowych Miasta Krakowa

 tereny dla których od 9 sierpnia 2013 r. obowiązuje mpzp Wlewicka - Wschód



skala 1:2000

Podkład mapowy został przygotowany z wykorzystaniem urzędowej kopii mapy zasadniczej. Kopia pierwotna mapy dla obszaru planu jest przechowywana w Biurze Planowania Przestrzennego Urzędu Miasta Krakowa i posiada poświadczanie zgodności z oryginałem przyjętym do państwowego zasobu geodezyjnego i kartograficznego.