
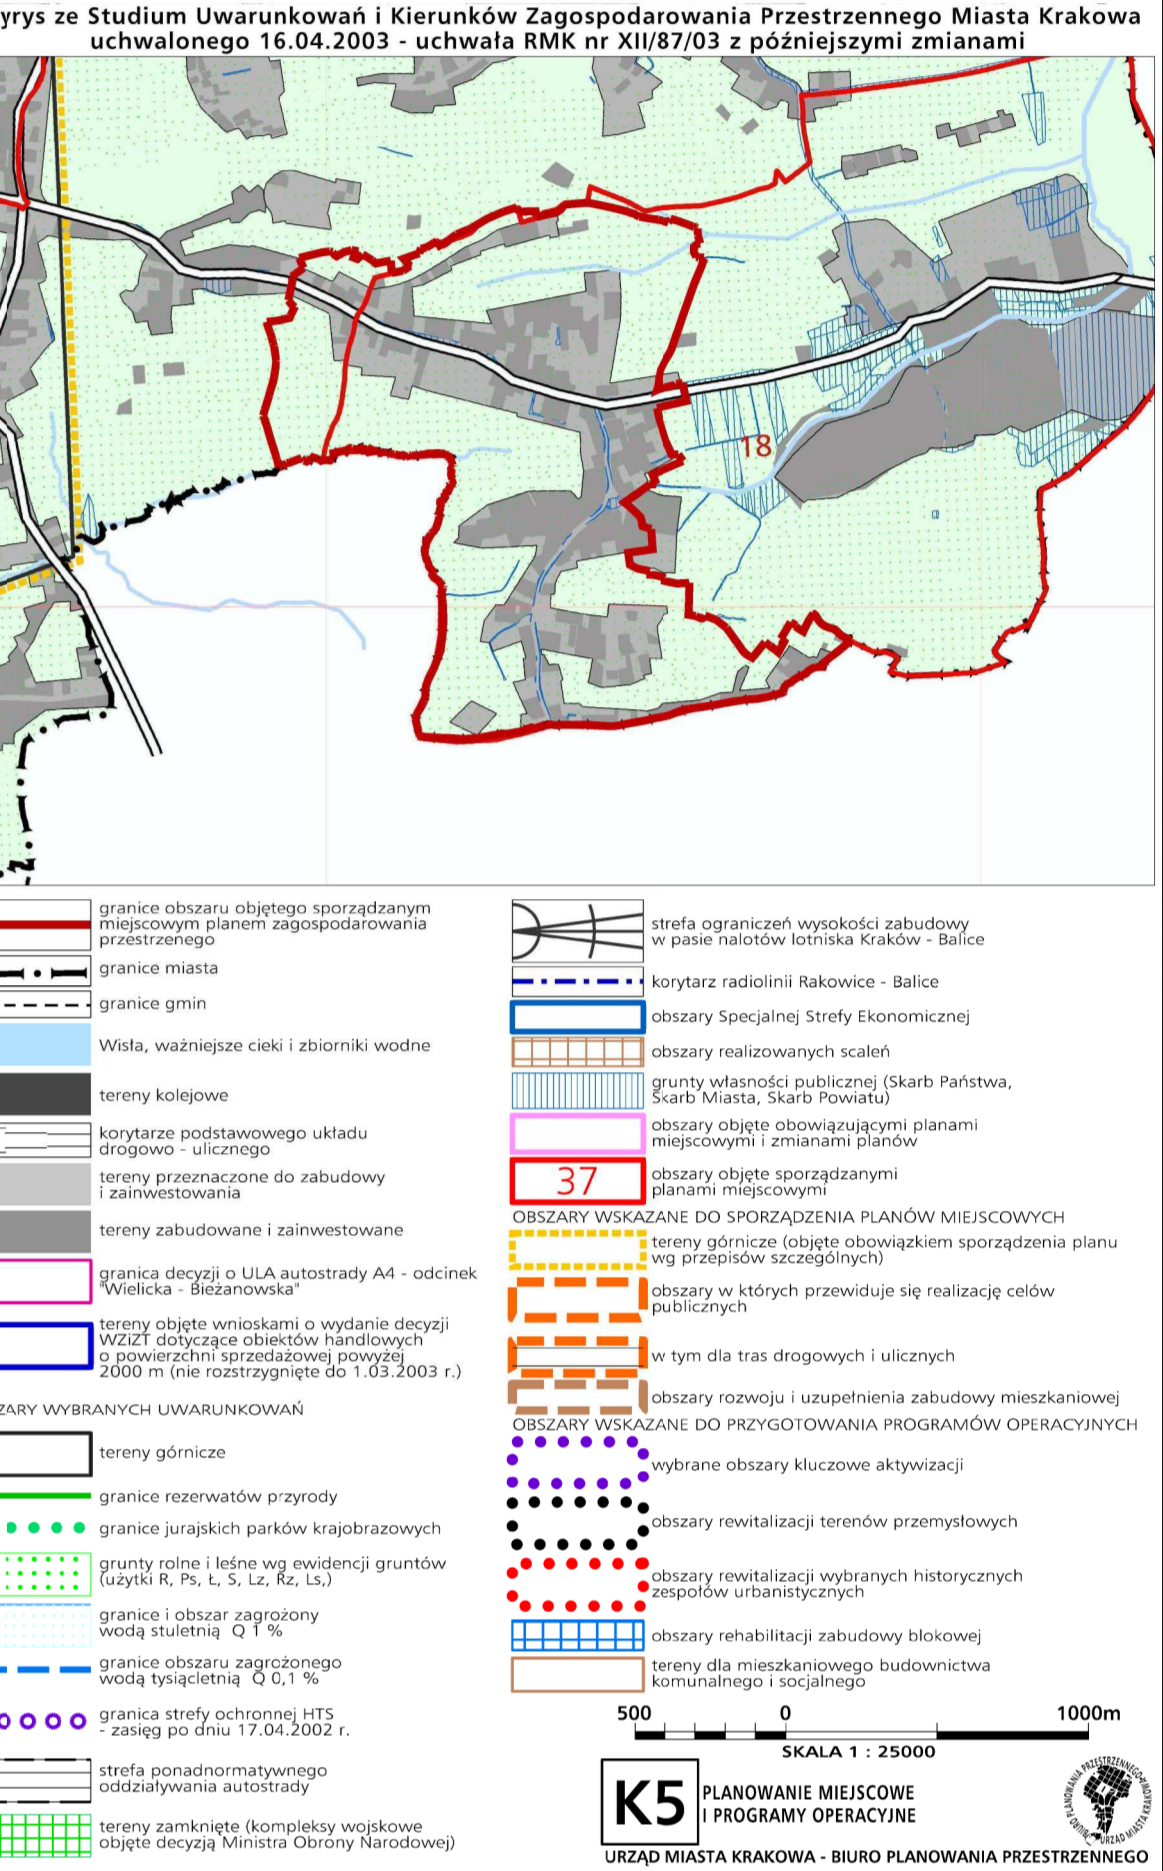
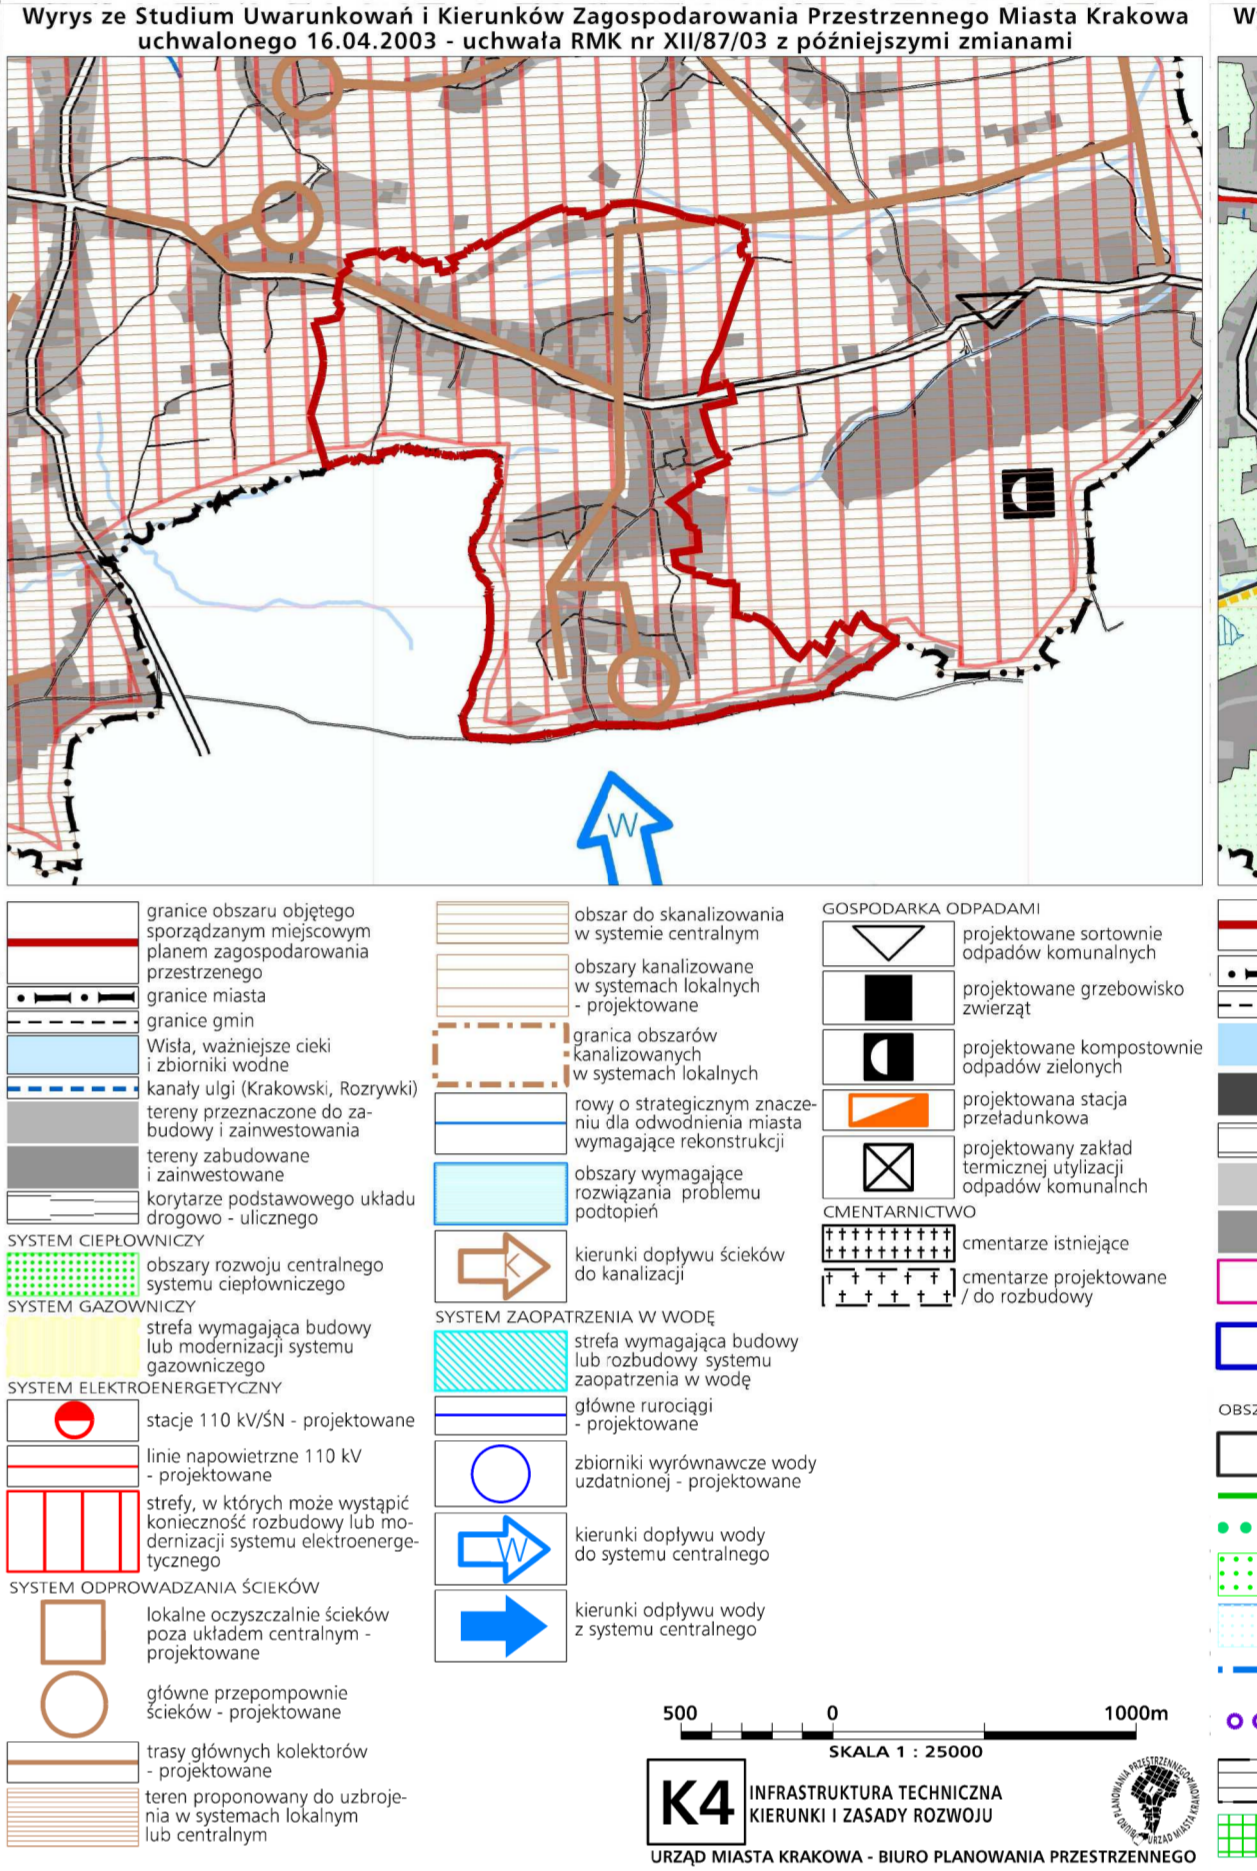
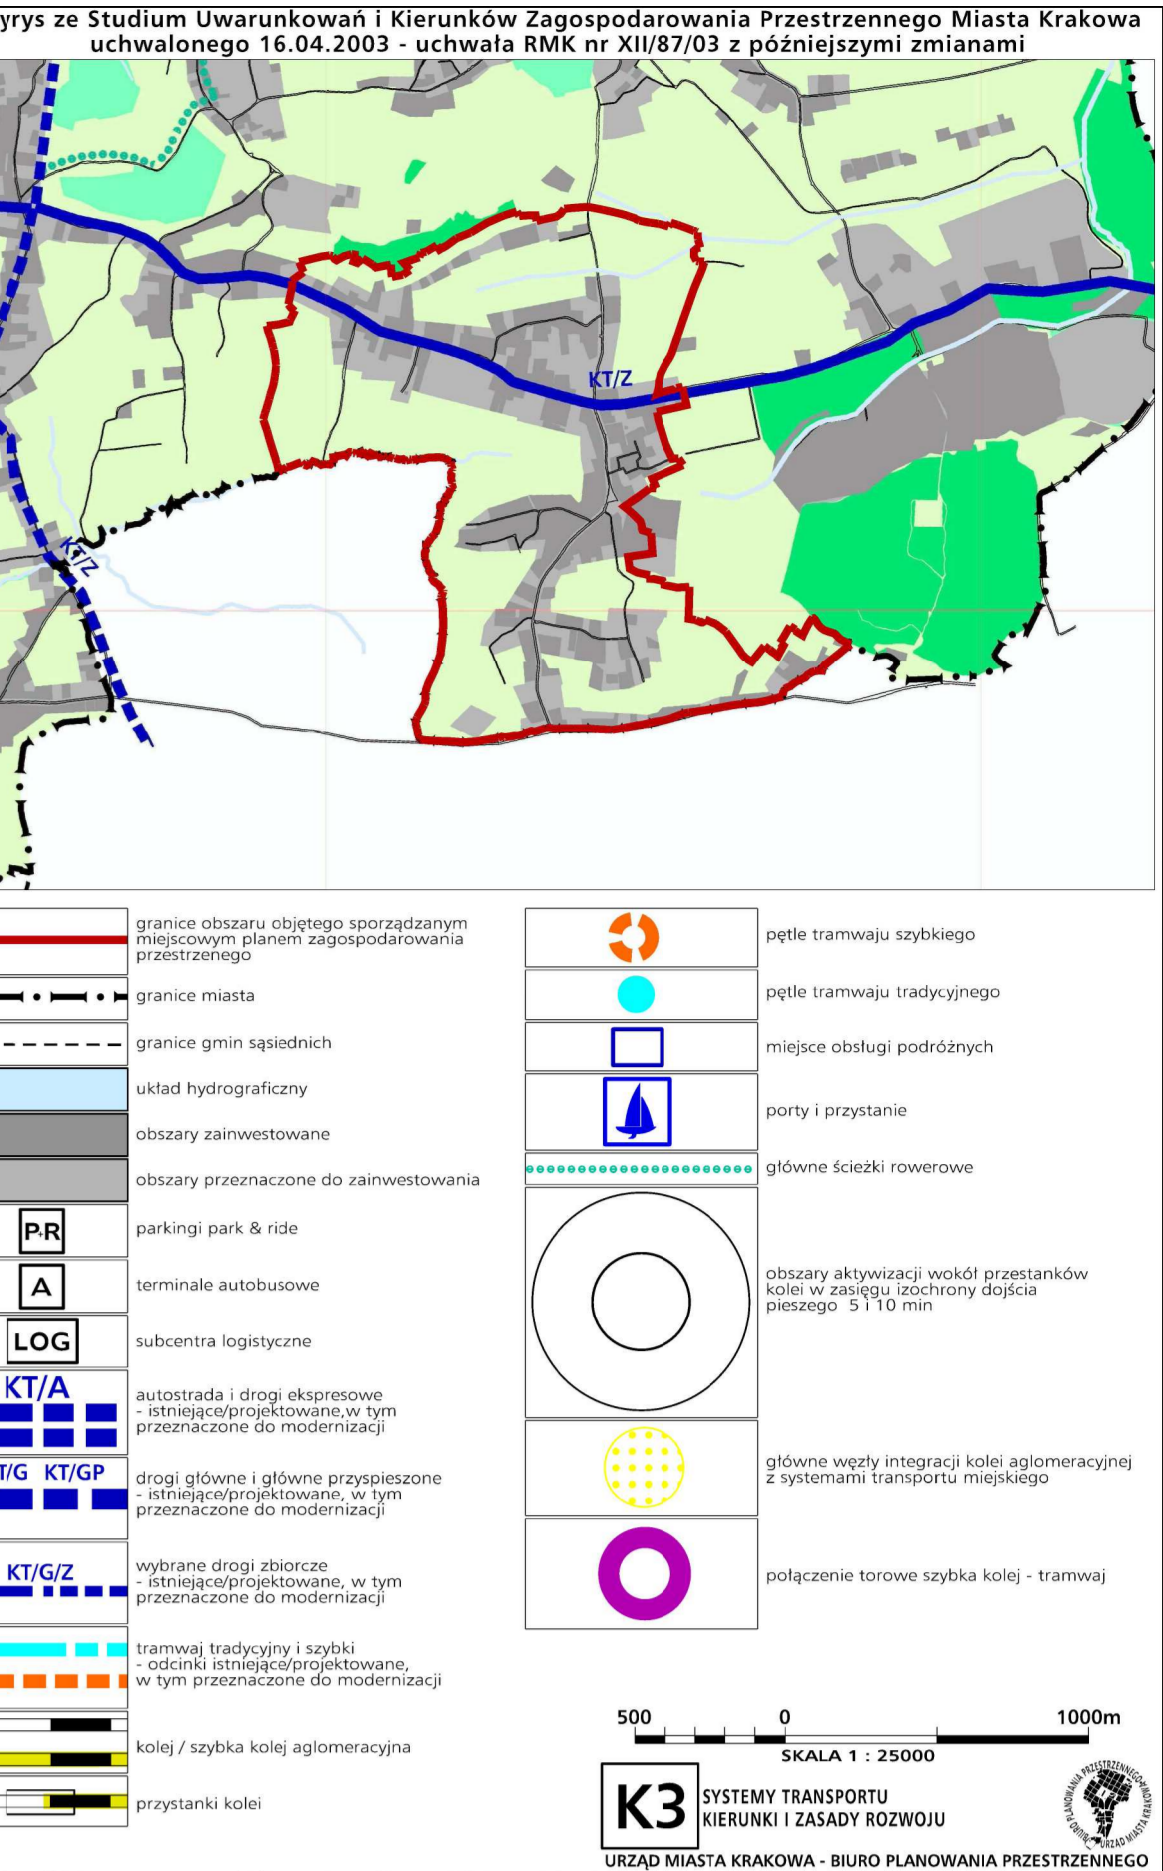
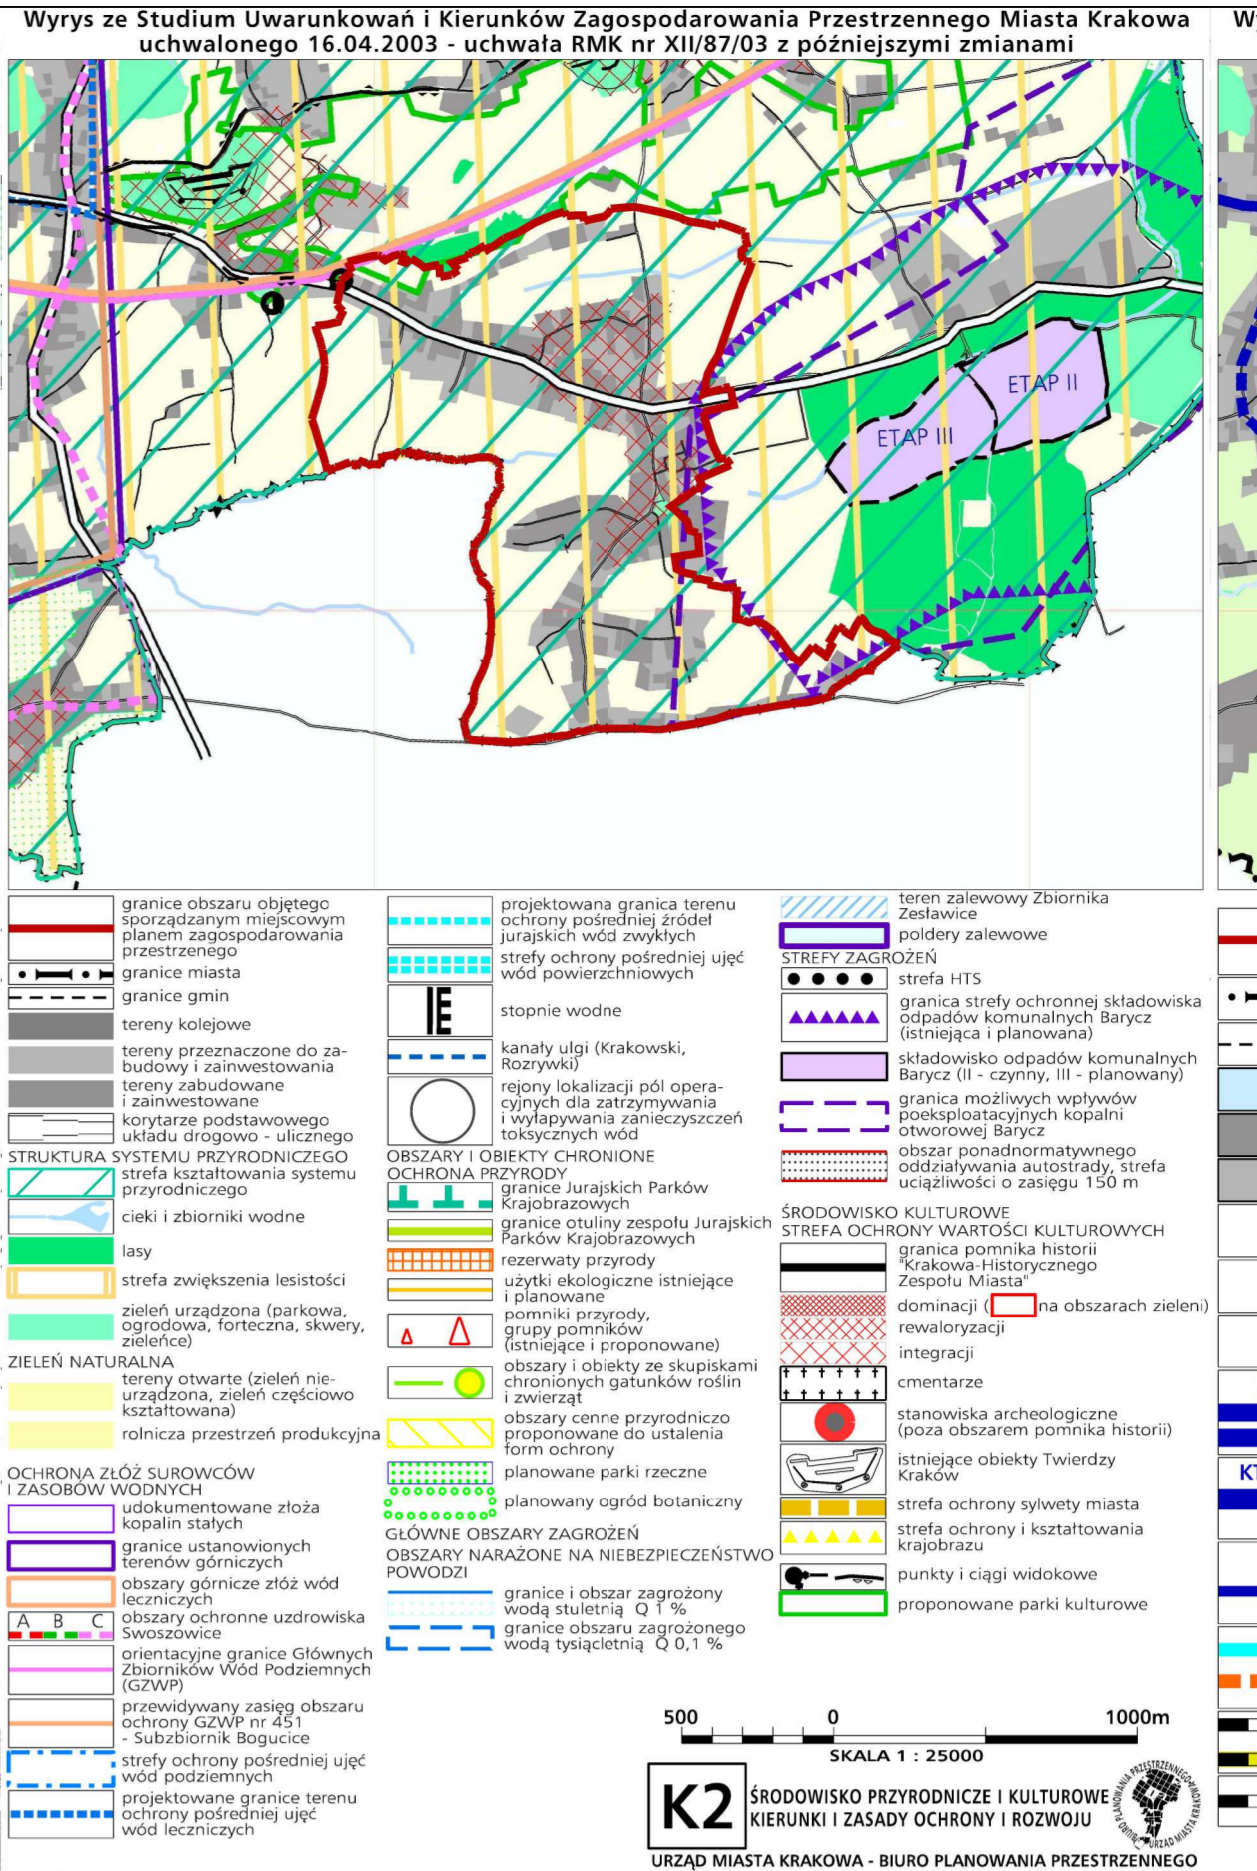
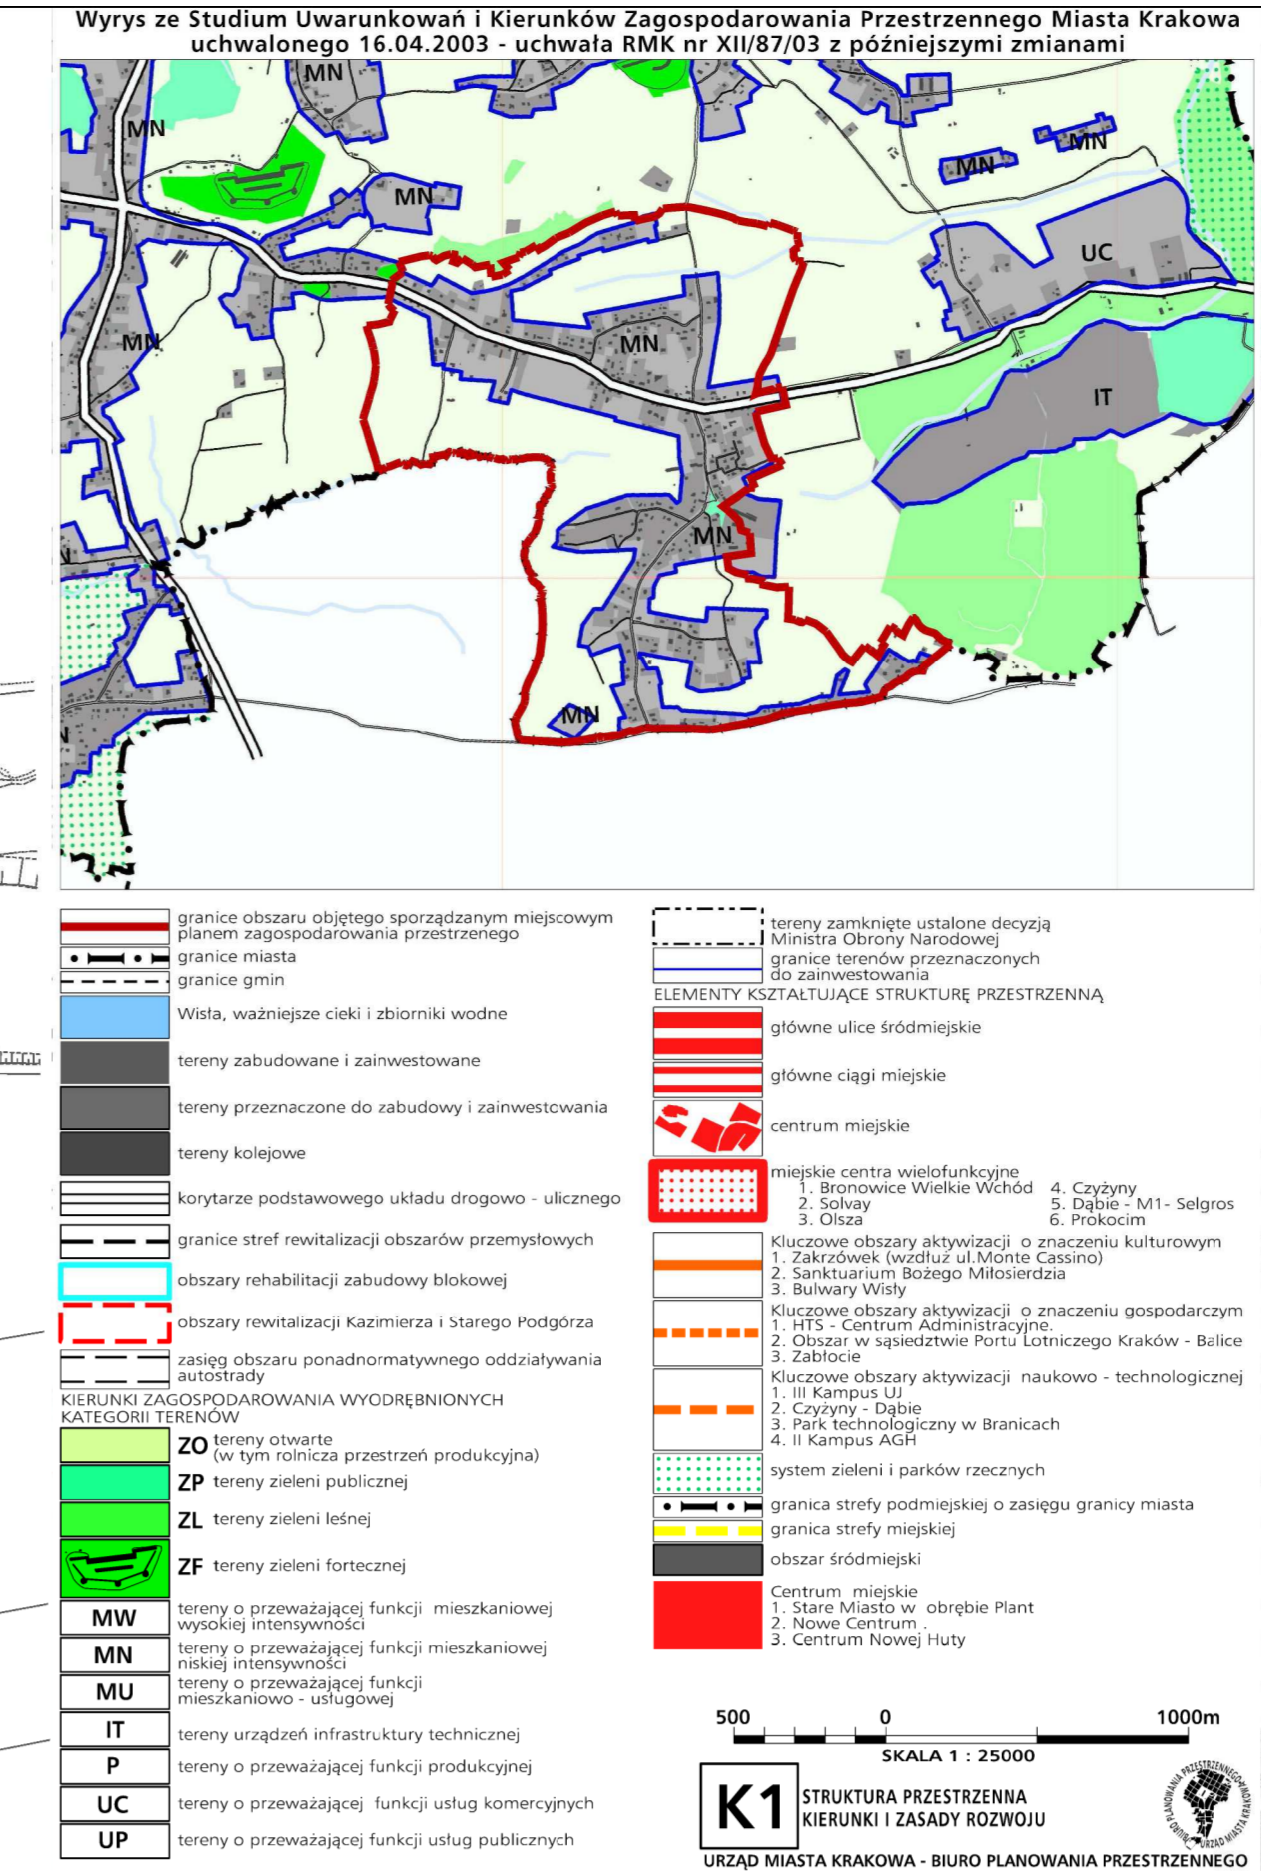


# MIEJSCOWY PLAN ZAGOSPODAROWANIA PRZESTRZENNEGO OBSZARU "SOBONIEWICE"

RYSunEK PLANU - PROJEKT  
Załącznik Nr 1 do Uchwały Nr..... Rady Miasta Krakowa z dnia.....  
edycja do ponownego wyłożenia do publicznego wglądu

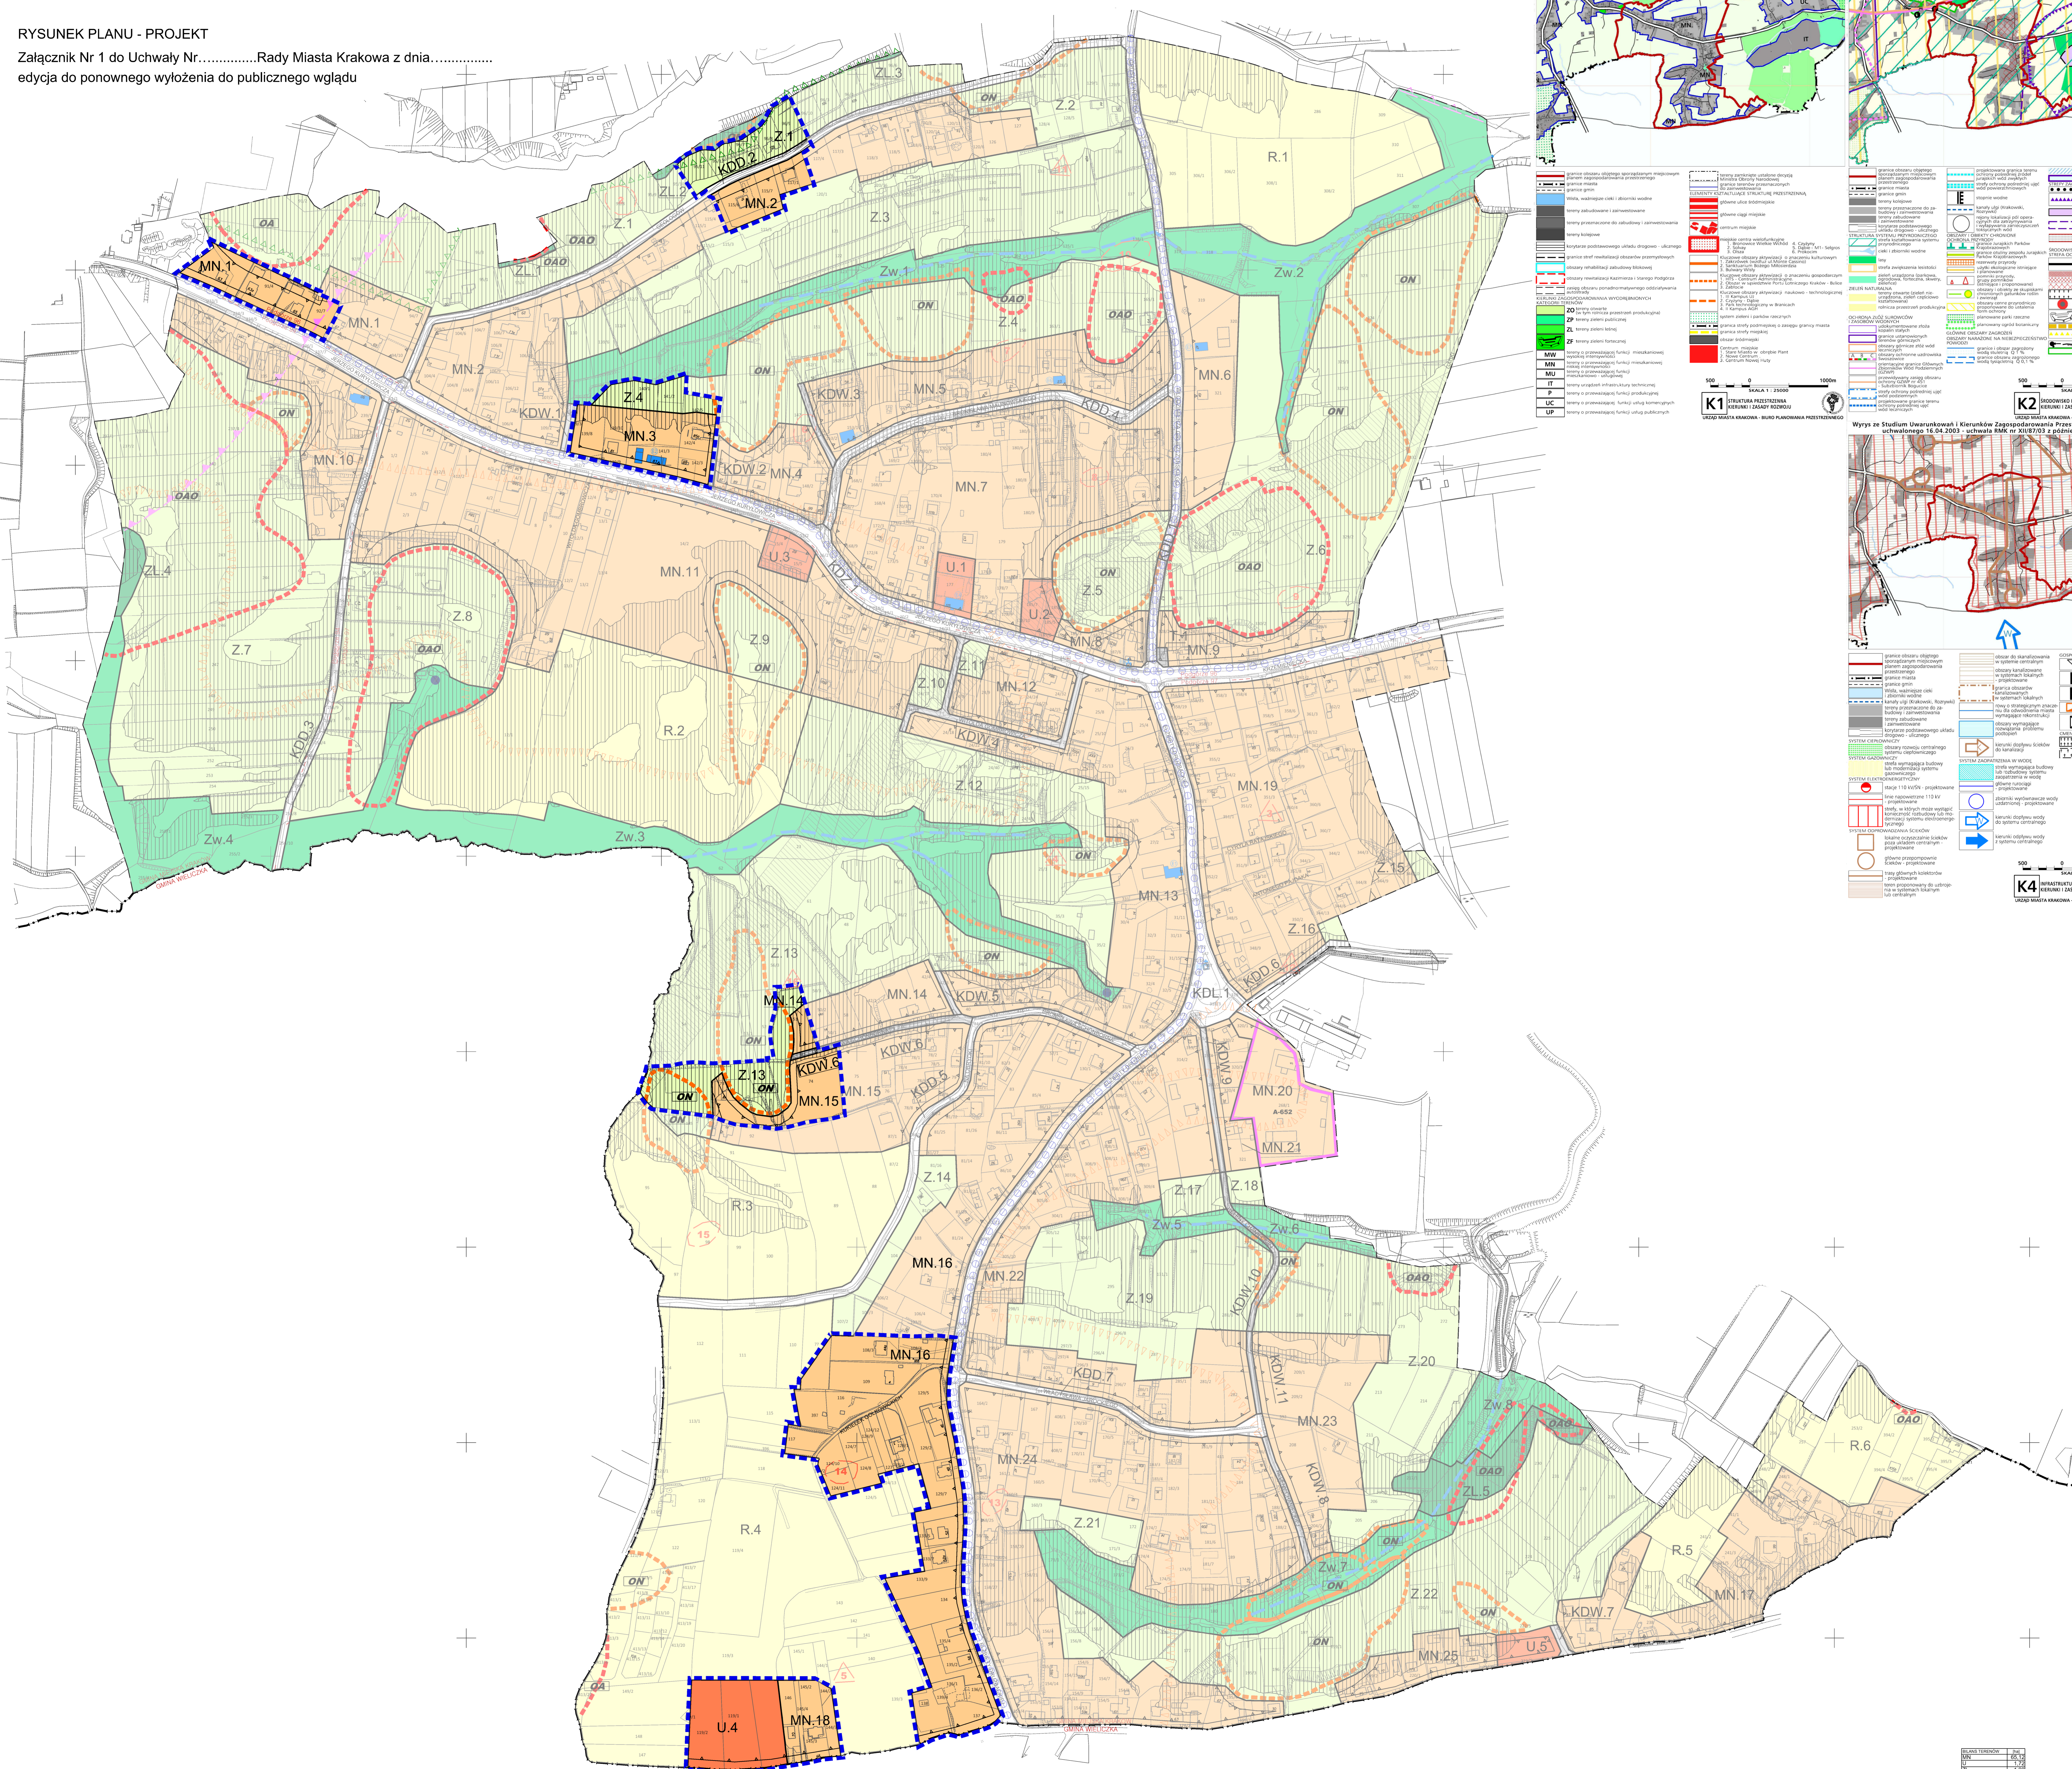

## MIEJSCOWY PLAN ZAGOSPODAROWANIA PRZESTRZENNEGO OBSZARU "SOBONIEWICE"

RYSunEK PLANU - PROJEKT  
Załącznik Nr 1 do Uchwały Nr..... Rady Miasta Krakowa z dnia.....  
edycja do ponownego wyłożenia do publicznego wglądu

LEGENDA	

Skala 1:2000