


# MIEJSCOWY PLAN ZAGOSPODAROWANIA PRZESTRZENNEGO OBSZARU "PRĄDNIK CZERWONY - ZACHÓD"

## Rysunek infrastruktury technicznej

edycja do wyłożenia do publicznego wglądu w dniach od 21 października do 20 listopada 2013 r.

PROJEKT

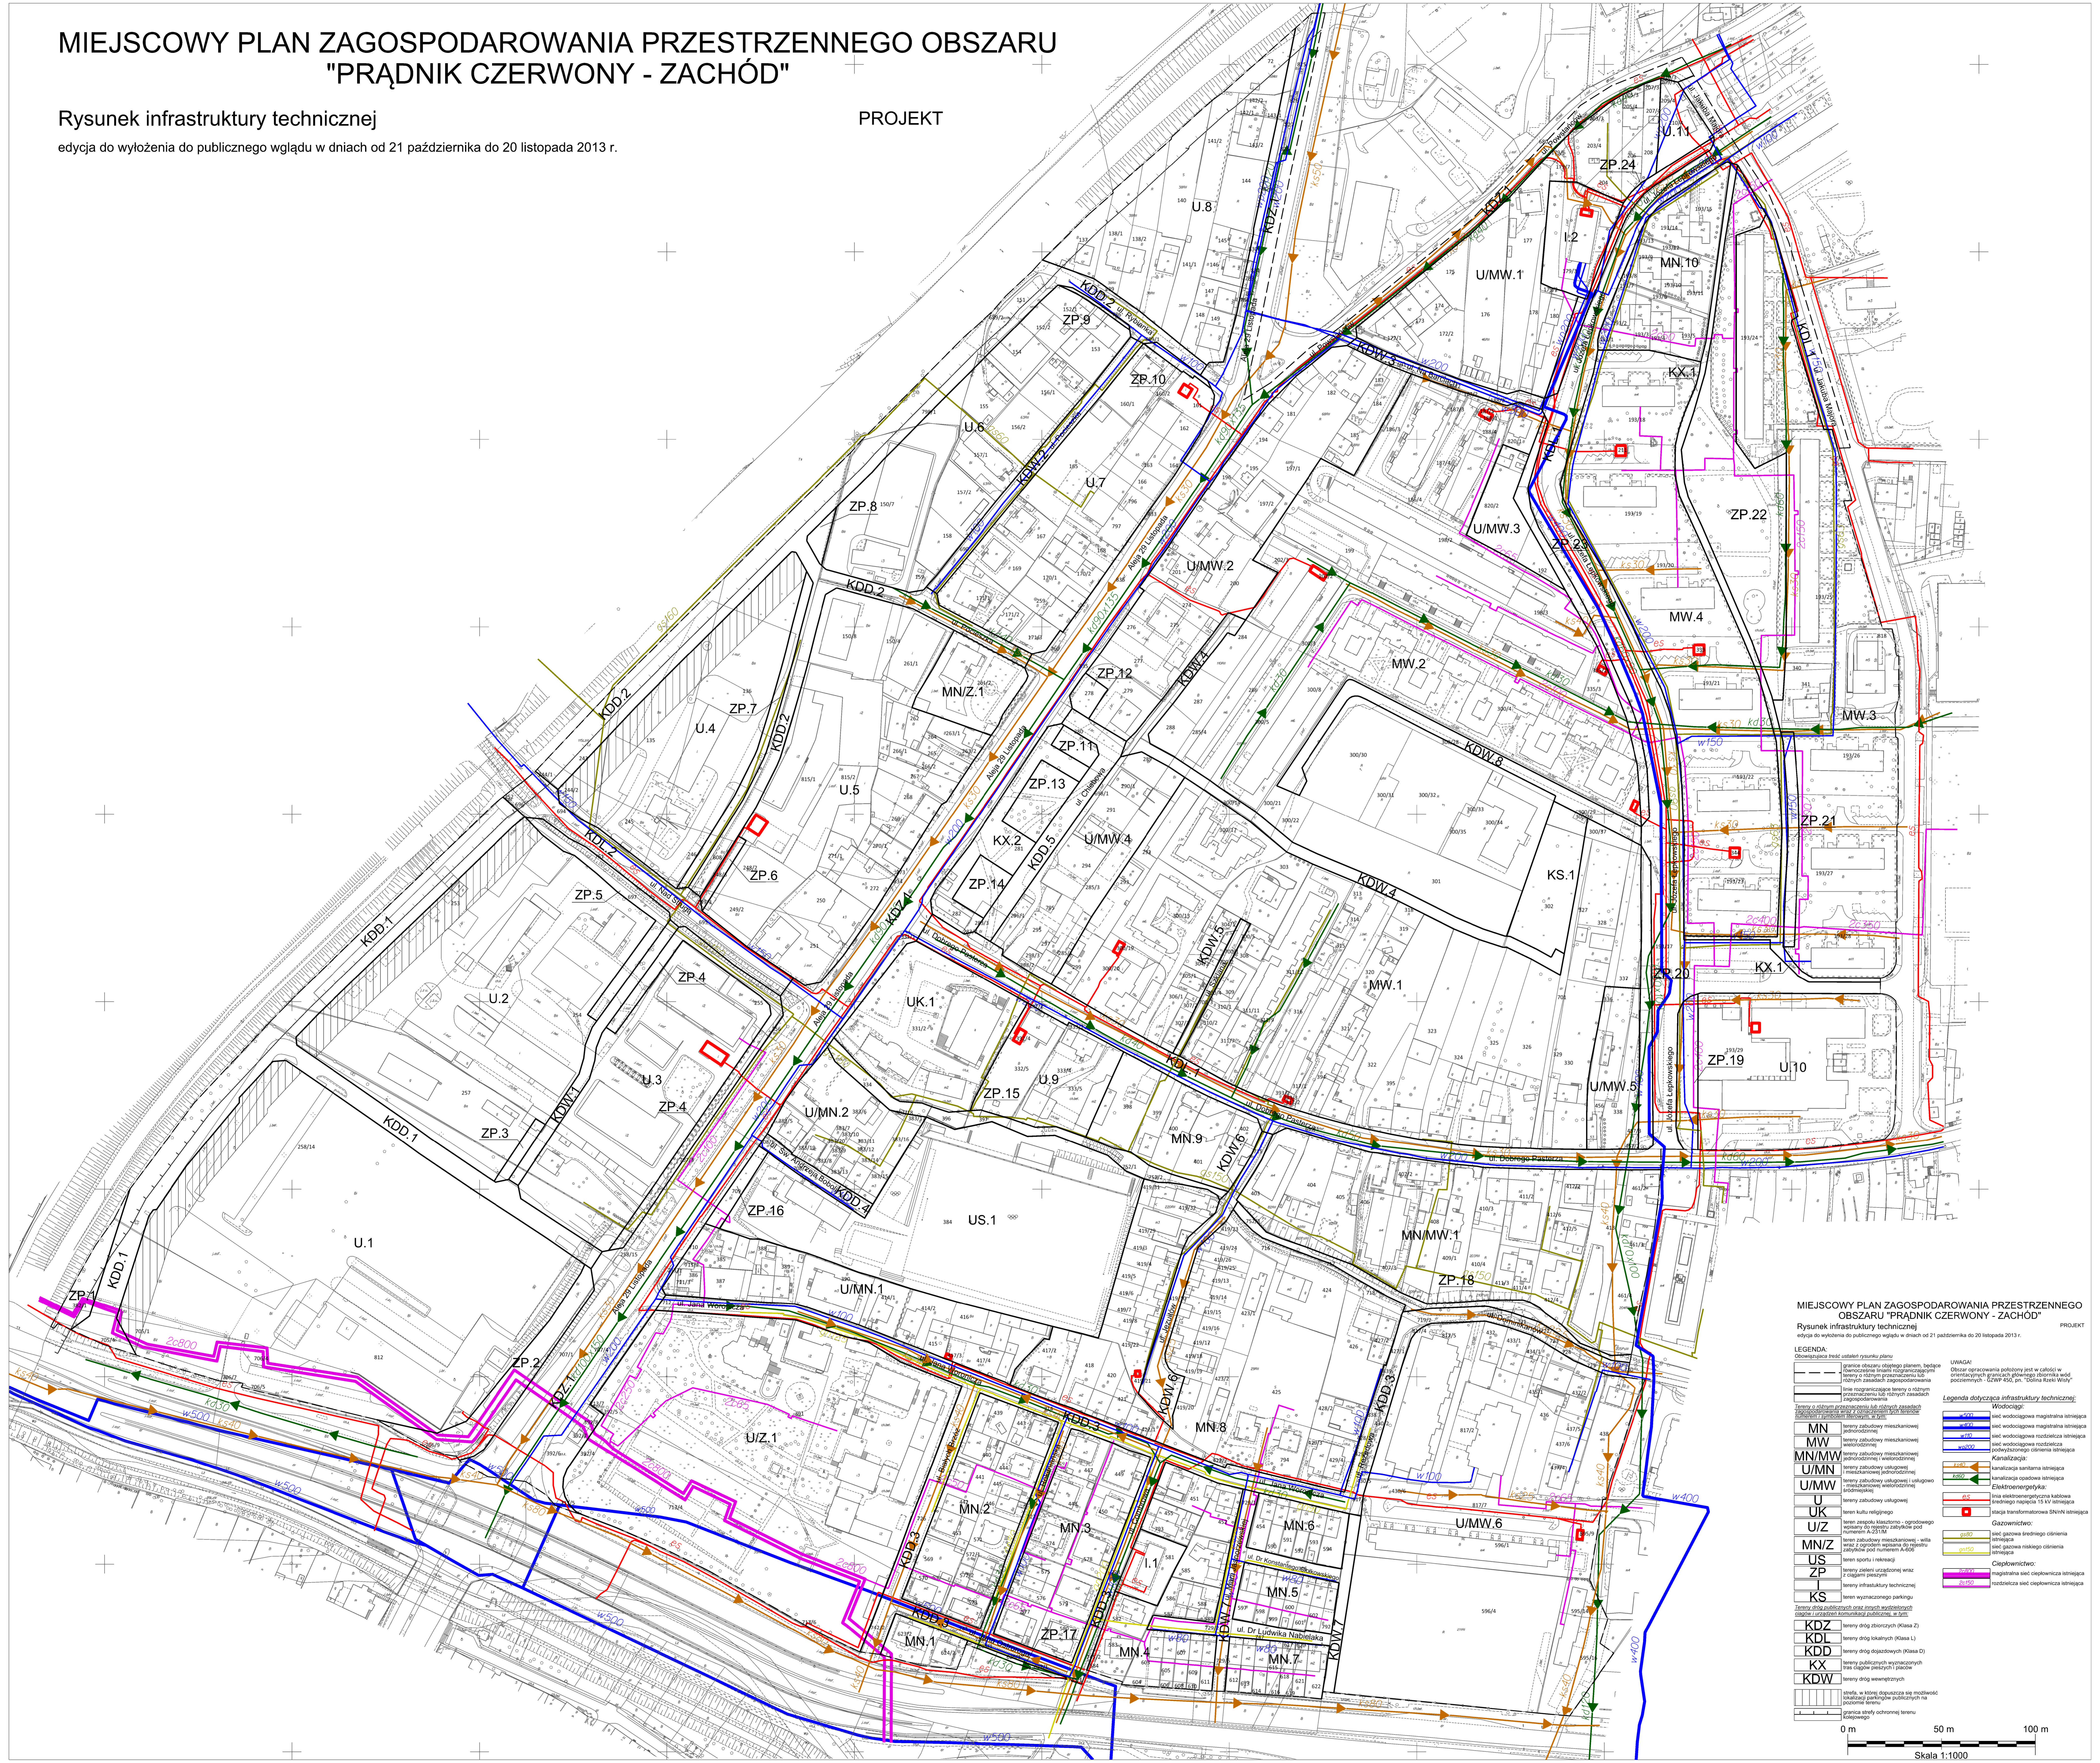

MIEJSCOWY PLAN ZAGOSPODAROWANIA PRZESTRZENNEGO  
OBSZARU "PRĄDNIK CZERWONY - ZACHÓD"  
Rysunek infrastruktury technicznej  
edycja do wyłożenia do publicznego wglądu w dniach od 21 października do 20 listopada 2013 r.

<b>LEGENDA:</b>	
Oznaczająca treść ustaleń rysunku planu	
	granice obszaru objętego planem, będące jednocześnie granicami przeliczeniowymi lub innymi granicami planu zagospodarowania
	linia rozgraniczająca tereny o różnym przeznaczeniu
<b>Legenda dotycząca infrastruktury technicznej:</b>	
	Wodociąg:
	sekcja wodociągowa magistralna istniejąca
	sekcja wodociągowa magistralna istniejąca
	sekcja wodociągowa rozdzielcza istniejąca
	sekcja wodociągowa rozdzielcza istniejąca
	sekcja wodociągowa rozdzielcza istniejąca
	Kanalizacja:
	kanalizacja sanitarна istniejąca
	kanalizacja opadowa istniejąca
	linia elektroenergetyczna kablowa średniego napięcia 15 kV istniejąca
	stacja transformatorowa SN/10 kV istniejąca
	Gazownictwo:
	sekcja gazowa średniego ciśnienia istniejąca
	sekcja gazowa niskiego ciśnienia istniejąca
	Ciepłownictwo:
	magistrala sieci ciepłowniczej istniejąca
	rozdzielnica sieci ciepłowniczej istniejąca
	Współczesny teren
	stan, w które dopuszczają się możliwości lokalnego parkingu podziemnego
	granica strefy ochronnej terenu objętego

0 m 50 m 100 m  
Skala 1:1000