


MIĘSCOWY PLAN ZAGOSPODAROWANIA PRZESTRZENNEGO OBSZARU "SWOSZOWICE - UZDROWISKO" W KRAKOWIE
RYSUNEK INFRASTRUKTURY TECHNICZNEJ - WODOCIĄG I KANALIZACJA

ZAŁĄCZNIK NR 3 DO OBWIESZCZENIA RADY MIASTA KRAKOWA Z DNIA 23 PAŹDZIERNIKA 2013r.
 UJEDNOLICONY RYSUNEK PLANU, STANOWIĄCY ZAŁĄCZNIK NR 2 DO UCHWAŁY NR XII/130/11 RADY MIASTA KRAKOWA Z DNIA 13 KWIEŹNIA 2011r.
 W SPRAWIE UCHWALENIA MIĘSCOWEGO PLANU ZAGOSPODAROWANIA PRZESTRZENNEGO DLA OBSZARU „SWOSZOWICE UZDROWISKO”, ZE ZMIANAMI
 WYNIKAJĄCYMI Z UCHWAŁY NR LXXIX/1181/13 RADY MIASTA KRAKOWA Z DNIA 10 LIPCA 2013r. W SPRAWIE UCHWALENIA ZMIANY MIĘSCOWEGO PLANU
 ZAGOSPODAROWANIA PRZESTRZENNEGO OBSZARU "SWOSZOWICE - UZDROWISKO".

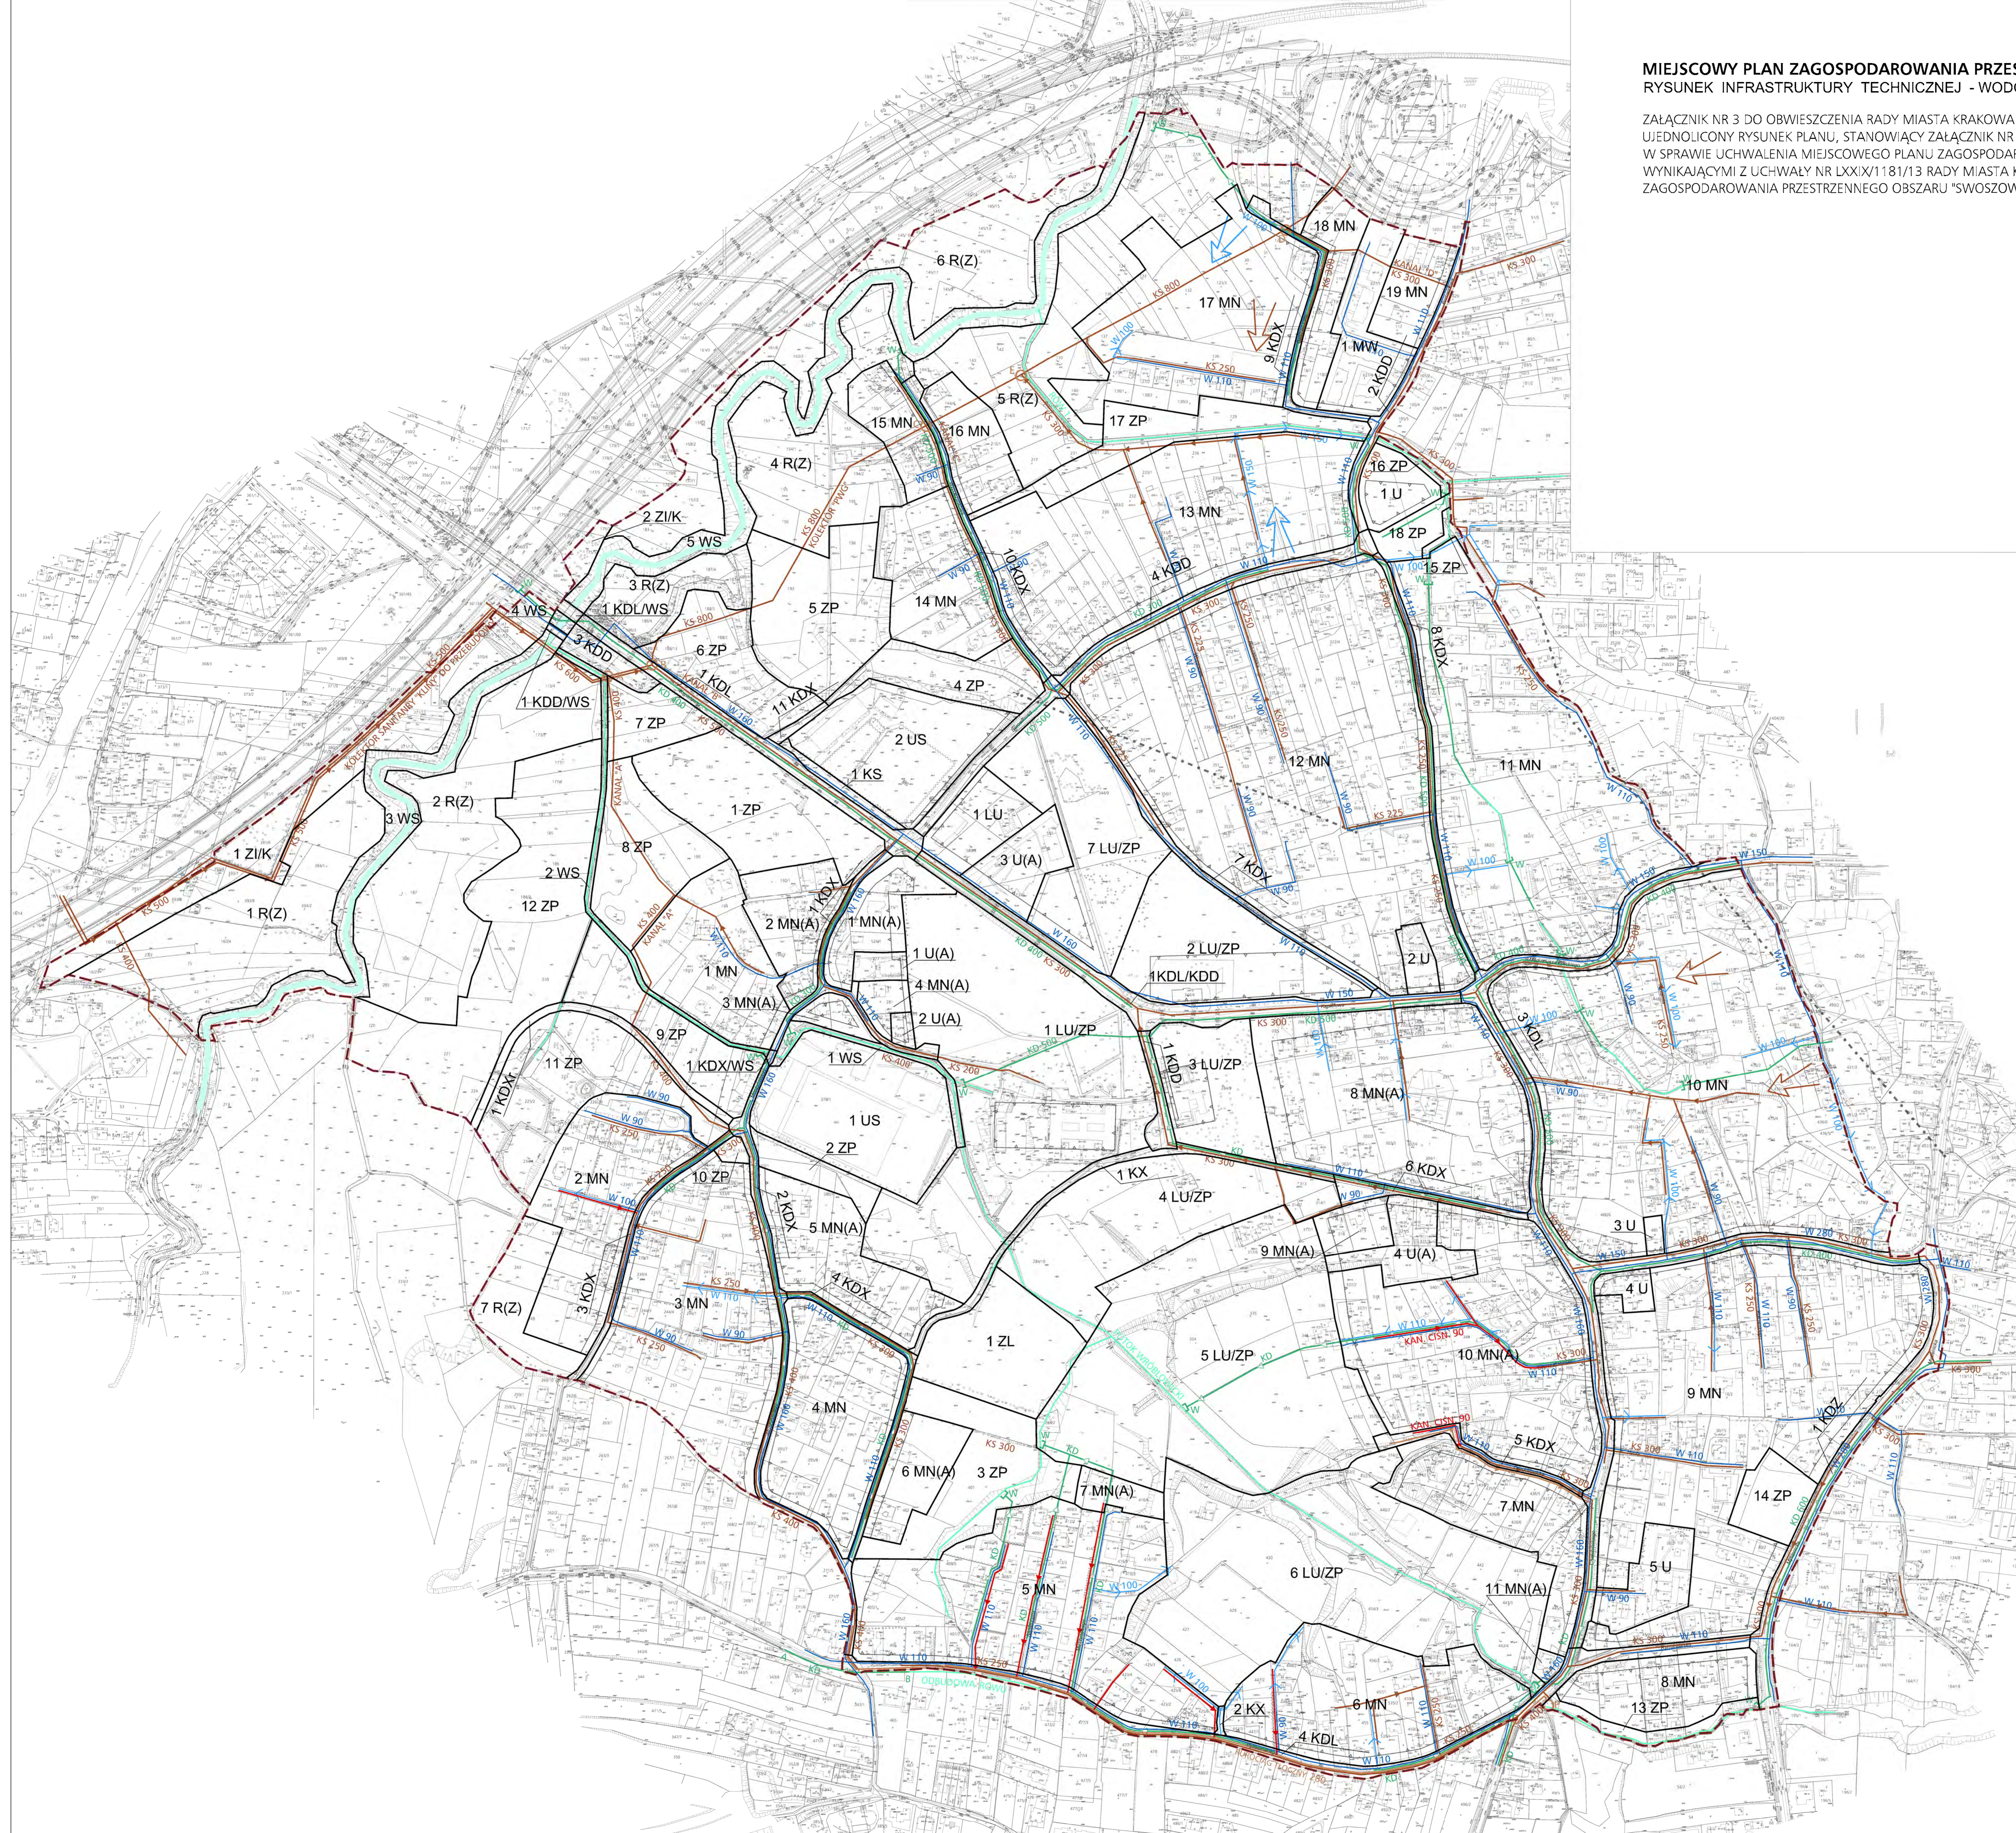

LEGENDA :
OBOWIĄZUJĄCA TREŚĆ USTALEŃ RYSUNKU PLANU

	GRANICE OBSZARU OBLICZEGO PLANU. BĘDĄCE RÓWNOCZESNIE LINIAMI ROZGRANICZAJĄCYMI TERENY O RÓŻNYM PRZEZNACZENIU LUB RÓŻNYCH ZASADACH ZAGOSPODAROWANIA.
	LINE ROZGRANICZAJĄCE TERENY O RÓŻNYM PRZEZNACZENIU LUB RÓŻNYCH ZASADACH ZAGOSPODAROWANIA.
TERENY O RÓŻNYM PRZEZNACZENIU LUB RÓŻNYCH ZASADACH ZAGOSPODAROWANIA, WRAZ Z OGRANICZENIEM TYCH TERENÓW NUMEREM I SYMBOLEM LITEROWYM, W TYM:	
LU/ZP	1 LU/ZP - TERENY LEŚNICTWA UZDROWISKOWEGO, W TYM PARKU ZIEMOJOWEGO
LU	1 LU - TEREN LEŚNICTWA UZDROWISKOWEGO
MN(A)	1 MN(A) do 11 MN(A) - TERENY ZABUDOWY MIESZKANOWEJ JEDNORODZINNEJ W STREFIE OCHRONNEJ "A" UZDROWISKA SWOSZOWICE
MN	1 MN do 19 MN - TERENY ZABUDOWY MIESZKANOWEJ JEDNORODZINNEJ
MW	1 MW - TEREN ZABUDOWY MIESZKANOWEJ WIELODZINNEJ
U(A)	1 U(A) do 4 U(A) - TERENY ZABUDOWY USŁUGOWEJ W STREFIE OCHRONNEJ "A" UZDROWISKA SWOSZOWICE
U	1 U do 5 U - TERENY ZABUDOWY USŁUGOWEJ
US	1 US i 2 US - TERENY SPORTU
ZP	1 ZP do 17 ZP - TERENY PUBLICZNEJ ZIELENI URZĄDZONEJ, W TYM TWORZĄCE STRUKTURĘ PARKU RZECZNEGO "WILGA"
ZIK	1 ZIK i 2 ZIK - TERENY ZIELENI IZOLACYJNEJ, Z FRAGMENTEM CIĄGU KOMUNIKACJI PUBLICZNEJ OBSŁUGUJĄCEGO BRAMĘ POŁOŻONE WZDŁUŻ AUTOSTRADY A4
R(Z)	1 R(Z) do 7 R(Z) - TERENY ROLNICZE W POSTACI ZIELENI STANOWIĄCEJ ZARZĘDZENIA I ZARZĄDZANIA SIĘCISKAMI ORAZ TRAWIANYCH USTROJÓW ZIELONYCH
ZL	1 ZL - TEREN LASU
WS	1 WS do 5 WS - TERENY WÓD POWIERZCHNIOWYCH ŚRODŁADOWYCH
TERENY DRÓG PUBLICZNYCH ORAZ INNYCH WYDZIELONYCH CIĄGÓW I URZĄDZEŃ KOMUNIKACJI PUBLICZNEJ, W TYM:	
KDZ	1 KDZ - TEREN ULICY ZBIORCZEJ (KLASY 2)
KDL	1 KDL do 4 KDL - TERENY ULIC LOKALNYCH (KLASY 1)
KDL/WS	1 KDL/WS - TEREN ULICY LOKALNEJ NA ODCINKU POKRYWALNYM SIĘ Z TERENEM WODY POWIERZCHNIOWEJ ŚRODŁADOWEJ WYZNACZONYM NA RYSUNKU PLANU
KDL/KDD	1 KDL/KDD - TEREN ULICY LOKALNEJ (KLASY 1) O OGRANICZONYM RUCHU SAMOCHODOWYM
KDD	1 KDD do 3 KDD - TERENY ULIC DOJAZDOWYCH (KLASY 0)
KDD/WS	1 KDD/WS - TEREN ULICY DOJAZDOWEJ NA ODCINKU POKRYWALNYM SIĘ Z TERENEM WODY POWIERZCHNIOWEJ ŚRODŁADOWEJ WYZNACZONYM NA RYSUNKU PLANU
KDX	1 KDX do 11 KDX - TERENY WYDZIELONYCH CIĄGÓW PRZEZDÓW - JEZDNYCH
KDX/WS	1 KDX/WS - TEREN WYDZIELONEGO CIĄGU PRZEZDÓW - JEZDNEGO NA ODCINKU POKRYWALNYM SIĘ Z TERENEM WODY POWIERZCHNIOWEJ ŚRODŁADOWEJ WYZNACZONYM NA RYSUNKU PLANU
KDXr	1 KDXr - TEREN WYDZIELONEGO CIĄGU PRZEZDÓW - JEZDNEGO OBSŁUGUJĄCEGO OBSZAR REKREACYJNY PARKU RZECZNEGO "WILGA"
KX	1 KX i 2 KX - TERENY WYDZIELONYCH CIĄGÓW PIESZYCH
KS	1 KS i 2 KS - TERENY WYDZIELONYCH PARRINGÓW

LEGENDA DOTYCZĄCA INFRASTRUKTURY TECHNICZNEJ

	ISTNIEJĄCA SIĘĆ WODOCIĄGOWA
	PROJEKTOWANA SIĘĆ WODOCIĄGOWA
	SIĘĆ WODOCIĄGOWA DO PRZEŁICZENIA
	KIERUNEK ZASILANIA W WODĘ
	ISTNIEJĄCA KANALIZACJA SANITARNIA
	PROJEKTOWANA KANALIZACJA SANITARNIA
	ISTNIEJĄCY RURIŁOCZNY
	PROJEKTOWANY RURIŁOCZNY
	PROJEKTOWANA KANALIZACJA CIŚNIENIOWA
	PUNKT WŁĄCZENIA SCIEKÓW SANITARNYCH DO KOLEKTORA "PW"
	ISTNIEJĄCA PRZEPOMPOWNIA SCIEKÓW
	KIERUNEK SPROWADZENIA SCIEKÓW
	ISTNIEJĄCA KANALIZACJA DESZCZOWA
	PROJEKTOWANA KANALIZACJA DESZCZOWA
	WYLOTY KANALIZACJI DESZCZOWEJ
	RÓWNY ODWADNIACZ
	CIEKI WODNE