
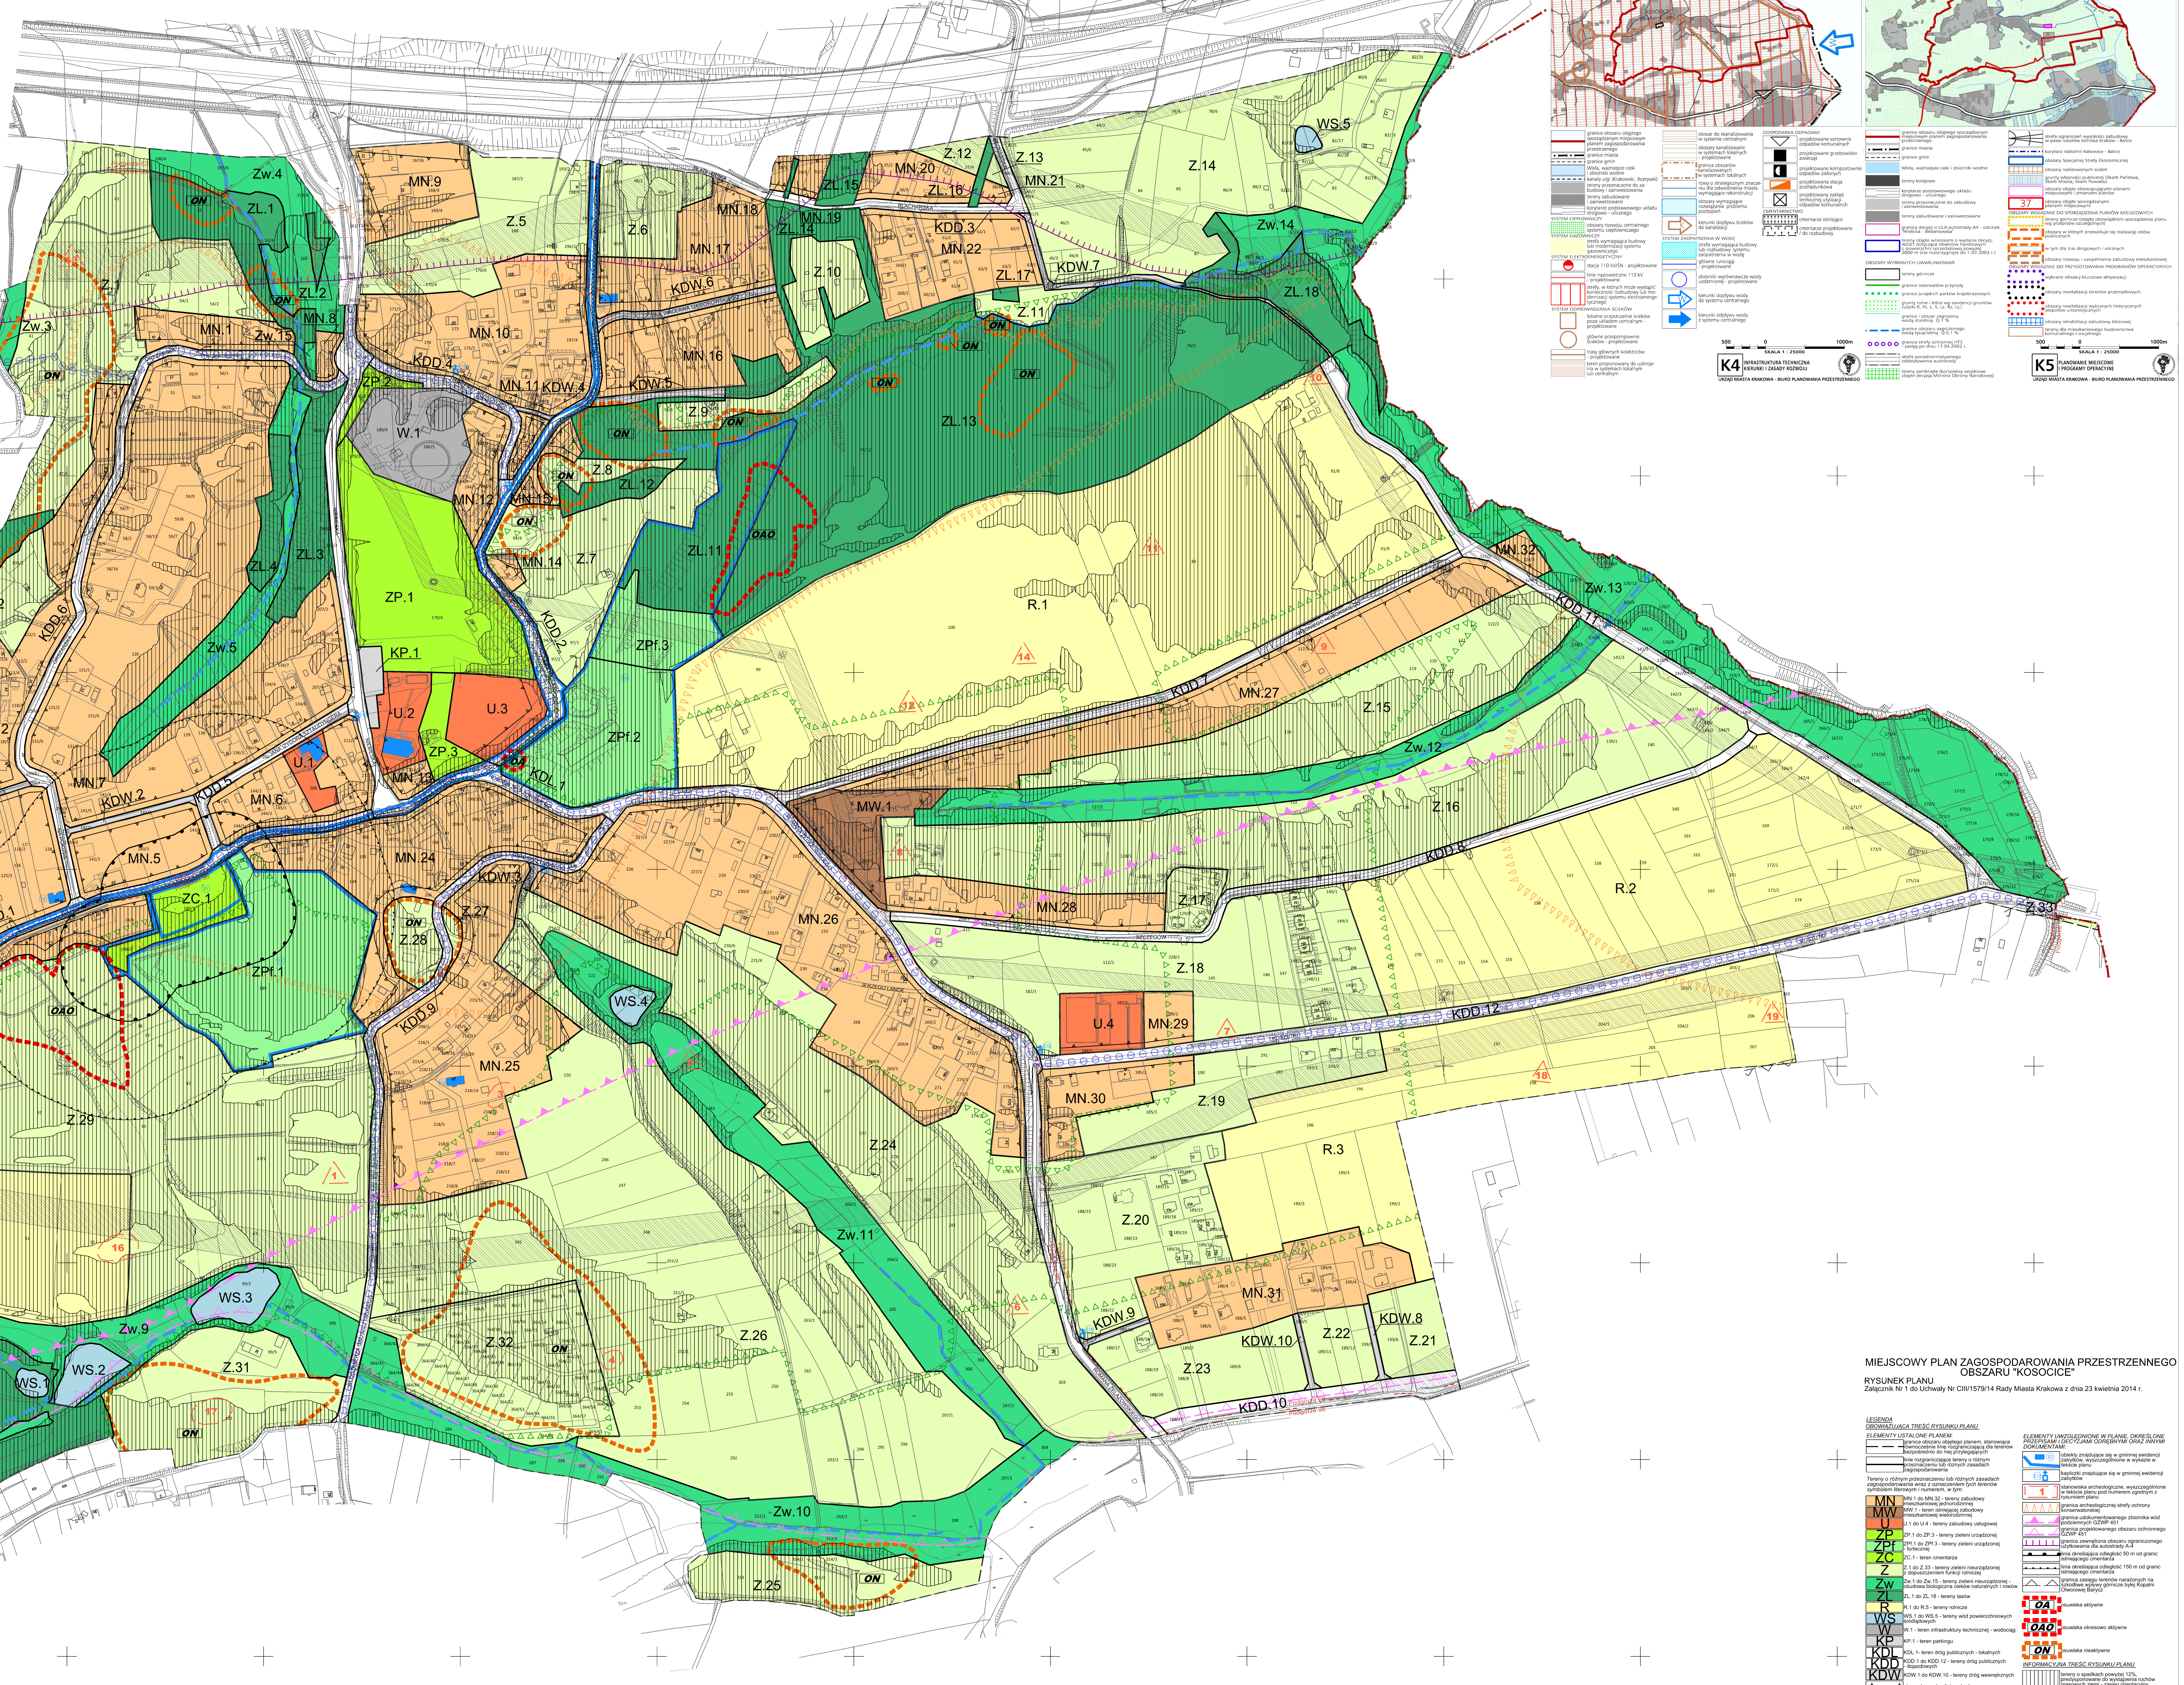
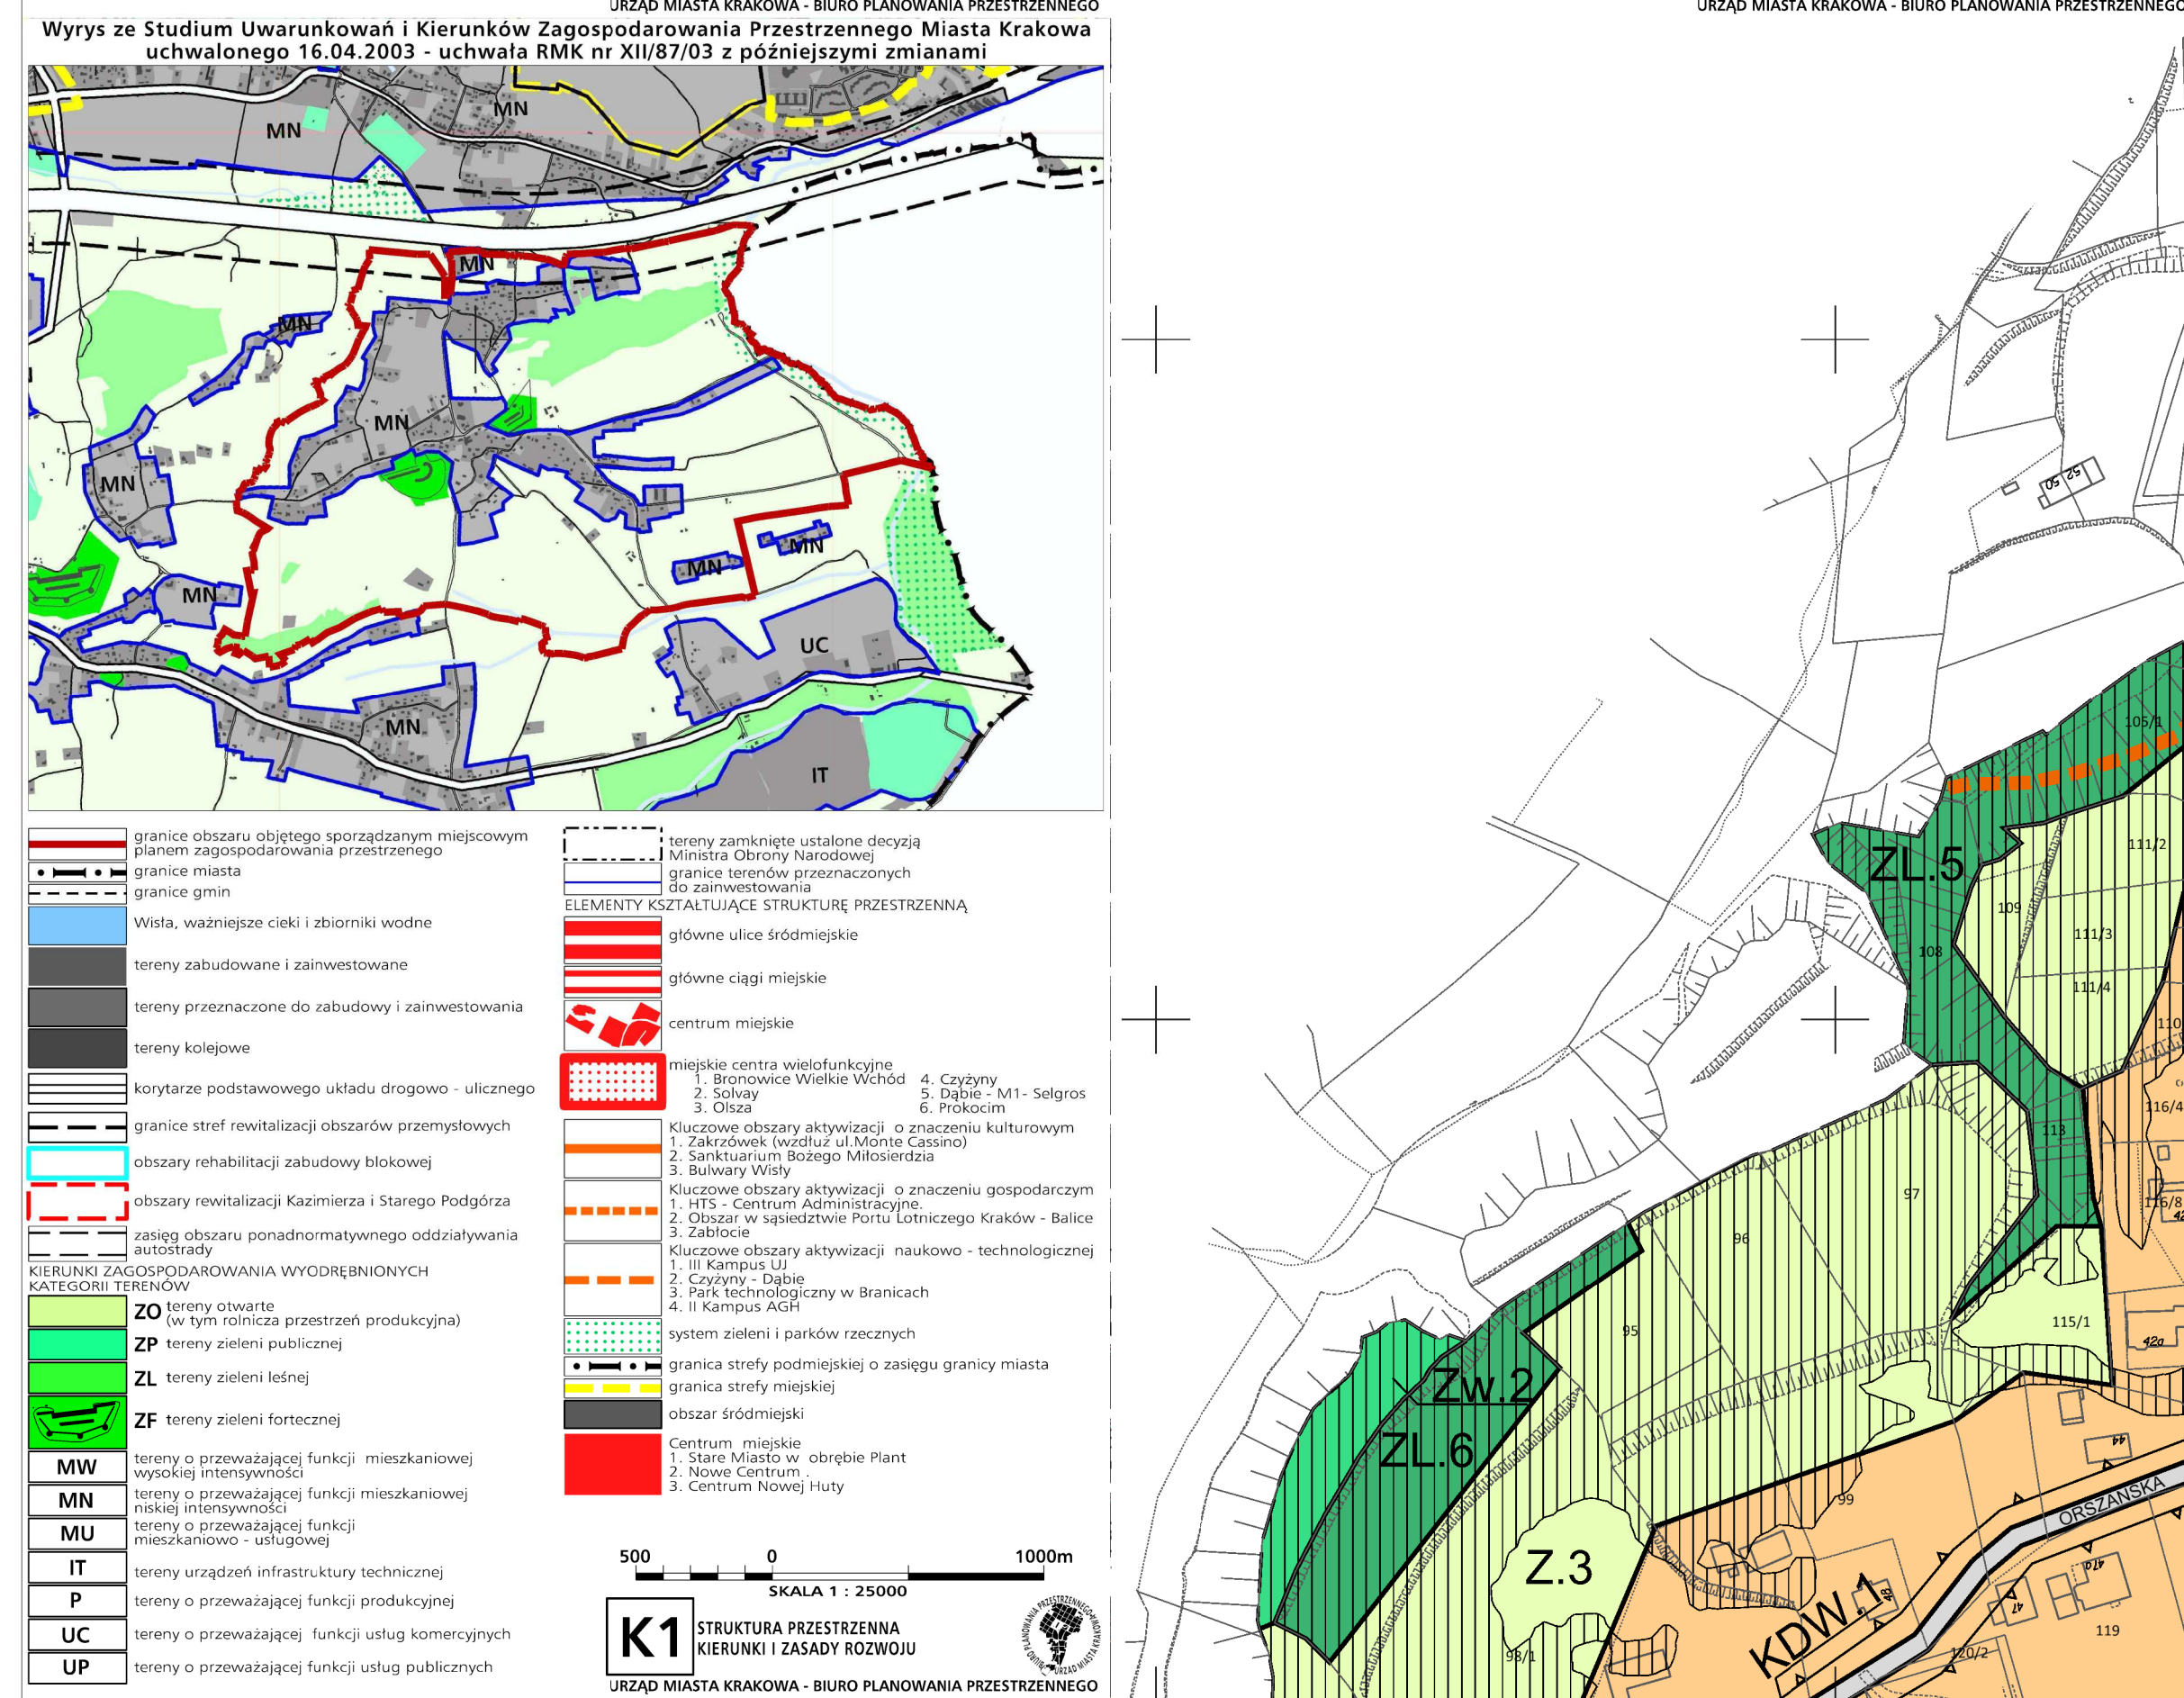
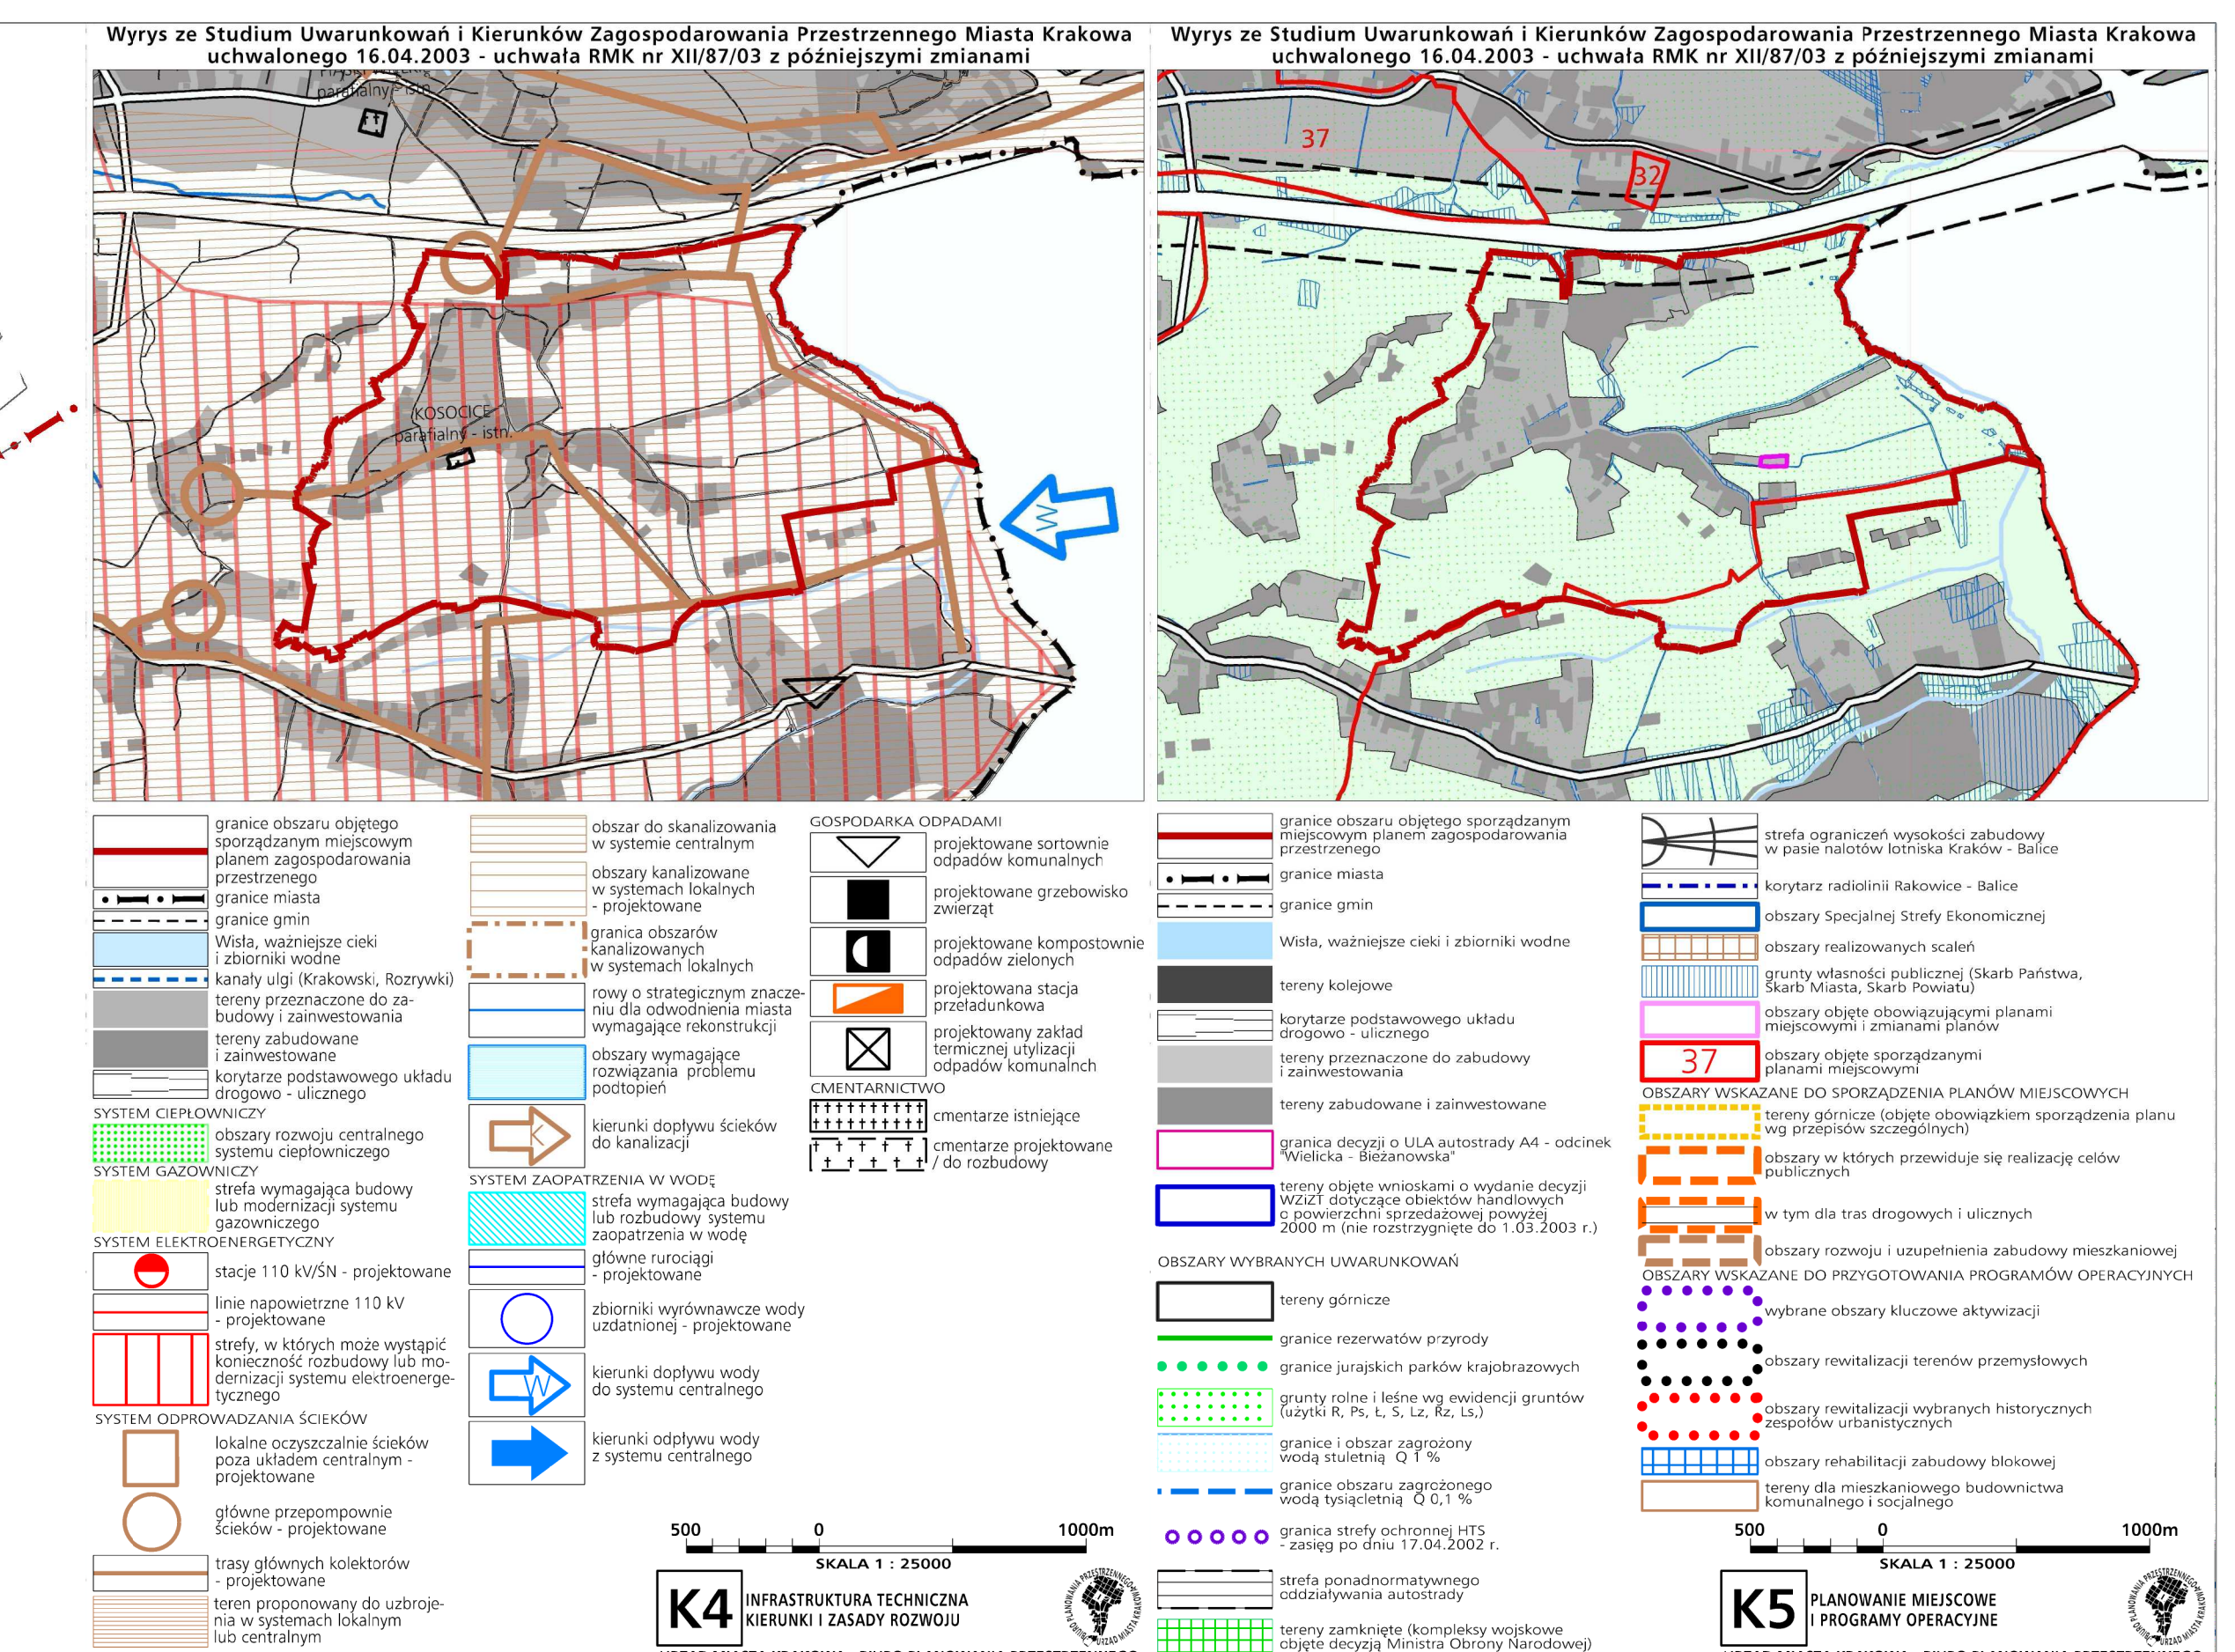


MIEJSCOWY PLAN ZAGOSPODAROWANIA PRZESTRZENNEGO OBSZARU "KOSOCICE"

RYSunEK PLANU
Załącznik Nr 1 do Uchwały Nr CIII/1579/14 Rady Miasta Krakowa z dnia 23 kwietnia 2014 r.

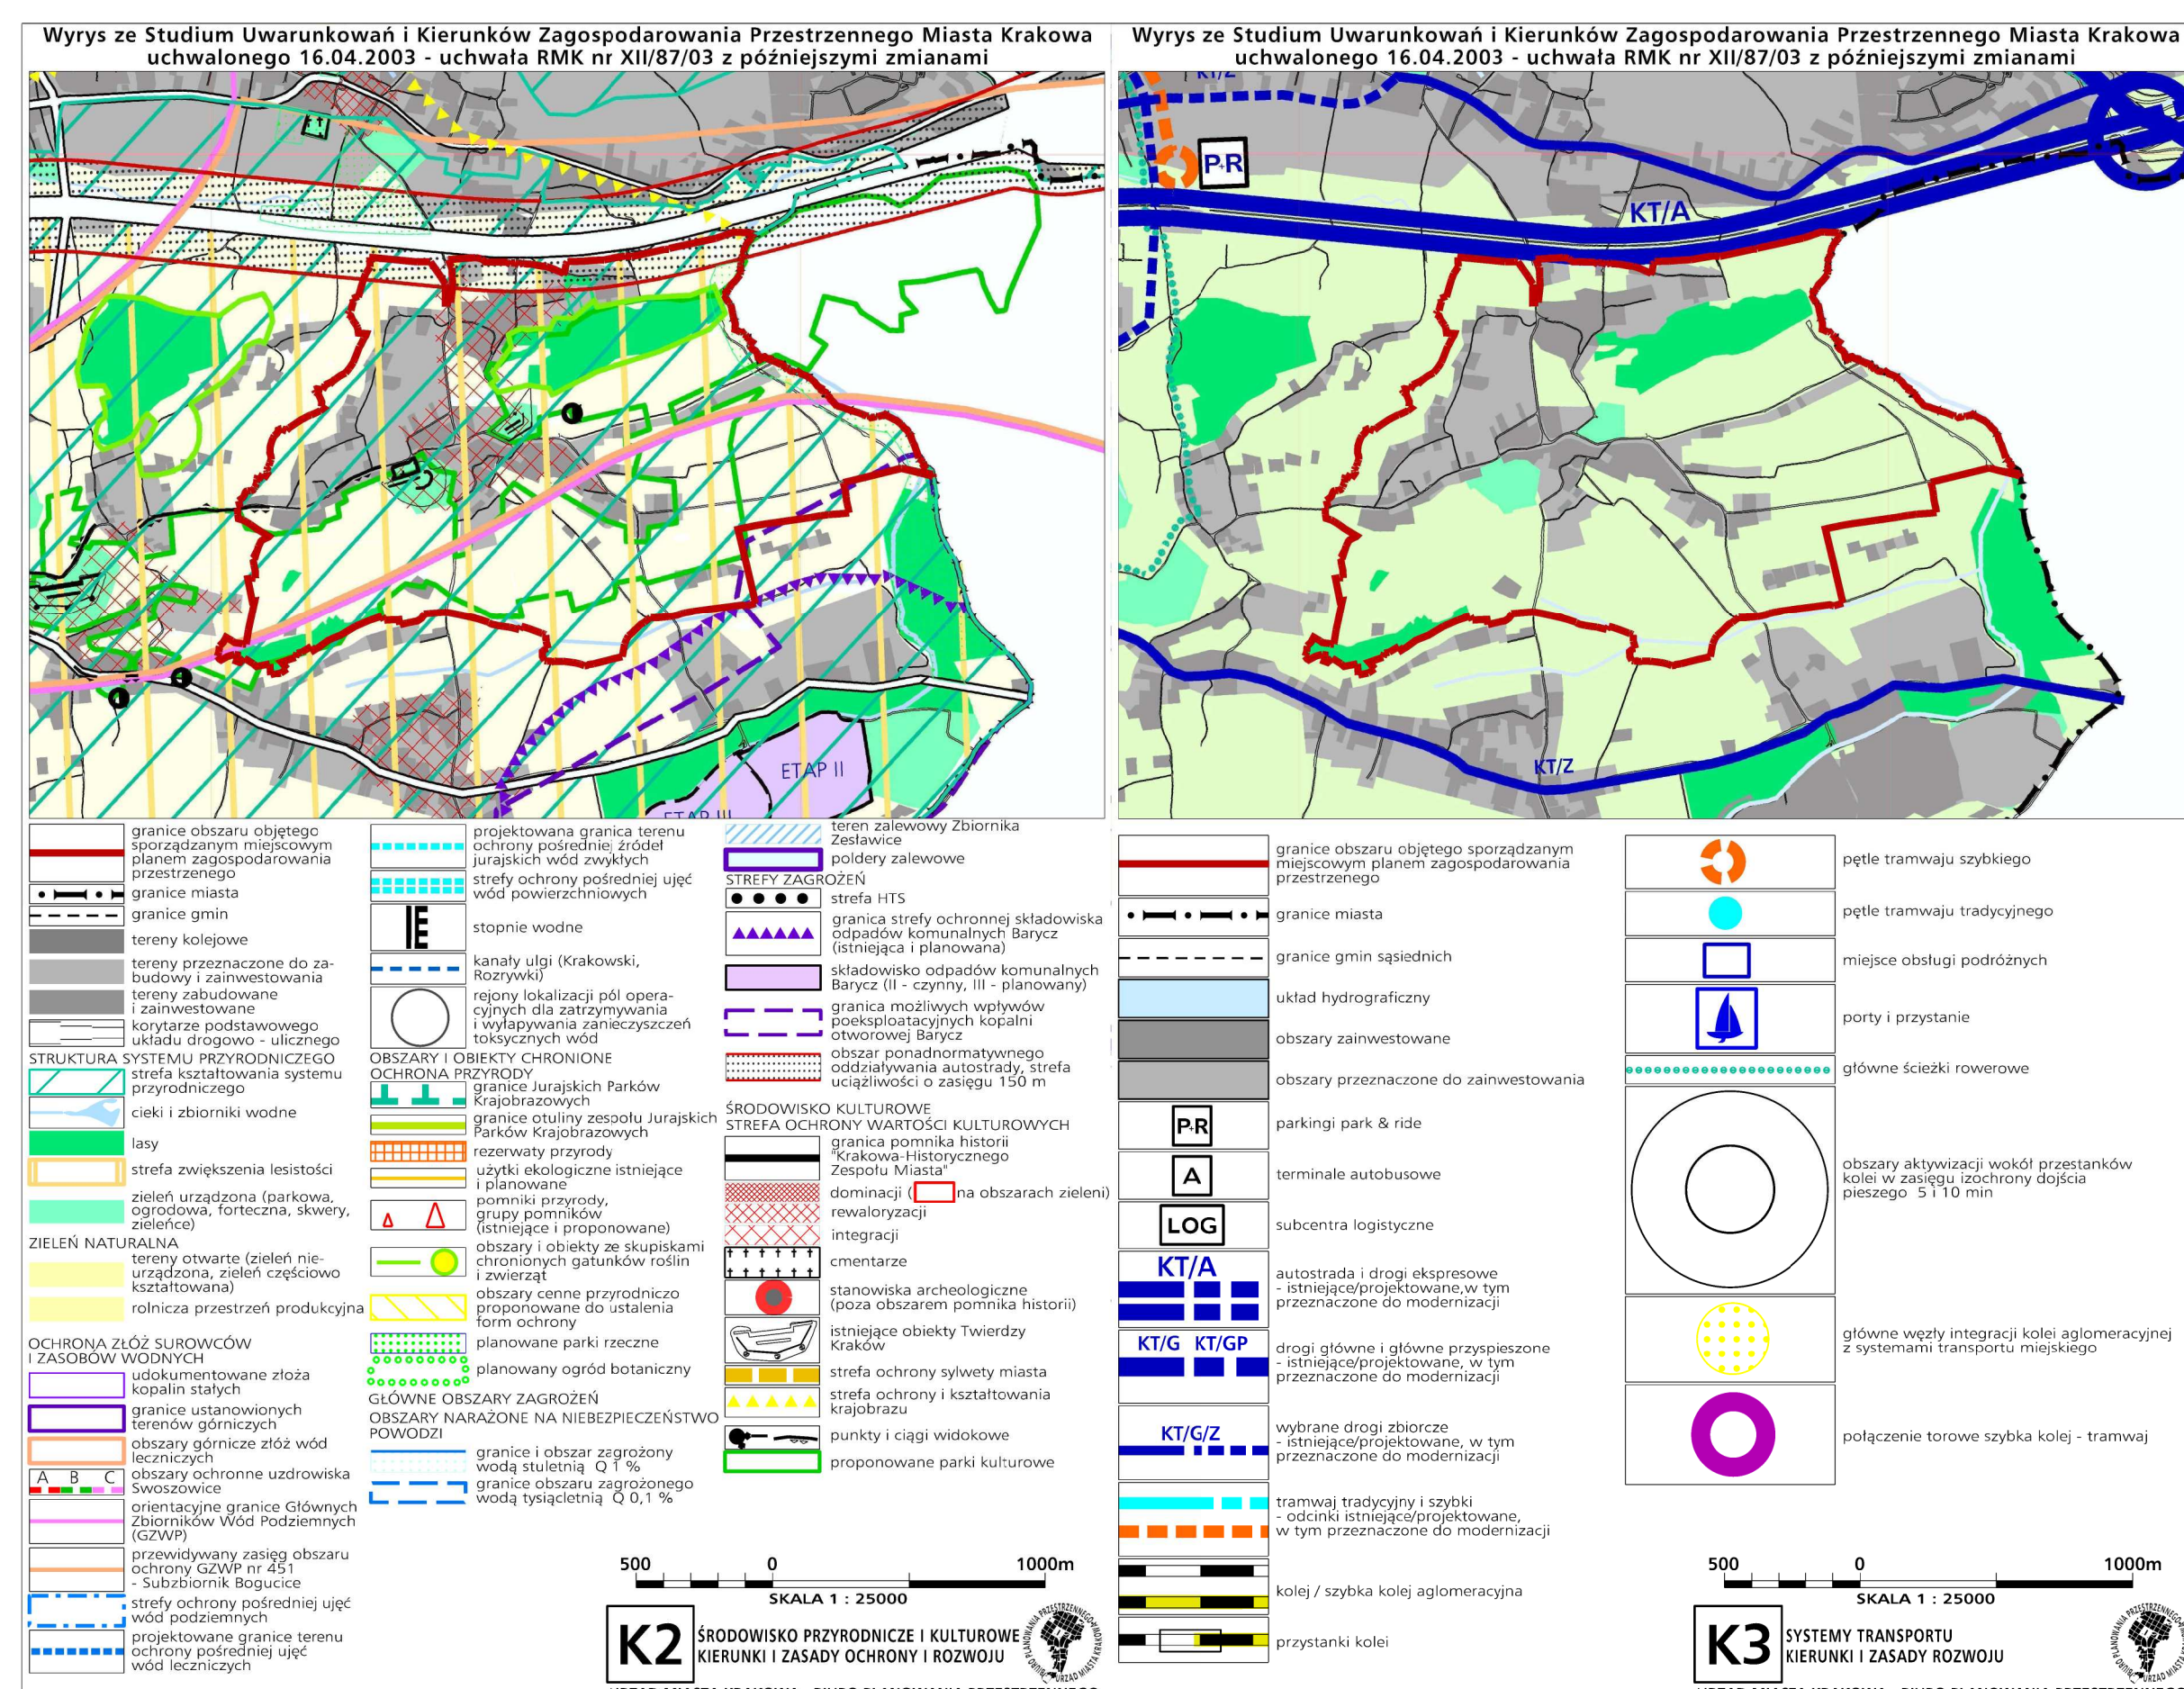

MIEJSCOWY PLAN ZAGOSPODAROWANIA PRZESTRZENNEGO OBSZARU "KOSOCICE"
RYSunEK PLANU
Załącznik Nr 1 do Uchwały Nr CIII/1579/14 Rady Miasta Krakowa z dnia 23 kwietnia 2014 r.












