

MIJSCOWY PLAN ZAGOSPODAROWANIA PRZESTRZENNEGO OBSZARU „REJON FORTU SKAŁA”

ZALĄCZNIK NR 1 DO UCHWAŁY NR LXOXIV/846/05
RADY MIASTA KRAKOWA
Z DNIA 6 LIPCA 2005

RYSunEK PLANU

LEGENDA:

ELEMENTY USTALEŃ PLANU

- | | | | |
|--|--|--|---|
| | granica obszaru objętego planem | | granica administracyjna Krakowa |
| | linia rozgraniczająca | | granice działek |
| | Tereny otwarte | | numery działek |
| | Tereny zieleni fortecznej | | budynki |
| | Tereny leśne | | obiekty ujęte w ewidencji konserwatorskiej |
| | Teren cmentarza | | granica terenu określonego w ewidencji zabytków |
| | Teren zieleni ogrodowej | | szpalery i aleje drzew |
| | Teren zieleni publicznej | | cmentarz |
| | Tereny rolne | | kapliczka |
| | | | punkty widokowe |
| | | | ciągi widokowe |
| | | | osi widokowe |
| | Tereny zabudowy mieszkaniowej jednorodzinnej | | |
| | | | |
| | Tereny, dla których ustalenia planu zostały usunięte na podstawie Rozstrzygnięcia Nadzorcze Wojewody Małopolskiego | | |


Tereny tras komunikacyjnych i dróg publicznych, w tym:

- | | |
|--|---|
| | ciągów pieszo-jezdnych |
| | klasy dojazdowej |
| | klasy lokalnej |
| | klasy zbiorczej |
| | Tereny parkingów |
| | Strefa Ochrony i Kształtowania Wartości Przyrodniczych |
| | Strefa Ochrony i Kształtowania Wartości Kulturowych |
| | Strefa Nadzoru Archeologicznego |
| | stanowiska archeologiczne ujęte w ewidencji zabytków archeologicznych |
| | granice obszaru zagrożonego wodą tysiącletnią Q 0,1 % |
| | granice i obszar zagrożony wodą stuletnią Q 1 % |
| | granica strefy sanitarnej cmentarza |
| | granica strefy ochrony pośredniej ujęcia wody na rzece Sance |
| | przebieg głównych ścieżek rowerowych |
| | trasa rowerowa w układzie europejskim Eurovelo |
| | nieprzekraczalna linia zabudowy |
| | obowiązująca linia zabudowy |

25 0 50 100 m
skala 1:2000

ELEMENTY INFORMACYJNE PLANU

- | | |
|--|---|
| | granica administracyjna Krakowa |
| | granice działek |
| | numery działek |
| | budynki |
| | obiekty ujęte w ewidencji konserwatorskiej |
| | granica terenu określonego w ewidencji zabytków |
| | szpalery i aleje drzew |
| | cmentarz |
| | kapliczka |
| | punkty widokowe |
| | ciągi widokowe |
| | osi widokowe |

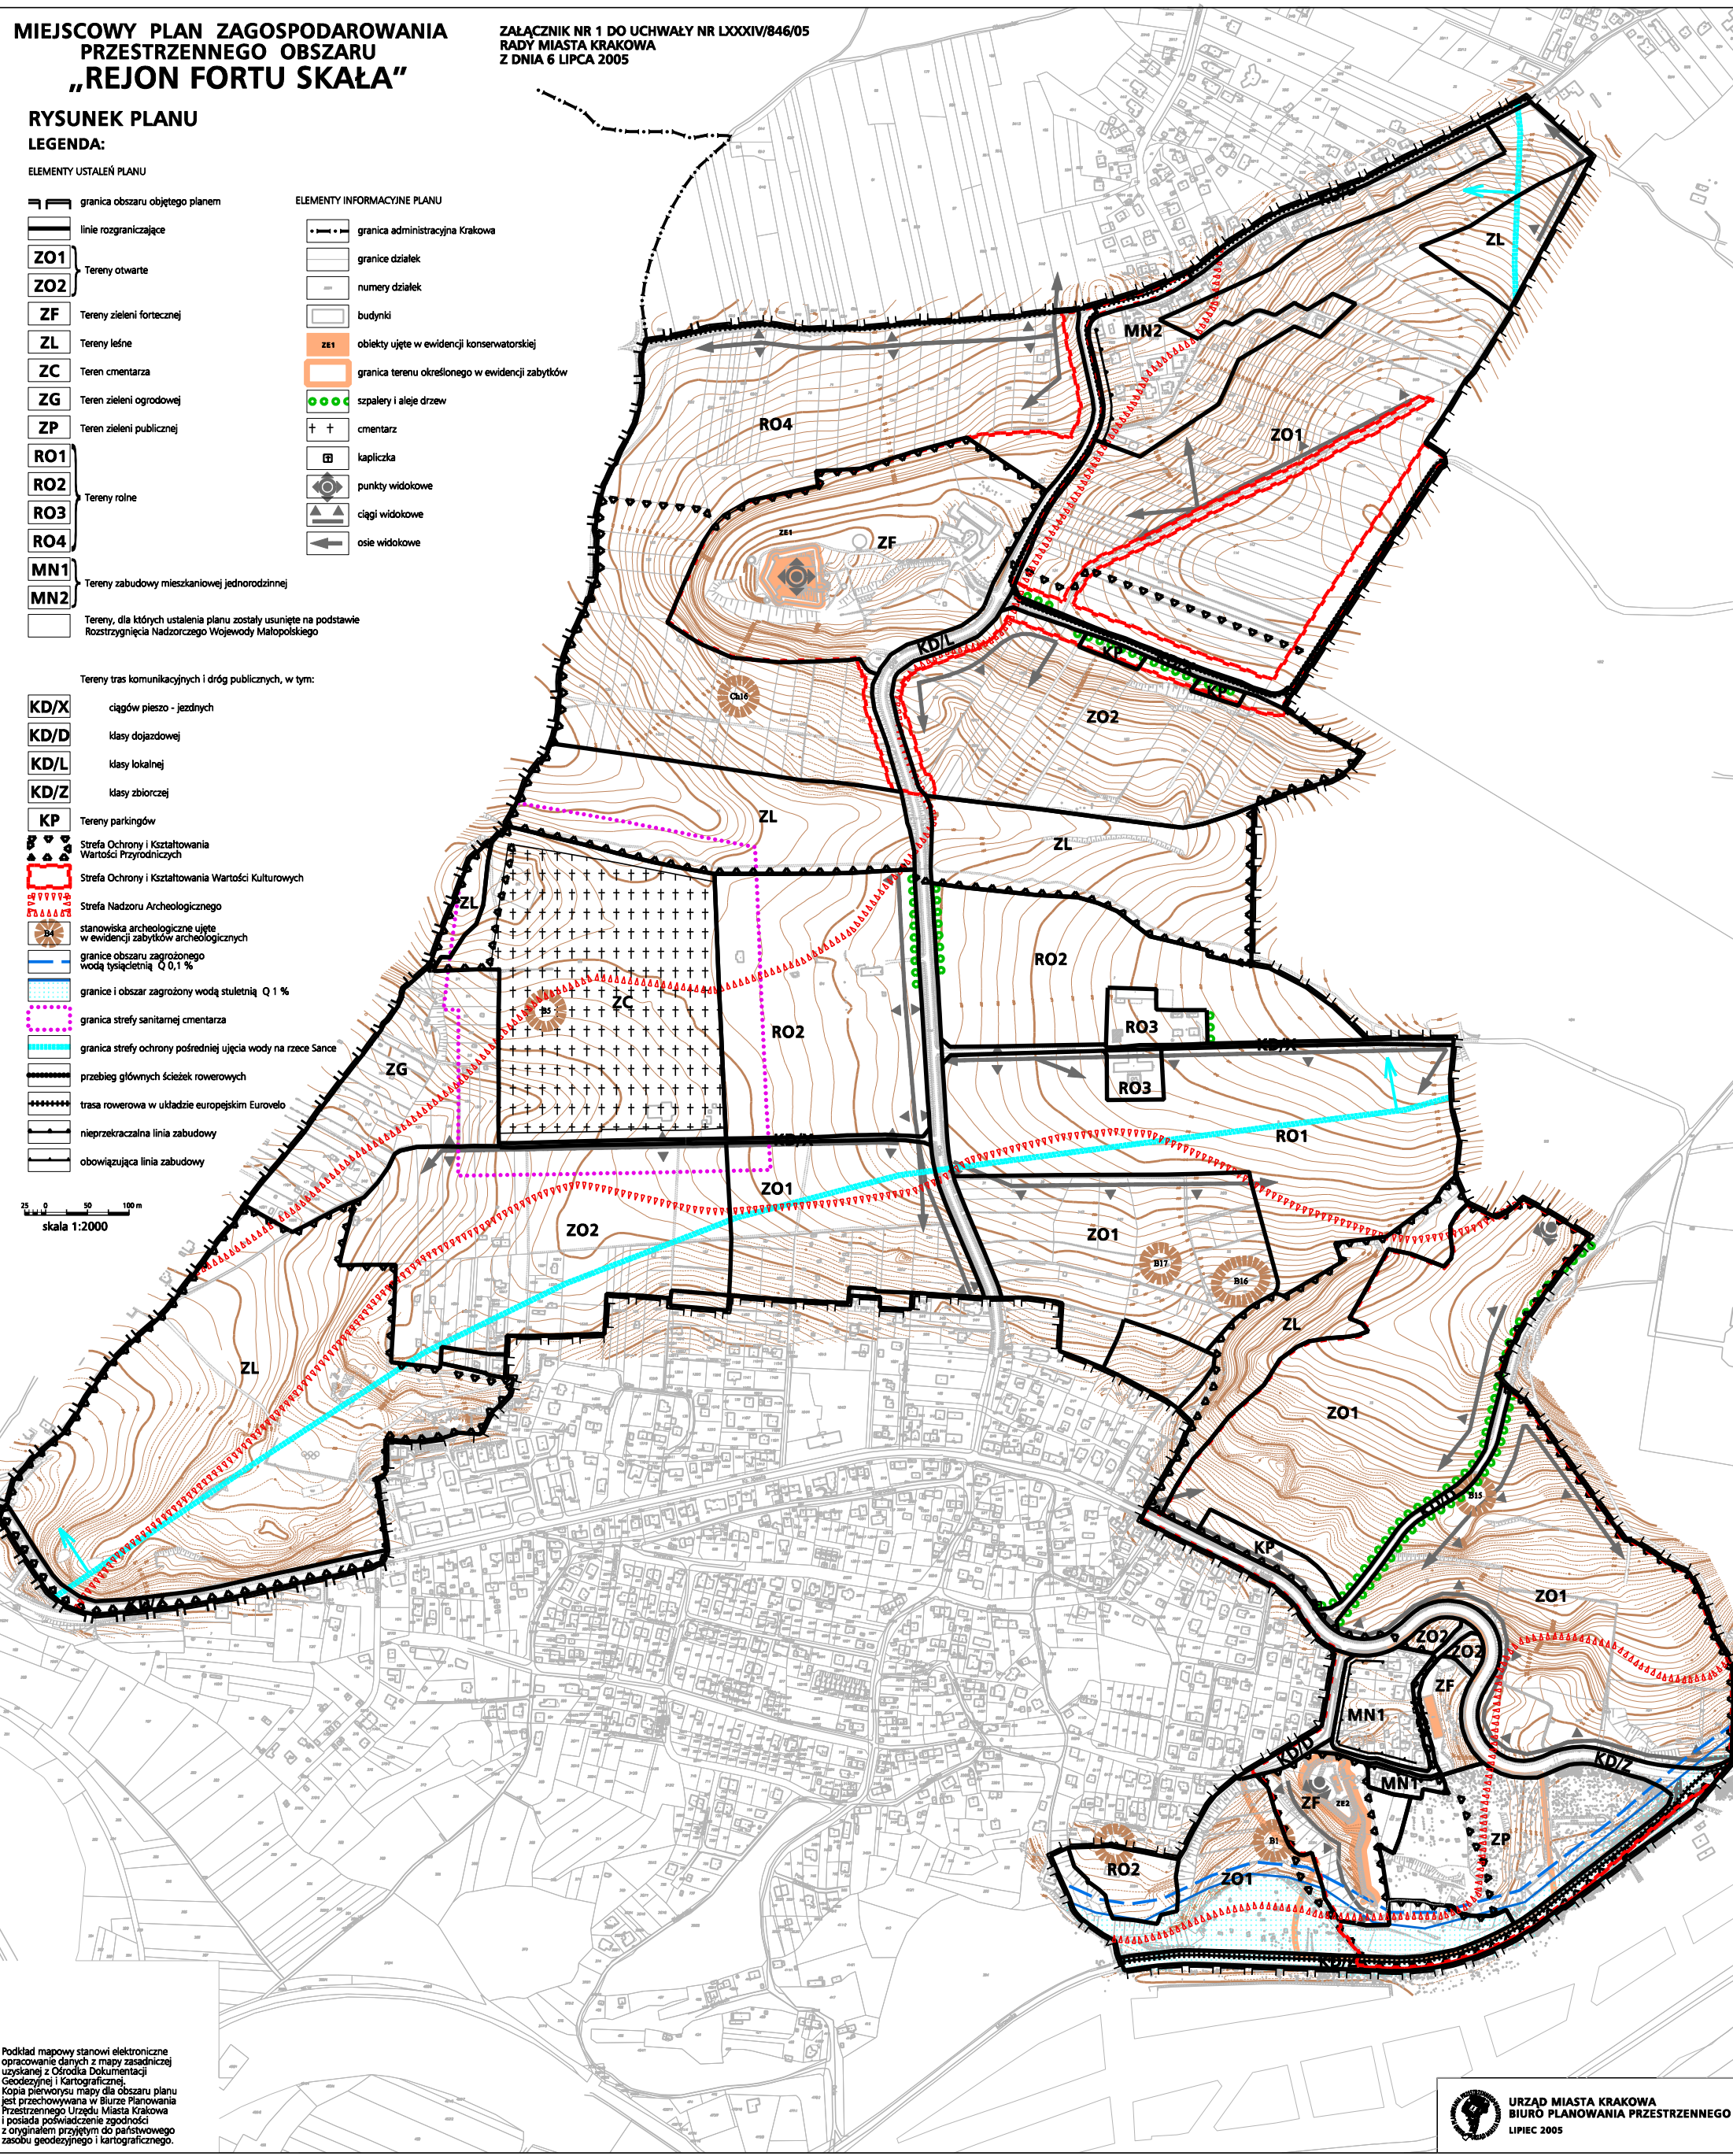

Podkład mapowy stanowi elektroniczne opracowanie danych z mapy zasadniczej uzyskanej z Ośrodka Dokumentacji Geodezyjnej i Kartograficznej. Kopia pierwotnej mapy dla obszaru planu jest przechowywana w Biurze Planowania Przemysłowego Urzędu Miasta Krakowa i posiada poświadczenie zgodności z oryginałem przyjętym do państwowego zarobku geodezyjnego i kartograficznego.