

MIEJSCOWY PLAN ZAGOSPODAROWANIA PRZESTRZENNEGO OBSZARU „RYNEK KROWODERSKI”

Edycja: wyłożenie do publicznego wglądu w dniach od 08.02.2016 r. - 07.03.2016 r.

Załącznik Nr 1 do Uchwały Nr Rady Miasta Krakowa z dnia

ELEMENTY USTALEŃ PLANU

- granicza obszaru objętego planem
- linie rozgraniczające
- nieprzekraczalne linie zabudowy
- obowiązujące linie zabudowy

ELEMENTY INFORMACYJNE NIESTANOWIĄCE USTALEŃ PLANU

- główna oś kompozycyjna
- główne punkty widokowe
- dominanty
- wzrost do parkingu podziemnego
- granicza obszaru zagrożonego zalaniem wodą w przypadku zniszczenia lub uszkodzenia wału przeciwofalowego rzeki Wisły zgodnie z załącznikiem nr 1 do uchwały Rady Miasta Krakowa z dnia 11.03.2014 r.
- przebieg głównych tras rowerowych układu miejskiego
- poniknik przyrody
- obszary wzniesione do rejestru zabytków
- obszary ujęty w gminnej ewidencji zabytków
- granicza obszaru planowanego Głównego Zbiorczego Wód Potrzebnych nr 450 - Dolina rzeki Wisła (Kraików)
- zofona hałasu drogowego Ldnw=70dB wg mapy akustycznej Krakowa z 2012 r.
- zofona hałasu drogowego Ln=65dB wg mapy akustycznej Krakowa z 2012 r.
- zofona hałasu od linii tramwajowych Ldnw=70dB wg mapy akustycznej Krakowa z 2012 r.

PRZEZNACZENIA TERENÓW

- MW** Tereny zabudowy mieszkaniowej wielostanowiskowej (MW.1 - MW.9)
- U** Tereny zabudowy usługowej (U.1 - U.5)
- ZPz** Tereny zieleni urządzonej (ZPz.1 - ZPz.9)
- ZPp** Tereny zieleni urządzonej (ZPp.1 - ZPp.4)
- KP** Teren placu (KP.1)

Terety komunikacji


- KDZT** Tereny dróg publicznych klasy zbiorczej z tramwajami (KDZT.1 - KDZT.3)
- KDL** Tereny dróg publicznych klasy lokalnej (KDL.1 - KDL.8)
- KDD** Tereny dróg publicznych klasy drogowej (KDD.1 - KDD.3)

Terety komunikacji

- budynki, w których dopuszczono nadbudowę
- szpalony i ściegi drzew wskazane do utrzymania i kształtowania
- pas szerokości 50 m wzdłuż ul. Krowoderskiej, w którym dopuszczono zwiększenie udziału funkcji usługowej
- granicza tzw. Rynku Krowoderskiego

BILANS TERENU

Przeznaczenie	Powierzchnia [ha]	Powierzchnia [%]
MW	6,62	47,09
U	1,10	7,83
ZPz	1,38	9,81
ZPp	0,23	1,66
KP	0,40	2,84
KDZT	1,61	11,44
KDL	2,33	16,97
KDD	0,38	2,73
RAZEM	14,07	100,00

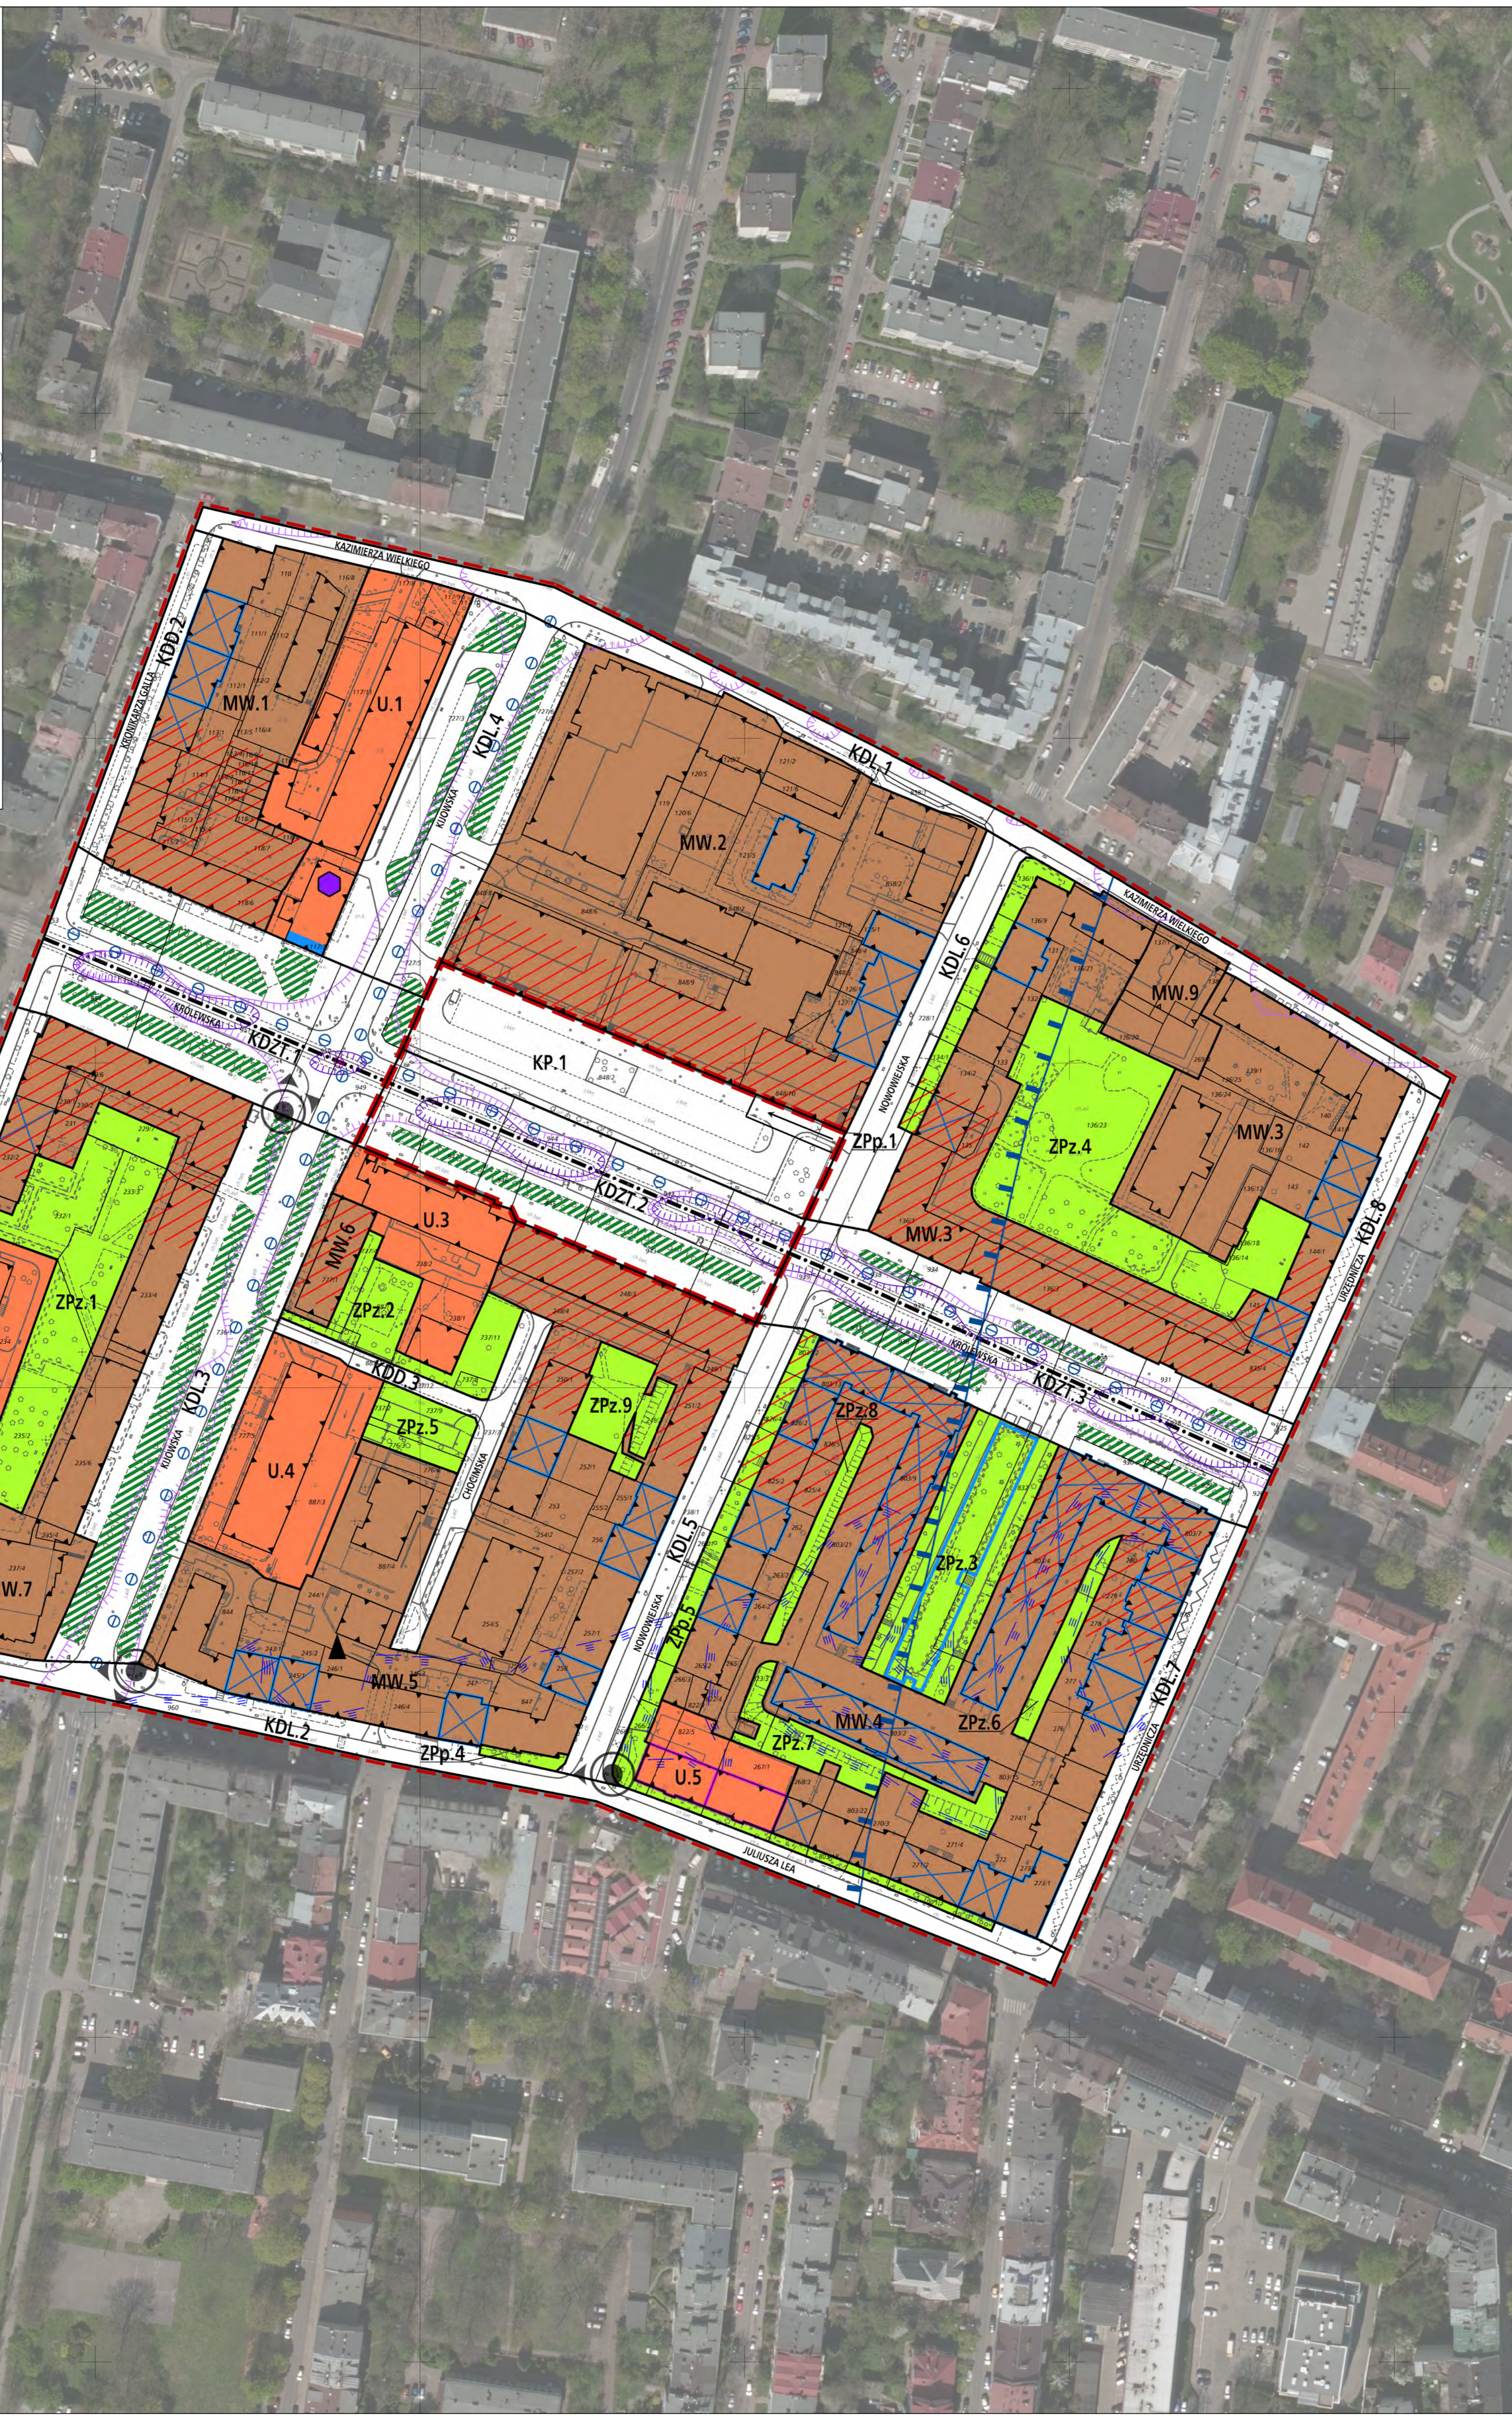

Wyrzys ze Studium Uwarunkowań i Kierunków Zagospodarowania Przemstrennego Miasta Krakowa z ujednoliconego dokumentu Studium przyjętego 9 lipca 2014r. przez Radę Miasta Krakowa uchwałą Nr CKXII/1700/14

KIERUNKI ZAGOSPODAROWANIA WYDUBNIENIOWYCH KATEGORII TERENÓW

UM	tereny zieleni urządzonej	ZP	tereny zieleni nieurządzonej
U	tereny zabudowy usługowej	U	tereny zabudowy usługowej
MW	tereny zabudowy mieszkaniowej wielostanowiskowej	MW	tereny zabudowy mieszkaniowej wielostanowiskowej
MW.1	tereny zabudowy mieszkaniowej wielostanowiskowej	MW.1	tereny zabudowy mieszkaniowej wielostanowiskowej
MW.2	tereny zabudowy mieszkaniowej wielostanowiskowej	MW.2	tereny zabudowy mieszkaniowej wielostanowiskowej
MW.3	tereny zabudowy mieszkaniowej wielostanowiskowej	MW.3	tereny zabudowy mieszkaniowej wielostanowiskowej
MW.4	tereny zabudowy mieszkaniowej wielostanowiskowej	MW.4	tereny zabudowy mieszkaniowej wielostanowiskowej
MW.5	tereny zabudowy mieszkaniowej wielostanowiskowej	MW.5	tereny zabudowy mieszkaniowej wielostanowiskowej
MW.6	tereny zabudowy mieszkaniowej wielostanowiskowej	MW.6	tereny zabudowy mieszkaniowej wielostanowiskowej
MW.7	tereny zabudowy mieszkaniowej wielostanowiskowej	MW.7	tereny zabudowy mieszkaniowej wielostanowiskowej
MW.8	tereny zabudowy mieszkaniowej wielostanowiskowej	MW.8	tereny zabudowy mieszkaniowej wielostanowiskowej
MW.9	tereny zabudowy mieszkaniowej wielostanowiskowej	MW.9	tereny zabudowy mieszkaniowej wielostanowiskowej

ELEMENTY Kształtujące strukturę przestrzenną

- główna oś kompozycyjna
- główna oś zabudowy
- główna oś zabudowy

ELEMENTY INFORMACYJNE NIESTANOWIĄCE USTALEŃ ZMIAN STUDIUM

- granicza obszaru objętego planem
- granicza miasta Krakowa
- granicza gmin sąsiednich
- strefy ochrony konserwatorskiej
- strefy ochrony konserwatorskiej
- strefy ochrony konserwatorskiej

USTALENIA STUDIUM DLA OBSZARU W REJONIE SANKTUARIUM BOŻEGO MIŁOŚDZIARZA W LAGIEWNIKACH

- granicza obszaru objętego planem
- granicza miasta Krakowa
- granicza gmin sąsiednich
- strefy ochrony konserwatorskiej
- strefy ochrony konserwatorskiej
- strefy ochrony konserwatorskiej

Wyrzys ze Studium Uwarunkowań i Kierunków Zagospodarowania Przemstrennego Miasta Krakowa z ujednoliconego dokumentu Studium przyjętego 9 lipca 2014r. przez Radę Miasta Krakowa uchwałą Nr CKXII/1700/14

KIERUNKI OCHRONY I KształTOWANIA

- granicza obszaru objętego planem
- granicza miasta Krakowa
- granicza gmin sąsiednich
- strefy ochrony konserwatorskiej
- strefy ochrony konserwatorskiej
- strefy ochrony konserwatorskiej

STREFA OCHRONY WARTOŚCI KULTUROWEJ

- granicza obszaru objętego planem
- granicza miasta Krakowa
- granicza gmin sąsiednich
- strefy ochrony konserwatorskiej
- strefy ochrony konserwatorskiej
- strefy ochrony konserwatorskiej

STREFA OCHRONY KształTOWANIA KRAJOBRAZU

- granicza obszaru objętego planem
- granicza miasta Krakowa
- granicza gmin sąsiednich
- strefy ochrony konserwatorskiej
- strefy ochrony konserwatorskiej
- strefy ochrony konserwatorskiej

USTALENIA STUDIUM DLA OBSZARU W REJONIE SANKTUARIUM BOŻEGO MIŁOŚDZIARZA W LAGIEWNIKACH

- granicza obszaru objętego planem
- granicza miasta Krakowa
- granicza gmin sąsiednich
- strefy ochrony konserwatorskiej
- strefy ochrony konserwatorskiej
- strefy ochrony konserwatorskiej

Wyrzys ze Studium Uwarunkowań i Kierunków Zagospodarowania Przemstrennego Miasta Krakowa z ujednoliconego dokumentu Studium przyjętego 9 lipca 2014r. przez Radę Miasta Krakowa uchwałą Nr CKXII/1700/14

K1 STRUKTURA PRZESTRZENNA KIERUNKI I ZASADY ROZWOJU

- granicza obszaru objętego planem
- granicza miasta Krakowa
- granicza gmin sąsiednich
- strefy ochrony konserwatorskiej
- strefy ochrony konserwatorskiej
- strefy ochrony konserwatorskiej

WARUNKI AESTETYCZNE

- granicza obszaru objętego planem
- granicza miasta Krakowa
- granicza gmin sąsiednich
- strefy ochrony konserwatorskiej
- strefy ochrony konserwatorskiej
- strefy ochrony konserwatorskiej

Wyrzys ze Studium Uwarunkowań i Kierunków Zagospodarowania Przemstrennego Miasta Krakowa z ujednoliconego dokumentu Studium przyjętego 9 lipca 2014r. przez Radę Miasta Krakowa uchwałą Nr CKXII/1700/14

K2 ŚRODOWISKO KULTUROWE KIERUNKI I ZASADY OCHRONY I ROZWOJU

- granicza obszaru objętego planem
- granicza miasta Krakowa
- granicza gmin sąsiednich
- strefy ochrony konserwatorskiej
- strefy ochrony konserwatorskiej
- strefy ochrony konserwatorskiej

WARUNKI AESTETYCZNE

- granicza obszaru objętego planem
- granicza miasta Krakowa
- granicza gmin sąsiednich
- strefy ochrony konserwatorskiej
- strefy ochrony konserwatorskiej
- strefy ochrony konserwatorskiej

Wyrzys ze Studium Uwarunkowań i Kierunków Zagospodarowania Przemstrennego Miasta Krakowa z ujednoliconego dokumentu Studium przyjętego 9 lipca 2014r. przez Radę Miasta Krakowa uchwałą Nr CKXII/1700/14

K3 ŚRODOWISKO PRZYRODNICZE KIERUNKI I ZASADY OCHRONY I ROZWOJU

- granicza obszaru objętego planem
- granicza miasta Krakowa
- granicza gmin sąsiednich
- strefy ochrony konserwatorskiej
- strefy ochrony konserwatorskiej
- strefy ochrony konserwatorskiej

WARUNKI AESTETYCZNE

- granicza obszaru objętego planem
- granicza miasta Krakowa
- granicza gmin sąsiednich
- strefy ochrony konserwatorskiej
- strefy ochrony konserwatorskiej
- strefy ochrony konserwatorskiej

Wyrzys ze Studium Uwarunkowań i Kierunków Zagospodarowania Przemstrennego Miasta Krakowa z ujednoliconego dokumentu Studium przyjętego 9 lipca 2014r. przez Radę Miasta Krakowa uchwałą Nr CKXII/1700/14

K4 SYSTEMY TRANSPORTU KIERUNKI I ZASADY ROZWOJU

- granicza obszaru objętego planem
- granicza miasta Krakowa
- granicza gmin sąsiednich
- strefy ochrony konserwatorskiej
- strefy ochrony konserwatorskiej
- strefy ochrony konserwatorskiej

WARUNKI AESTETYCZNE

- granicza obszaru objętego planem
- granicza miasta Krakowa
- granicza gmin sąsiednich
- strefy ochrony konserwatorskiej
- strefy ochrony konserwatorskiej
- strefy ochrony konserwatorskiej

Wyrzys ze Studium Uwarunkowań i Kierunków Zagospodarowania Przemstrennego Miasta Krakowa z ujednoliconego dokumentu Studium przyjętego 9 lipca 2014r. przez Radę Miasta Krakowa uchwałą Nr CKXII/1700/14

ELEMENTY INFORMACYJNE

- granicza obszaru objętego planem
- granicza miasta Krakowa
- granicza gmin sąsiednich
- strefy ochrony konserwatorskiej
- strefy ochrony konserwatorskiej
- strefy ochrony konserwatorskiej

USTALENIA STUDIUM DLA OBSZARU W REJONIE SANKTUARIUM BOŻEGO MIŁOŚDZIARZA W LAGIEWNIKACH

- granicza obszaru objętego planem
- granicza miasta Krakowa
- granicza gmin sąsiednich
- strefy ochrony konserwatorskiej
- strefy ochrony konserwatorskiej
- strefy ochrony konserwatorskiej

Wyrzys ze Studium Uwarunkowań i Kierunków Zagospodarowania Przemstrennego Miasta Krakowa z ujednoliconego dokumentu Studium przyjętego 9 lipca 2014r. przez Radę Miasta Krakowa uchwałą Nr CKXII/1700/14

OSZCZĘDNOŚĆ ENERGII

- granicza obszaru objętego planem
- granicza miasta Krakowa
- granicza gmin sąsiednich
- strefy ochrony konserwatorskiej
- strefy ochrony konserwatorskiej
- strefy ochrony konserwatorskiej

