# MIEJSCOWY PLAN ZAGOSPODAROWANIA PRZESTRZENNEGO OBSZARU "WADÓW - WĘGRZYNOWICE"

## ZAŁĄCZNIK NR 2 DO UCHWAŁY NR CXV/1552/2010 RADY MIASTA KRAKOWA Z DNIA 3 listopada 2010 r.

## ZAŁĄCZNIK NR 2 - INFRASTRUKTURA TECHNICZNA

Skala 1 : 2 000

100 0 m 100 200 300 400 m

**USTALENIA PLANU - PRZEZNACZENIE TERENU**

linie rozgraniczające tereny o różnym przeznaczeniu i różnych warunkach zagospodarowania

| | |
|---|---|
| MN | tereny zabudowy mieszkaniowej jednorodzinnej (MN1, MN2) |
| MU | tereny zabudowy mieszkaniowej jednorodzinnej i usługowej |
| MW | tereny zabudowy mieszkaniowej wielorodzinnej (MW1, MW2) |
| UP | tereny zabudowy usług oświaty |
| UPZ | tereny zabudowy zakładu penitencjarnego |
| UK | tereny usług sakralnych |
| U | tereny zabudowy usługowej |
| PU | tereny zabudowy produkcyjno - usługowej |
| ZP | tereny zieleni urządzonej (ZP1, ZP2, ZP3) |
| UZP | tereny zabudowy usługowej i zieleni urządzonej |
| ZD | tereny ogródków działkowych |
| R | tereny rolnicze |
| WS | tereny wód powierzchniowych śródlądowych |
| W | tereny urządzeń zaopatrzenia w wodę (W1, W2) |
| K | teren oczyszczalni ścieków "Wadów" |
| KDGP | tereny drogi publicznej głównej ruchu przyspieszonego |
| KDZ | tereny drogi publicznej zbiorczej |
| KDL | tereny dróg publicznych - lokalnych |
| KDD | tereny dróg publicznych dojazdowych |
| KDW | tereny dróg wewnętrznych |
| KU | tereny usług i urządzeń komunikacji |

granica administracyjna Miasta Krakowa

granica obszaru objętego planem

**ISTNIEJĄCE SIECI I OBIEKTY INFRASTRUKTURY TECHNICZNEJ**

- przewód wodociągowy
- ujęcie wód podziemnych
- teren ochrony bezpośredniej ujęcia wód podziemnych
- teren ochrony pośredniej ujęcia wód podziemnych "Pas D" - strefa "A"
- teren ochrony pośredniej ujęcia wód podziemnych "Pas D" - strefa "B"
- kanał sanitarny
- teren oczyszczalni ścieków "Wadów"
- kanał opadowy
- wylot z kanału opadowego
- napowietrzna linia elektroenergetyczna 220 kV
- napowietrzna linia elektroenergetyczna 110 kV
- napowietrzna linia elektroenergetyczna 15 kV
- kablowa linia elektroenergetyczna 15 kV
- stacje transformatorowe SN/nn
- gazociąg średniego ciśnienia

**PROJEKTOWANE SIECI I OBIEKTY INFRASTRUKTURY TECHNICZNEJ**

- przewód wodociągowy
- zbiornik wodociągowy
- kanał sanitarny
- rurociąg tłoczny kanalizacji sanitarnej
- kanał sanitarny - rozwiązanie alternatywne
- pompownia ścieków
- kanał opadowy
- wylot z kanału opadowego
- gazociąg średniego ciśnienia

**INFORMACJE DODATKOWE NIE STANOWIĄCE USTALEŃ PLANU**

- szpicca awaryjne

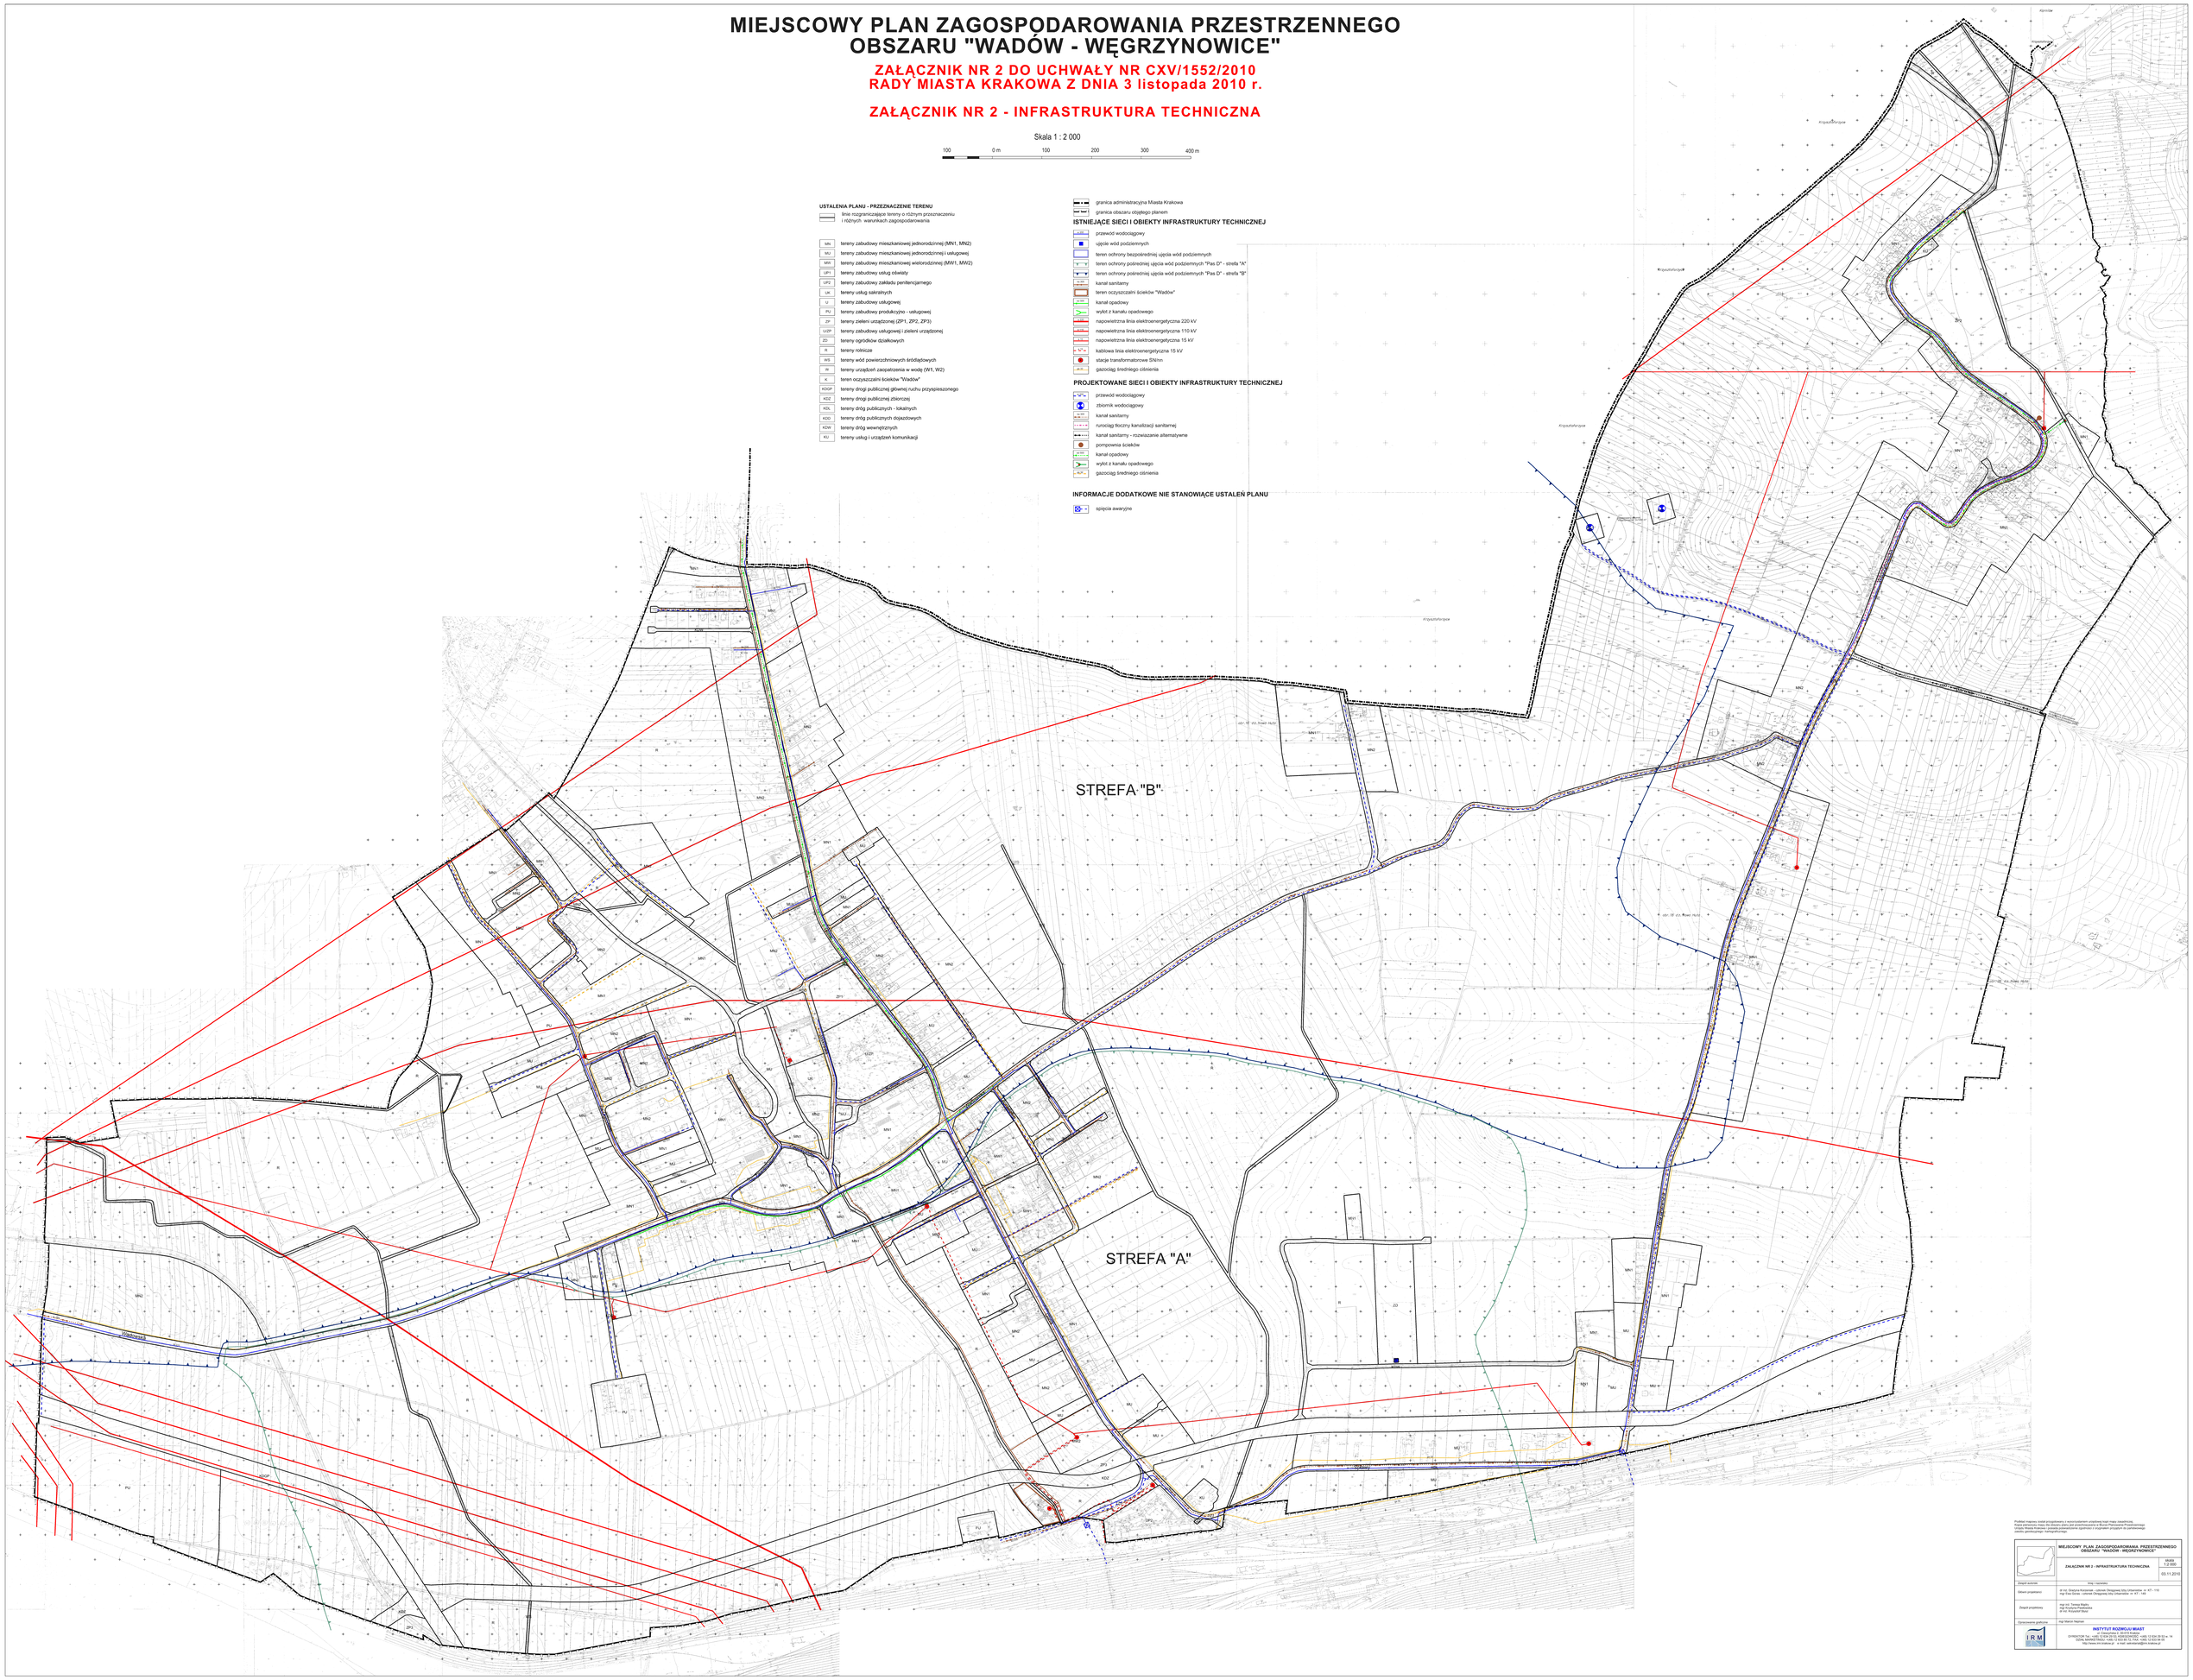
STREFA "B"
STREFA "A"
Wadowska
Wadowska
Kopiec Wandy
Kopiec Krakusa
Kopiec Tadeusza
Kopiec Piłsudskiego
Kopiec Kościuszki
Kopiec Piłsudskiego
Kopiec Tadeusza
Kopiec Wandy
Kopiec Krakusa