Wyrys ze Studium Uwarunkowań i Kierunków Zagospodarowania Przestrzennego Miasta Krakowa z ujednoliconego dokumentu Studium przyjętego 9 lipca 2014r. przez Radę Miasta Krakowa uchwałą Nr CXII/1700/14

granice obszaru objętego sporządzanym miejscowym planem zagospodarowania przestrzennego

KIERUNKI ZAGOSPODAROWANIA WYODRĘBNIONYCH KATEGORII TERENÓW

- MN — tereny zabudowy mieszkaniowej jednorodzinnej
- MNW — tereny zabudowy mieszkaniowej wielorodzinnej
- MW — tereny zabudowy mieszkaniowej wielorodzinnej
- UM — tereny zabudowy usługowej oraz zabudowy mieszkaniowej wielorodzinnej
- IT — tereny infrastruktury technicznej
- U — tereny usług
- Uh — tereny usług w tym handlu wielkopowierzchniowego
- PU — tereny przemysłu i usług
- ZC — tereny cmentarzy
- ZU — tereny zieleni urządzonej
- ZR — tereny zieleni nieurządzonej
- W — tereny wód powierzchniowych śródlądowych
- KK — tereny kolejowe
- KD — tereny komunikacji

granice oddzielające tereny przeznaczone do zabudowy i zainwestowania od terenów leśnych oraz zadrzewień

ELEMENTY KSZTAŁTUJĄCE STRUKTURĘ PRZESTRZENNĄ

- główne ciągi krystaliczne
- główne ciągi komercyjne
- główne ciągi miejskie
- główne ciągi "zielonych alei"
- granica obszaru centrum
- granica obszaru śródmiejskiego

ELEMENTY INFORMACYJNE NIE STANOWIĄCE USTALEŃ ZMIANY STUDIUM

- granica zmiany Studium uwarunkowań i kierunków zagospodarowania przestrzennego Miasta Krakowa
- granica Miasta Krakowa
- granice gmin sąsiednich
- istniejące budynki
- istniejący układ drogowy - osie ulic
- kopce
- granice i numery jednostek urbanistycznych
- istniejące linie kolejowe
- tereny zamknięte
- tereny leśne wg ewidencji gruntów
- powierzchnie ograniczające lotniska
- planowane tunelowe przebiegi dróg
- Wisła, ważniejsze cieki i zbiorniki wodne
- wyrobiska - wyrobiska nieczynnego kopalnia piasku
- wyrobiska - wyrobiska nieczynnego kopalnia piasku

USTALENIA STUDIUM DLA OBSZARU W REJONIE SANKTUARIUM BOŻEGO MIŁOSIERDZIA W ŁAGIEWNIKACH

granica obszaru objętego zmianą Studium z dnia 3 marca 2010 r.

Wisła, ważniejsze cieki i zbiorniki wodne

- tereny zabudowane i zainwestowane
- tereny przeznaczone do zabudowy i zainwestowania
- tereny kolejowe
- istniejący układ drogowo - ulicznego

KIERUNKI ZAGOSPODAROWANIA WYODRĘBNIONYCH KATEGORII TERENÓW

- ZP — tereny zieleni publicznej
- MU — tereny o zróżnicowanej funkcji mieszkaniowo-usługowej
- UC — tereny o przeważającej funkcji usług komercyjnych
- UP — tereny o przeważającej funkcji usług publicznych

granice terenów przeznaczonych do zainwestowania

ELEMENTY KSZTAŁTUJĄCE STRUKTURĘ PRZESTRZENNĄ

1. Łuczowe obszary dominacji z otaczającą kulturowym
2. Zakrzówek (według Le Monte Cassino)
3. Sanktuarium Bożego Miłosierdzia
3. Bulwary Wisły

- system zieleni i parków rzecznych
- granica strefy miejskiej

SKALA 1 : 25000

K1 STRUKTURA PRZESTRZENNA, KIERUNKI I ZASADY ROZWOJU

URZĄD MIASTA KRAKOWA - BIURO PLANOWANIA PRZESTRZENNEGO

Wyrys ze Studium Uwarunkowań i Kierunków Zagospodarowania Przestrzennego Miasta Krakowa z ujednoliconego dokumentu Studium przyjętego 9 lipca 2014r. przez Radę Miasta Krakowa uchwałą Nr CXII/1700/14

granice obszaru objętego sporządzanym miejscowym planem zagospodarowania przestrzennego

KIERUNKI OCHRONY I KSZTAŁTOWANIA

- granica obszaru wpisanego na Listę Światowego Dziedzictwa UNESCO
- granica pomnika historii "Kraków-Historyczny Zespół Miasta"

STREFY OCHRONY KONSERWATORSKIEJ

STREFA BUFOROWA OBSZARU WPISANEGO NA LISTĘ UNESCO

- granica strefy buforowej obszaru wpisanego na listę UNESCO

STREFA OCHRONY WARTOŚCI KULTUROWYCH

- dominacji
- na obszarach zieleni
- rewaloryzacji
- integracji
- historyczny układ drogowy
- układ dróg Twierdzy Kraków

STREFA OCHRONY SYLWETY MIASTA

- granica strefy ochrony sylwety miasta

STREFA OCHRONY I KSZTAŁTOWANIA KRAJOBRAZU

- granica strefy ochrony i kształtowania krajobrazu
- obszary ochrony krajobrazu warownego - A
- obszary ochrony krajobrazu warownego - B
- punkty widokowe
- ciąg i osie widokowe
- powiązania widokowe pomiędzy kopcami krakowskimi
- powiązania widokowe pomiędzy dziedzińcami fortecznymi

USTALENIA STUDIUM DLA OBSZARU W REJONIE SANKTUARIUM BOŻEGO MIŁOSIERDZIA W ŁAGIEWNIKACH

granica obszaru objętego zmianą Studium z dnia 3 marca 2010 r.

- tereny przeznaczone do zabudowy i zainwestowania
- tereny zabudowane i zainwestowane

ŚRODOWISKO KULTUROWE

- strefy ochrony i kształtowania krajobrazu

STREFY NADZORU ARCHEOLOGICZNEGO

- granice strefy nadzoru archeologicznego
- stanowiska archeologiczne poza obszarem pomnika historii

PARKI KULTUROWE

1. istniejący
- Stare Miasto proponowane
- Kazimierz - Stradom z Bulwarami Wisły
- Stare Podgórze z Krzemionkami
- Stara Nowa Huta

IV. wg planu zagospodarowania przestrzennego Województwa Małopolskiego

- I. Wzgórze Św. Bronisławy
- II. Skałki
- III. Mydlniki - Tonie
- IV. Fort Złocień
- V. Lotnisko
- VI. Krzemionki Podgórskie
- VII. Rząska - Kopiec
- VIII. Tyniec

- układ przestrzenno-ruralistyczny
- zespoły rozdzielonalno - parkowe - ewidencja zabytków
- zespoły rozdzielonalno - parkowe - ewidencja zabytków
- fortyfikacje i zieleń twierdzy Kraków
- obszary urbanistyczne objęte wpisem do rejestru zabytków

SKALA 1 : 25000

K2 ŚRODOWISKO KULTUROWE, KIERUNKI I ZASADY ROZWOJU

URZĄD MIASTA KRAKOWA - BIURO PLANOWANIA PRZESTRZENNEGO

Wyrys ze Studium Uwarunkowań i Kierunków Zagospodarowania Przestrzennego Miasta Krakowa z ujednoliconego dokumentu Studium przyjętego 9 lipca 2014r. przez Radę Miasta Krakowa uchwałą Nr CXII/1700/14

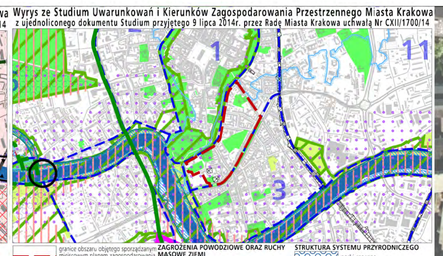

granice obszaru objętego sporządzanym miejscowym planem zagospodarowania przestrzennego

granice zmiany Studium uwarunkowań i kierunków zagospodarowania przestrzennego Miasta Krakowa

- granica miasta Krakowa
- granice gmin sąsiednich
- granice i numery jednostek urbanistycznych
- istniejące budynki
- istniejący układ drogowy - osie ulic
- Wisła, ważniejsze cieki i zbiorniki wodne
- tereny zamknięte

ELEMENTY INFORMACYJNE NIE STANOWIĄCE USTALEŃ ZMIANY STUDIUM

- granica zmiany Studium uwarunkowań i kierunków zagospodarowania przestrzennego Miasta Krakowa
- granica miasta Krakowa
- granice gmin sąsiednich
- granice i numery jednostek urbanistycznych
- istniejące budynki
- istniejący układ drogowy - osie ulic
- istniejące linie kolejowe
- Wisła, ważniejsze cieki i zbiorniki wodne
- tereny zamknięte

OCHRONA ZŁÓŻ SUROWCÓW I ZASOBÓW WODNYCH

OBSZARY OCHRONY

- UZW WÓD POWIERZCHNIOWYCH
- teren ochrony bezpośredniej
- teren ochrony pośredniej

STREFY OCHRONNE

- UZW WÓD PODZIEMNYCH
- teren ochrony pośredniej

GŁÓWNE ZBIORNIKI WÓD PODZIEMNYCH

- udokumentowane GZWP
- nieudokumentowane GZWP (granice orientacyjne)
- projektowany obszar ochrony GZWP 451
- projektowane strefy ochronne ujęć wód podziemnych

OBSZARY ZWIĄZANE Z WYDOBYCIEM KOPALIN STAŁYCH

- STREFA A
- STREFA B
- STREFA C

OBSZARY ZWIĄZANE Z EKSPLOATACJĄ WÓD LECZNICZYCH

- tereny górnicze związane z wydobyciem kopalin stałych
- udokumentowane złoża kopalin stałych
- tereny górnicze związane z eksploatacją wód leczniczych

ZAGROŻENIA POWODZIOWE ORAZ RUCHY MASOWE ZIEMI

ZAGROŻENIA GEODYNAMICZNE

- obszary narażone na występowanie ruchów masowych
- krawędzie obrywów
- osuwiska - ograniczenia zabudowy ustalone w MPZP
- tereny o spadkach powyżej 12%
- zwały i hałdy
- przykrystalizacja

GRANICA OSUWISKA

STOPIEŃ AKTYWNOŚCI OSUWISKA

- nieaktywne
- częściowo aktywne
- aktywne

ZAGROŻENIE POWODZIOWE / OCHRONA PRZED POWODZIĄ

- obszary narażone na niebezpieczeństwo powodzi o prawdopodobieństwie występowania 1%
- obszary narażone na niebezpieczeństwo powodzi o prawdopodobieństwie występowania 0,1%
- obszary szczególnego zagrożenia powodzią
- obszar lokalizacji zbiorników przeciwpowodziowych
- obszary narażone na niebezpieczeństwo zalania wskutek awarii budowli piętrzących
- obszary narażone na niebezpieczeństwo zalania wskutek awarii budowli piętrzących

OCHRONA PRZYRODY

- park krajobrazowe
- otulina parków krajobrazowych
- rezerwaty przyrody
- użytki ekologiczne
- obszary Natura 2000
- siedliska chronione
- obszary o najwyższych walorach przyrodniczych
- obszary o wysokim walorze przyrodniczym
- lasy

STRUKTURA SYSTEMU PRZYRODNICZEGO

- parki rzeczne
- strefa kształtowania systemu przyrodniczego
- korytarze ekologiczne

WARUNKI AEROSANITARNE

- obszary wymiany powietrza

OBSZARY OGRANICZONEGO UŻYTKOWANIA DLA AUTOSTRADY A4

- podobszar uciążliwości akustycznej zamieszczonych powietrza oraz granica obszaru ograniczonego użytkowania

OBSZARY PONADNORMATYWNEGO ODDZIAŁYWANIA NA ŚRODOWISKO DLA AUTOSTRADY A4

- strefa uciążliwości 150 m od krawędzi jezdni autostrady wg decyzji o lokalizacji autostrady

ZAGROŻENIE HAŁASEM

OBSZARY OGRANICZONEGO UŻYTKOWANIA DLA LOTNISKA KRAKÓW-BALICE

- obszary ograniczonego użytkowania lotniska Kraków Balice: Izostky A,B,C

USTALENIA STUDIUM DLA OBSZARU W REJONIE SANKTUARIUM BOŻEGO MIŁOSIERDZIA W ŁAGIEWNIKACH

- granica obszaru objętego zmianą Studium z dnia 3 marca 2010 r.
- tereny przeznaczone do zabudowy i zainwestowania
- tereny zabudowane i zainwestowane

STRUKTURA SYSTEMU PRZYRODNICZEGO

- strefa kształtowania systemu przyrodniczego
- zieleń urządzona (parkowa, ogrodowa, fortyczna, skwery, zieleńce)

OBSZARY I OBIEKTY CHRONIONE KRAJOBRAZU KULTUROWEGO

- planowane parki rzeczne

GŁÓWNE OBSZARY ZAGROŻEŃ

OBSZARY NARAŻONE NA NIEBEZPIECZEŃSTWO POWODZI

- granice obszar zagrożony wodą stuletnią Q 1%

SKALA 1 : 25000

K3 ŚRODOWISKO PRZYRODNICZE, KIERUNKI I ZASADY OCHRONY I ROZWOJU

URZĄD MIASTA KRAKOWA - BIURO PLANOWANIA PRZESTRZENNEGO

Wyrys ze Studium Uwarunkowań i Kierunków Zagospodarowania Przestrzennego Miasta Krakowa z ujednoliconego dokumentu Studium przyjętego 9 lipca 2014r. przez Radę Miasta Krakowa uchwałą Nr CXII/1700/14

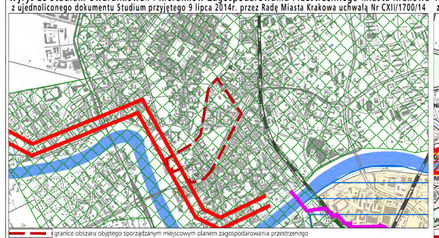

granice obszaru objętego sporządzanym miejscowym planem zagospodarowania przestrzennego

ELEMENTY INFORMACYJNE

granica zmiany Studium uwarunkowań i kierunków zagospodarowania przestrzennego Miasta Krakowa

- granica Miasta Krakowa
- granice gmin sąsiednich
- istniejące budynki
- istniejący układ drogowy - osie ulic
- istniejące linie kolejowe
- Wisła, ważniejsze cieki i zbiorniki wodne
- tereny zamknięte

USTALENIA STUDIUM DLA OBSZARU W REJONIE SANKTUARIUM BOŻEGO MIŁOSIERDZIA W ŁAGIEWNIKACH

granica obszaru objętego zmianą Studium z dnia 3 marca 2010 r.

- strefy, w których może wystąpić konieczność rozbudowy lub modernizacji systemu elektroenergetycznego
- obszar do skanalizowania w systemie centralnym
- inne o strategicznym znaczeniu dla odwodnienia miasta wymagające rekonstrukcji

GOSPODARKA ODPADAMI

- tymczasowy zakład termicznego przekształcania odpadów komunalnych
- proponowane miejsce składowania mas ziemnych

SYSTEM GAZOWNICZY

- planowana sieć gazowa średniego ciśnienia
- planowana przebudowa gazociągu wysokiego ciśnienia
- obszar wymagający rozbudowy systemu gazowniczego

CMENTARNICTWO

- rozbudowa cmentarza
- planowany cmentarz

SYSTEM ELEKTROENERGETYCZNY

- planowana stacja 110kV/SN
- planowana elektroenergetyczna linia kablowa o napięciu 110kV
- istniejąca napowietrzna linia elektroenergetyczna wysokiego napięcia 110kV
- planowana do skablowania
- obszar rozbudowy systemu elektroenergetycznego
- proponowana lokalizacja urządzeń wytwarzających energię z odnawialnych źródeł energii (energia słoneczna)

SYSTEM ODPROWADZANIA ŚCIEKÓW I WÓD OPADOWYCH

- oczyszczalnia ścieków przeznaczona do likwidacji
- planowana sieć kanalizacyjna
- obszar wymagające budowy, rozbudowy lub przebudowy miejskiego systemu kanalizacyjnego
- planowana pompownia ścieków
- kierunek dopływu ścieków do miejskiego systemu kanalizacji
- planowany kierunek dopływu ścieków do miejskiego systemu kanalizacji

Zielonki

- planowany zbiornik małej i średniej wg Programu Małej Retencji Województwa Małopolskiego
- planowany zbiornik retencyjny wg Programu zwiększenia zabezpieczenia powodziowego w dolinie rzeki Serafy
- planowany zbiornik retencyjny wg Koncepcji odwodnienia i ochrony bezpieczeństwa powodziowego miasta Krakowa
- planowany kanał Krakowski

SYSTEM ZAOPATRZENIA W WODĘ

- obszar wymagający budowy, rozbudowy lub przebudowy miejskiego systemu wodociągowego
- planowana sieć wodociągowa
- planowany zbiornik wodociągowy
- planowana hydrofornia
- tereny rezerwowany pod zbiornik retencyjny wraz z infrastrukturą wodociągową
- kierunek dopływu wody z systemu wodociągowego

z ZUW Raba

- planowany kierunek dopływu wody z systemu wodociągowego

Wieliczka

SYSTEM CIEPŁOWNICZY

- obszar wymagający budowy, rozbudowy lub przebudowy miejskiego systemu ciepłowniczego
- planowane do realizacji sprzężenia systemowe miejskie sieci ciepłowniczej
- planowana sieć ciepłownicza z zakładu termicznego przekształcania odpadów komunalnych
- priorytetowe obszary wskazane do zmiany technologii grzewczej
- proponowana lokalizacja urządzeń wytwarzających energię z odnawialnych źródeł energii (energia geotermalna)

*postępowanie na rzecz ochrony ww. obszarów i obiektów powinno być zgodne z zasadami określonymi w Ustawie o ochronie zabytków i opiece nad zabytkami oraz w przepisach odrębnych, w tym przepisach dotyczących ochrony środowiska, przyrody i krajobrazu, a także z zasadami określonymi w miejscowych planach zagospodarowania przestrzennego

OBSZARY WSKAZANE DO PRZYGOTOWANIA PROGRAMÓW OPERACYJNYCH

- obszary objęte strategicznymi projektami miejskimi

SKALA 1 : 25000

K5 INFRASTRUKTURA TECHNICZNA I KOMUNALNA, KIERUNKI I ZASADY ROZWOJU

URZĄD MIASTA KRAKOWA - BIURO PLANOWANIA PRZESTRZENNEGO

Wyrys ze Studium Uwarunkowań i Kierunków Zagospodarowania Przestrzennego Miasta Krakowa z ujednoliconego dokumentu Studium przyjętego 9 lipca 2014r. przez Radę Miasta Krakowa uchwałą Nr CXII/1700/14

granice obszaru objętego sporządzanym miejscowym planem zagospodarowania przestrzennego

- granica miasta Krakowa
- granice gmin sąsiednich
- istniejący układ drogowy - osie ulic
- istniejące linie kolejowe
- Wisła, ważniejsze cieki i zbiorniki wodne

KIERUNKI ZAGOSPODAROWANIA WYODRĘBNIONYCH KATEGORII TERENÓW

- MN — tereny zabudowy mieszkaniowej jednorodzinnej
- MNW — tereny zabudowy mieszkaniowej wielorodzinnej
- MW — tereny zabudowy mieszkaniowej wielorodzinnej
- UM — tereny zabudowy usługowej oraz zabudowy mieszkaniowej wielorodzinnej
- U — tereny usług
- Uh — tereny usług w tym handlu wielkopowierzchniowego
- PU — tereny przemysłu i usług
- ZC — tereny cmentarzy
- ZU — tereny zieleni urządzonej
- ZR — tereny zieleni nieurządzonej
- W — tereny wód powierzchniowych śródlądowych
- KK — tereny kolejowe
- KD — tereny komunikacji

MIEJSCOWE PLANY ZAGOSPODAROWANIA PRZESTRZENNEGO STAN NA DZIEŃ 27 MAJA 2014 r.

- obszary uchwalonych miejscowych planów zagospodarowania przestrzennego
- obszary sporządzanych miejscowych planów zagospodarowania przestrzennego
- obszary sporządzanych miejscowych planów zagospodarowania przestrzennego z wszczętą procedurą

OBSZARY WSKAZANE DO SPORZĄDZENIA PLANÓW MIEJSCOWYCH

- tereny wskazane do objęcia miejscowymi planami zagospodarowania przestrzennego

OBSZARY WYBRANYCH UWARUNKOWAŃ

- obszary dla których został stworzony park kulturowy
- obszary parków kulturowych rekomendowanych do utworzenia przez Gminę Miejską Kraków
- obszary parków kulturowych proponowanych do utworzenia z Planu Zagospodarowania Przestrzennego Województwa Małopolskiego
- obszar w strefie "A" ochrony uzdrowiskowej uzdrowiska tuchowsko - zwoleńskiego
- tereny zamknięte
- obszary rehabilitacji zabudowy blokowej

USTALENIA STUDIUM DLA OBSZARU W REJONIE SANKTUARIUM BOŻEGO MIŁOSIERDZIA W ŁAGIEWNIKACH

granica obszaru objętego zmianą Studium z dnia 3 marca 2010 r.

- tereny przeznaczone do zabudowy i zainwestowania
- tereny zabudowane i zainwestowane
- Wisła, ważniejsze cieki i zbiorniki wodne

OBSZARY WYBRANYCH UWARUNKOWAŃ

- granice obszaru, objętego zmianą Studium z dnia 3 marca 2010 r.
- tereny przeznaczone do zabudowy i zainwestowania
- tereny zabudowane i zainwestowane
- Wisła, ważniejsze cieki i zbiorniki wodne
- Europejski podobszar ujęcia drogowo - ulicznego

OBSZARY WYBRANYCH UWARUNKOWAŃ

- grunty własności publicznej (Skarb Państwa, Skarb Miasta, Skarb Powiatu)
- granice i obszar zagrożony wodą stuletnią Q 1 %
- grunty rolne i leśne wg ewidencji gruntów (użytki R, Ps I, S, Lz, Rz, Ł)

OBSZARY WSKAZANE DO SPORZĄDZENIA PLANÓW MIEJSCOWYCH

- obszary, w których przewiduje się realizację celów publicznych
- w tym dla tras drogowych i ulicznych

SKALA 1 : 25000

K6 PLANOWANIE MIEJSCOWE I PROGRAMY OPERACYJNE

URZĄD MIASTA KRAKOWA - BIURO PLANOWANIA PRZESTRZENNEGO

Wyrys ze Studium Uwarunkowań i Kierunków Zagospodarowania Przestrzennego Miasta Krakowa z ujednoliconego dokumentu Studium przyjętego 9 lipca 2014r. przez Radę Miasta Krakowa uchwałą Nr CXII/1700/14

- linie kolejowe towarowe
- linie i przystanki szybkiej kolei aglomeracyjnej
- główne przystanki przesiadkowe kolei
- inne przystanki kolejowe
- trasy i przystanki metra
- trasy tramwajowe istniejące i planowane
- główne węzły integracyjne komunikacji miejskiej
- autostrady (KDA)
- drogi ekspresowe (KDS)
- drogi główne ruchu przyspieszonego (KDGP)
- drogi główne (KDG)
- wybrane drogi zbiorcze (KDZ)
- odcinki tunelowe drog
- strefa ruchu uspokojonego i ulic otoczenie
- P&R — parkingi w systemie P&R
- zajezdnie metra
- terminale tramwajowe i autobusowe
- port rzeczny, przystań rzeczna
- porty lotnicze
- zajezdnie autobusowe, tramwajowe
- stacja towarowa - tabor, rozrządowa
- stacje eksploatacyjne kolei aglomeracyjnej

USTALENIA STUDIUM DLA OBSZARU W REJONIE SANKTUARIUM BOŻEGO MIŁOSIERDZIA W ŁAGIEWNIKACH

- granica obszaru objętego zmianą Studium z dnia 3 marca 2010 r.
- układ hydrograficzny
- obszary zainwestowane
- obszary przeznaczone do zainwestowania

KT/G KT/GP — drogi główne i główne przyśpieszone - istniejące/projektowane, w tym przeznaczone do modernizacji

KT/G/Z — wybrane drogi zbiorcze - istniejące/projektowane, w tym przeznaczone do modernizacji

- tramwaj tradycyjny i szybki - odcinki istniejące/projektowane, w tym przeznaczone do modernizacji
- kolej / szybka kolej aglomeracyjna
- przystanki kolei
- główne ścieżki rowerowe

SKALA 1 : 25000

K4 SYSTEMY TRANSPORTU, KIERUNKI I ZASADY ROZWOJU

URZĄD MIASTA KRAKOWA - BIURO PLANOWANIA PRZESTRZENNEGO

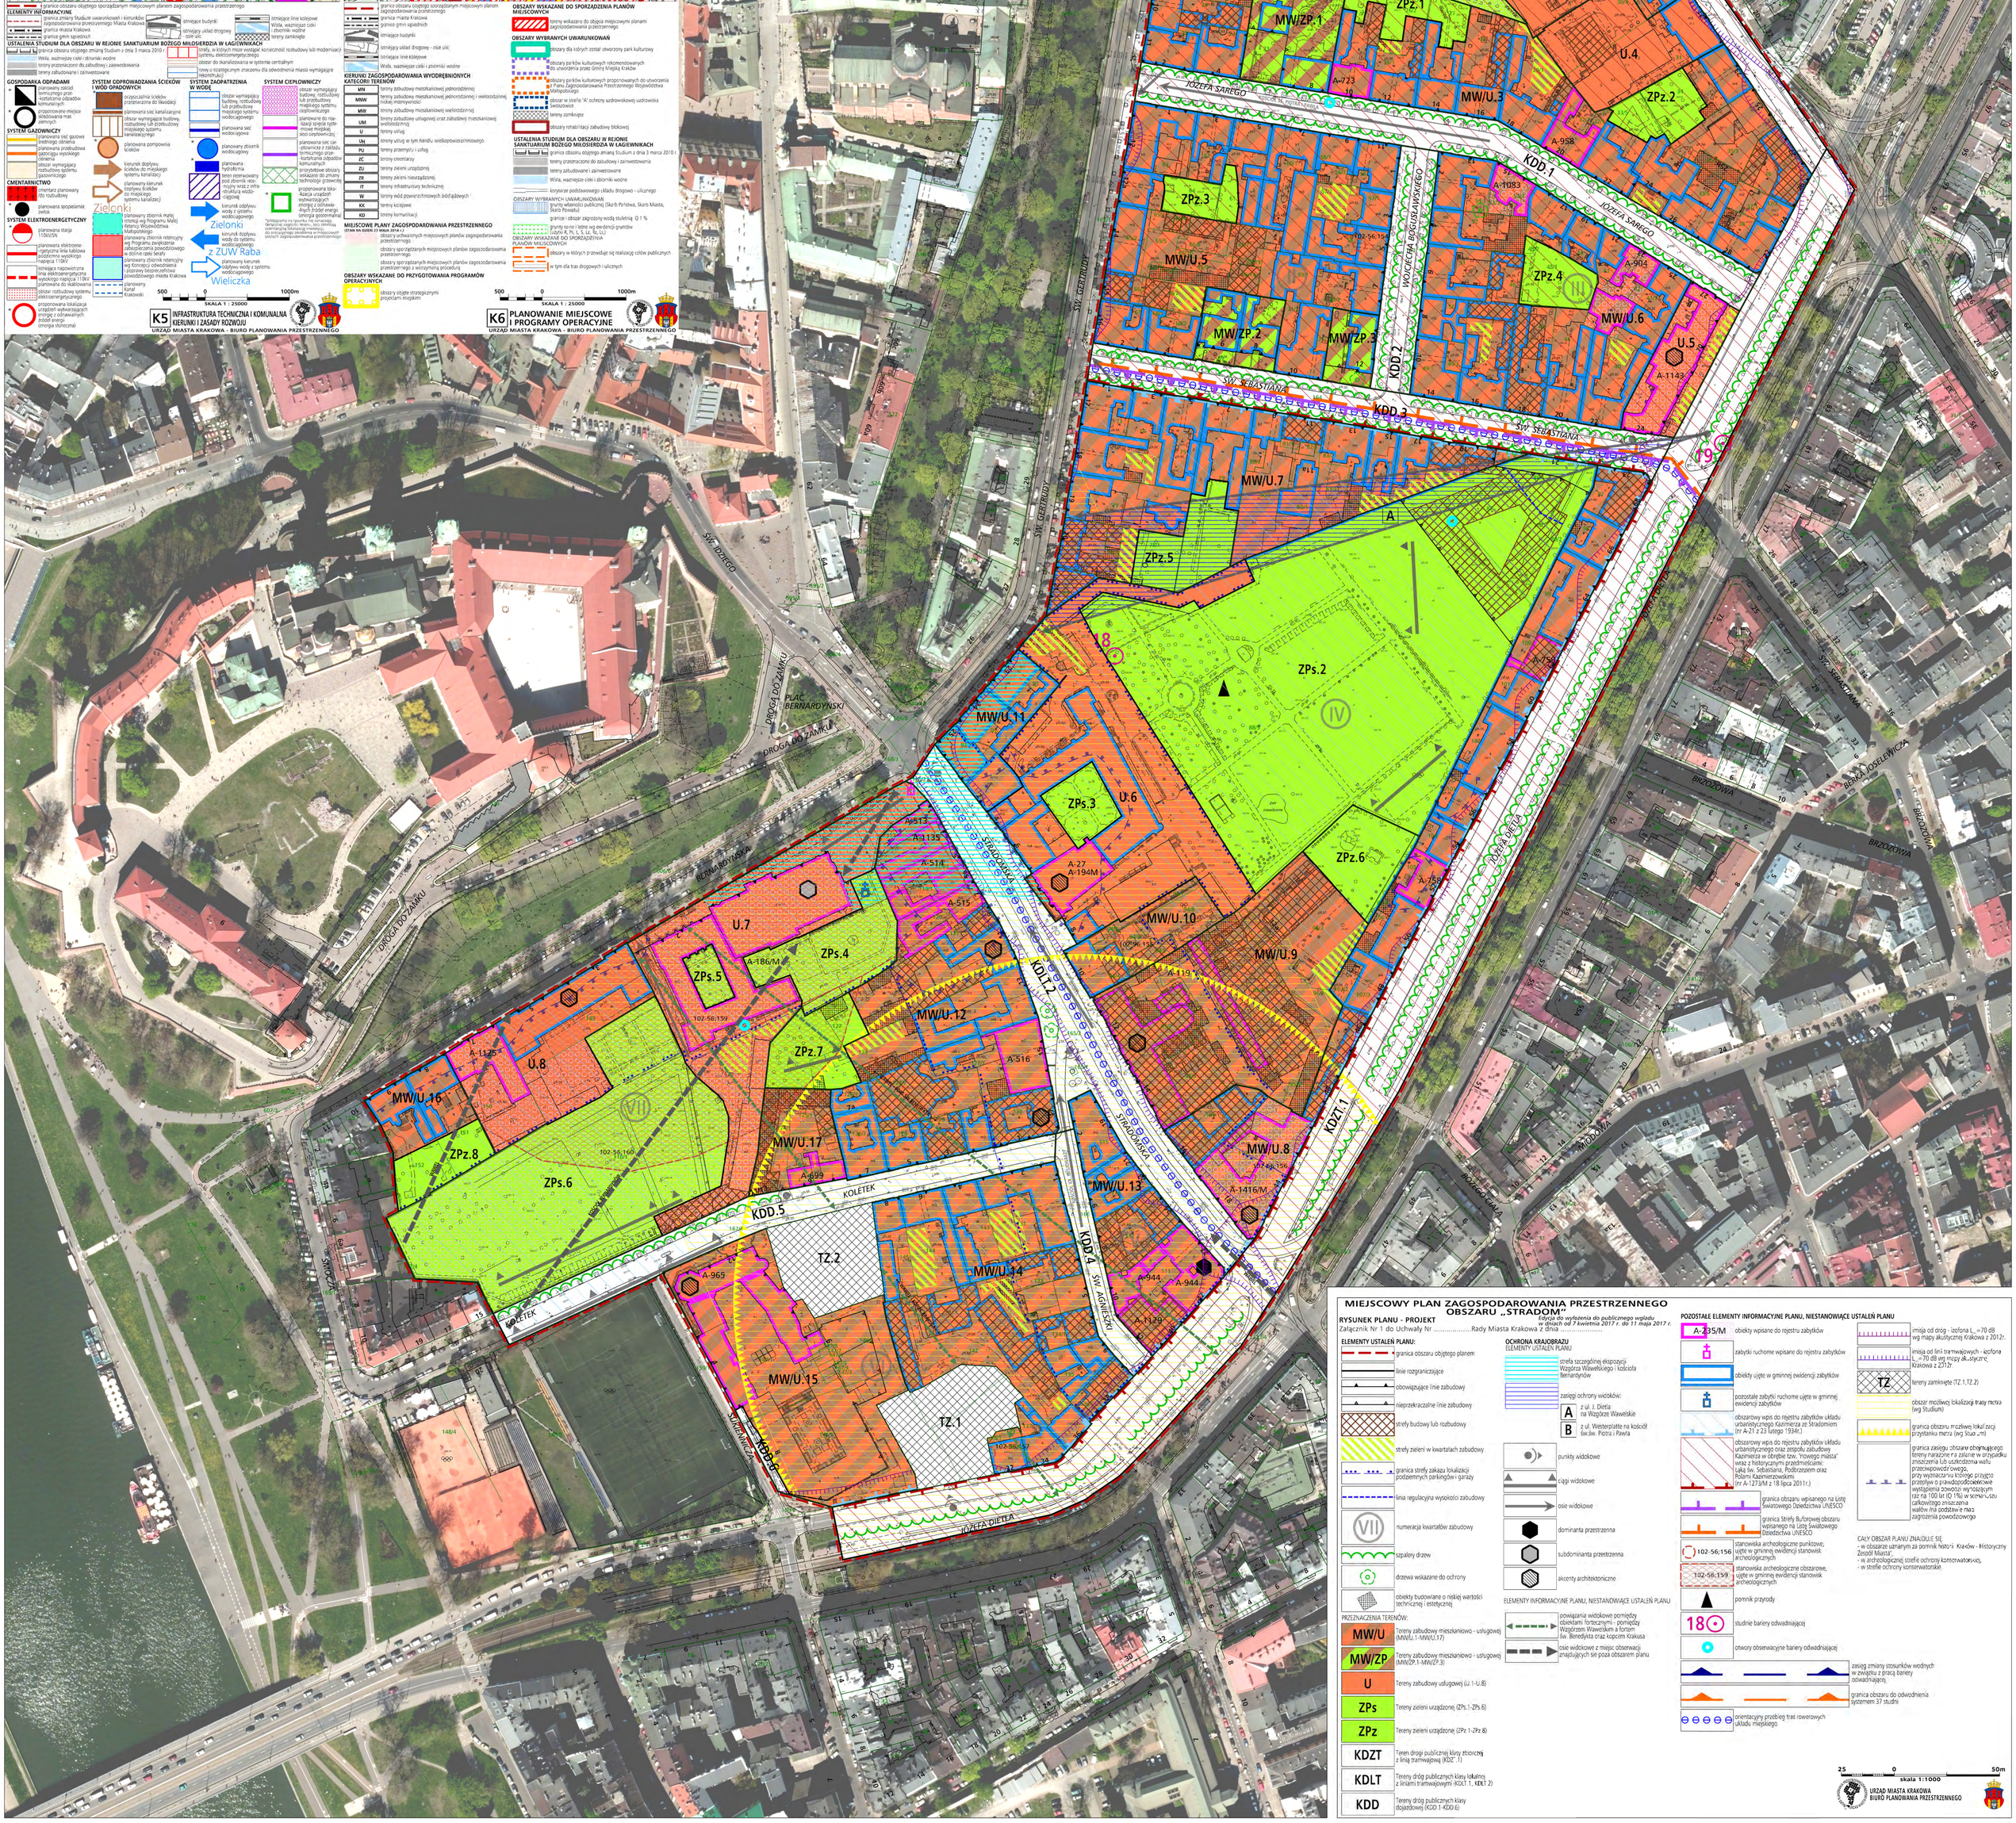

MIEJSCOWY PLAN ZAGOSPODAROWANIA PRZESTRZENNEGO OBSZARU „STRADOM"

Edycja do wyłożenia do publicznego wglądu w dniach od 7 kwietnia 2017 r. do 11 maja 2017 r.

RYSUNEK PLANU - PROJEKT

Załącznik Nr 1 do Uchwały Nr ..... Rady Miasta Krakowa z dnia .....

ELEMENTY USTALEŃ PLANU:

- granica obszaru objętego planem
- linie rozgraniczające
- obowiązujące linie zabudowy
- nieprzekraczalne linie zabudowy
- strefy budowy lub rozbudowy
- strefy zieleni w kwartałach zabudowy
- granica strefy zakazu lokalizacji podziemnych parkingów i garaży
- linia regulacyjna wysokości zabudowy
- VII — numeracja kwartałów zabudowy
- szpalery drzew
- drzewa wskazane do ochrony
- obiekty budowlane o niskiej wartości technicznej i estetycznej

PRZEZNACZENIA TERENÓW:

- MW/U — Tereny zabudowy mieszkaniowo - usługowej (MW/U.1-MW/U.17)
- MW/ZP — Tereny zabudowy mieszkaniowo - usługowej (MW/ZP.1-MW/ZP.3)
- U — Tereny zabudowy usługowej (U.1-U.8)
- ZPs — Tereny zieleni urządzonej (ZPs.1-ZPs.6)
- ZPz — Tereny zieleni urządzonej (ZPz.1-ZPz.8)
- KDZT — Teren drogi publicznej klasy zbiorczej z linią tramwajową (KDZ.T.1)
- KDLT — Tereny dróg publicznych klasy lokalnej z liniami tramwajowymi (KDL.T. 1, KDL.T. 2)
- KDD — Tereny dróg publicznych klasy dojazdowej (KDD.1-KDD.6)

OCHRONA KRAJOBRAZU

ELEMENTY USTALEŃ PLANU

- strefa szczególnej ekspozycji Wzgórza Wawelskiego i kościoła Bernardynów
- zasięgi ochrony widoków:
  - A — z ul. J. Dietla na Wzgórze Wawelskie
  - B — z ul. Westerplatte na kościół św.św. Piotra i Pawła
- punkty widokowe
- ciągi widokowe
- osie widokowe
- dominanta przestrzenna
- subdominanta przestrzenna
- akcenty architektoniczne

ELEMENTY INFORMACYJNE PLANU, NIESTANOWIĄCE USTALEŃ PLANU

- powiązania widokowe pomiędzy obiektami fortecznymi - pomiędzy Wzgórzem Wawelskim a fortem św. Benedykta oraz kopcem Krakusa
- osie widokowe z miejsc obserwacji znajdujących się poza obszarem planu

POZOSTAŁE ELEMENTY INFORMACYJNE PLANU, NIESTANOWIĄCE USTALEŃ PLANU

- A-235/M — obiekty wpisane do rejestru zabytków
- zabytki ruchome wpisane do rejestru zabytków
- obiekty ujęte w gminnej ewidencji zabytków
- pozostałe zabytki ruchome ujęte w gminnej ewidencji zabytków
- obszarowy wpis do rejestru zabytków układu urbanistycznego Kazimierza ze Stradomiem (nr A-21 z 23 lutego 1934r.)
- obszarowy wpis do rejestru zabytków układu urbanistycznego oraz zespołu zabudowy Kazimierza w obrębie tzw. "nowego miasta" wraz z historycznymi przedmieściami: Łąką św. Sebastiana, Podbrzeziem oraz Polami Kazimierzowskimi (nr A-1273/M z 18 lipca 2011r.)
- granica obszaru wpisanego na Listę Światowego Dziedzictwa UNESCO
- granica Strefy Buforowej obszaru wpisanego na Listę Światowego Dziedzictwa UNESCO
- 102-56:156 — stanowiska archeologiczne punktowe; ujęte w gminnej ewidencji stanowisk archeologicznych
- 102-56:159 — stanowiska archeologiczne obszarowe, ujęte w gminnej ewidencji stanowisk archeologicznych
- pomnik przyrody
- 18 — studnie bariery odwadniającej
- otwory obserwacyjne bariery odwadniającej
- zasięg zmiany stosunków wodnych w związku z pracą bariery odwadniającej
- granica obszaru do odwodnienia systemem 37 studni
- orientacyjny przebieg tras rowerowych układu miejskiego
- imisja od dróg - izofona L_eq=70 dB wg mapy akustycznej Krakowa z 2012r.
- imisja od linii tramwajowych - izofona L_eq=70 dB wg mapy akustycznej Krakowa z 2012r.
- TZ — tereny zamknięte (TZ.1,TZ.2)
- obszar możliwej lokalizacji trasy metra (wg Studium)
- granica obszaru możliwej lokalizacji przystanku metra (wg Stud.„70)
- granica zasięgu obszaru obejmującego tereny narażone na zalanie w przypadku zniszczenia lub uszkodzenia wału przeciwpowodziowego, przy wystąpieniu którego przepływ o prawdopodobieństwie wystąpienia powodzi wynoszącym raz na 100 lat (Q 1%) w scenariuszu całkowitego zniszczenia wałów ma podstawę małej zagrożenia powodziowego

CAŁY OBSZAR PLANU ZNAJDUJE SIĘ:
- w obszarze uznanym za pomnik historii 'Kraków - Historyczny Zespół Miasta',
- w archeologicznej strefie ochrony konserwatorskiej,
- w strefie ochrony konserwatorskiej.

25 0 50m

skala 1:1000

URZĄD MIASTA KRAKOWA
BIURO PLANOWANIA PRZESTRZENNEGO