


MIEJSCOWY PLAN ZAGOSPODAROWANIA PRZESTRZENNEGO OBSZARU "WITKOWICE" W KRAKOWIE
 RYSUNEK INFRASTRUKTURY TECHNICZNEJ - WODOCIĄG I KANALIZACJA

Materiał pomocniczy zawierający linie rozgraniczające teren o różnym przeznaczeniu i różnych warunkach zagospodarowania, opracowany w skali 1:2000 pochodzący z Miejscowego Planu Zagospodarowania Przestrzennego obszaru "Witkowice" zatwierdzonego uchwałą Rady Miasta Krakowa z dnia 02 grudnia 2009 r.

ZAPISZNIK NR 2 DO UCHWAŁY NR LXXXVIII/131/09 RADY MIASTA KRAKOWA Z DNIA 2 grudnia 2009 r.

SKALA 1 : 2 000

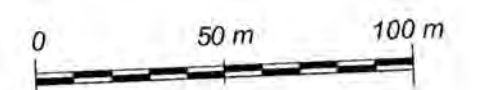

LEGENDA :
 OBOWIAZUJĄCA TREŚĆ USTALEŃ RYSUNKU PLANU


- GRANICE OBSZARU OBIĘTEGO PLANEM, BIEŻĄCE RÓWNOLEGLE LUB INNE KONTURZĄCĄCIE TERENY O RÓŻNYM PRZEZNACZENIU LUB RÓŻNYCH ZAGOSPODAROWANIACH
- LINE ROZGRANICZAJĄCE TERENY O RÓŻNYM PRZEZNACZENIU LUB RÓŻNYCH ZAGOSPODAROWANIACH
- TERENY O RÓŻNYM PRZEZNACZENIU LUB RÓŻNYCH ZAGOSPODAROWANIACH, WZGLĘDZIEŃ DO ODDZIAŁOWYCH TYTUŁÓW, NUMERÓW SYMBOLÓW ALFABETYCZNYCH, W T.W.
- MN 1 MN DO 17 MN - TERENY ZABUDOWY MIESZKANOWEJ JEDNOKOŚCIOWEJ ORAZ ZABUDOWY USŁUGOWEJ
- MN/U 1 MN/U - TERENY ZABUDOWY MIESZKANOWEJ JEDNOKOŚCIOWEJ ORAZ ZABUDOWY USŁUGOWEJ
- U 1 U DO 9 U - TERENY ZABUDOWY USŁUGOWEJ W T.W. * USŁUGI PUBLICZNE, OSOBY WYDROWNIANA, ZDROWIA I OPIEKI SPOŁECZNEJ, KULTURY, ŁACZNOŚCI ADMINISTRACJA PUBLICZNEJ, USŁUGI KOMERCYJNE - HANDEL, KONTAKT, SĄSIEDZKI
- RU 1 RU - TERENY ZABUDOWY USŁUGOWEJ - PRACOWNIENI W GOSPODARSTWACH GOSPODARSTWA WRAZ Z ZABUDOWĄ MIESZKANOWĄ
- R 1 R DO 4 R - TERENY ROLNICZE
- R/Z 1 R/Z DO 3 R/Z - TERENY ROLNICZE W SZCZEGÓLNOŚCI W PORTACI ZBIENI NATURALNEJ I STANOWISKA ZADRZEWIENIA I ZAKRESIENIA SPOKOJNE DRĄŻY TOROWISZCZYK ZBIENIE
- ZP 1 ZP DO 10 ZP - TERENY PUBLICZNYCH ZBIENI URZĄDZENI
- ZF 1 ZF - TEREN ZIELI FORTECZNEJ - SZANEC WRAZ ZE STARODREWEM
- ZL 1 ZL DO 7 ZL - TERENY LASU
- WS 1 WS DO 3 WS - TERENY WÓD POWIERZCHNIOWYCH BRODĄCOWYCH WRAZ Z OBSŁUGĄ BIOLOGICZNĄ, POTOK "BIBICZANKA"
- W 1 W DO 3 W - TERENY INFRASTRUKTURY TECHNICZNEJ Z ZAKRESU URZĄDZEŃ DOPRAWY WODY W WODĘ
- KD(GP) 1 KD(GP) - TERENY DRÓG GŁÓWNEJ PRZYSPIESZONEJ
- KD(Z) 1 KD(Z) - TERENY DRÓG ZBIORCZEJ (WŁASY Z)
- KD(L) 1 KD(L) DO 3 KD(L) - TERENY DRÓG LOKALNYCH (WŁASY L)
- KD(D) 1 KD(D) DO 6 KD(D) - TERENY DRÓG DOJAZDOWYCH (WŁASY D)
- KDX 1 KDX DO 8 KDX - TERENY PUBLICZNYCH WYDZIELONYCH CIĄGÓW PIESZO - JEZDNYCH O CHARAKTERZE BALWARU
- KD(GP/KD(L)) 1 KD(GP/KD(L)) - TERENY BEZKOLYDOWEGO PRZEBIEGU DRÓG KD(GP) I KD(L)
- KD(L)WS 1 KD(L)WS - TERENY DRÓG KD(L) NA ODCINKU POCHWYLAJĄCYM SIĘ Z TERENEM WÓD POWIERZCHNIOWYCH BRODĄCOWYCH

LEGENDA DOTYCZĄCA INFRASTRUKTURY TECHNICZNEJ

- W 100 - ISTNIEJĄCA BIEG WODOCIĄGOWA
- W 100 - PROJEKTOWANA BIEG WODOCIĄGOWA PODSTAWOWEJ STREFY CIŚNIEN (RZ.L.C. 250.0)
- W 100 - PROJEKTOWANA BIEG WODOCIĄGOWA STREFY CIŚNIEN O RZEDNI 250.00 m.p.n.
- W 100 - PROJEKTOWANA BIEG WODOCIĄGOWA STREFY CIŚNIEN O RZEDNI 300.00 m.p.n.
- A - CHARAKTERYSTYCZNE PUNKTY WŁĄCZENIA BIEG WODOCIĄGOWEJ
- KIERUNEK ZABLANIA W WODĘ
- KS 300 - ISTNIEJĄCA KANALIZACJA SANITARNIA
- KS 300 - PROJEKTOWANA KANALIZACJA SANITARNIA NE BIEGĄCA W KONTAKCIE MPKAW
- KS 300 - PROJEKTOWANA KANALIZACJA SANITARNIA
- PROJEKTOWANY RURIŁOCIĄG TŁOČNY
- ISTNIEJĄCA LOKALNA POJEMNIKA SCIEKÓW
- PROJEKTOWANA PRZEPOMPOWNIA SCIEKÓW
- KIERUNEK SPROWADZANIA SCIEKÓW SANITARNYCH
- ISTNIEJĄCY RURIŁOCIĄG TŁOČNY
- ISTNIEJĄCA KANALIZACJA DESZCZOWA
- PROJEKTOWANA KANALIZACJA DESZCZOWA
- PROJEKTOWANE WYŁOZY KANALIZACJI DESZCZOWEJ
- CEKI WODNE - POTOK BIBICZANKA

* W dniu 28 stycznia 2010 r. Wojewódzki Sąd Administracyjny w Krakowie wyrokem (sygn. akt II SA/KR 520/10) w sprawie skargi na uchwałę Nr LXXXVIII/131/09 Rady Miasta Krakowa z dnia 2 grudnia 2009 r. w sprawie uchwały finansowego planu zagospodarowania przestrzennego obszaru "Witkowice" stwierdził nieważność zaskazanej uchwały.
 1) w części granicznej planu w zakresie terenu oznaczonego na rysunku planu wsiępnym symbolem RU
 2) w części granicznej planu w zakresie: wsiępnym 3 pkt 1 B, 4) w zakresie słów "z wyjątkiem terenu WU", 5) 13 pkt 3 pkt 1 B, 4).
 Wyrok jest prawomocny od dnia 7 października 2010 r.

Tereny dla których od dnia 30 stycznia 2010 r. obowiązuje plan miejscowy w/112/10 Rady Miasta Krakowa.

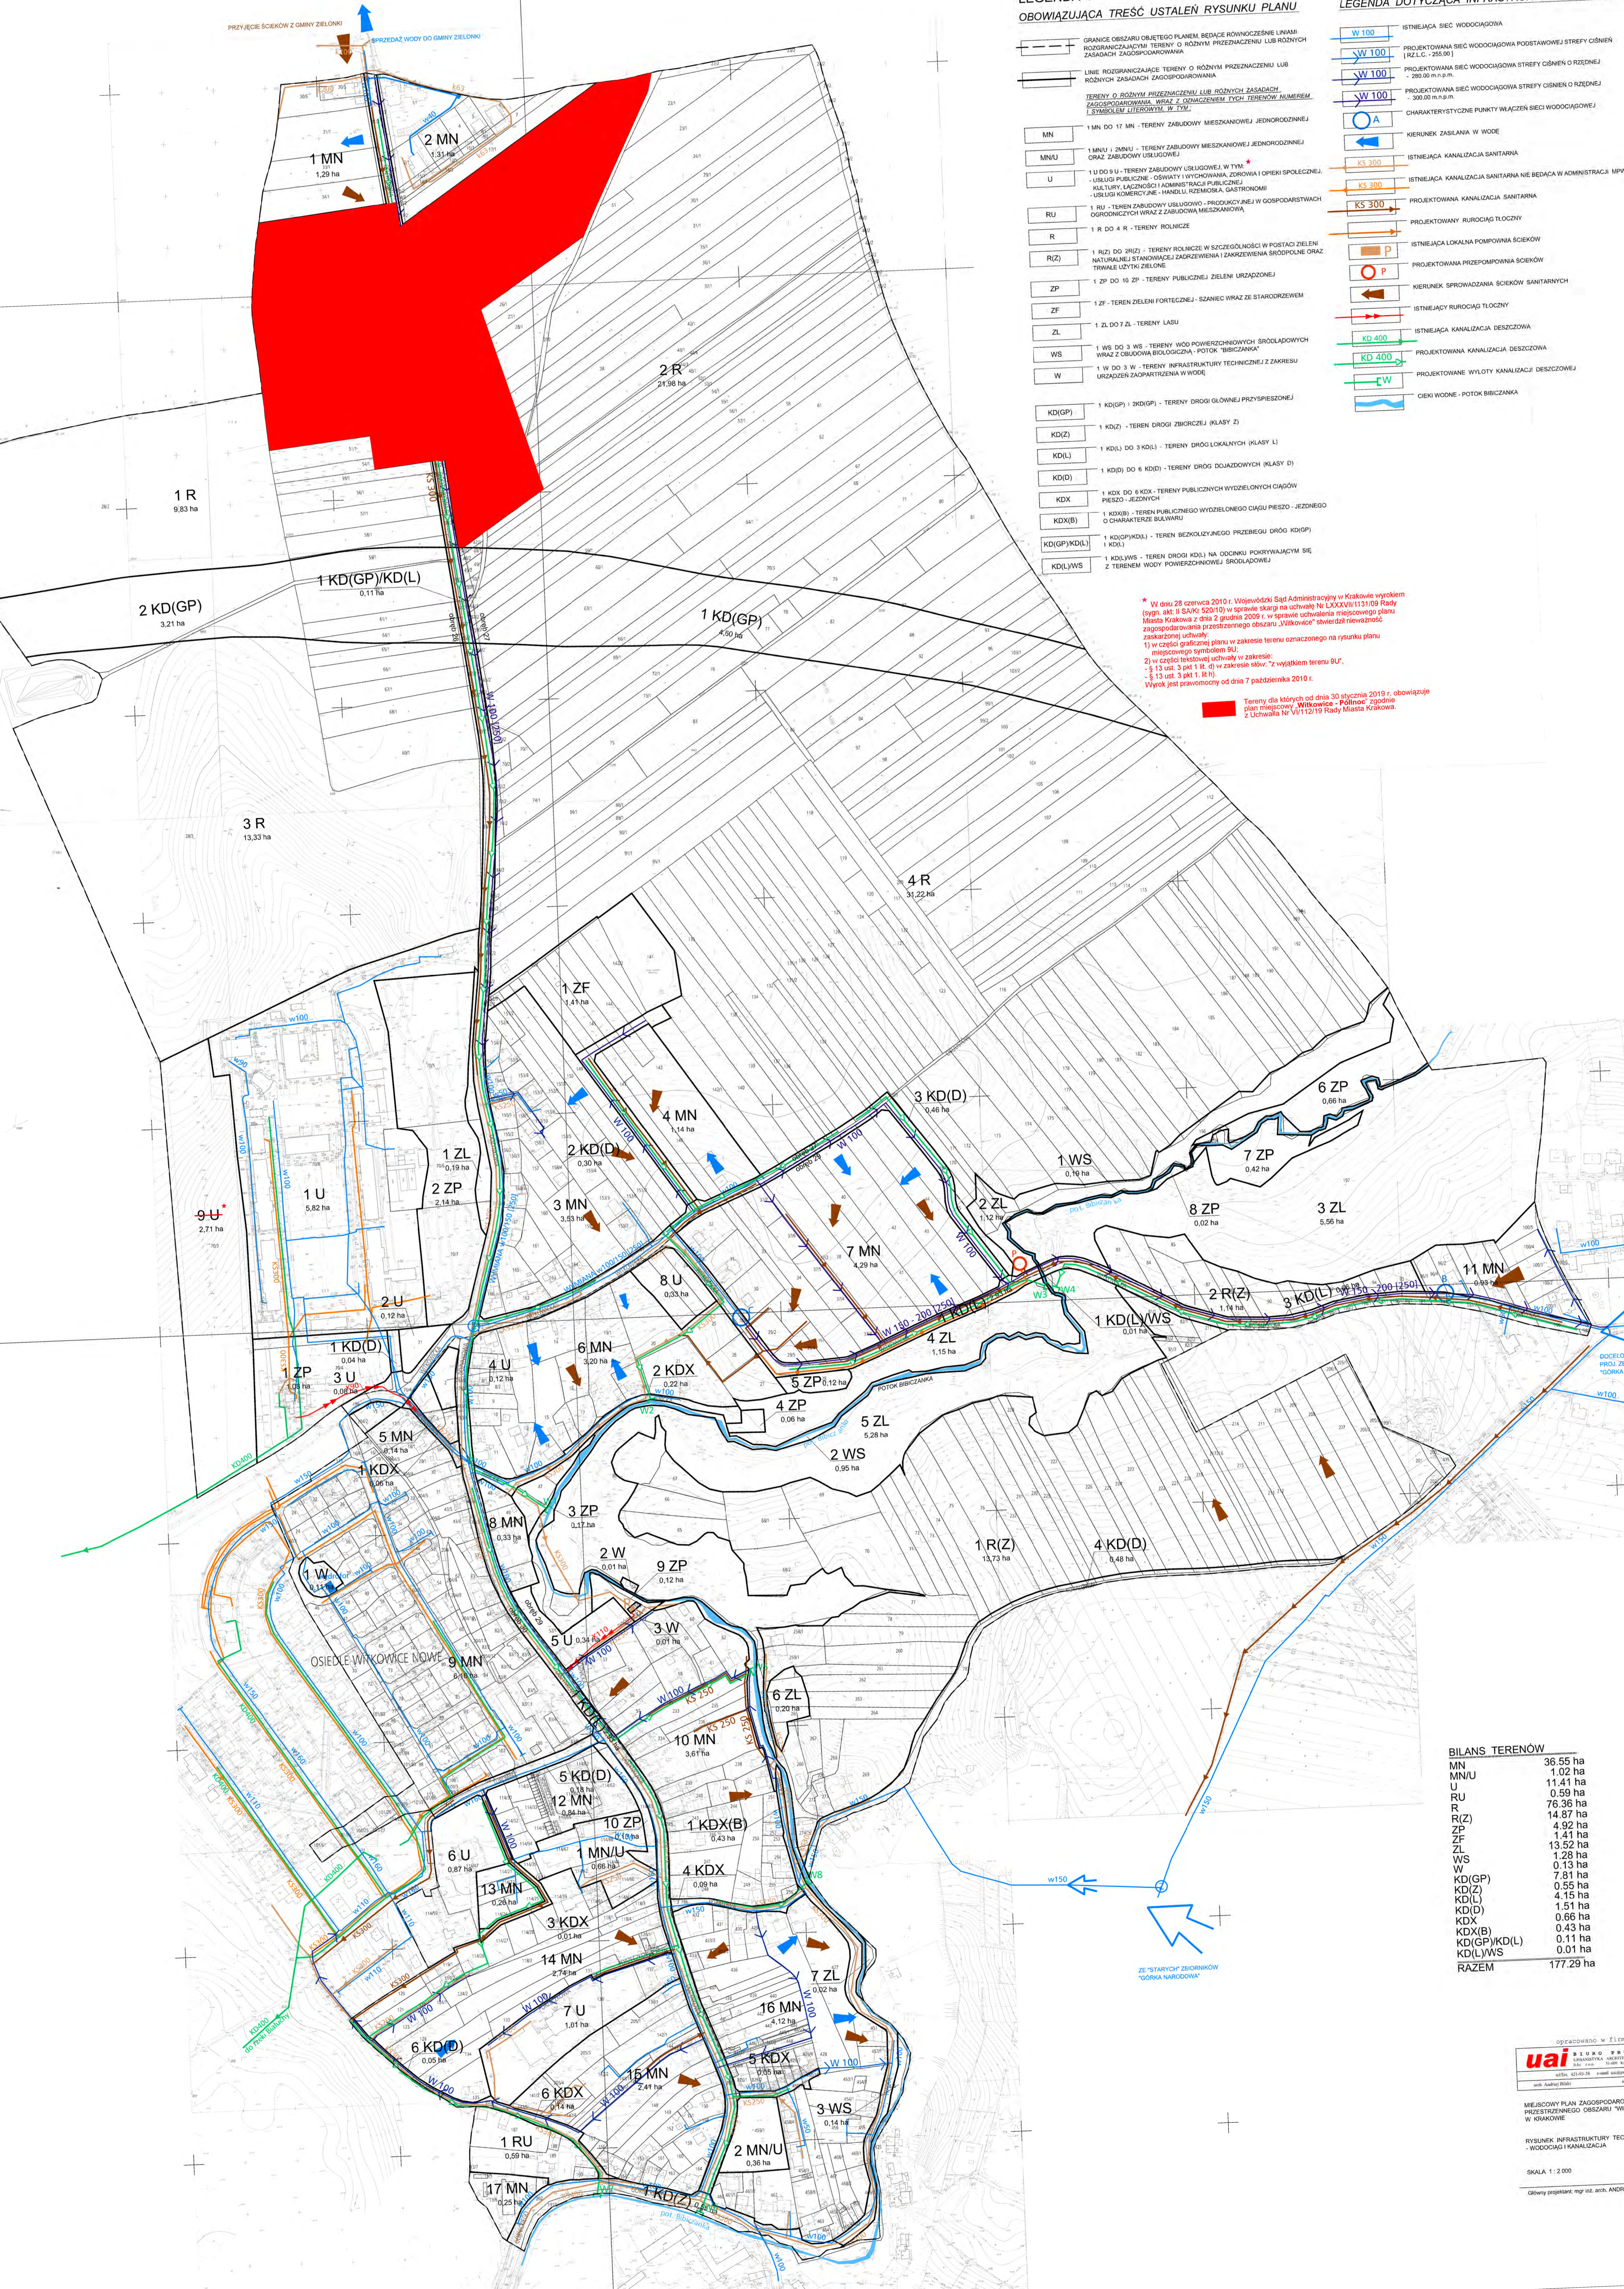

BILANS TERENÓW

MN	36,55 ha
MN/U	1,02 ha
U	11,41 ha
RU	0,59 ha
R	76,36 ha
R/Z	4,92 ha
ZP	1,41 ha
ZL	13,52 ha
WS	1,25 ha
W	0,13 ha
KD(GP)	7,81 ha
KD(Z)	0,55 ha
KD(L)	4,15 ha
KD(D)	1,51 ha
KDX	0,66 ha
KDX(B)	0,43 ha
KD(GP/KD(L))	0,11 ha
KD(L)WS	0,01 ha
RAZEM	177,29 ha

opracowano w firmie
uai BUREAU INŻYNIERSKIE
 ul. Główna 100, 31-100 Kraków
 tel. 012 251 11 11, 251 11 12, 251 11 13
 www.uai.pl

MIEJSCOWY PLAN ZAGOSPODAROWANIA PRZESTRZENNEGO OBSZARU "WITKOWICE" W KRAKOWIE
 RYSUNEK INFRASTRUKTURY TECHNICZNEJ - WODOCIĄG I KANALIZACJA
 SKALA 1 : 2 000
 Główny projektant: mgr inż. arch. ANKETA MAŁOŻYK