

OPRACOWANIE EKOFIZJOGRAFICZNE DLA MIEJSCOWEGO PLANU ZAGOSPODAROWANIA PRZESTRZENNEGO
 OBSZARU "GÓRKA NARODOWA ZACHÓD" W KRAKOWIE

MAPA EKOFIZJOGRAFICZNA
 SKALA 1 : 2 000

LEGENDA :

--- GRANICA OBSZARU OBJĘTEGO OPRACOWANIEM

UKSZTAŁTOWANIE ORAZ RZĘBIA TERENU :

WYCHODNIE WAPIENI JURAJSKICH

TERENY O SPADKU >20%

ŚCIANY DAWNYCH ODKRYWEK, WAWOZÓW I WIĘKSZYCH SKARP O SPADKU OKOŁO 100%

TERENY BIOLICZNIE CZYNNE ORAZ ICH UŻYTKOWANIE :

TERENY LEŚNE

GRUNTY ROLNE POZOSTAJĄCE W UŻYTKOWANIU

UŻYTKOWANE ŁĄKI I PASTWISKA

TERENY OGRODNICZE - SZKLARNIE

TERENY ZIELENI URZĄDZONEJ W TYM WIĘKSZE OGRODY, PRZYDOMOWE (W TYM : TERENY ZIELENI PARKOWEJ - ZP, OGRODEK JORDANOWSKI - SJ, TEREN ZBIORNIKÓW WODY - WZ)

TERENY OGRODÓW DZIAŁKOWYCH

ODŁOGI

WIELOLETNIE ODŁOGI Z ZAANGAŻOWANĄ SUKCESJĄ DRZEW I KRZEWÓW

POTOK BIBICZANKA

SZLAKI TURYSTYCZNE ORAZ WALORY KRAJOBRAZOWE TERENU :

PRZEBIEG SZLAKU "TWIERDZY KRAKÓW"

CIĄGI WIDOKOWE

PLASZCZYZNY I KIERUNKI OTWARĆ WIDOKOWYCH

ZASIEGI ISTNIEJĄCYCH PRZEKROCZEŃ DOPUŁSZCZALNEGO RÓWNOWAŻNEGO POZIOMU HAŁASU KOMUNIKACYJNEGO W PORZE NOCY DLA ZABUDOWY MIESZKANIOWEJ WIELORODZINNEJ LUB ZABUDOWY JEDNORODZINNEJ Z USŁUGAMI RZEMIEŚLICZYMI :

GRANICA ZASIEGU 0 - 5 dB_A

GRANICA ZASIEGU 5 - 10 dB_A

GRANICA ZASIEGU 10 - 15 dB_A

PRZEKROCZENIA WYSTĘPUJĄCE NA ELEWACJACH ISTNIEJĄCEJ ZABUDOWY MIESZKANIOWEJ (I ZAMIESZKANIA ZBIOROWEGO)

GRANICA POTENCJALNEGO ZASIEGU 0 - 5 dB_A OD NIEUŻYWANEJ TRASY KOLEJOWEJ

STREFY EKOFIZJOGRAFICZNYCH UWARUNKOWAŃ ZAGOSPODAROWANIA OBSZARU


--- GRANICE STREF FIZJOGRAFICZNYCH

STREFA I. : TERENY O WYSOKIEJ WARTOŚCI PRZYRODNICZEJ I KRAJOBRAZOWEJ W TYM ELEMENTY PASMA POWIĄZAŃ EKOLOGICZNYCH

la - **PODSTREFA Ia** - obejmuje :
 - tereny leśne na zboczach doliny Bibiczanek oraz w ich bezpośrednim sąsiedztwie, nie wskazane do zainwestowania.
 - Dopuszczalne zagospodarowanie rekreacyjne bez obiektów kubaturowych
 - koryto Bibiczanek na całej długości
 - teren parku dworskiego w Witkowicach z licznymi drzewami pomnikowymi i starożytnym, który winien w całości podlegać ochronie konserwatorskiej
 - teren dawnego wyrobiska gliny w dolinie Bibiczanek wzdłuż ul. Górnickiego z drzewami o wysokiej wartości przyrodniczej
 - ściany i zbocza niekiedy wyrobiska posiekobłocznego w Witkowicach z kształtującymi się ciepłolubnymi zbiorowiskami roślinnymi

lb - **PODSTREFA Ib** - obejmuje :
 - tereny otwarte o znaczącej wartości i wysokiej wartości widokowej na skłonie Wzgórzy Małopolskiej
 - historyczne założenie dawnego folwarku w Witkowicach
 - dawna zabudowa wiejska w dolinie Bibiczanek i w sąsiedztwie dawnego wyrobiska surowców ilastych

STREFA II. : TERENY O USTABILIZOWANEJ LUB WZRASTAJĄCEJ WARTOŚCI PRZYRODNICZEJ TAKŻE ELEMENTY PASM POWIĄZAŃ EKOLOGICZNYCH

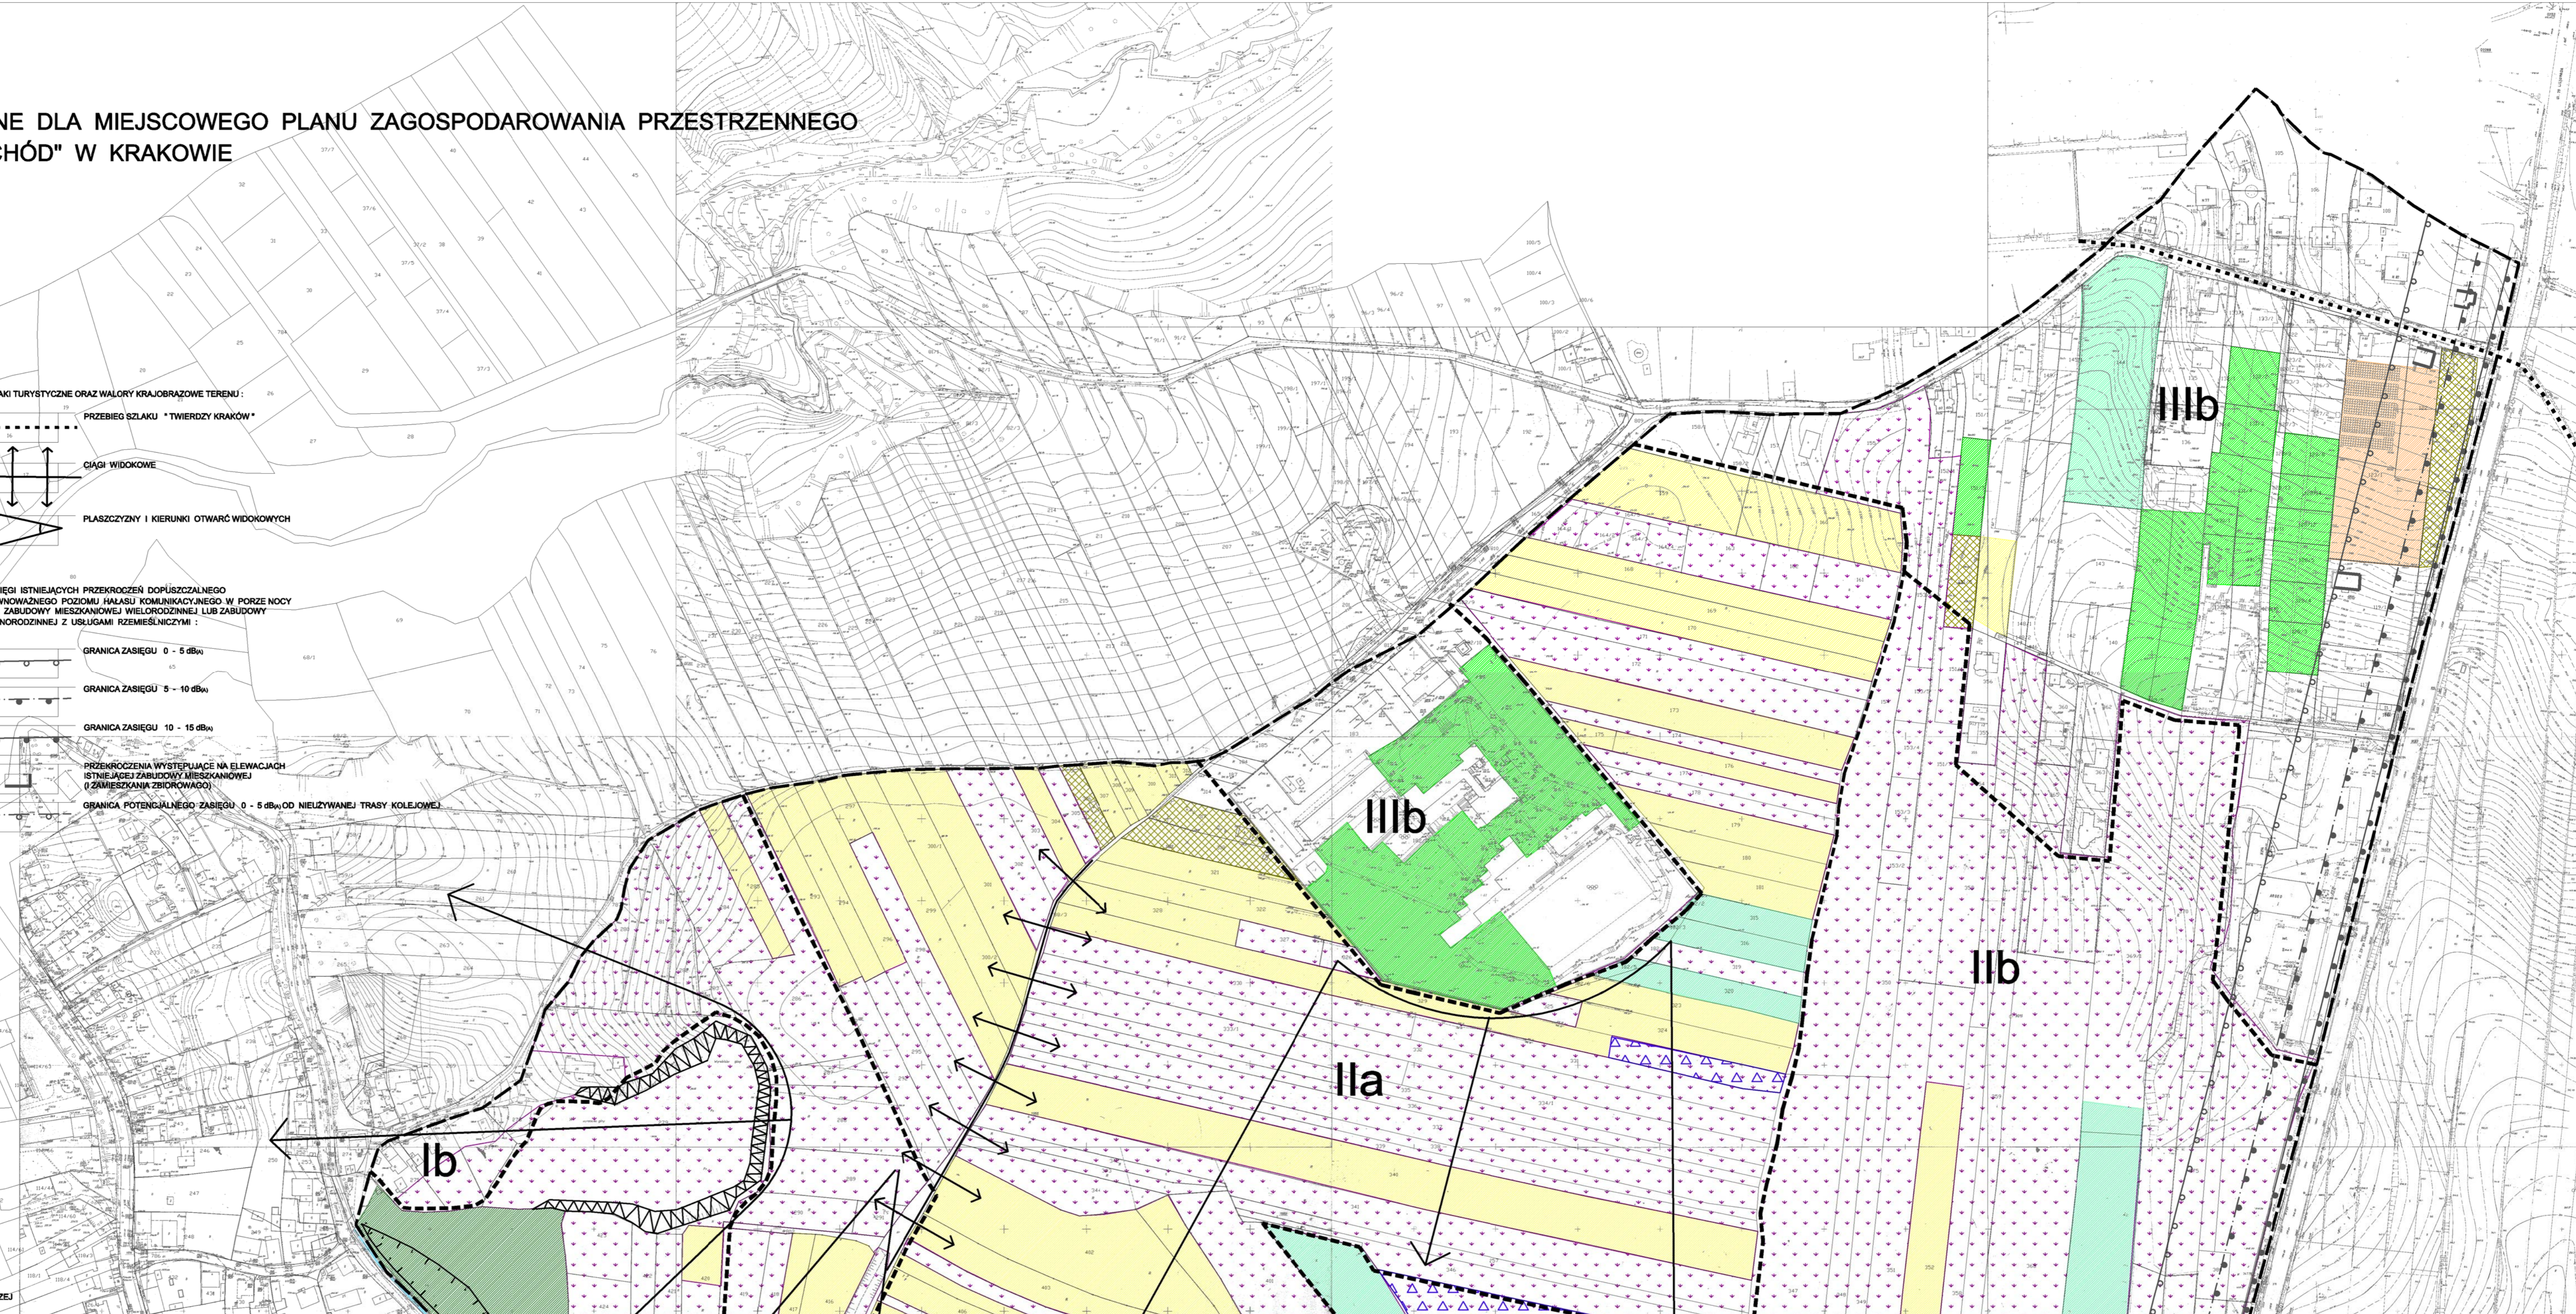

(tereny gruntów rolnych i wieloletnich odlogów, na których zaszczepiono kształtować się leśne zbiorowiska roślinne oraz zaniebane sady tworzące duży kompleks terenów otwartych w centralnej i wschodniej części obszaru)

IIa - obejmuje :
- tereny gruntów rolnych i wieloletnich odlogów, na których zaszczepiono kształtować się leśne zbiorowiska roślinne oraz zaniebane sady tworzące duży kompleks terenów otwartych w centralnej i wschodniej części obszaru

IIb - obejmuje :
- tereny rolne od wielu lat nie uprawiane i zaniebane sady (na przeważającej powierzchni o charakterze sadów towarowych). Na tych terenach lokalnie zaznacza się ekspansja pionierskich zbiorowisk leśnych (roślinność krzewiasta i drzewiasta).

STREFA III. : TERENY BEZPOŚREDNIEGO ZIELONEGO ZAPLECZA I DAWNYCH ZESPÓŁÓW OSADNICZYCH O NIEWIELKIEJ, LOKALNIE ISTOTNEJ WARTOŚCI PRZYRODNICZEJ

IIIa - obejmuje :
- ogrody i grunty rolne (częściowo zaniebane) oraz ogrody działkowe na zapleczu dawnego zespołu zabudowy Górki Narodowej
- zespół ogrodów działkowych w południowej części obszaru (po wschodniej stronie ul. Dożynkowej)

IIIb - obejmuje :
- tereny dawnego zespołu zabudowy wiejskiej Górki Narodowej, uzupełnionej nowymi realizacjami
- teren zabudowy niskiej intensywności północnej części obszaru (Łysa Góra) obiekt Pogotowia Opiekuńczego wraz z budynkami mieszkalnymi pracowników.

STREFA IV. : TERENY ZURBANIZOWANE (obiekty ukończone i w budowie)

