


OPRACOWANIE EKOFIZJOGRAFICZNE PODSTAWOWE DLA OBSZARU
SPORZĄDZANEGO MIEJSCOWEGO PLANU ZAGOSPODAROWANIA PRZESTRZENNEGO
OBSZARU "KOLNA - OBSZAR ŁĄKOWY" W KRAKOWIE

SKALA 1 : 2000
25 0 50 100 m

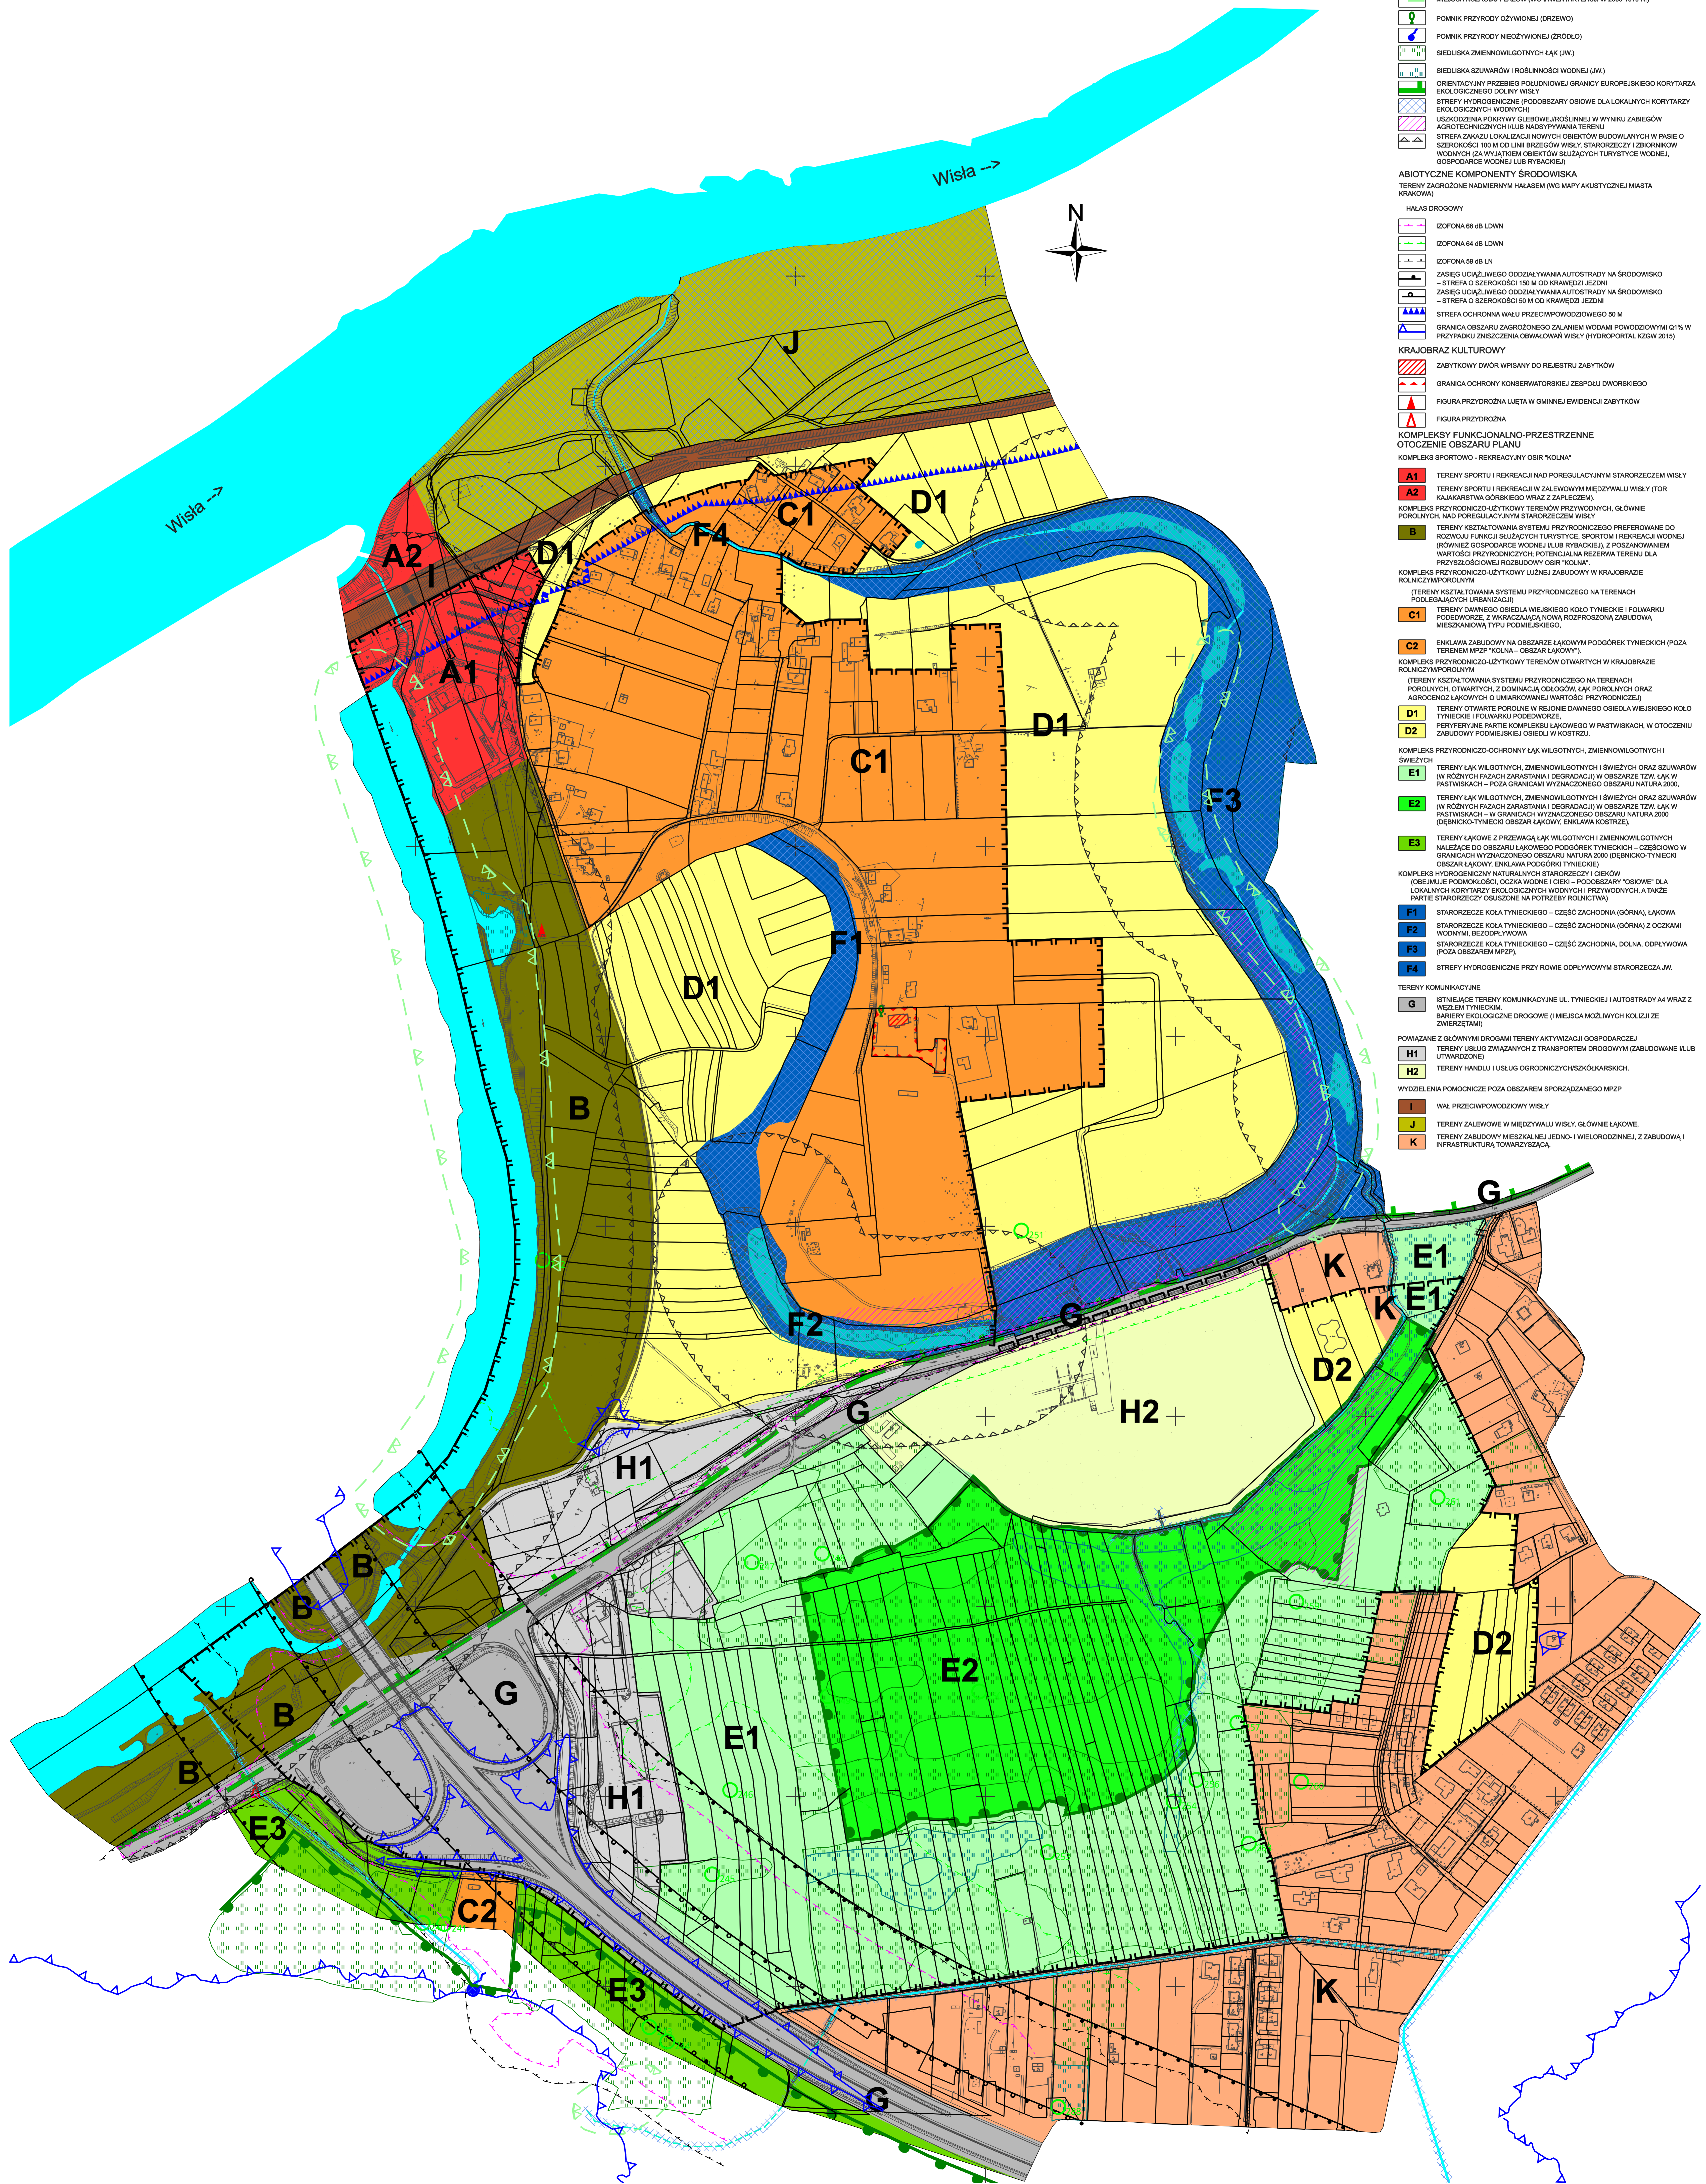

LEGENDA

- GRANICA OPRACOWANIA
- GRANICA SPORZĄDZANEGO MIEJSCOWEGO PLANU ZAGOSPODAROWANIA PRZESTRZENNEGO
- GRANICE DZIAŁEK EVIDENCYJNYCH
- STRUKTURA I FUNKCJONOWANIE SYSTEMU PRZYRODNICZEGO
- GRANICA DEBNICKO-TYNECKIEGO OBSZARU ŁĄKOWEGO NATURA 2000
- KORYTO I STARORZECZE POREGULACYJNE WISŁY
- INNE WODY POWIERZCHNIOWE STOJĄCE (STARORZECZA I OCZKA WODNE)
- CIEKI I ROKI O STRATEGICZNYM ZNACZENIU DLA ODWOODNIENIA OBSZARU
- CIEKI I ROKI INNE (W TYM OKRESOWE I ZABUDOWANE)
- STANOWISKA ROŚLIN CHRONIONYCH (STAN Z 2007 R. - WG MAPY ROŚLINNOŚCI RZECZYWISTEJ MIASTA KRAKOWA... 2008)
- MIEJSCA ROZRODU PŁAZÓW (WG INWENTARYZACJI W 2009-2010 R.)
- POMNIK PRZYRODY OŻYWIWNEJ (DRZEWO)
- POMNIK PRZYRODY NIEOŻYWIWNEJ (ZRODŁO)
- SIEDLISKA ZMIENNOWILGOTNYCH ŁĄK (ZW.)
- SIEDLISKA SZUWARÓW I ROŚLINNOŚCI WODNEJ (LW)
- ORIENTACYJNY PRZEBIEG POLUDNIOWEJ GRANICY EUROPEJSKIEGO KORYTARZA EKOLOGICZNEGO DOLNY WISŁY
- STREPY HYDROGENICZNE (PODOBZARZYSIA OSIOWE DLA LOKALNYCH KORYTARZY EKOLOGICZNYCH WODNYCH)
- USZKODZENIA POKRYWY GLEBOWEJ/ROŚLINNEJ W WYNIKU ZABIEGÓW AGROTECHNICZNYCH LUB NADSPYWANIA TERENU
- STREFA ZAKAZU LOKALIZACJI NOWYCH OBIEKTÓW BUDOWLANYCH W PASIE O SZEROKOŚCI 100 M OD LINII BRZEGÓW WISŁY, STARORZECZY I ZBIORNIKÓW WODNYCH (ZA WYJĄTKIEM OBIEKTÓW SŁUŻĄCYCH TURYSTYCZNE WODNEJ, GOSPODARSTWIE WODNEJ LUB RYBAKIEJ)
- ABIOTYCZNE KOMPONENTY ŚRODOWISKA
- TERENY ZAGROŻONE NADMIERNYM HAŁASEM (WG MAPY AKUSTYCZNEJ MIASTA KRAKOWA)
- HAŁAS DROGOWY
- IZOFONA 68 dB LDWN
- IZOFONA 64 dB LDWN
- IZOFONA 59 dB LN
- ZASIEG UCIAŻLIWEGO ODDZIAŁYWANIA AUTOSTRADY NA ŚRODOWISKO - STREFA O SZEROKOŚCI 150 M OD KRAWĘDZI JEZDNI
- ZASIEG UCIAŻLIWEGO ODDZIAŁYWANIA AUTOSTRADY NA ŚRODOWISKO - STREFA O SZEROKOŚCI 50 M OD KRAWĘDZI JEZDNI
- STREFA OCHRONNA WAŁU PRZECIWPOWODZIOWEGO 50 M
- GRANICA OBSZARU ZAGROŻONEGO ZALANIEM WODAMI POWODZIOWYMI Q1% W PRZYPADKU ZNISZCZENIA OBWAŁOWAŃ WISŁY (HYDROPORTAL KZGW 2015)
- KRAJOBRAZ KULTUROWY
- ZABYTKOWY DWÓR WPISANY DO REJESTRU ZABYTKÓW
- GRANICA OCHRONY KONSERWATORSKIEJ ZESPÓŁU DWORSKIEGO
- FIGURA PRZYRODZNA
- FIGURA PRZYRODZNA
- KOMPLEKSY FUNKCJONALNO-PRZESTRZENNE
- OTOCZENIE OBSZARU PLANU
- KOMPLEKS SPORTOWY - REKREACYJNY OSIŃ "KOLNA"
- A1 TERENY SPORTU I REKREACJI NAD POREGULACYJNYM STARORZECZEM WISŁY
- A2 TERENY SPORTU I REKREACJI W ZALEWYNYM MIĘDZYWALI WISŁY (TOR KAJAKARSTWA GÓRSKIEGO WRAZ Z ZAPLECZEM)
- KOMPLEKS PRZYRODNICZO-UŻYTKOWY TERENÓW PRZYWODNYCH, GŁÓWNIENIE POROLNYCH, NAD POREGULACYJNYM STARORZECZEM WISŁY
- B TERENY KSZTAŁTOWANIA SYSTEMU PRZYRODNICZEGO PREFEROWANE DO ROZWOJU FUNKCJI SŁUŻĄCYCH TURYSTYCZNE, SPORTOWI I REKREACJI WODNEJ (ROWNIEŻ OCHRONA I KONSERWACJA WYKONANEJ W PASIE O SZEROKOŚCI 100 M OD LINII BRZEGÓW WISŁY, STARORZECZY I ZBIORNIKÓW WODNYCH (ZA WYJĄTKIEM OBIEKTÓW SŁUŻĄCYCH TURYSTYCZNE WODNEJ, GOSPODARSTWIE WODNEJ LUB RYBAKIEJ))
- KOMPLEKS PRZYRODNICZO-UŻYTKOWY ŁĄKOWY I ZBIORNIKÓW W KRAJOBRAZIE ROLNICZYMPOROLNYM
- (TERENY KSZTAŁTOWANIA SYSTEMU PRZYRODNICZEGO NA TERENACH PODLEGAJĄCYCH UMIAWNIACZCJI)
- C1 TERENY DAWNEGO OBEJDU WIEJSKIEGO KOŁO TYNECKIE I POLWARKU PODDWORZECZE, Z WKRAĆZAJĄCĄ NOWĄ, ROZSZERZONĄ, ZABUDOWĄ MIESZKANIOWĄ TYPU PODMIEJSKIEGO,
- C2 ENKLAWA ZABUDOWY NA OBSZARZE ŁĄKOWYM PODGÓRKI TYNECKIE (POZA TERENEM WĄSKOŚCI "KOLNA" - OBSZAR ŁĄKOWY)
- KOMPLEKS PRZYRODNICZO-UŻYTKOWY TERENÓW OTWARTYCH W KRAJOBRAZIE ROLNICZYMPOROLNYM
- (TERENY KSZTAŁTOWANIA SYSTEMU PRZYRODNICZEGO NA TERENACH POROLNYCH, OTWARTYCH, Z DOMIANKĄ ODŁOGÓW, ŁĄK POROLNYCH ORAZ AGROCEŃZ ŁĄKOWYCH O UMIAWNIOWANEJ WARTOŚCI PRZYRODNICZEJ)
- D1 TERENY OTWARTY POROLNE W REJONIE DAWNEGO OBEJDU WIEJSKIEGO KOŁO TYNECKIE I POLWARKU PODDWORZECZE,
- D2 PERYWERYJNE PARTIE KOMPLEKSU ŁĄKOWEGO W PASTWISKACH, W OTOCZENIU ZABUDOWY PODMIEJSKIEJ OBEJDU I KOSTRZU.
- KOMPLEKS PRZYRODNICZO-OCHRONNY ŁĄK WILGOTNYCH, ZMIENNOWILGOTNYCH I ŚWIEŻYCH
- E1 TERENY ŁĄK WILGOTNYCH, ZMIENNOWILGOTNYCH I ŚWIEŻYCH ORAZ SZUWARÓW (W RÓŻNYCH FAZACH ZAROSTANIA I DEGRADACJI) W OBSZARZE ZTW, ŁĄK W PASTWISKACH - POZA GRANICAMI WYZNACZONEGO OBSZARU NATURA 2000,
- E2 TERENY ŁĄK WILGOTNYCH, ZMIENNOWILGOTNYCH I ŚWIEŻYCH ORAZ SZUWARÓW (W RÓŻNYCH FAZACH ZAROSTANIA I DEGRADACJI) W OBSZARZE ZTW, ŁĄK W PASTWISKACH - W GRANICACH WYZNACZONEGO OBSZARU NATURA 2000 (DEBNICKO-TYNECKI OBSZAR ŁĄKOWY, ENKLAWA KOSTRZE),
- E3 TERENY ŁĄKOWE Z PRZEWAGĄ ŁĄK WILGOTNYCH I ZMIENNOWILGOTNYCH NALEŻĄCE DO OBSZARU ŁĄKOWEGO PODGÓRKI TYNECKIE - CZĘŚCIOWO W GRANICACH WYZNACZONEGO OBSZARU NATURA 2000 (DEBNICKO-TYNECKI OBSZAR ŁĄKOWY, ENKLAWA PODGÓRKI TYNECKIE)
- KOMPLEKS HYDROGENICZNY NATURALNYCH STARORZECZY I CIEKÓW (OBJĘMUJE PODMOKŁOŚCI, OCZKA WODNE I CIEKI - PODOBZARZYSIA OSIOWE) DLA LOKALNYCH KORYTARZY EKOLOGICZNYCH WODNYCH I PRZYWODNYCH, A TAKŻE PARTIE STARORZECZY OSŁONIŁE NA PRZEBIEGU ROLNICZYM
- F1 STARORZECZE KOŁA TYNECKIEGO - CZĘŚĆ ZACHODNIA (GÓRNA) ŁĄKOWA
- F2 STARORZECZE KOŁA TYNECKIEGO - CZĘŚĆ ZACHODNIA (GÓRNA) I OCZKA WODNYMI, BEZODPŁYWOWA
- F3 STARORZECZE KOŁA TYNECKIEGO - CZĘŚĆ ZACHODNIA, DOLNA, ODPŁYWOWA (POZA OBSZAREM MPZP)
- F4 STREPY HYDROGENICZNE PRZY ROKIEM ODPLYWOWYMI STARORZECZA, W.
- TERENY KOMUNIKACYJNE
- G ISTNIEJĄCE TERENY KOMUNIKACYJNE UL. TYNECKIEJ I AUTOSTRADY A4 WRAZ Z WZŁĘM TYNECKIM
- BARIERY EKOLOGICZNE DROGOWE (I MIEJSCA MOŻLIWYCH KOLIZJI ZE ZWIERZĘTAMI)
- POWIĄZANE Z GŁÓWNYMI DROGAMI TERENY AKTYWIZACJI GOSPODARZEJ
- H1 TERENY USŁUG ZWIĄZANYCH Z TRANSPORTEM DROGOWYM (ZABUDOWANE I LUB UTRWALONE)
- H2 TERENY HANDLU I USŁUG OGRODNICZYCH/SZKÓŁKARSKICH
- WYDZIELENIA POMOCNICZE POZA OBSZAREM SPORZĄDZANEGO MPZP
- I WAŁ PRZECIWPOWODZIOWY WISŁY
- J TERENY ZALEWOWE W MIĘDZYWALI WISŁY, GŁÓWNIENIE ŁĄKOWE
- K TERENY ZABUDOWY MIESZKANIEJ JEDNO- I WIELORODZINNEJ, Z ZABUDOWĄ I INFRASTRUKTURĄ TOWARZYSZĄCĄ