


OPRACOWANIE EKOFIZJOGRAFICZNE PODSTAWOWE DLA OBSZARU SPORZĄDZANEGO
 MIEJSCOWEGO PLANU ZAGOSPODAROWANIA PRZESTRZENNEGO
 "PROKOCIM-OBSZAR PARKOWY" W KRAKOWIE
 SKALA 1 : 2000

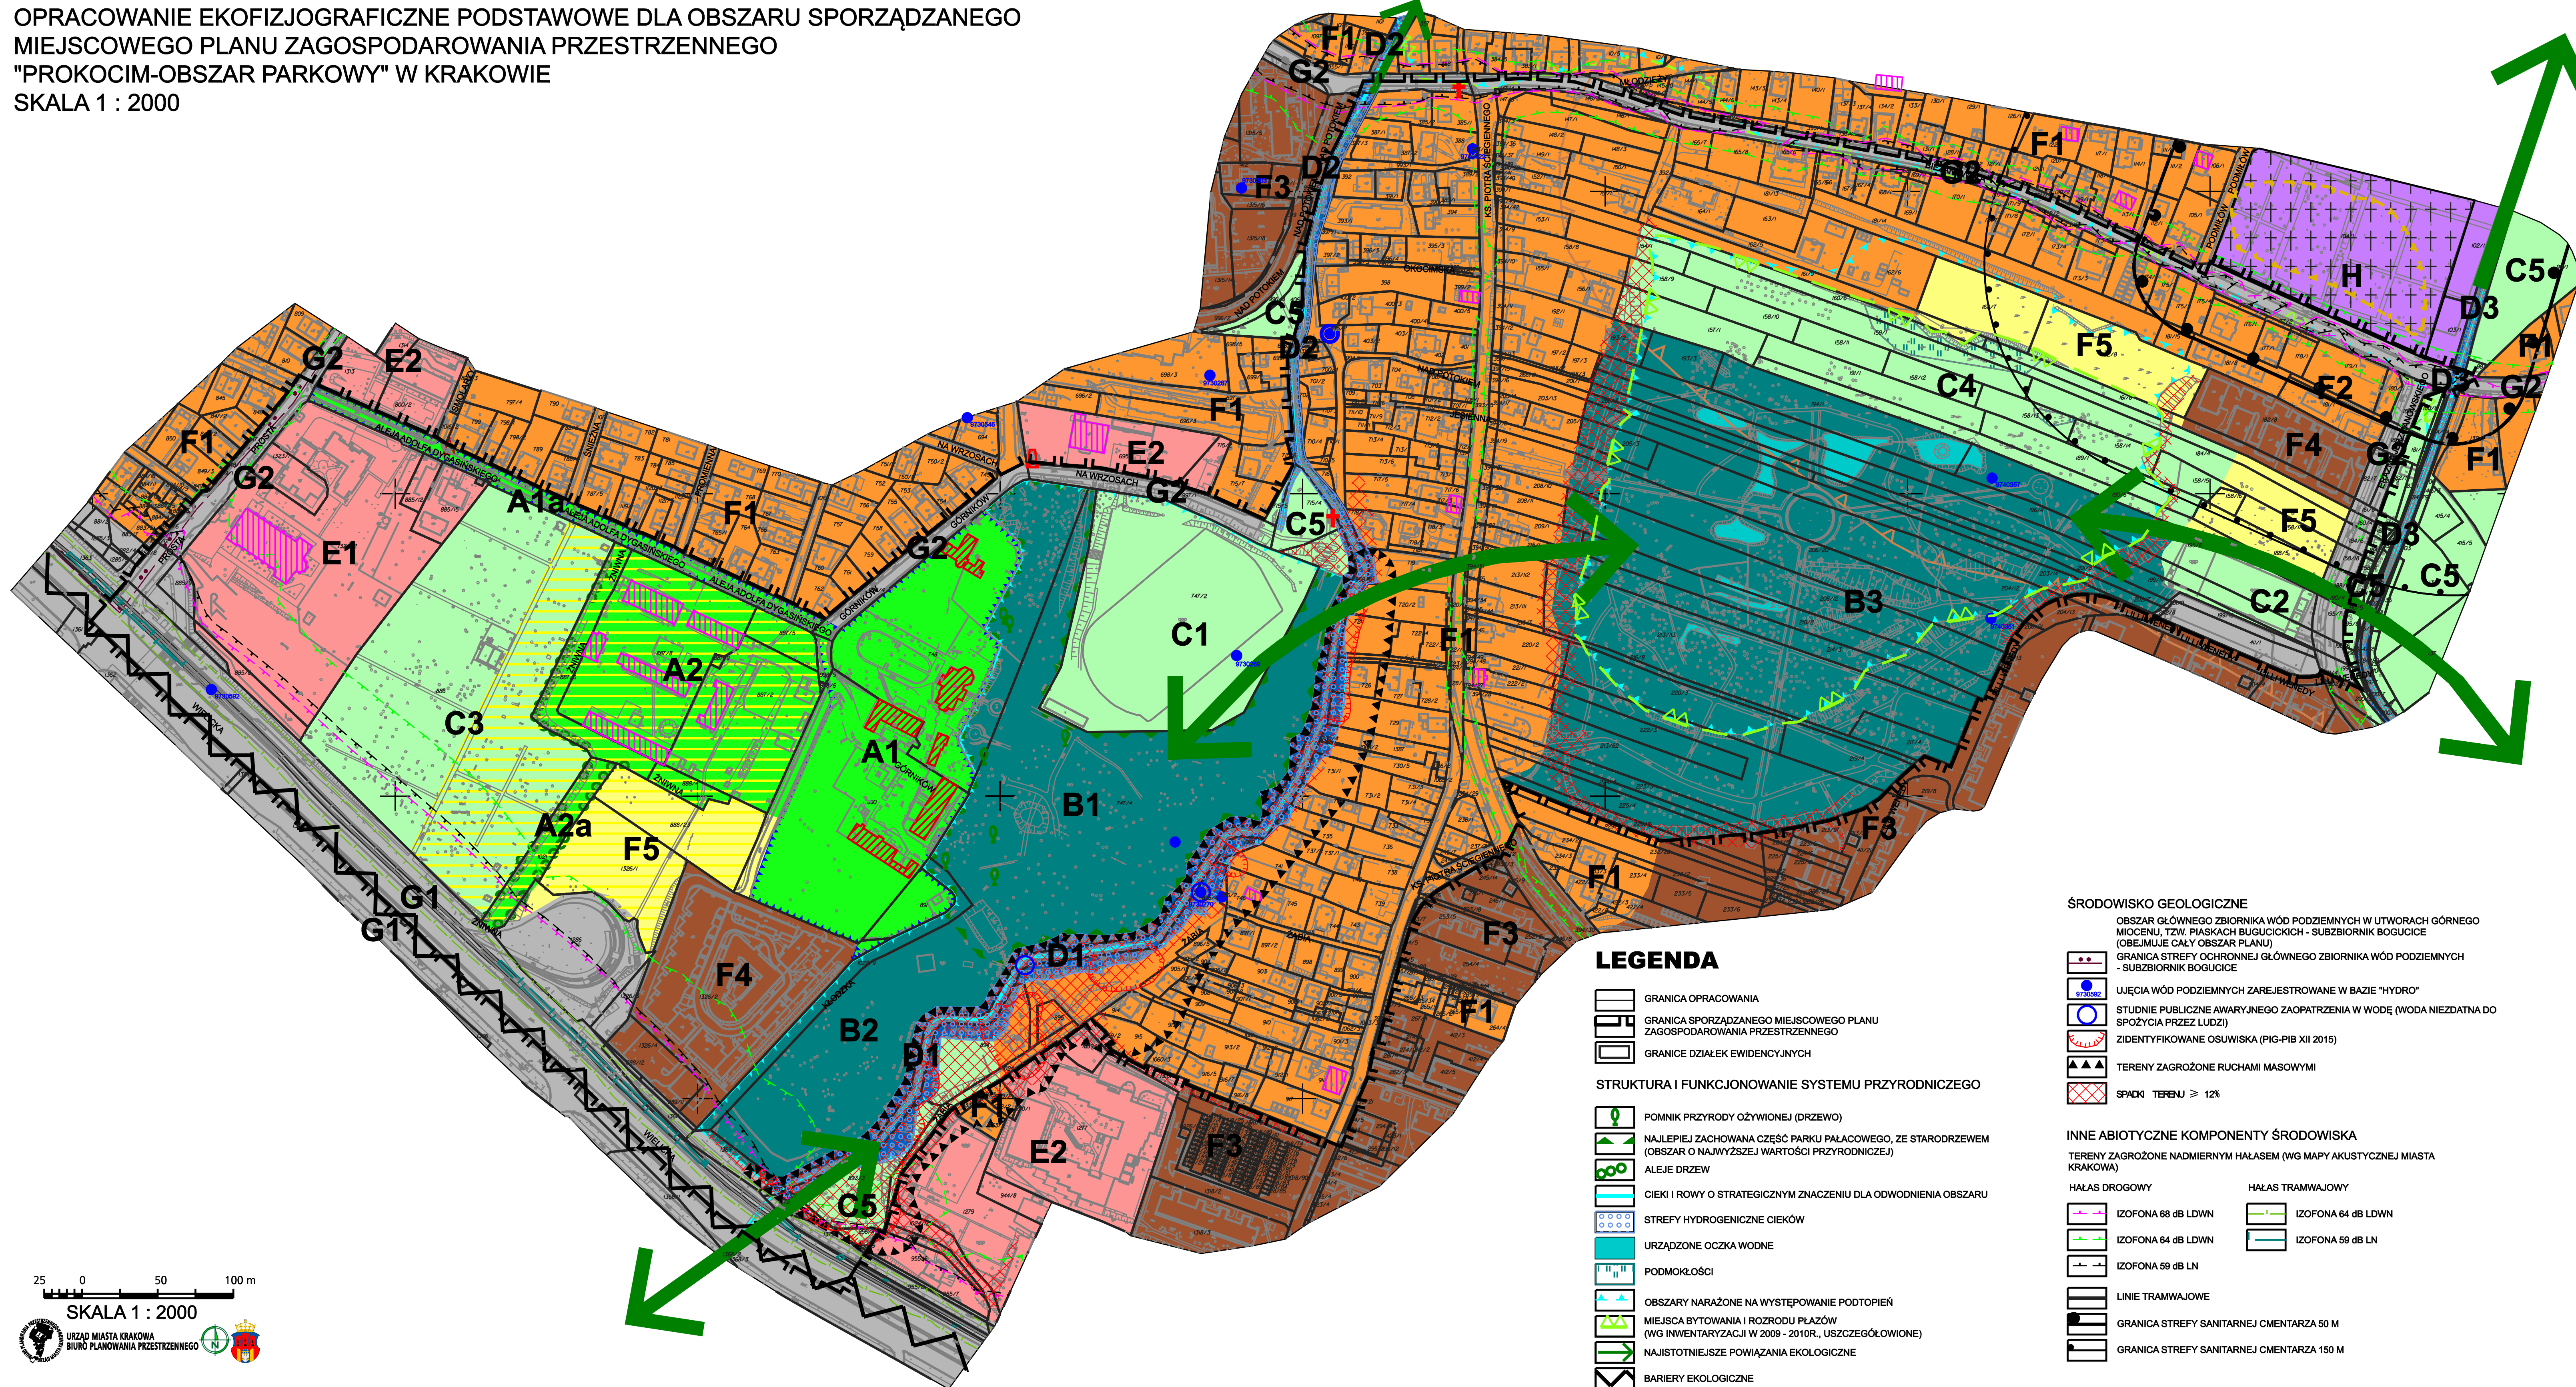

- KRAJOBRAZ KULTUROWY**
- KOMPLEKS PAŁACOWO-PARKOWY IM. ERAZMA JERZMANOWSKIEGO (WPISANY DO REJESTRU ZABYTKÓW POD NUMEREM A - 639)
 - BUDYNKI ZABYTKOWE
 - ZESPÓŁ ZABUDOWY PAŁACOWEJ, Z ALEJĄ DOJAZDOWĄ
 - PARK DWORSKI (W GRANICACH HISTORYCZNYCH, GRANICE WPISU DO REJESTRU WYMAGAJĄ POTWIERDZENIA PRZEZ ORGAN WYDAJĄCY DECYZJĘ)
 - STREFA OCHRONY KONSERWATORSKIEJ (OBEJMUJE DAWNY FOLWARK WRĄZ Z ALEJĄ DOJAZDOWĄ)
 - KAPLICZKA OBJĘTA OCHRONĄ KONSERWATORSKĄ
 - HISTORYCZNA CZĘŚĆ CMENTARZA PROKOCIM UJĘTA W EWIDENCJI ZABYTKÓW
 - BUDYNKI UJĘTE W GMINNEJ EWIDENCJI ZABYTKÓW
 - STANOWISKO ARCHEOLOGICZNE
 - STREFA NADZORU ARCHEOLOGICZNEGO
 - POMNIK LOTNIKÓW
 - KRZYŻ / FIGURA PRZYRÓDZA
- KOMPLEKSY FUNKCJONALNO-PRZESTRZENNE**
- KOMPLEKSY HISTORYCZNEJ ZABUDOWY W OTOCZENIU ZIELENI, Z ALEJAMI DOJAZDOWYMI
- A1 ZESPÓŁ PAŁACÓWY JERZMANOWSKICH
 - A1a ALEJA DOJAZDOWA ZESPOŁU JW.
 - A2 ZESPÓŁ DAWNEGO FOLWARKU PRZY PAŁACU JERZMANOWSKICH
 - A2a ALEJA DOJAZDOWA ZESPOŁU JW.
- KOMPLEKS ZIELENI PARKOWEJ
- B1 PARK JERZMANOWSKICH - NAJLEPIEJ ZACHOWANA CZĘŚĆ HISTORYCZNEGO PARKU, ZE STARODRZEWEM
 - B2 PARK JERZMANOWSKICH - CZĘŚĆ NOWO ZAGOSPODAROWANA
 - B3 PARK LILLI WENEJ
- INNE ISTNIEJĄCE TERENY ZIELENI
- C1 TERENY ZIELENI OBIEKTÓW SPORTOWYCH KS "KOLEJARZ" W PARKU JERZMANOWSKICH
 - C2 TERENY ZIELENE OBIEKTÓW SPORTOWYCH BOISKA "ORLIK 2012" IM. ERAZMA JERZMANOWSKIEGO
 - C3 TERENY ZIELENI OGRODÓW DZIAŁKOWYCH (ROD "KOLEJARZ")
 - C4 KOMPLEKS ZADRZEWIEN I ZAKRZEWIEN PRZY PARKU LILLI WENEJ
 - C5 INNE ZACHOWANE ENKLAWY ZIELENI ŚRÓDMIEJSKIEJ - URZĄDZONEJ I NIURZĄDZONEJ
- KOMPLEKS HYDROGENICZNY CIEKÓW I ROWÓW, Z ZIELENIĄ OSŁONOWĄ
- D1 JAR POTOKU DRWINKA W PARKU JERZMANOWSKICH
 - D2 SKANALIZOWANY ODCINEK DRWINKI PONIŻEJ PARKU JERZMANOWSKICH
 - D3 RÓW BIEZANOWSKI (POZA OBSZAREM MPZP)
- KOMPLEKS USŁUG PUBLICZNYCH
- E1 TERENY ZABUDOWY SAKRALNEJ (PARAFII MATKI BOŻEJ DOBREJ RADY)
 - E2 TERENY SZKOŁ, PRZEDSZKOŁ, DOMÓW KULTURY
- KOMPLEKS MIESZKANIOWY I USŁUGOWO - MIESZKANIOWY
- F1 TERENY ISTNIEJĄCEJ ZABUDOWY NISKIEJ, GŁÓWNIIE JEDNORODZINNEJ, Z TOWARZYSZĄCĄ INFRASTRUKTURĄ I USŁUGAMI
 - F2 TERENY ISTNIEJĄCEJ ZABUDOWY NISKIEJ USŁUGOWEJ
 - F3 TERENY ISTNIEJĄCEJ ZABUDOWY WYSOKIEJ, WIELORODZINNEJ W UKŁADZIE OSIEDLI OTWARTYCH, Z TOWARZYSZĄCĄ INFRASTRUKTURĄ I USŁUGAMI (POZA GRANICAMI MPZP)
 - F4 TERENY ISTNIEJĄCEJ ZABUDOWY WYSOKIEJ I NISKIEJ, W UKŁADZIE OSIEDLI ZAMKNIĘTYCH
 - F5 TERENY OTWARTE I ZAROSŁOWE KWALIFIKUJĄCE SIĘ DO WYKORZYSTANIA POD MAŁOGABARYTOWĄ ZABUDOWĘ MIESZKANIOWĄ I USŁUGOWO - MIESZKANIOWĄ (PRZECIĘTNE WALORY PRZYRODNICZE, MAŁO KORZYSTNE WARUNKI GEOLOGICZNO - BUDOWLANE)
- INNE WYDZIELENIA
- G1 TERENY KOMUNIKACYJNE O STRATEGICZNYM ZNACZENIU DLA UKŁADU KOMUNIKACYJNEGO MIASTA
 - G2 INNE TERENY KOMUNIKACYJNE
 - H CMENTARZ KOMUNALNY PROKOCIM

LEGENDA

- GRANICA OPRACOWANIA
 - GRANICA SPORZĄDZANEGO MIEJSCOWEGO PLANU ZAGOSPODAROWANIA PRZESTRZENNEGO
 - GRANICE DZIAŁEK EWIDENCYJNYCH
- STRUKTURA I FUNKCJONOWANIE SYSTEMU PRZYRODNICZEGO**
- POMNIK PRZYRODY OŻYWIWIONEJ (DRZEWO)
 - NAJLEPIEJ ZACHOWANA CZĘŚĆ PARKU PAŁACOWEGO, ZE STARODRZEWEM (OBSZAR O NAJWYŻSZEJ WARTOŚCI PRZYRODNICZEJ)
 - ALEJE DRZEWE
 - CIEKI I ROWY O STRATEGICZNYM ZNACZENIU DLA ODWODNIENIA OBSZARU
 - STREFY HYDROGENICZNE CIEKÓW
 - URZĄDZONE OCZKA WODNE
 - PODMOKŁOŚCI
 - OBSZARY NARAŻONE NA WYSTĘPOWANIE PODTOPIEN
 - MIEJSCA BYTOWANIA I ROZRODU PŁAZÓW (WG INWENTARYZACJI W 2009 - 2010R., USZCZEGÓLWIONE)
 - NAJISTOTNIEJSZE POWIĄZANIA EKOLOGICZNE
 - BARIERY EKOLOGICZNE

ŚRODOWISKO GEOLOGICZNE

- OBZAR GŁÓWNEGO ZBIORNIKA WÓD PODZIEMNYCH W UTWORACH GÓRNEGO MIOCENU, TZW. PIASKACH BUGUĆCICKICH - SUBZBIORNIK BOGUCICE (OBEJMUJE CAŁY OBSZAR PLANU)
- GRANICA STREFY OCHRONNEJ GŁÓWNEGO ZBIORNIKA WÓD PODZIEMNYCH - SUBZBIORNIK BOGUCICE
 - UJĘCIA WÓD PODZIEMNYCH ZAREJESTROWANE W BAZIE "HYDRO"
 - STUDNIE PUBLICZNE AWARYJNEGO ZAOPATRZENIA W WODĘ (WODA NIEZDATNA DO SPOŻYCIA PRZEZ LUDZI)
 - ZIDENTYFIKOWANE OSUWISKA (PIG-PIB XII 2015)
 - TERENY ZAGROŻONE RUCHAMI MASOWYMI
 - SFARKI TERENU $\geq 12\%$

INNE ABIOTYCZNE KOMPONENTY ŚRODOWISKA

- TERENY ZAGROŻONE NADMIERNYM HAŁASEM (WG MAPY AKUSTYCZNEJ MIASTA KRAKOWA)
- HAŁAS DROGOWY**
- IZOFONA 68 dB LDWN
 - IZOFONA 64 dB LDWN
 - IZOFONA 59 dB LN
- HAŁAS TRAMWAJOWY**
- IZOFONA 64 dB LDWN
 - IZOFONA 59 dB LN
- LINIE TRAMWAJOWE
 - GRANICA STREFY SANITARNEJ CMENTARZA 50 M
 - GRANICA STREFY SANITARNEJ CMENTARZA 150 M