MIEJSCOWY PLAN ZAGOSPODAROWANIA PRZESTRZENNEGO OBSZARU „WYSOKI WIEC"

RYSUNEK PLANU - PROJEKT

Załącznik Nr 1 do Uchwały Nr ..... Rady Miasta Krakowa z dnia .....

Opracowanie we publikowanej wersji w skalach od 1:1 do 1:5000 - dla 1W 1C 2D/3D
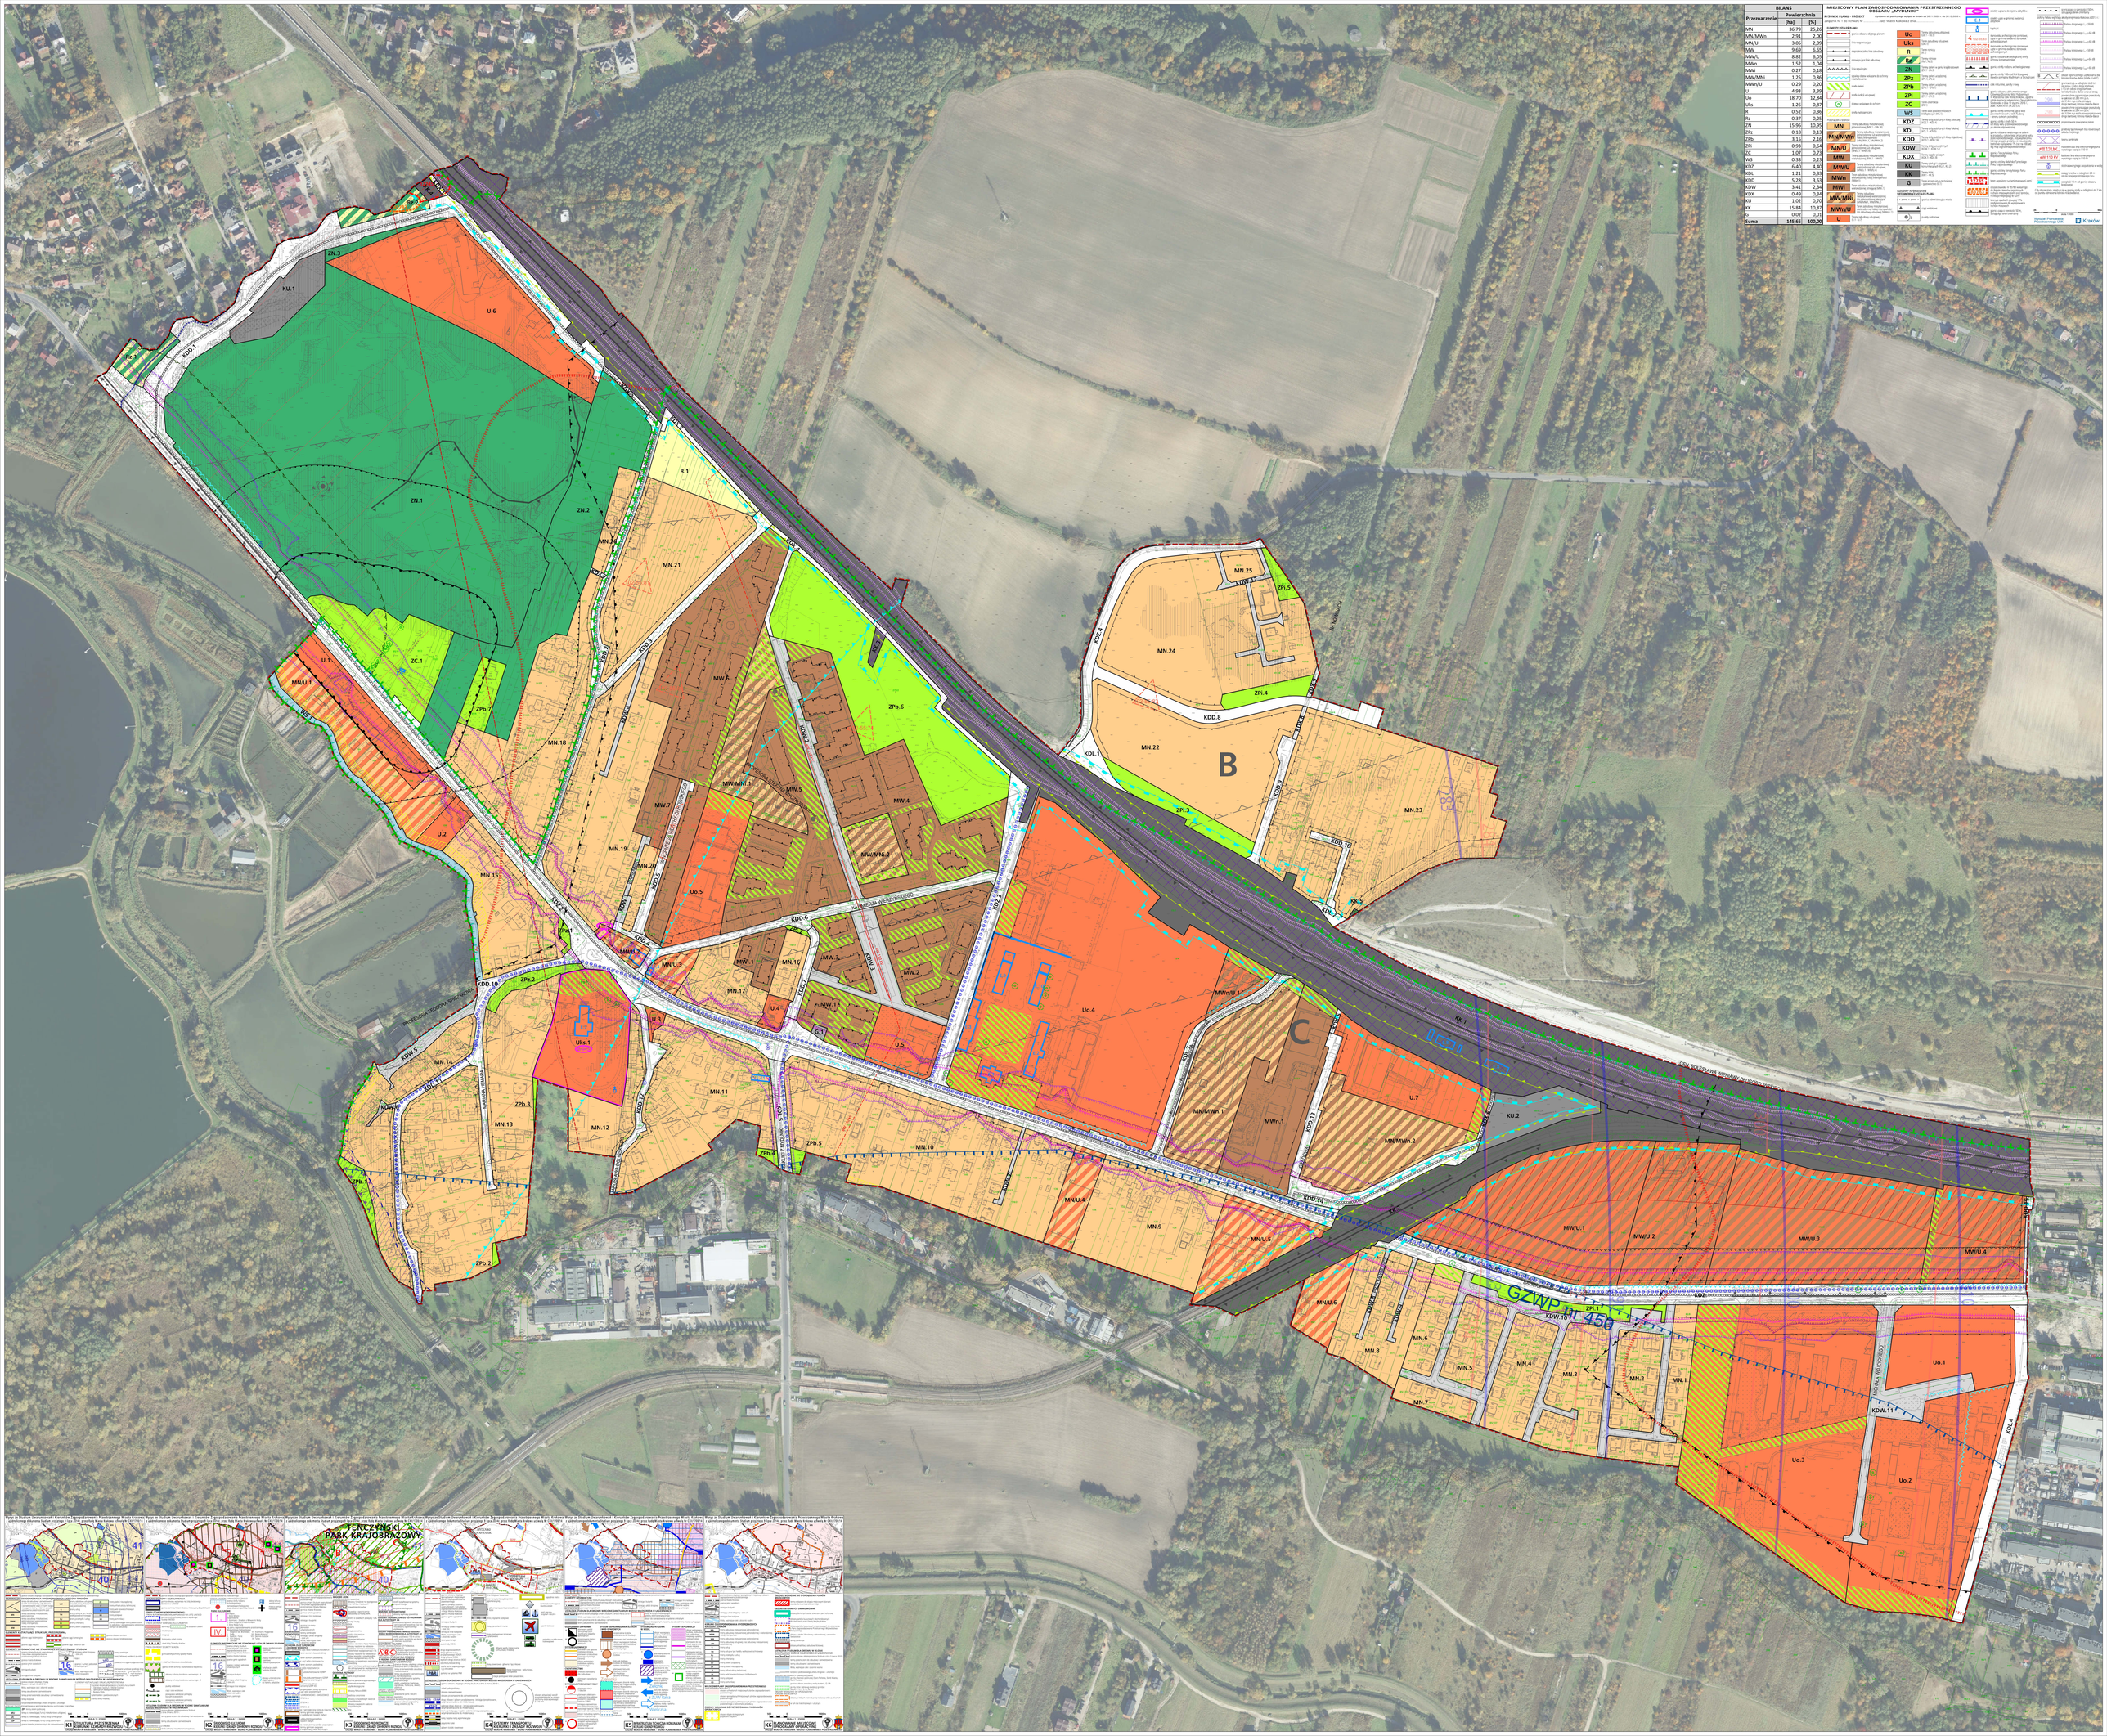
BILANS		
Przeznaczenie	Powierzchnia	
	[ha]	[%]
MN	36,79	25,26
MN/MWn	2,91	2,00
MN/U	3,05	2,09
MW	9,69	6,65
MW/U	8,82	6,05
MWn	1,52	1,04
MWi	0,27	0,18
MW/MNi	1,25	0,86
MWn/U	0,29	0,20
U	4,93	3,38
Uo	18,70	12,84
Uks	1,26	0,87
R	0,52	0,36
Rz	0,37	0,25
ZN	15,96	10,95
ZPz	0,18	0,13
ZPb	3,15	2,16
ZPi	0,93	0,64
ZC	1,07	0,73
WS	0,33	0,23
KDZ	6,40	4,40
KDL	1,21	0,83
KDD	5,28	3,63
KDW	3,41	2,34
KDX	0,49	0,34
KU	1,02	0,70
KK	15,84	10,87
G	0,02	0,01
Suma	145,65	100,00