


MIEJSCOWY PLAN ZAGOSPODAROWANIA PRZESTRZENNEGO DLA OBSZARU W REJONIE ULIC SKOTNICKA-DZIAŁOWSKIEGO

RYСУNEK ROZWIĄZAŃ INFRASTRUKTURY TECHNICZNEJ

ZALĄCZNIK NR 2 DO UCHWAŁY NR XXVII/326/07 RADY MIASTA KRAKOWA Z DNIA 7 LISTOPADA 2007

- TERENY DLA KTÓRYCH OD DNIA 17.05.2009 R. OBOWIĄZUJE MPZP "KILINY POŁUDNIOWE"
- TERENY DLA KTÓRYCH OD DNIA 02.03.2019 R. OBOWIĄZUJE MPZP "SKOTNIKI I KOSTRZE - OBSZAR ŁAKOWY"

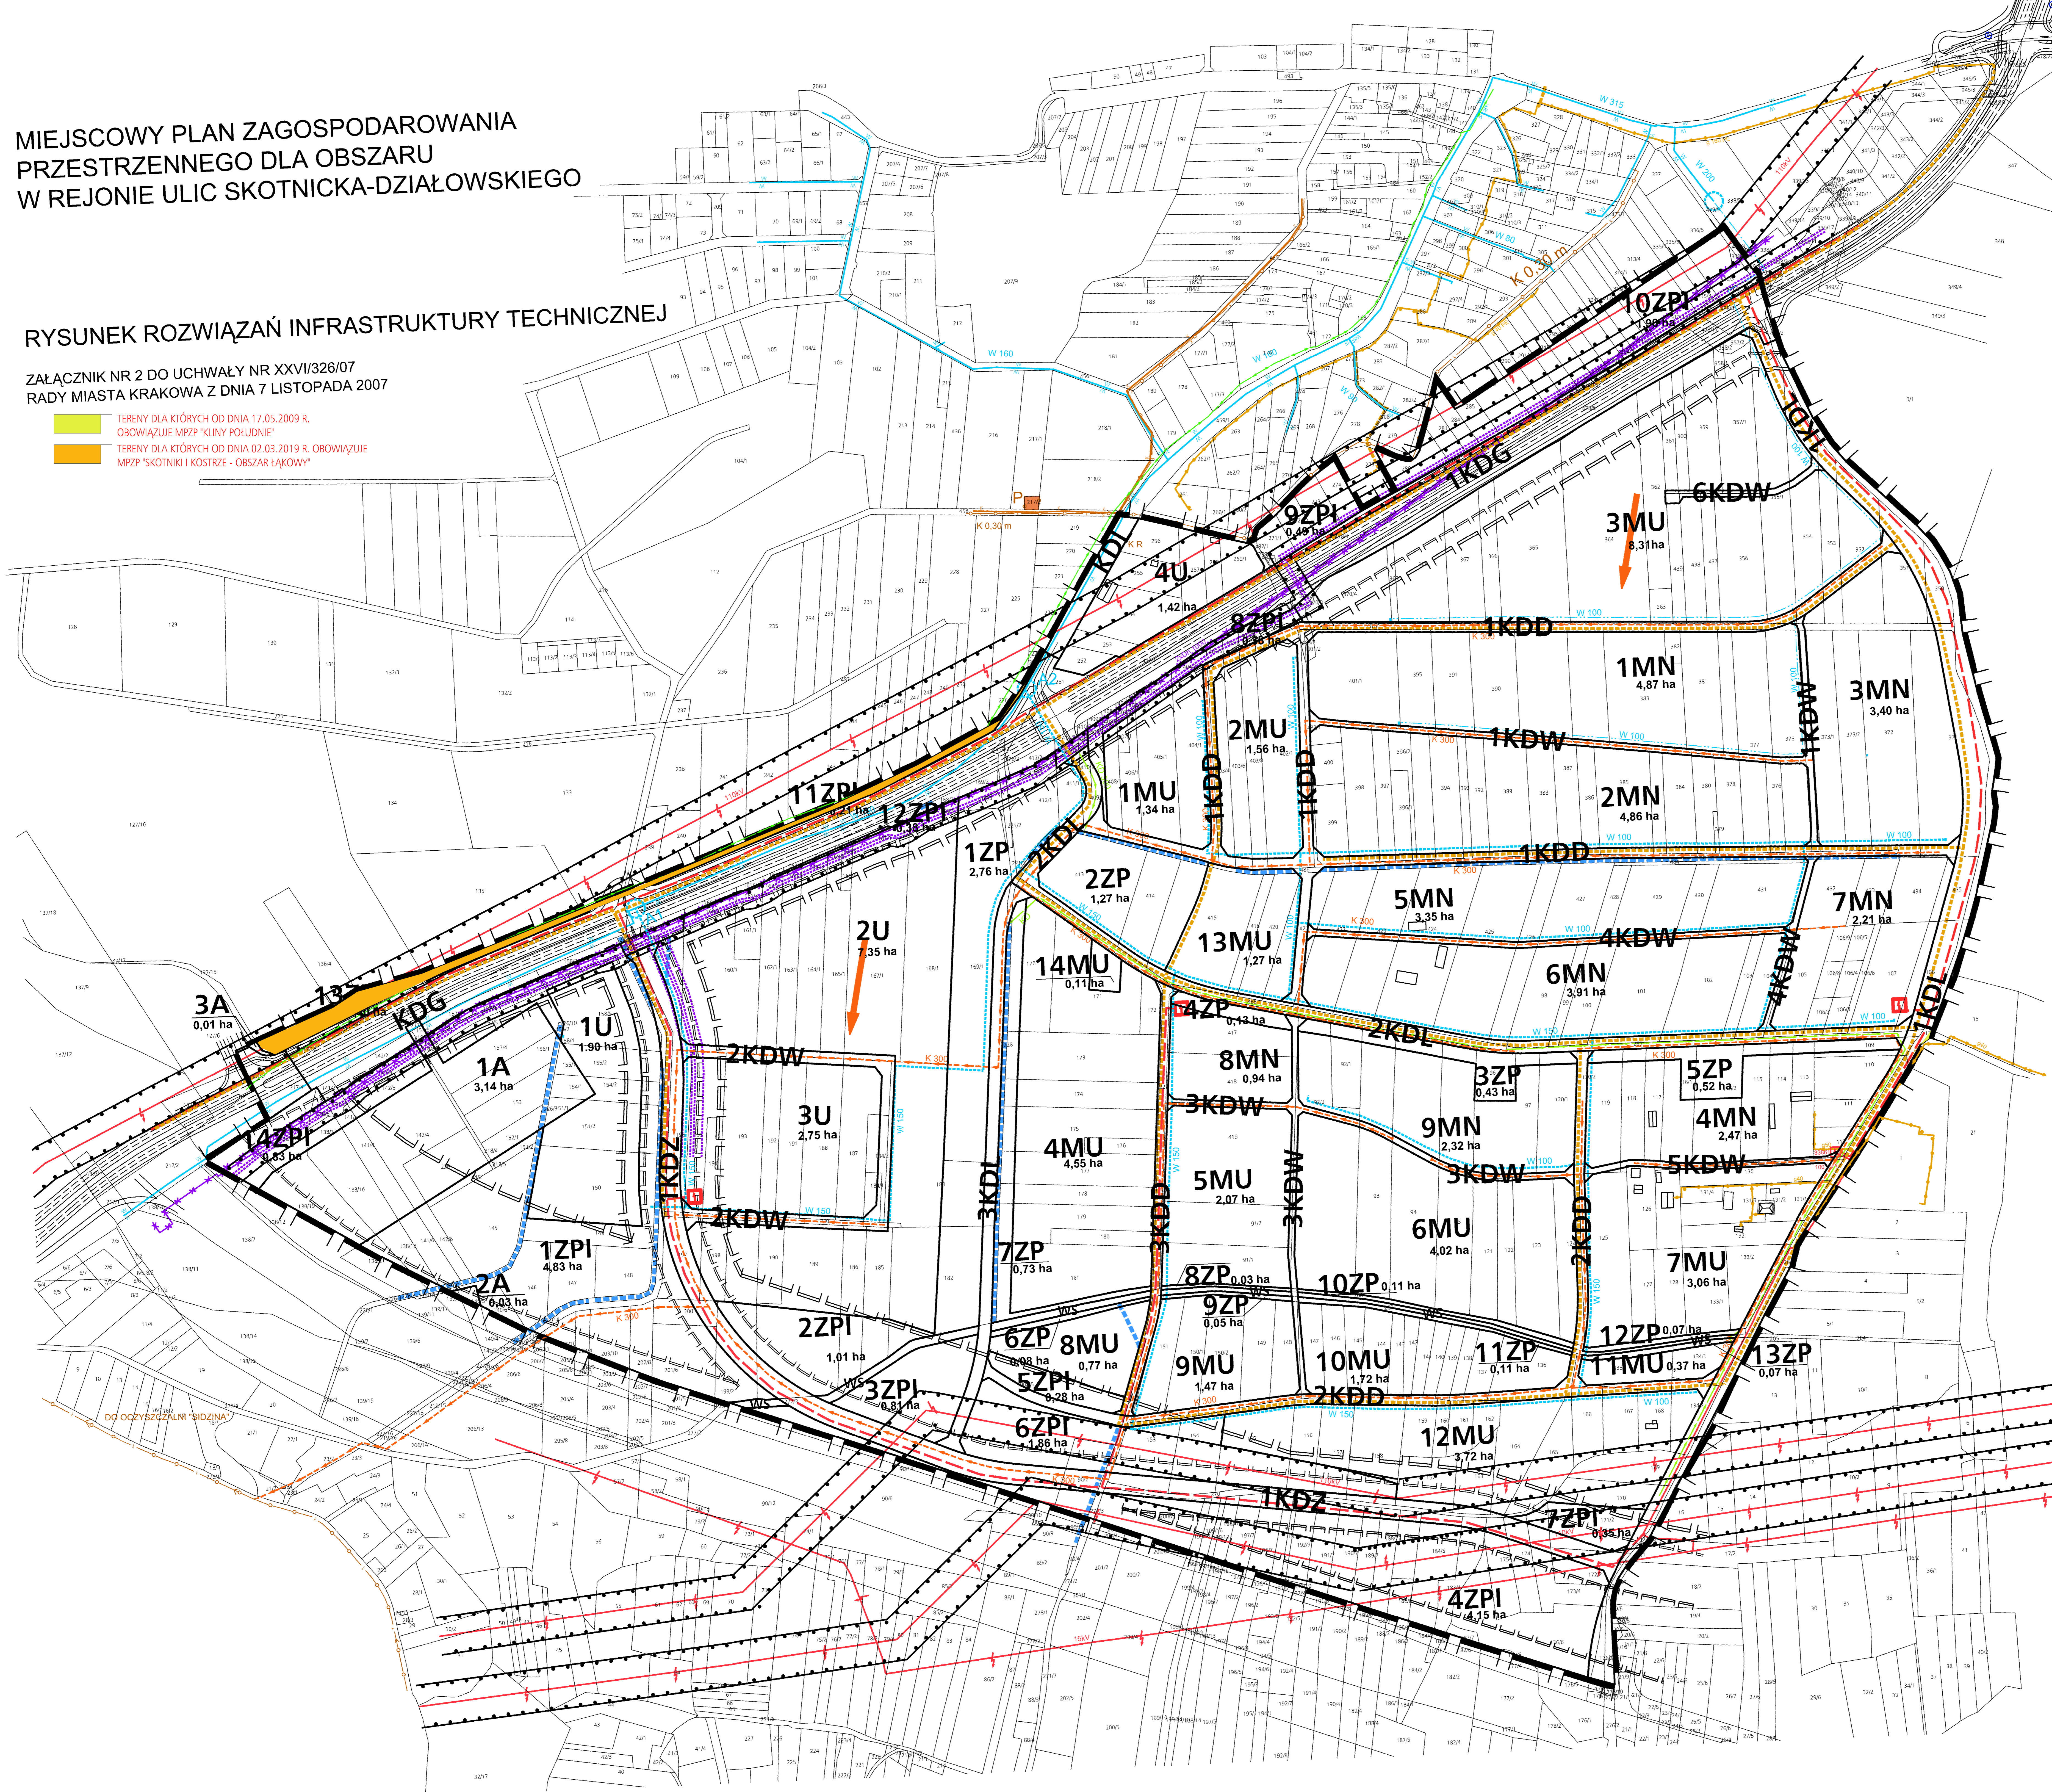

LEGENDA

- ELEMENTY USTALEŃ PLANU**
- GRANICA OBSZARU OBJĘTEGO PLANEM
 - LINIE ROZGRANICZAJĄCE TERENY O RÓŻNYM SPOSOBIE PRZEZNACZENIA
 - MN** TERENY ZABUDOWY MIESZKANIOWEJ JEDNORODZINNEJ
 - MU** TERENY ZABUDOWY MIESZKANIOWEJ I USŁUG
 - U** TERENY ZABUDOWY USŁUGOWEJ O CHARAKTERZE KOMERCYJNYM
 - ZPI** TERENY URZĄDZONEJ ZIELENI IZOLACYJNEJ
 - ZP** TERENY ZIELENI URZĄDZONEJ O CHARAKTERZE PARKOWYM
 - A** TERENY AUTOSTRADY
 - WS** TERENY WÓD POWIERZCHNIOWYCH
 - KDZ** TERENY DRÓG PUBLICZNYCH - DROGI ZBIORCZE
 - KDG** TERENY DRÓG PUBLICZNYCH - DROGI GŁÓWNE
 - KDL** TERENY DRÓG PUBLICZNYCH - DROGI LOKALNE
 - KDD** TERENY DRÓG PUBLICZNYCH - DROGI DOJAZDOWE
 - KDW** TERENY DRÓG WEWNĘTRZNYCH
- ELEMENTY OZNACZONE NA RYSUNKU PLANU - OKREŚLONE PRZEPIISAMI I DECYZJAMI ODRĘBNYMI**
- STREFA TECHNICZNA T OD SIECI URZĄDZEN INFRASTRUKTURY TECHNICZNEJ
- ELEMENTY INFORMACYJNE OZNACZONE NA RYSUNKU PLANU STANOWIĄCE USTALEŃ PLANU**
- OSIE PROPONOWANYCH PRZEBIEGÓW JEZDNI DROGI KDG
 - PROPONOWANE JEZDNI DROGI KDG
 - OKRESOWE CIĘKI WODNE
 - GRANICE DZIAŁEK EWIDENCYJNYCH
- ZASADY UZBROJENIA TERENU**
- ELAKTROENERGETYKA**
- ISTNIEJĄCA LINIA ELEKTROENERGETYCZNA NAPONIETRZNA 110 kV
 - ISTNIEJĄCA LINIA ELEKTROENERGETYCZNA NAPONIETRZNA 15 kV
 - ISTNIEJĄCA LINIA ELEKTROENERGETYCZNA KABLOWA 15 kV
 - ISTNIEJĄCA STACJA TRANSFORMATOROWA SN/m
 - PLANOWANA LINIA ELEKTROENERGETYCZNA KABLOWA 15 kV
 - PLANOWANA STACJA TRANSFORMATOROWA SN/m
- GAZOWNICTWO**
- ISTNIEJĄCY GAZOCIĄG ŚRĘDNIego CIŚNIENIA
 - PLANOWANY GAZOCIĄG ŚRĘDNIego CIŚNIENIA
- CIEPŁOWNICTWO**
- ISTNIEJĄCA SIĘĆ CIEPŁNA MAGISTRALNA DO LIKWIDACJI
 - PLANOWANA SIĘĆ CIEPŁNA MAGISTRALNA WARIANT 1 I 2
- TELETECHNIKA**
- ISTNIEJĄCY KABEL TELETECHNICZNY
- GOSPODARKA WODNO-ŚCIEKOWA**
- ISTNIEJĄCA SIĘĆ WODOCIĄGOWA
 - PROJEKTOWANA SIĘĆ WODOCIĄGOWA PODWYŻSZONEJ STREFY CIŚNIENIA (200 i n.p.m.)
 - PROJEKTOWANA SIĘĆ WODOCIĄGOWA PO REDUKCJI CIŚNIENIA
 - PUNKT WŁĄCZENIA SIECI WODOCIĄGOWEJ
 - ISTNIEJĄCA KANALIZACJA SANITARNA
 - ISTNIEJĄCY RUCIOŁAJ TŁOCZNY
 - ISTNIEJĄCA POMPOWNIA ŚCIEKÓW
 - PROJEKTOWANA KANALIZACJA SANITARNA
 - KIERUNEK SPROWADZENIA ŚCIEKÓW
 - PROJEKTOWANE KANAŁY DESZCZOWE ZODPORNIE ZE "STUDIUM PROGRAMOWYM ODPROWADZENIA WÓD DESZCZOWYCH NA OBSZARACH PRZYKŁADNYCH MIASTA KRAKOWA - STUDIUM DLA OSIEDLA SIĘDZINA" OPRACOWANE PRZEZ "EKO-FHM" Sp. z o.o.

ASTA - PLAN		PRACOWNIA URBANISTYCZNO - ARCHITEKTONICZNA	
PROBLEMATYKA OPRACOWANIA:	MIEJSCOWY PLAN ZAGOSPODAROWANIA PRZESTRZENNEGO DLA OBSZARU W REJONIE ULIC SKOTNICKA - DZIAŁOWSKIEGO	DATA:	LISTOPAD 2007
TRESC RYSUNKU:	RYСУNEK ROZWIĄZAŃ INFRASTRUKTURY TECHNICZNEJ	SKALA:	1:2000
GŁÓWNY PROJEKTANT ORAZ KIEROWNIK PRACOWNI:	mgr inż. arch. ANNA STANIEWICZ	członek O.U. z siedzibą w Katowicach z K.U. 158 do wyodrębnienia uprawnień w dziedzinie przestrzennej nr 99989	
OPRACOWAŁ:	mgr inż. arch. MAGDALENA CZUCHOWSKA mgr inż. arch. URSZULA JAMROŹY - KOWALSKA mgr inż. arch. BEATA BAJOŃ		

