


OPRACOWANIE EKOFIZJOGRAFICZNE  
 DLA POTRZEB MIEJSCOWYCH PLANÓW ZAGOSPODAROWANIA PRZESTRZENNEGO  
 OBSZARÓW:  
 - SWOSZOWICE UZDROWISKO  
 - SWOSZOWICE WSCHÓD  
 - SWOSZOWICE POŁUDNIE  
 - WRÓBLOWICE  
 - ZBYDNIOWICE, W KRAKOWIE

SKALA 1 : 2 000 

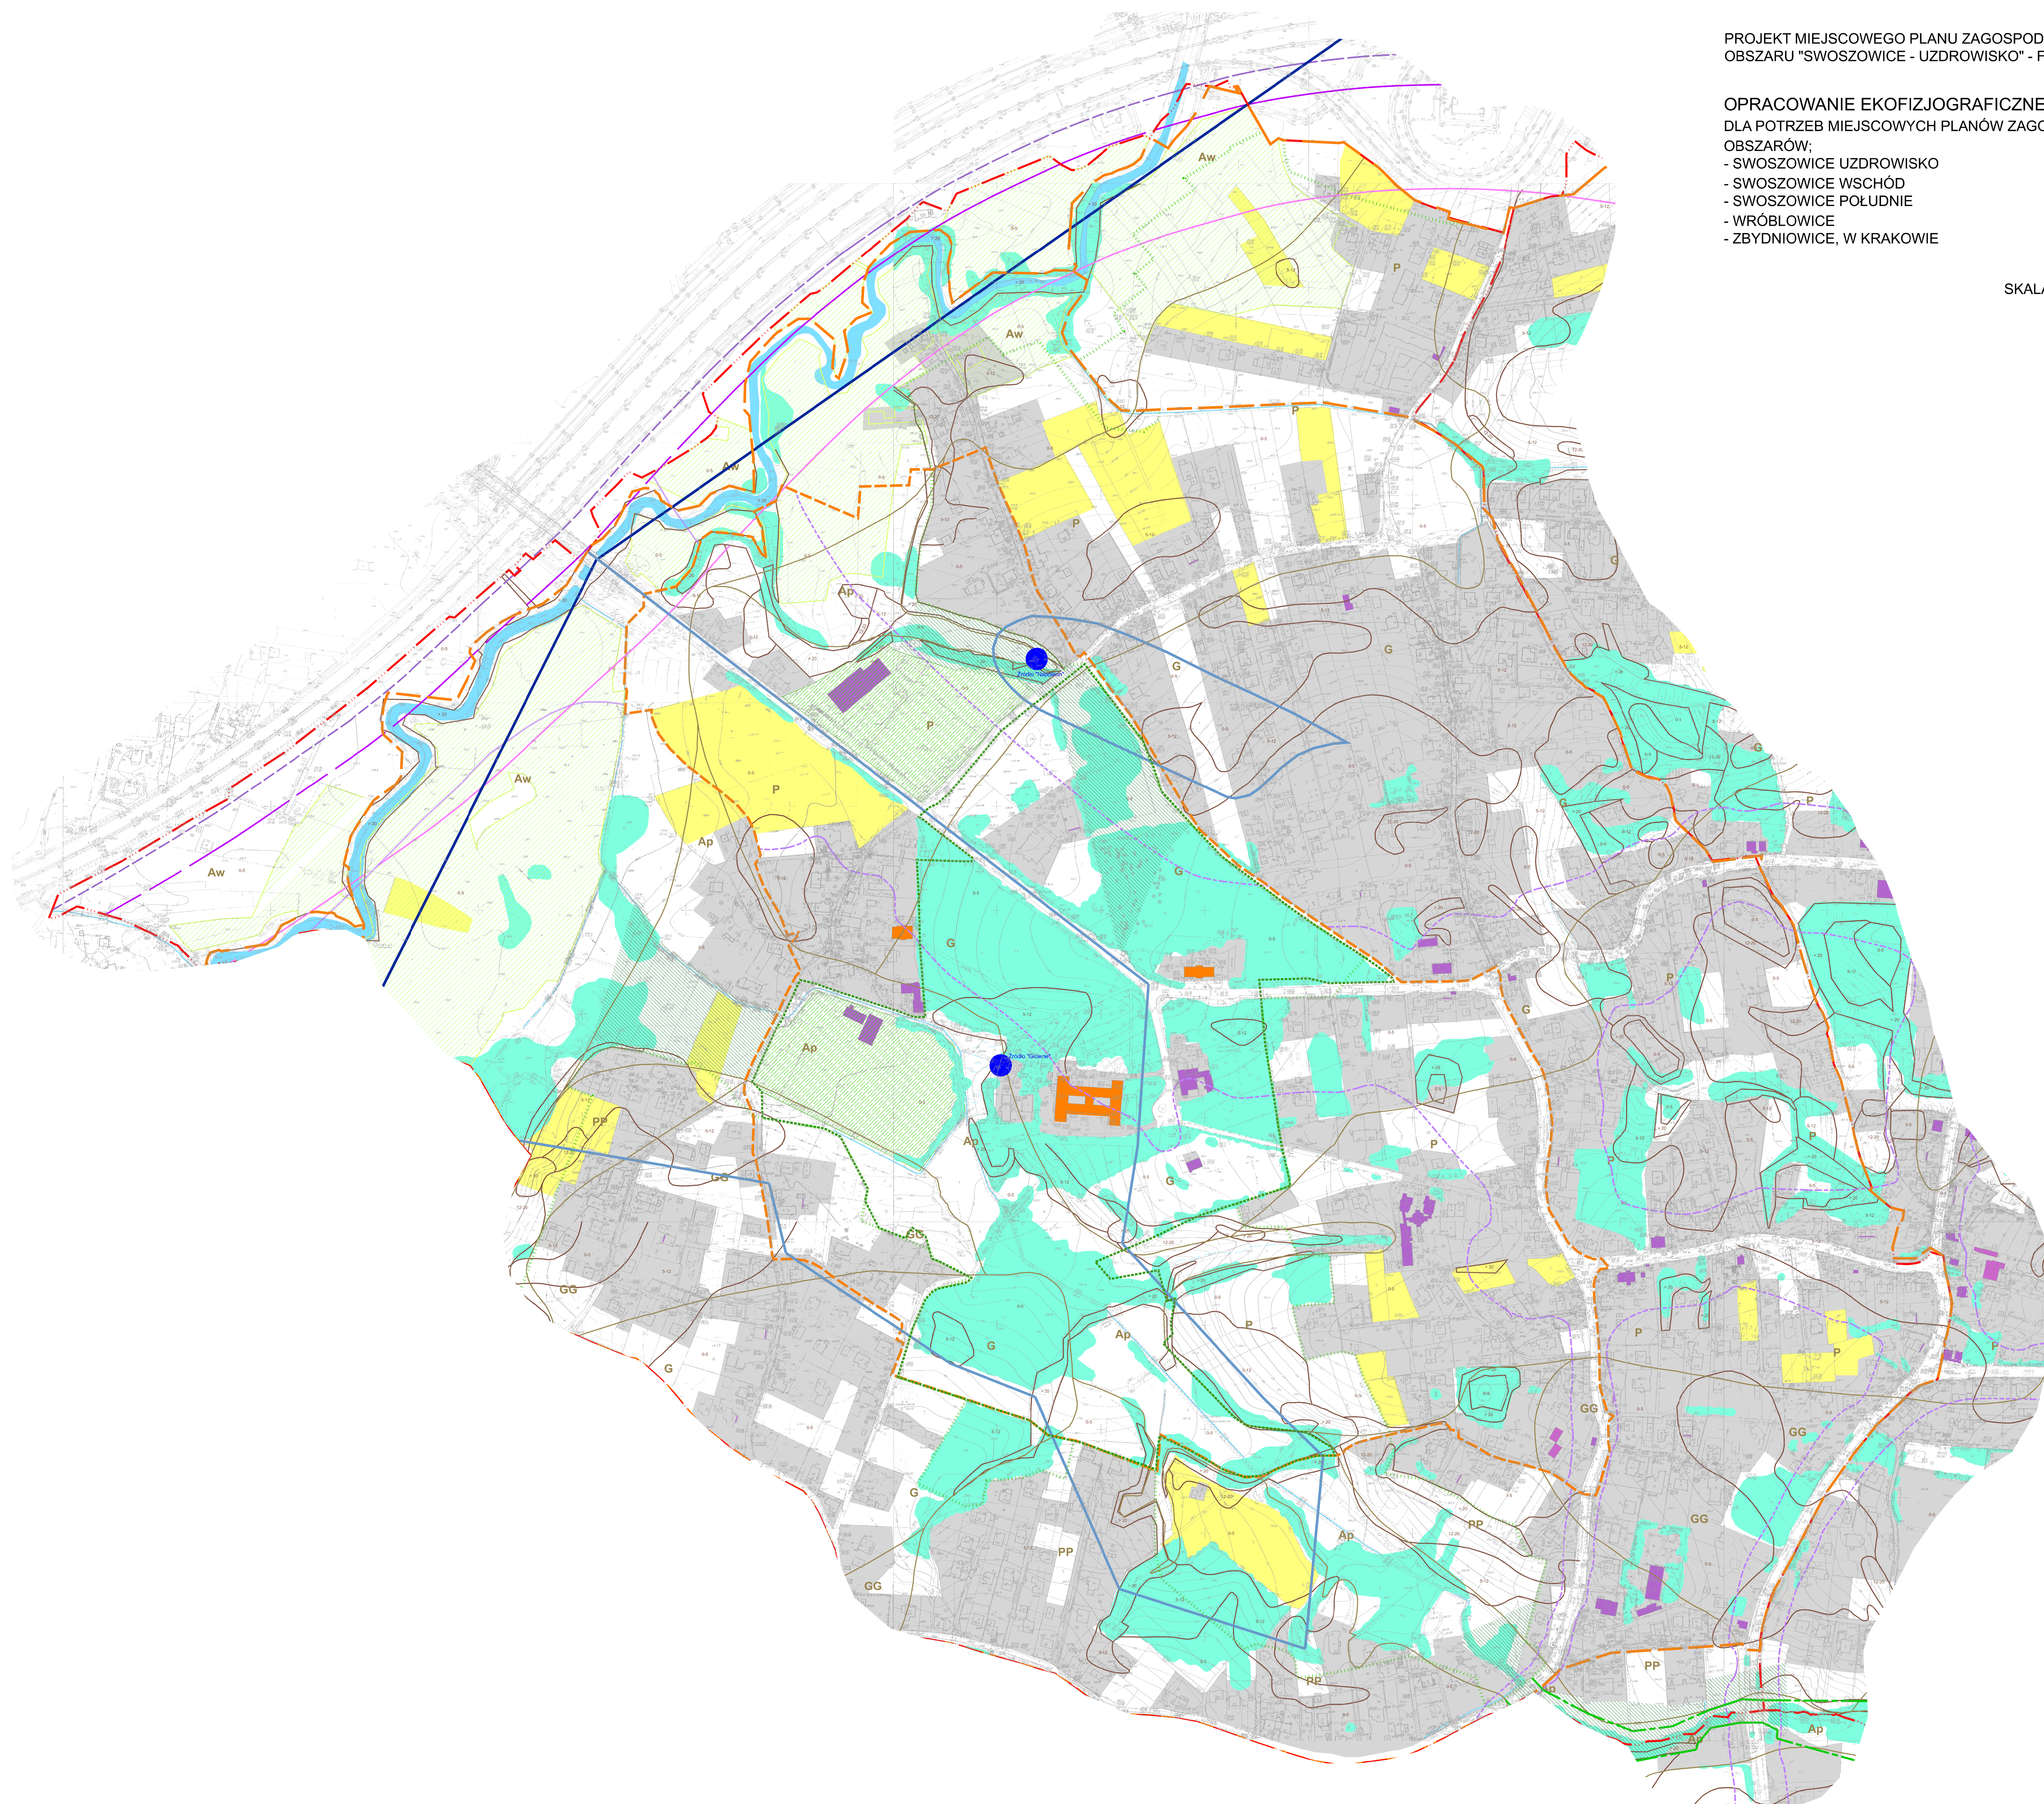

**LEGENDA :**

-  GRANICE OBSZARÓW OBIĘTYCH MIEJSCOWYM PLANAMI ZAGOSPODAROWANIA PRZESTRZENNEGO
-  ELEMENTY ZAGOSPODAROWANIA I UŻYTKOWANIA
-  TERENY ZARZĘDZANIE
-  TERENY ROLNE POZOSTAJĄCE W UŻYTKOWANIU
-  TERENY INNEGO UŻYTKOWANIA W TYM ROLNE CIEKIE NIEUŻYTKOWANE
-  CMENTARZE
-  TERENY SPORTU
-  OBIEKTY PRZEMYSŁOWE I MAGAZYNOWE
-  OBIEKTY UZDROWISKOWE
-  ELEMENTY ŚRODOWISKA NATURALNEGO
-  ZBIOROWISKA "ZELENI WYSOKIEJ"
-  LASY KOMUNALNE
-  LASY WŁASNOŚĆ OSÓB FIZYCZNYCH (BIETA W EWIDENCJI)
-  ZALESIENIE GRUNTÓW POROLNYCH
-  WODY POWIERZCHNIOWE (DOKI STAŁE I ZBIORNIKI WÓD POWIERZCHNIOWYCH)
-  CIEKI OKRESOWE
-  TERENY PODKOKLE
-  WODY MINERALNE
-  ŹRÓDŁA (SAMOWYFLUYWY) WÓD MINERALNYCH - LEŹCZYNYCH
-  STREFA INFILTRACJI DO ZBIORNIKA WÓD MINERALNYCH
-  STREFA ZASILANIA ZBIORNIKA WÓD MINERALNYCH
-  PROJEKTOWANE STREFY OCHRONY POSREDFNEJ UJĘĆ WÓD LEŹCZYNYCH
-  ZWYKŁE WODY PODZIEMNE
-  PROJEKTOWANA STREFA OCHRONNA ŹRÓDEŁ WÓD JURAJSKICH (ZRB) KURDIAWOWA
-  GRANICA OBSZARU ZALEGAMA PIASKÓW BOGUCIORSKICH - GZWP 451
-  GRANICA PROJEKTOWANEJ STREFY OCHRONNEJ GZWP 451
-  MORFOLOGICZNE UWARUNKOWANIA ZAGOSPODAROWANIA
-  LINIE ROZGRANICZAJĄCE TERENY O RÓŻNYCH SPADKACH
-  SPADKI TERENU (PODANE W PROCENTACH)
-  GEOTECHNICZNE UWARUNKOWANIA ZAGOSPODAROWANIA
-  LINIE ROZGRANICZAJĄCE TERENY O RÓŻNYCH WARIACJACH GEOTECHNICZNYCH
-  SYMBOL LITWORÓW BUDUJĄCYCH POŁOŻE
-  "PROSTE" WARUNKI GEOLOGICZNO - INŻYNIERSKIE
-  "SKOMPLIKOWANE" WARUNKI GEOLOGICZNO - INŻYNIERSKIE
-  TERENY NARAŻONE NA WYSTĄPIENIE RUCHÓW MASOWYCH
-  OBUWISKA
-  OBLASZY PREDYSTYNOWANE DO WYSTĄPIENIA RUCHÓW MASOWYCH
-  OBLASZY SPĘLZYWANIA OKRYW LESSOWYCH I ZWIETRZELIŃCZYCH
-  ODDZIAŁYWANIA AUTOSTRAĐOWEGO OBLASZA MIASTA
-  STREFA ODDZIAŁYWAN EKSTREMALNYCH
-  LINIA ODDZIAŁYWAN EKSTREMALNYCH
-  STREFA ZAGROZEŃ
-  LINIA ZAGROZEŃ
-  STREFA CIĄŻY WŁOŚCI
-  LINIA ZEWNĘTRZNA (STREFA CIĄŻY WŁOŚCI)
-  ODDZIAŁYWANIA AKUSTYCZNE ULIC
-  PRZEBIEG IZOPONÓW (DŁA PORÓW NOCNEJ)
-  45 dB w kierunku ochrony odgłuszenia 10'
-  50 dB w pozostałych kierunkach objętych opracowaniem
-  OCHRONA UZDROWISKA
-  STREFA OCHRONY UZDROWISKOWEJ "A"
-  STREFA OCHRONY UZDROWISKOWEJ "B"
-  STREFA OCHRONY UZDROWISKOWEJ "C"
-  GRANICA OBSZARU GÓRNICZEGO
-  INNE ELEMENTY
-  KOMPLEKSY GLEB KLASY III
-  ZESPÓŁ UZDROWISKOWY (OBIEKTY UZDROWISKOWE I PARK ZDROWIOWY)
-  ZESPÓŁ FORTECZNY (FORT "SWOSZOWICE")
-  OCHRONA TERENÓW BIOLOGICZNE CZYNNYCH
-  WYZNACZENIE W "STUDIUM UWARUNKOWAŃ... PLANU RZECZNE REZERWACJE FUNKCJI POWAŻAN EKOLOGICZNYCH ZEWNĘTRZNYCH
-  WYZNACZENIE W OPRACOWANIU STREFA OCHRONY TERENÓW BIOLOGICZNE CZYNNYCH
-  LOKALNYCH OBSZARÓW WĘZŁOWYCH
-  LOKALNYCH POŁĄCZEŃ (KORYTARZY) EKOLOGICZNYCH
-  REJONY KLUCZOWE DLA ZACHOWANIA WEWNĘTRZNYCH I ZEWNĘTRZNYCH POŁĄCZEŃ (KORYTARZY) EKOLOGICZNYCH