
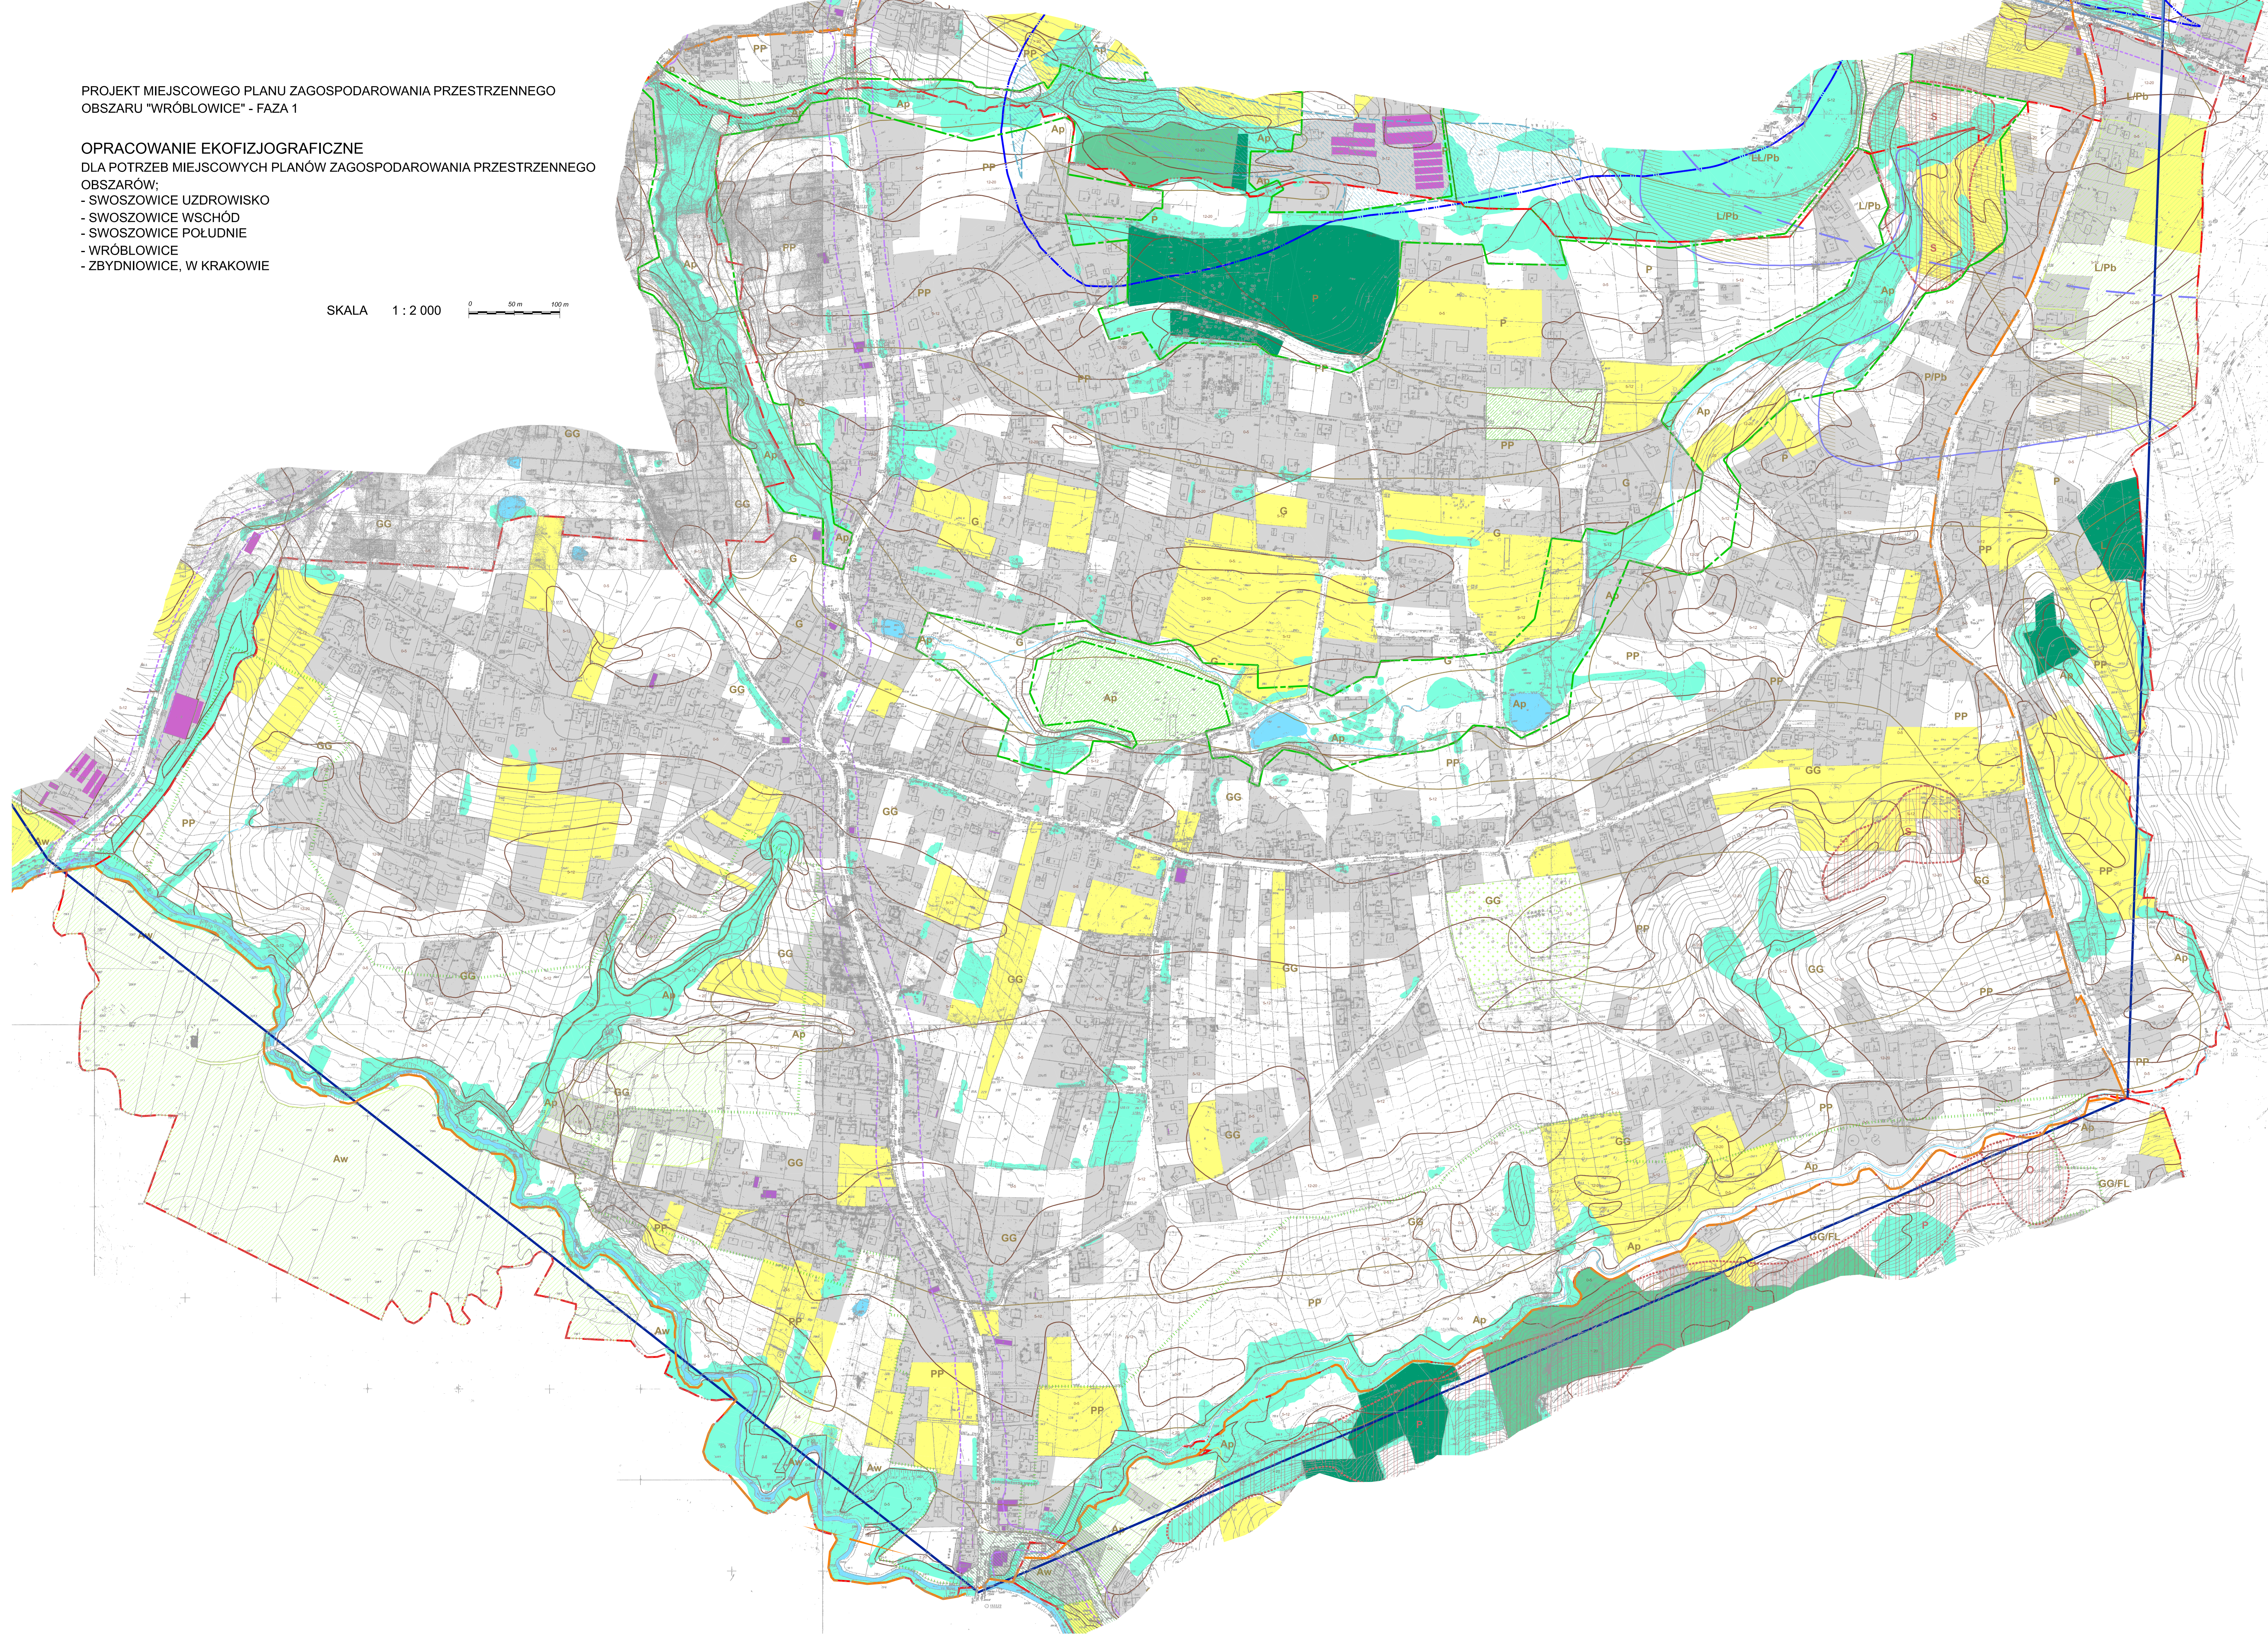


PROJEKT MIEJSCOWEGO PLANU ZAGOSPODAROWANIA PRZESTRZENNEGO
OBSZARU "WRÓBLOWICE" - FAZA 1

OPRACOWANIE EKOFIZJOGRAFICZNE
DLA POTRZEB MIEJSCOWYCH PLANÓW ZAGOSPODAROWANIA PRZESTRZENNEGO
OBSZARÓW:
- SWOSZOWICE UZDROWISKO
- SWOSZOWICE WSCHÓD
- SWOSZOWICE POŁUDNIE
- WRÓBLOWICE
- ZBYDNIOWICE, W KRAKOWIE

SKALA 1 : 2 000

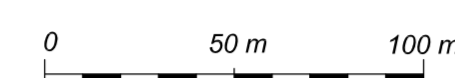

LEGENDA :

- GRANICE OBSZARÓW OLEJNYCH MIEJSCOWYCH PLANÓW ZAGOSPODAROWANIA PRZESTRZENNEGO
- ELEMENTY ZAGOSPODAROWANIA I UŻYTKOWANIA
 - TERENY ZAMIESZKALNE
 - TERENY ROLNE PODZIAŁANE W UŻYTKOWANIU
 - TERENY INNEGO UŻYTKOWANIA W TYM ROLNE OBECNE NIEUŻYTKOWANE
 - CMENTARZE
 - TERENY SPORTU
 - OBIEKTY PRZEMYSŁOWE I MAGAZYNOWE
 - OBIEKTY UZDROWISKOWE
- ELEMENTY ŚRODOWISKA NATURALNEGO
 - ZBIOROWISKA "ZIELENI WYSOKIEJ"
 - LASY KOBARNALNE
 - LASY WŁASNOŚĆ OSÓB FIZYCZNYCH (LWET W EWIDENCJI)
 - ZALESIENIE GRUNTÓW POROLOWYCH
 - WODY POWIERZCHNIWE (CIEKI STAE I ZBIORNIKI WOD POWIERZCHNIOWYCH)
 - CIEKI OKRESOWE
 - TERENY PODMOKLE
 - WODY MINERALNE
 - ZŹRÓDŁA (SAMOWYLIWY) WOD MINERALNYCH - LEGNICYCH
 - STREFA INFILTRACJA DO ZBIORNIKA WOD MINERALNYCH
 - STREFA ZAGŁAZNIENIA ZBIORNIKA WOD MINERALNYCH
 - PROJEKTOWANE STREFY OCHRONY PODRĘBNEJ LŁCZ WOD LEGNICYCH
 - ZWYKŁE WODY PODZIEMNE
 - PROJEKTOWANA STREFA OCHRONNA ZŹRÓDŁ WOD JURAJSKICH (GRAB KLUBOWANÓW)
 - GRANICA OBSZARU ZALESIENIA PAKSÓW BODUCKICH - GDWP 451
 - GRANICA PROJEKTOWANEJ STREFY OCHRONNEJ GDWP 451
- MORFOLOGICZNE UWARUNKOWANIA ZAGOSPODAROWANIA
 - LINE ROZGRANICZAJĄCE TERENY O RÓŻNYCH SPADKACH
 - SPADKI TERENU (PODANE W PROCENTACH)
- GEOTECHNICZNE UWARUNKOWANIA ZAGOSPODAROWANIA
 - LINE ROZGRANICZAJĄCE TERENY O RÓŻNYCH WARIANTACH GEOTECHNICZNYCH
 - SYMBOL UWARUNKOWAŃ BUDOWLANYCH PODŁOŻE (według tabeli w załączniku 1)
 - "PROSTE" WARIANTY GEOTECHNICZNE - INŻYNIERSKIE
 - "SKOMPLIKOWANE" WARIANTY GEOTECHNICZNE - INŻYNIERSKIE
 - TERENY NARAŻONE NA WYSTĄPIENIE RUCHÓW MASOWYCH
- OSUWISKI
 - OSUWISKA
 - OBZASY PREDYSTYNOWANE DO WYSTĄPIENIA RUCHÓW MASOWYCH
 - OBZASY PRZELIYWANIA OKRYW LESOWYCH I ZWIETRZELIŃKOWYCH
- ODDZIAŁYWANIA AUTOSTRADOWEJ OBLĘCZKI MASTA
 - STREFA ODDZIAŁYWANIA EKSTREMALNYCH (według tabeli w załączniku 1)
 - LINE ODDZIAŁYWANIA EKSTREMALNYCH (według tabeli w załączniku 1)
 - STREFA ZAGROŻENIA (według tabeli w załączniku 1)
 - LINE ZAGROŻENIA (według tabeli w załączniku 1)
 - STREFA UŁAŻLIWOŚCI (według tabeli w załączniku 1)
 - LINE ZWIETRZELIENIA (STREFA UŁAŻLIWOŚCI) (według tabeli w załączniku 1)
 - ODDZIAŁYWANIA AKUSTYCZNE LŁCZ
 - PRZEBIEG IZOPHY (DŁA PORÓY NOCNE):
 - 45 dB w terenie otwartym (z wyjątkiem "A")
 - 55 dB w obszarach terenach zielonych (z wyjątkiem "A")
- OCHRONA UZDROWISKA
 - STREFA OCHRONY UZDROWISKOWEJ "A"
 - STREFA OCHRONY UZDROWISKOWEJ "B"
 - STREFA OCHRONY UZDROWISKOWEJ "C"
 - GRANICA OBSZARU GÓRNICZEGO
- INNE ELEMENTY
 - KOMPLEKSY GLEB KŁASY III
 - ZESPÓŁ UZDROWISKOWY (OBIEKTY UZDROWISKOWE I PUNKI ŹRÓDŁOWE)
 - ZESPÓŁ FORTECZNY (FORT "SWOSZOWICE")
 - ZESPÓŁ FORTECZNY (FORT "WRÓBLOWICE")
- OCHRONA TERENÓW BIOLOGICZNE CZYNNYCH
 - WYZNACZONE W "STUDIUM UWARUNKOWAŃ ... " PARKI RZECZNE
 - PRZYKAZANE W OPRACOWANIU STREFA OCHRONY TERENÓW BIOLOGICZNYCH CZYNNYCH
 - LOKALNYCH POŁĄCZEN (KORYTARZY) EKOLOGICZNYCH
 - RELJONY KLUCZOWE DLA ZACHOWANIA WEWNĘTRZNYCH I ZEWNĘTRZNYCH POŁĄCZEN (KORYTARZY) EKOLOGICZNYCH