


SALWATOR

MIEJSCOWY PLAN ZAGOSPODAROWANIA PRZESTRZENNEGO OSIEDLA SALWATOR W KRAKOWIE

ZAŁĄCZNIK NR 2 DO UCHWAŁY NR LV/531/04
RADY MIASTA KRAKOWA z dnia 8 września 2004 r.

SKALA 1:1000

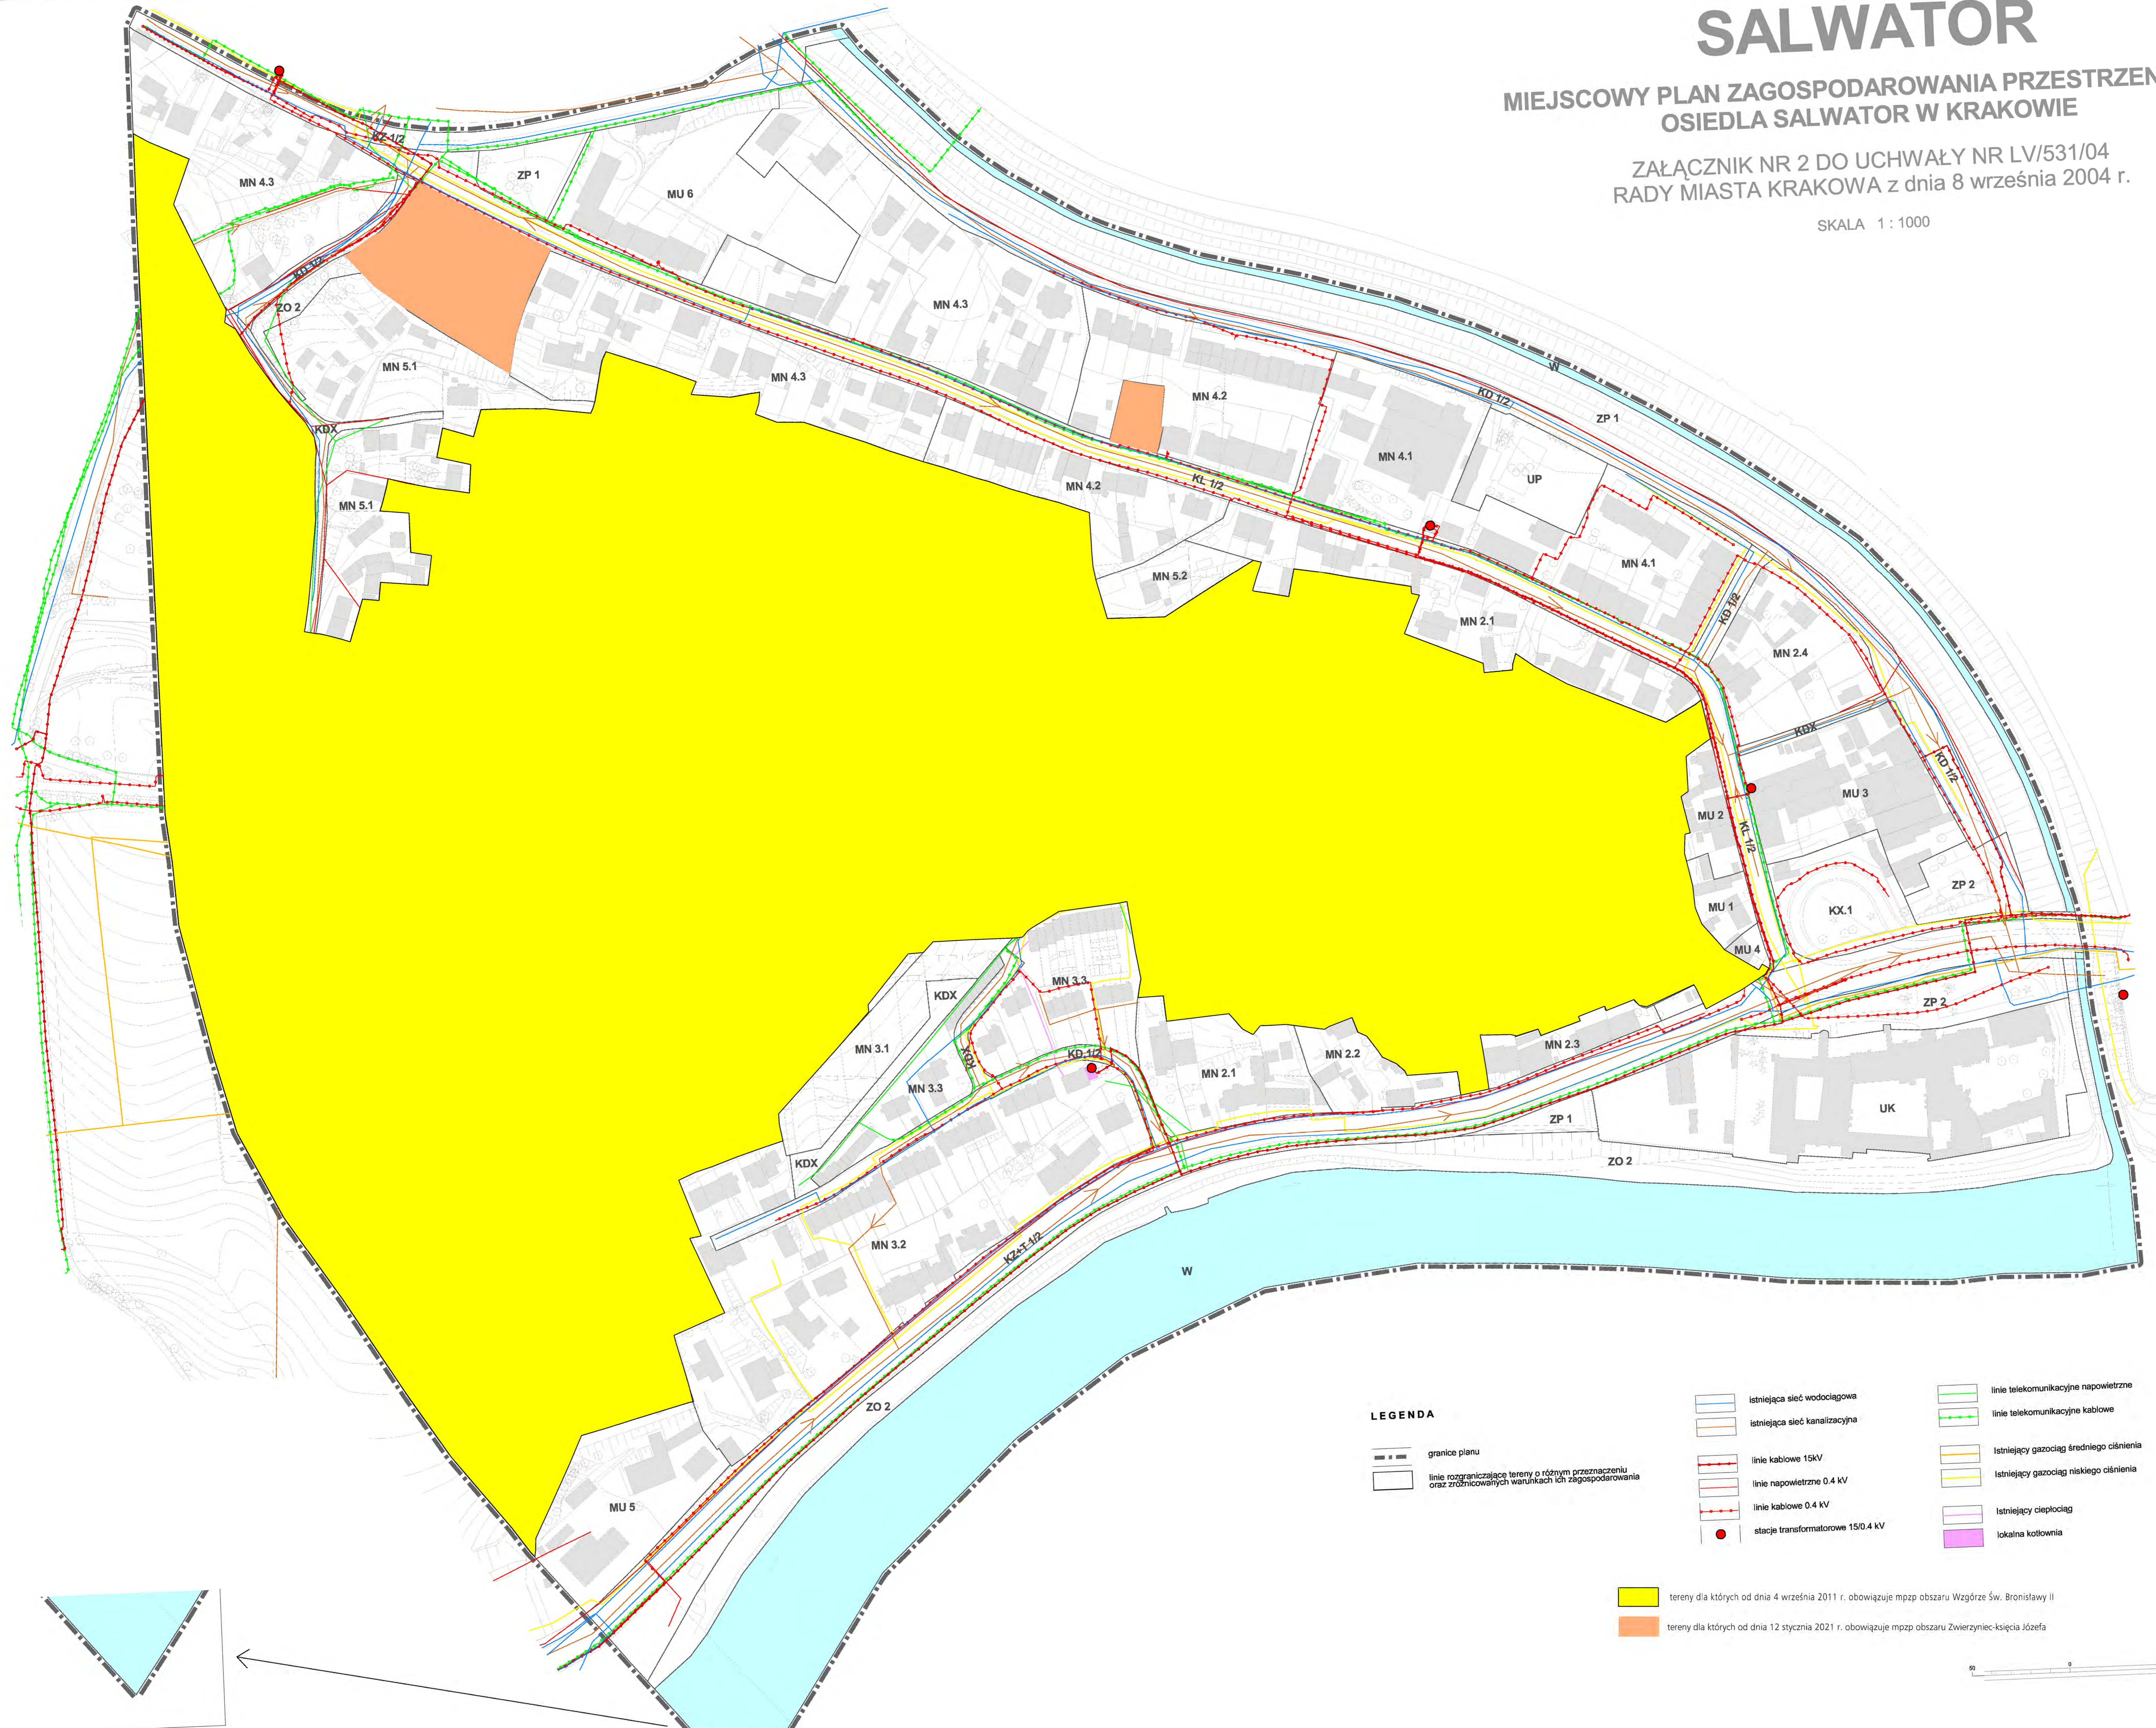


LEGENDA

- granice planu
- linie rozgraniczające tereny o różnym przeznaczeniu oraz zróżnicowanych warunkach ich zagospodarowania

- istniejąca sieć wodociągowa
- istniejąca sieć kanalizacyjna
- linie kablowe 15kV
- linie napowietrzne 0.4 kV
- linie kablowe 0.4 kV
- stacja transformatorowa 15/0.4 kV

- linie telekomunikacyjne napowietrzne
- linie telekomunikacyjne kablowe
- istniejący gazociąg średniego ciśnienia
- istniejący gazociąg niskiego ciśnienia
- istniejący ciepłociąg
- lokalna kolonnia

- tereny dla których od dnia 4 września 2011 r. obowiązuje mpzp obszaru Wzgórze Św. Bronisławy II
- tereny dla których od dnia 12 stycznia 2021 r. obowiązuje mpzp obszaru Zwierzyniec-księcia Józefa

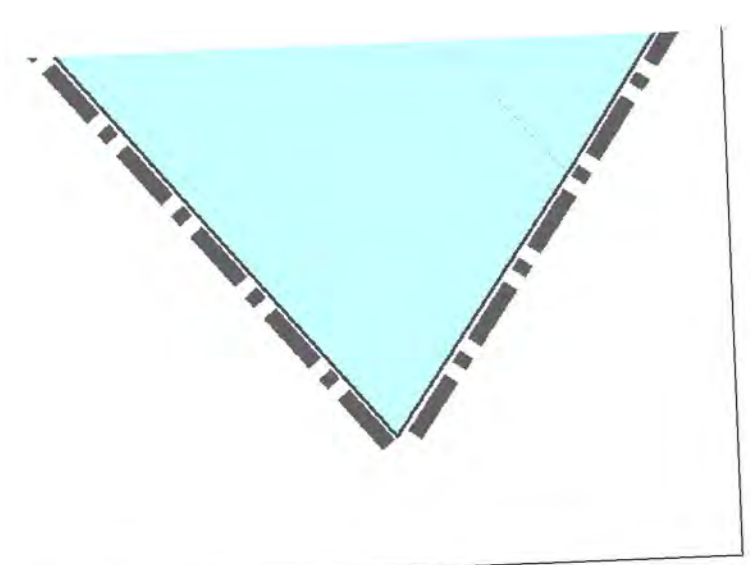

0 50 Metry