


**MIEJSCOWY PLAN ZAGOSPODAROWANIA PRZESTRZENNEGO
 OBSZARU "AZORY - REJON ULIC STACHIEWICZA I CZERWIŃSKIEGO"
 EKOFIZJOGRAFIA** SKALA 1:2000

- RZEŻBA TERENU I GLEBY**
- skarpy
 - gleby klasy RII
 - gleby klasy RIIIa
 - gleby klasy PsII
- HYDROLOGIA I HYDROGEOLOGIA**
- głębokość występowania pierwszego zwierciadła wód podziemnych w m ppt
 - Główny Zbiornik Wód Podziemnych nr 450 „Dolina rzeki Wisły” (cały obszar opracowania)
- BIOROZNOUDNOŚĆ I WARTOŚCI PRZYRODNICZE**
- tereny zieleni urządzonej
 - tereny zieleni nieurządzonej
 - tereny boisk sportowych i rekreacji
 - tereny ogrodów działkowych
 - większe skupiska zadrzewień i zakrzewień
 - lokalne powiązania przyrodnicze
 - obszary cenne pod względem przyrodniczym (wg waloryzacji przyrodniczej Mapy Roślinności Rzeczywistej Miasta Krakowa)
- DZIEDZICTWO KULTUROWE I WALORY KRAJOBRAZOWE**
- obiekty i obszary wpisane do ewidencji zabytków (numeryacja wg opracowania ekofizjograficznego)
 - układ dróg Twierdzy Kraków
 - strefa ochrony i kształtowania krajobrazu (cały obszar opracowania)
 - ciągi widokowe
 - oś widokowa
 - punkt widokowy
 - strefa rehabilitacji zabudowy blokowej
- KLIMAT AKUSTYCZNY**
- strefa ponadnormatywnego oddziaływania hałasu drogowego LDWN –64dB
 - strefa ponadnormatywnego oddziaływania hałasu drogowego LDWN –68dB
 - strefa ponadnormatywnego oddziaływania hałasu drogowego LN –59dB
 - strefa ponadnormatywnego oddziaływania hałasu kolejowego LDWN –64dB
- WARUNKI BUDOWLANE**
- I niekorzystne - grunty nienośne oraz woda od 1 m ppt
 - II mało korzystne - grunty słabośnośne oraz woda poniżej 2 m ppt
 - III korzystne - grunty nośne oraz woda poniżej 2 m ppt
- POZOSTAŁE OZNACZENIA**
- obrys budynku wg mapy numerycznej
 - tereny komunikacji
 - tereny zainwestowane
 - 194/24 granice i numery działek
 - granica obszaru objętego planem

**MIEJSCOWY PLAN ZAGOSPODAROWANIA PRZESTRZENNEGO
 OBSZARU "AZORY - REJON ULIC STACHIEWICZA I CZERWIŃSKIEGO"
 EKOFIZJOGRAFIA**

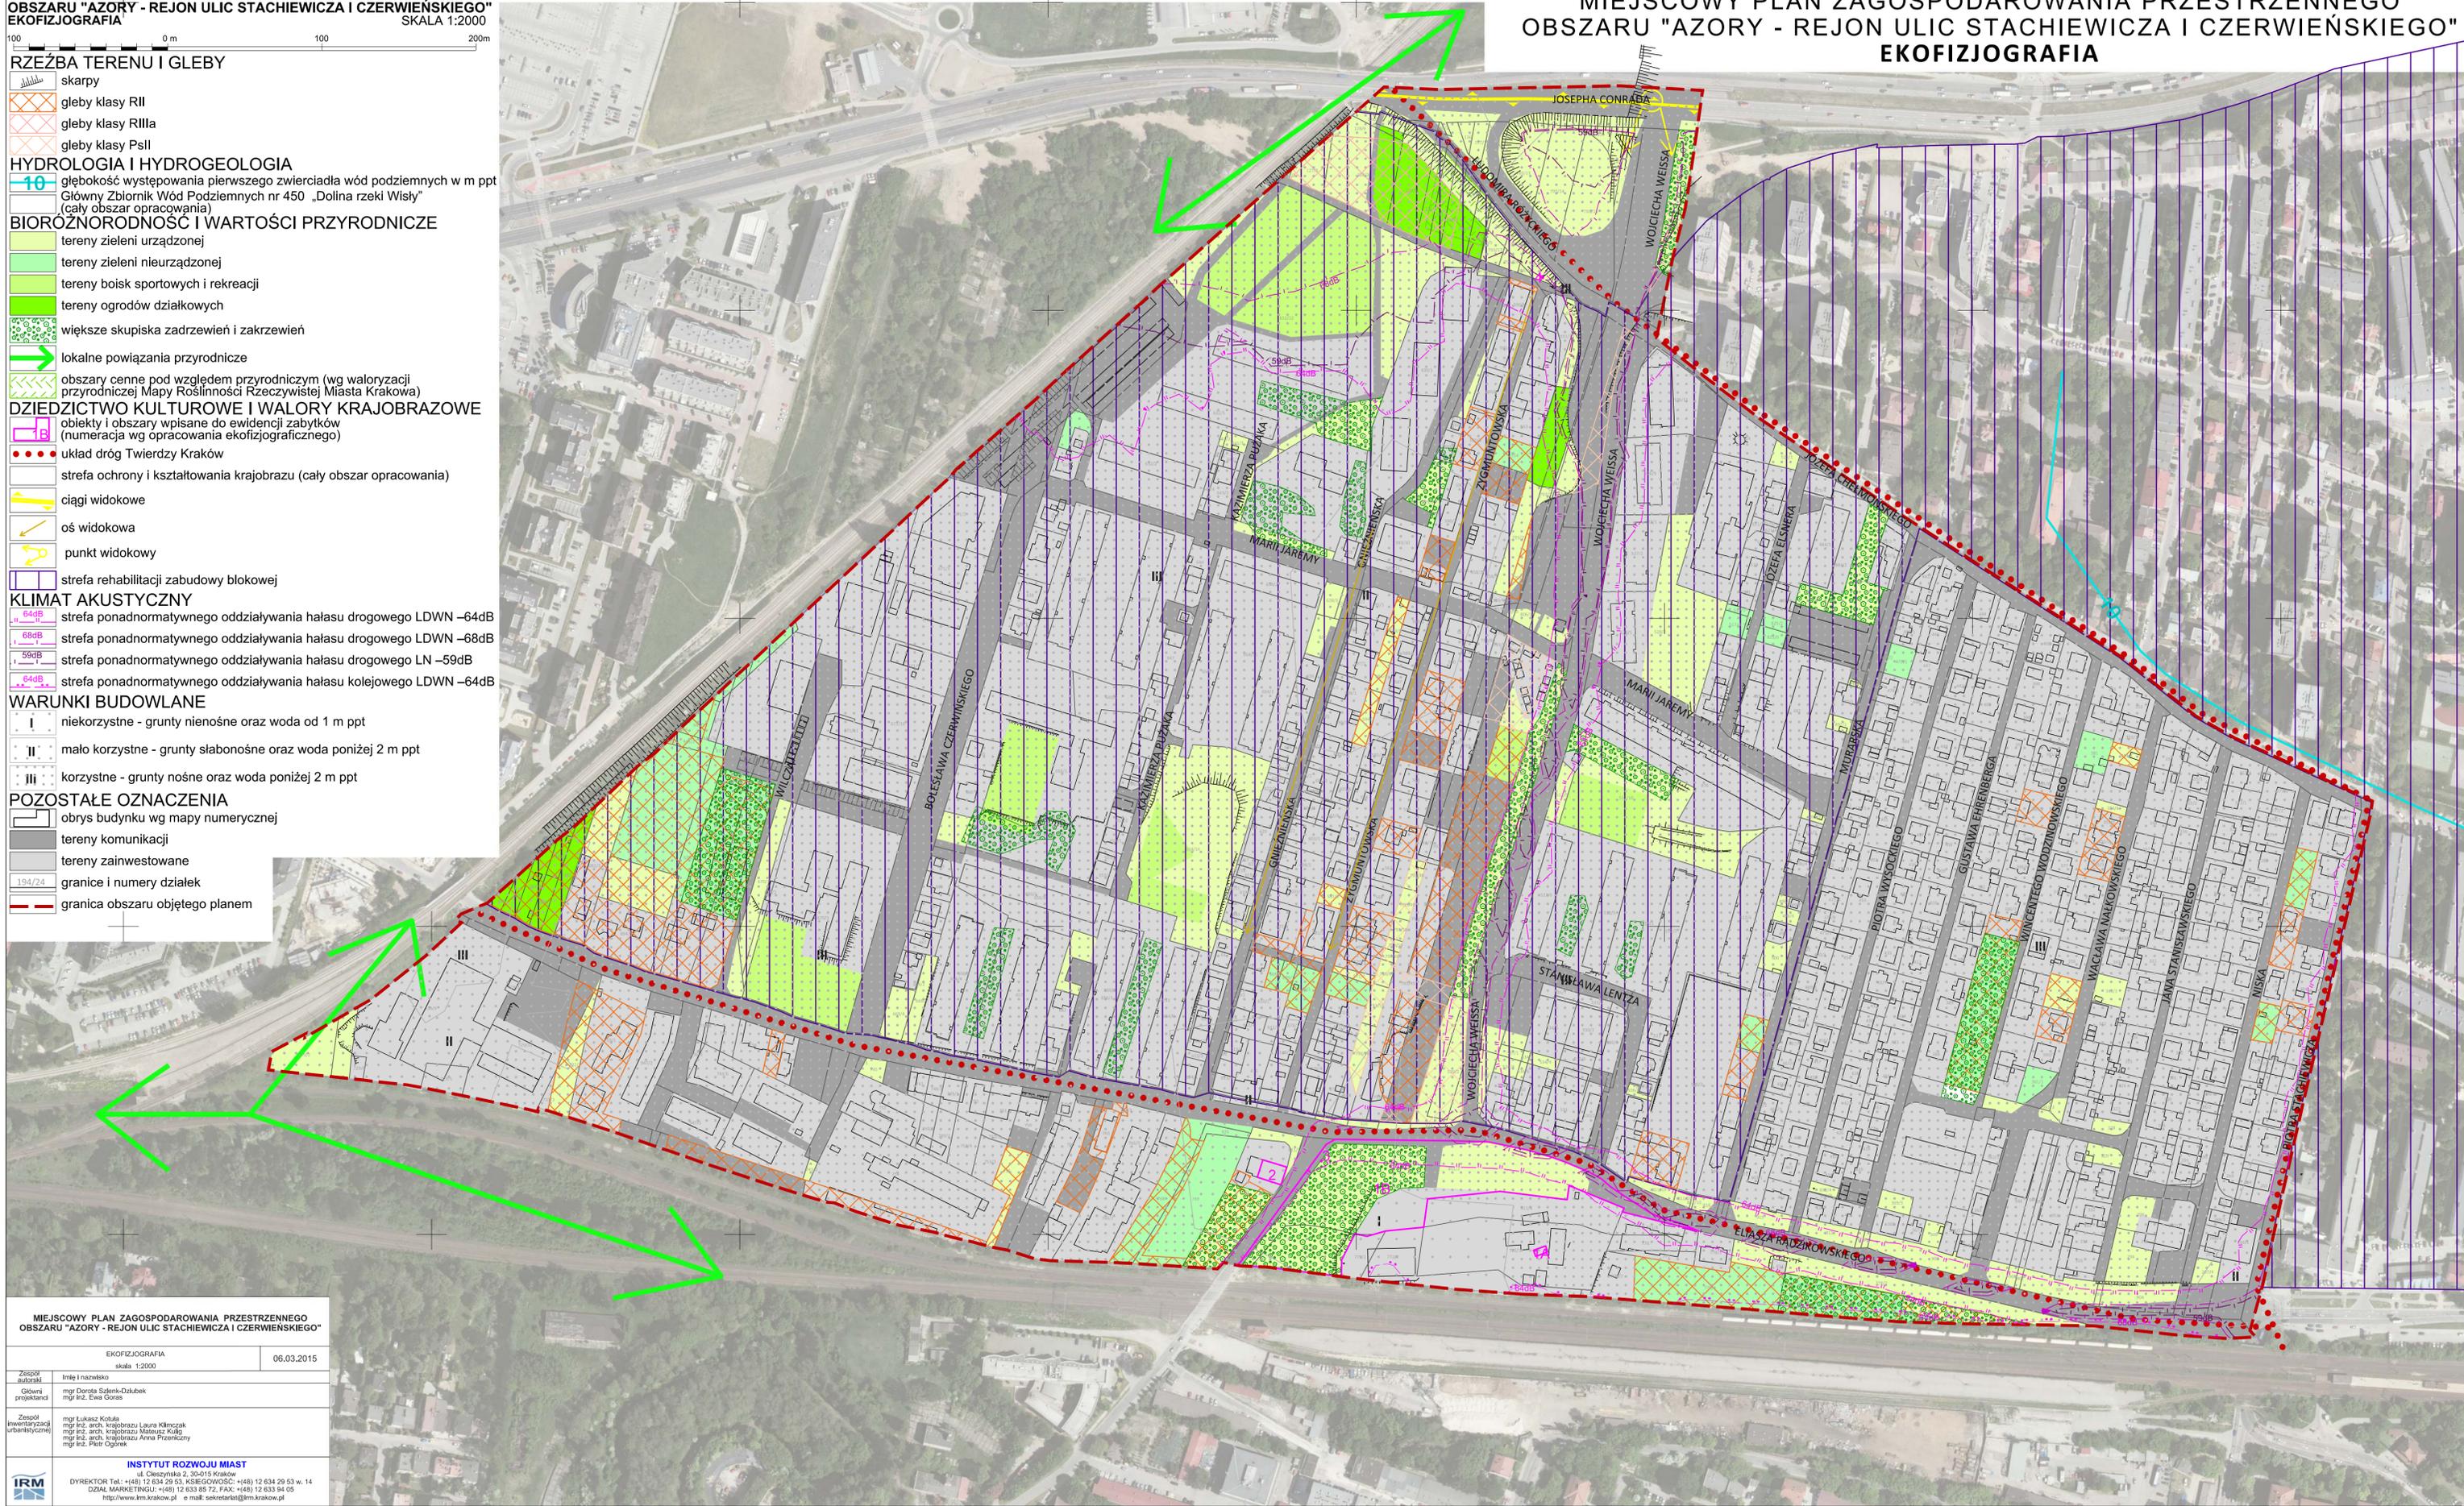

MIEJSCOWY PLAN ZAGOSPODAROWANIA PRZESTRZENNEGO OBSZARU "AZORY - REJON ULIC STACHIEWICZA I CZERWIŃSKIEGO"	
Ekofizjografia	06.03.2015
Skala 1:2000	
Zespół autorów	Imię i nazwisko
Główni projektanci	mgr Dorota Sulem-Dulubek mgr inż. Ewa Goras
Zespół inwentaryzacji urbanistycznej	mgr Łukasz Kotula mgr inż. arch. krajobrazu Laura Klimczak mgr inż. arch. krajobrazu Marcin Kulig mgr inż. arch. krajobrazu Anna Przewięźni mgr inż. Piotr Ogórek
INSTYTUT ROZWOJU MIAST ul. Chęszynska 2, 30-015 Kraków DYREKTOR: TEL: +48 12 634 29 53, KSIEGOWOŚĆ: +48 12 634 29 53 w. 14 DZIAŁ MARKETNGU: +48 12 633 85 72, FAX: +48 12 633 94 05 http://www.irm.krakow.pl e-mail: sekretariat@irm.krakow.pl	