


MIEJSCOWY PLAN ZAGOSPODAROWANIA PRZESTRZENNEGO OBSZARU Kliny Zachód II MAPA EKOFIZJOGRAFICZNA

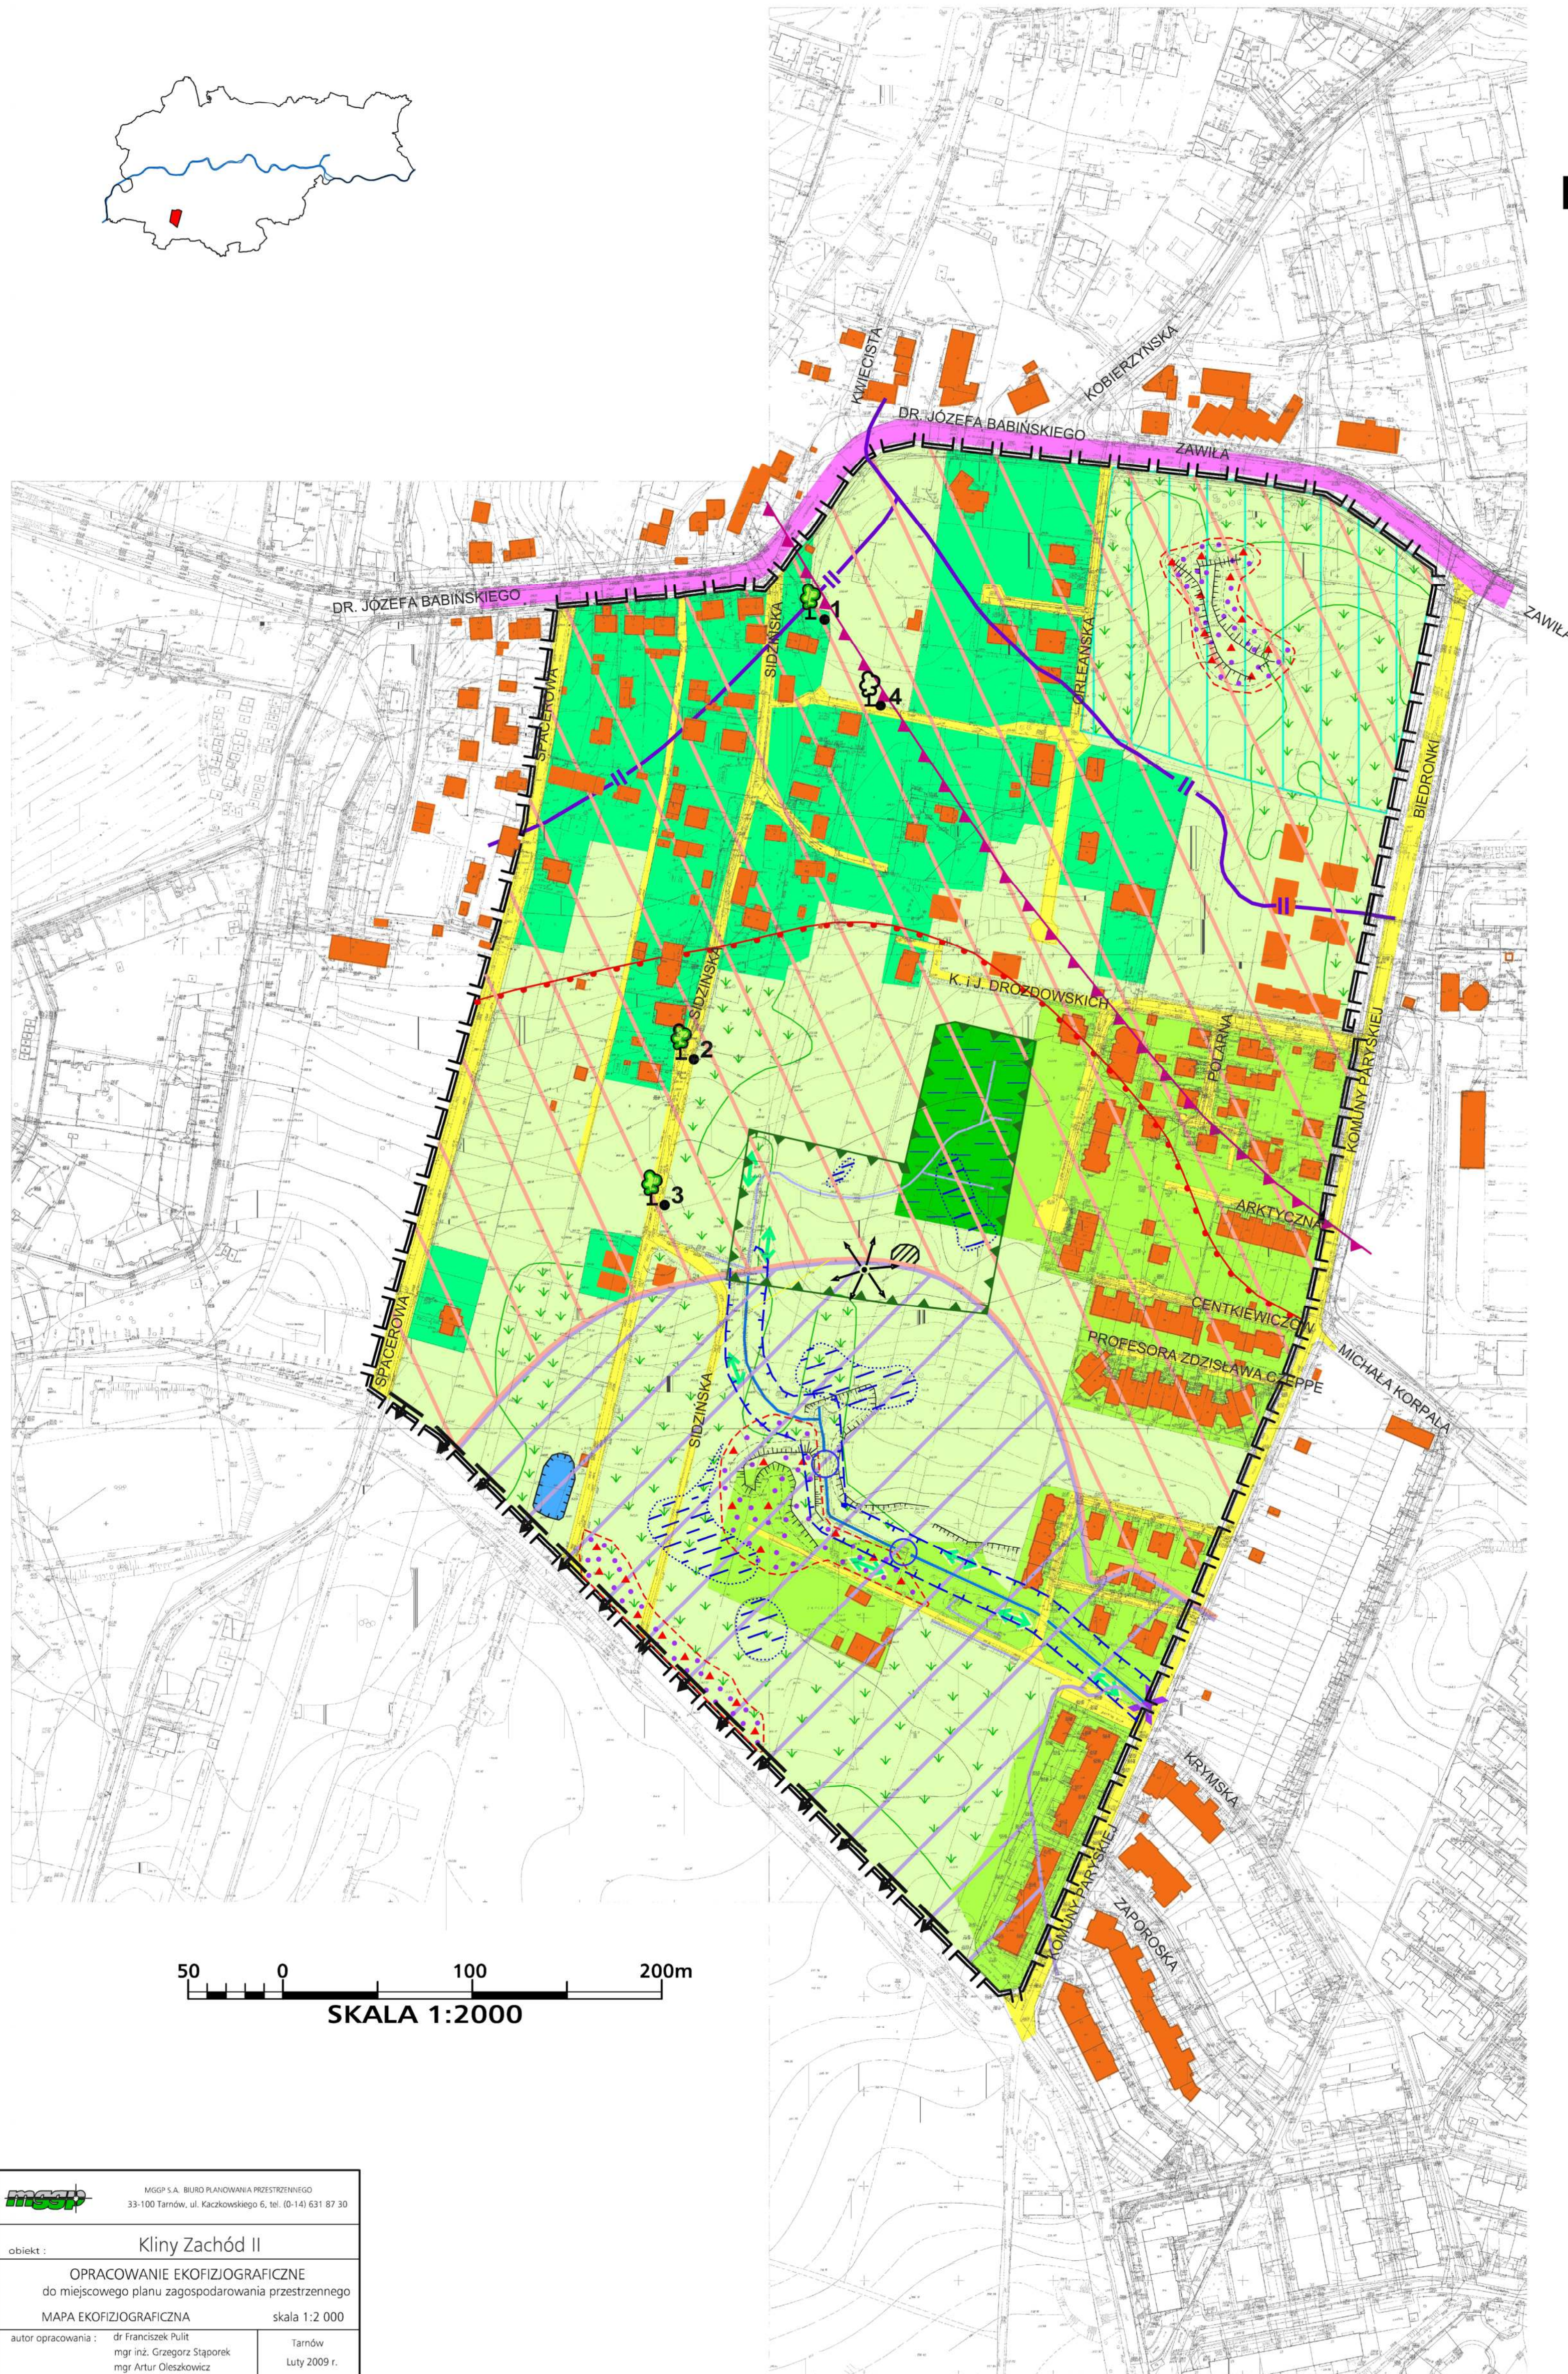

LEGENDA:

1. Zasoby środowiska przyrodniczego

- Łąki zmiennowilgotne z dominacją Śmiłki darniowego (*Deschampsia caespitosa*)
- Zarośla, spontaniczne zbiorowiska ruderalne
- Zbiorowiska roślinności ruderalnej ugorów i odłogów
- Ogródki przydomowe na terenach zainwestowanych
- Tereny zainwestowane z zielenią urządzoną

- Pomnik przyrody ożywionej

- Ciek stały
- Miejsce przerywania ciek
- Zdegradowany rów melioracyjny
- Lokalny korytarz ekologiczny

- Dział wodny II rzędu
- Oczko wodne

- Punkt widokowy
- Ciąg widokowy

2. Tereny i obiekty cenne pod względem przyrodniczym proponowane do ochrony, wyłączenia z zainwestowania lub ograniczenia w zagospodarowaniu

- Proponowany pomnik przyrody ożywionej ze strefą ochronną R=10 m
- Obszar łąk wilgotnych z dominacją Śmiłki darniowego (*Deschampsia caespitosa*) wraz ze stanowiskiem archeologicznym i punktem widokowym
- Granica hydrogeniczna obudowy biologicznej potoku Sidzinka o szerokości 10 m
- Proponowany teren zieleni publicznej
- Granica strefy ochrony i kształtowania krajobrazu

3. Ochrona dziedzictwa kulturowego

- Stanowisko archeologiczne
- Granica strefy nadzoru archeologicznego

4. Zagrożenia stanu środowiska

- Droga z przekroczonym poziomem hałasu 60 dB w dzień i 50 dB w nocy
- Bariera w lokalnym korytarzu ekologicznym
- Tereny okresowo podtapiane
- Dzikie wysypiska śmieci, odpadów, gruzu i ziemi
- Skarpa, zwałowiska ziemi

5. Tereny istniejącego zainwestowania

- Obiekty kubaturowe
- Drogi

6. Przydatność terenów dla budownictwa

- Warunki budowlane mało korzystne
- Warunki budowlane niekorzystne utrudniające budownictwo

7. Inne oznaczenia

- Granica opracowania
- ZAWILA Nazwy ulic