


PROGNOZA ODDZIAŁYWANIA NA ŚRODOWISKO DO PROJEKTU MIEJSCOWEGO PLANU ZAGOSPODAROWANIA PRZESTRZENNEGO DLA OBSZARU „III KAMPUS UJ ZACHÓD”

SKALA 1 : 2 000

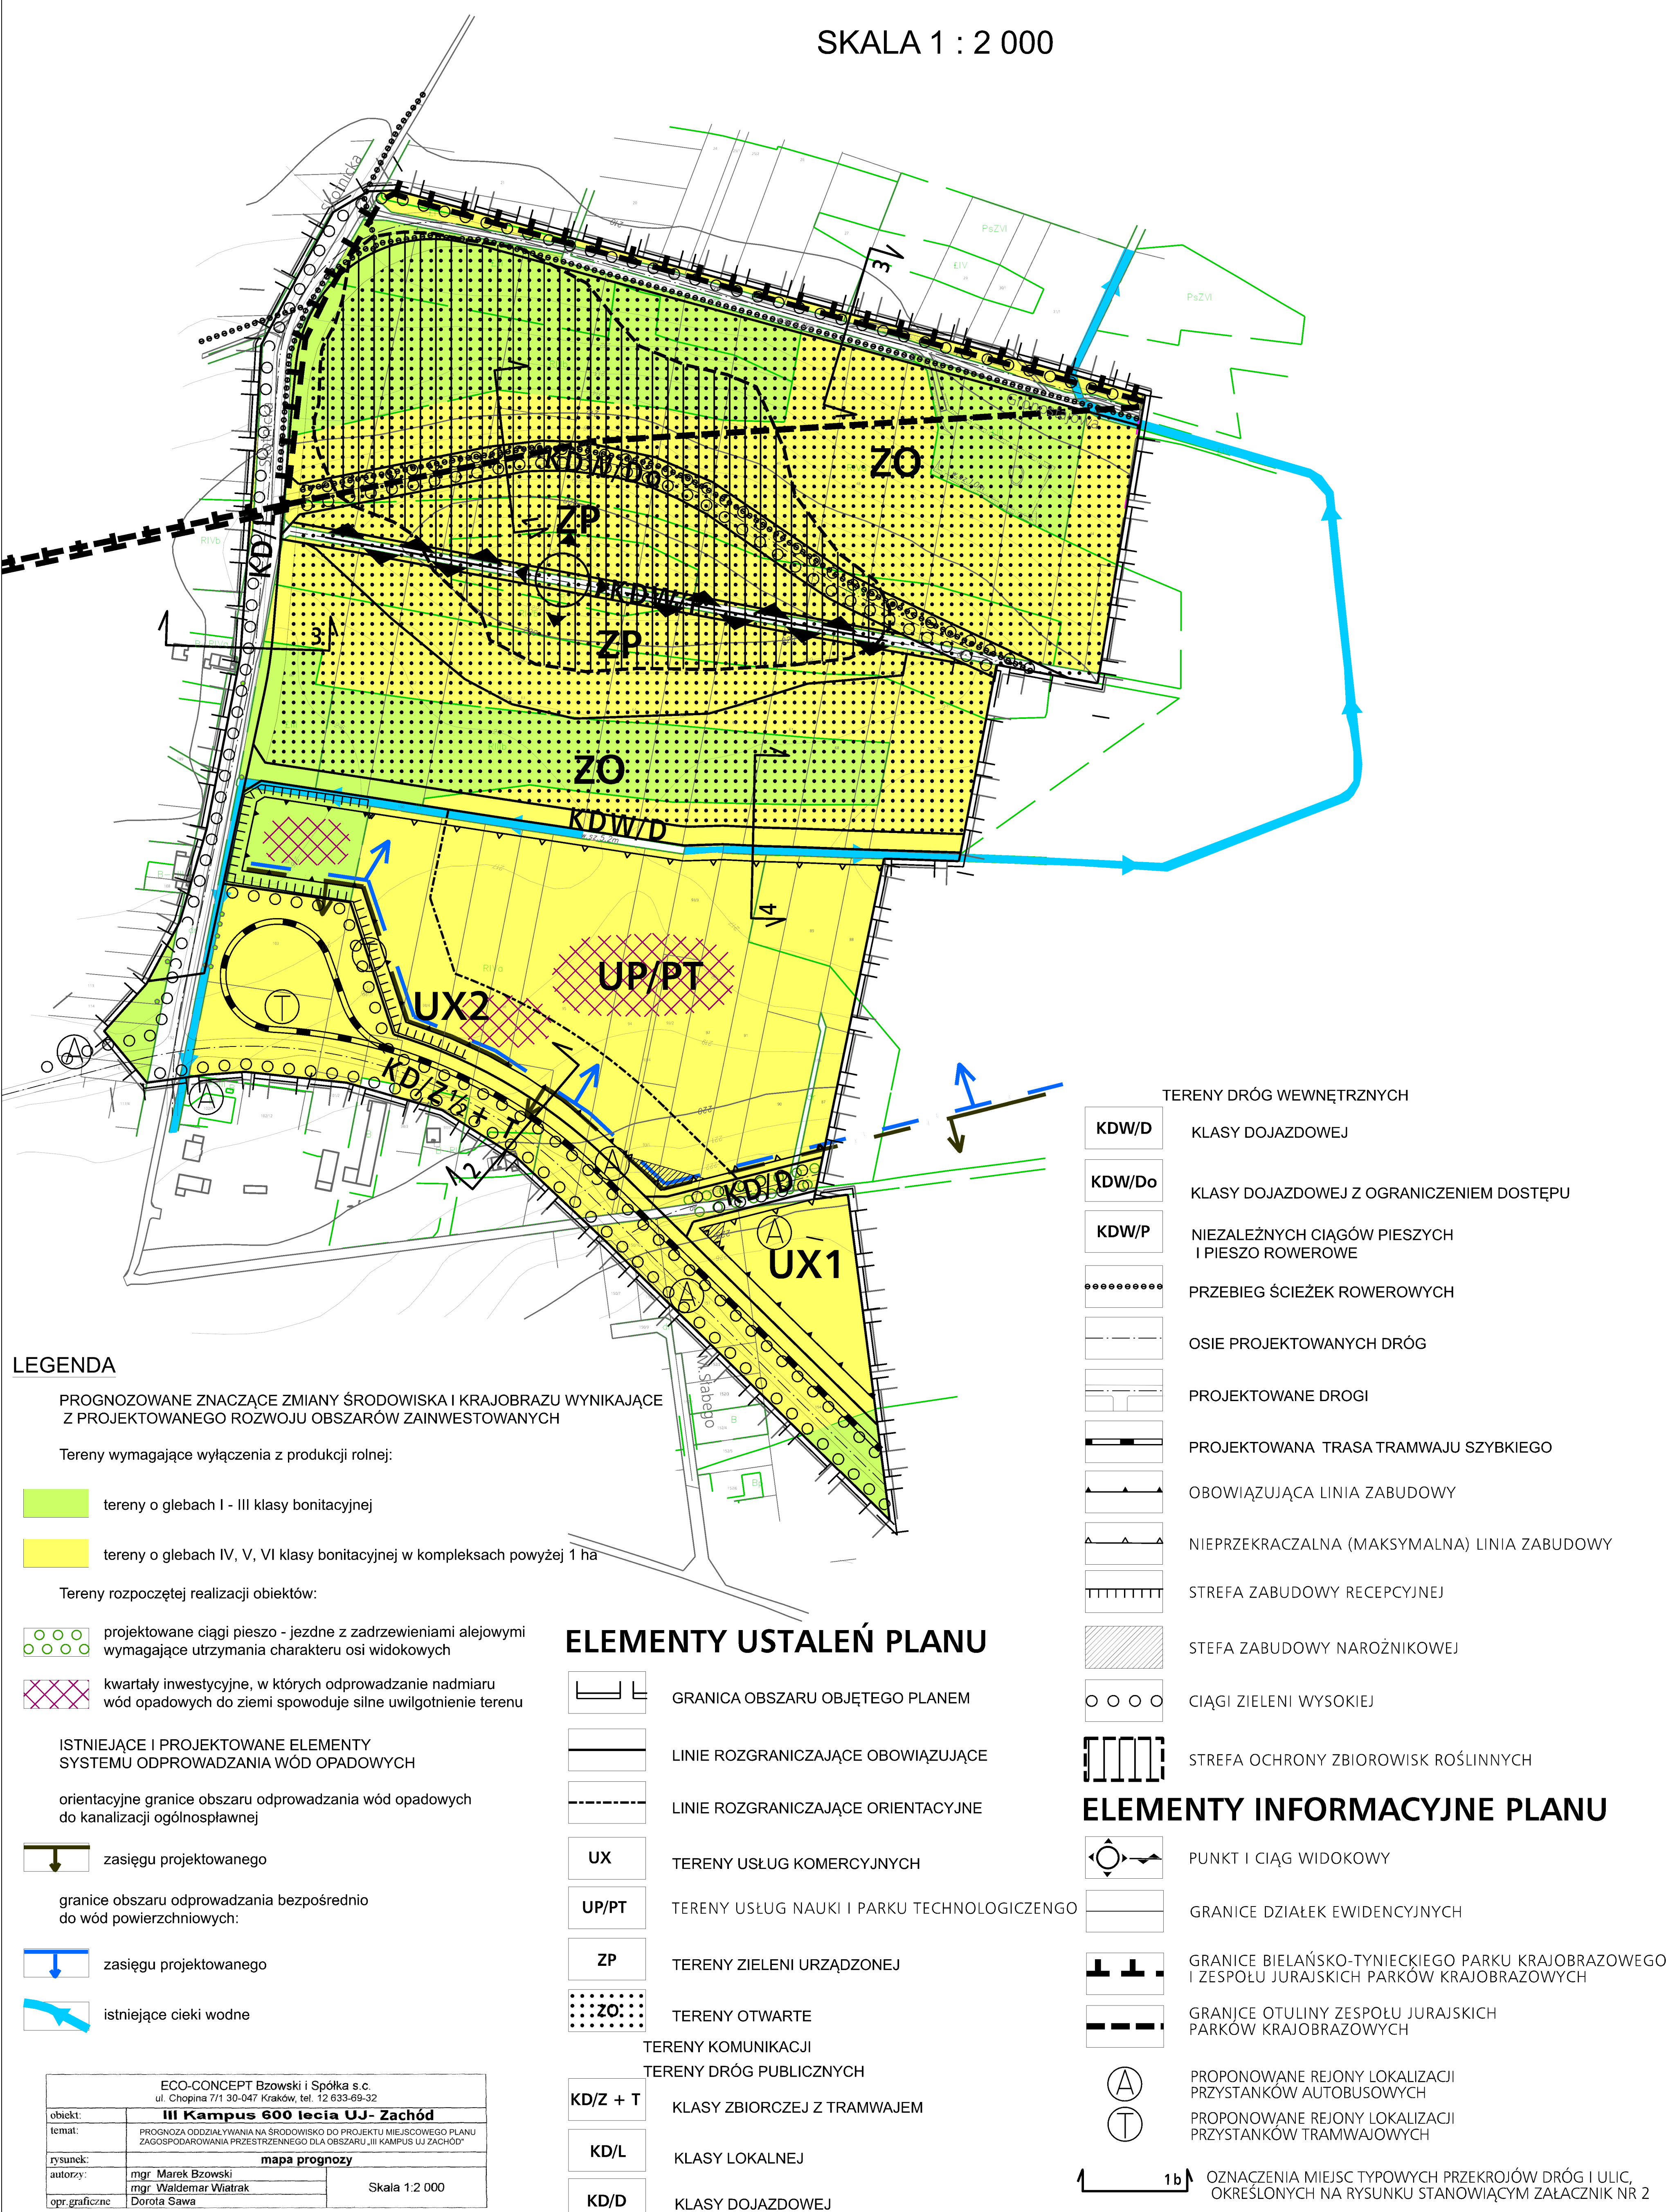

LEGENDA

PROGNOZOWANE ZNACZĄCE ZMIANY ŚRODOWISKA I KRAJOBRAZU WYNIKAJĄCE Z PROJEKTOWANEGO ROZWOJU OBSZARÓW ZAINWESTOWANYCH

Tereny wymagające wyłączenia z produkcji rolnej:

- tereny o glebach I - III klasy bonitacyjnej
- tereny o glebach IV, V, VI klasy bonitacyjnej w kompleksach powyżej 1 ha

Tereny rozpoczętej realizacji obiektów:

- projektowane ciągi pieszo - jezdne z zadrzewieniami alejowymi wymagające utrzymania charakteru osi widokowych

- kwartaly inwestycyjne, w których odprowadzanie nadmiaru wód opadowych do ziemi spowoduje silne uwilgotnienie terenu

ISTNIEJĄCE I PROJEKTOWANE ELEMENTY SYSTEMU ODPROWADZANIA WÓD OPADOWYCH

orientacyjne granice obszaru odprowadzania wód opadowych do kanalizacji ogólnospławnej

- zasięgu projektowanego

granice obszaru odprowadzania bezpośrednio do wód powierzchniowych:

- zasięgu projektowanego

- istniejące ciekі wodne

ELEMENTY USTALEŃ PLANU

- GRANICA OBSZARU OBJĘTEGO PLANEM
- LINIE ROZGRANICZAJĄCE OBOWIĄZUJĄCE
- LINIE ROZGRANICZAJĄCE ORIENTACYJNE
- UX TERENY USŁUG KOMERCYJNYCH
- UP/PT TERENY USŁUG NAUKI I PARKU TECHNOLOGICZNEGO
- ZP TERENY ZIELENI URZĄDZONEJ
- ZO TERENY OTWARTE
- TERENY KOMUNIKACJI
- TERENY DRÓG PUBLICZNYCH
- KD/Z + T KLASY ZBIORCZEJ Z TRAMWAJEM
- KD/L KLASY LOKALNEJ
- KD/D KLASY DOJAZDOWEJ

TERENY DRÓG WEWNĘTRZNYCH

- KDW/D KLASY DOJAZDOWEJ
- KDW/Do KLASY DOJAZDOWEJ Z OGRANICZENIEM DOSTĘPU
- KDW/P NIEZALEŻNYCH CIĄGÓW PIESZYCH I PIESZO ROWEROWE
- PRZEBIEG ŚCIEŻEK ROWEROWYCH
- OSIE PROJEKTOWANYCH DRÓG
- PROJEKTOWANE DROGI
- PROJEKTOWANA TRASA TRAMWAJU SZYBKIEGO
- OBOWIĄZUJĄCA LINIA ZABUDOWY
- NIEPRZEKRACZALNA (MAKSYMALNA) LINIA ZABUDOWY
- STREFA ZABUDOWY RECEPCYJNEJ
- STREFA ZABUDOWY NAROŹNIKOWEJ
- CIĄGI ZIELENI WYSOKIEJ
- STREFA OCHRONY ZBIOROWISK ROŚLINNYCH

ELEMENTY INFORMACYJNE PLANU

- PUNKT I CIĄG WIDOKOWY
- GRANICE DZIAŁEK EWIDENCYJNYCH
- GRANICE BIELAŃSKO-TYŃIECKIEGO PARKU KRAJOBRAZOWEGO I ZESPOŁU JURAJSKICH PARKÓW KRAJOBRAZOWYCH
- GRANICE OTULINY ZESPOŁU JURAJSKICH PARKÓW KRAJOBRAZOWYCH
- PROPONOWANE REJONY LOKALIZACJI PRZYSTANKÓW AUTOBUSOWYCH
- PROPONOWANE REJONY LOKALIZACJI PRZYSTANKÓW TRAMWAJOWYCH
- OZNACZENIA MIEJSC TYPOWYCH PRZEKROJÓW DRÓG I ULIC, OKREŚLONYCH NA RYSUNKU STANOWIĄCYM ZAŁĄCZNIK NR 2

ECO-CONCEPT Bzowski i Spółka s.c. ul. Chopina 7/1 30-047 Kraków, tel. 12 633-69-32	
obiekt:	III Kampus 600 lecia UJ- Zachód
temat:	PROGNOZA ODDZIAŁYWANIA NA ŚRODOWISKO DO PROJEKTU MIEJSCOWEGO PLANU ZAGOSPODAROWANIA PRZESTRZENNEGO DLA OBSZARU „III KAMPUS UJ ZACHÓD”
rysunek:	mapa prognozy
autorzy:	mgr Marek Bzowski mgr Waldemar Wiatrak
opr. graficzne:	Doroła Sawa
Skala 1:2 000	