Wyrys ze Studium Uwarunkowań i Kierunków Zagospodarowania Przestrzennego Miasta Krakowa z ujednolicenego dokumentu Studium przyjętego 9 lipca 2014r. przez Radę Miasta Krakowa uchwałą Nr CXII/1700/14

K1 STRUKTURA PRZESTRZENNA KIERUNKI I ZASADY ROZWOJU

URZĄD MIASTA KRAKOWA - BIURO PLANOWANIA PRZESTRZENNEGO

granice obszaru objętego sporządzanym miejscowym planem zagospodarowania przestrzennego

KIERUNKI ZAGOSPODAROWANIA WYODRĘBNIONYCH KATEGORII TERENÓW

MN	tereny zabudowy mieszkaniowej jednorodzinnej	ZP	tereny zieleni nieurządzonej
MNW	tereny zabudowy mieszkaniowej jednorodzinnej i wielorodzinnej niskiej intensywności	IT	tereny infrastruktury technicznej
MW	tereny zabudowy mieszkaniowej wielorodzinnej	W	tereny wód powierzchniowych śródlądowych
UM	tereny zabudowy usługowej oraz zabudowy mieszkaniowej wielorodzinnej	KK	tereny kolejowe
U	tereny usług	KD	tereny komunikacji
Uk	tereny usług w tym handlu wielkopowierzchniowego	PU	tereny przemysłu i usług
ZC	tereny cmentarzy	ZU	tereny zieleni urządzonej

granice oddzielające tereny przeznaczone do zabudowy i zainwestowania od terenów wolnych od zabudowy

ELEMENTY KSZTAŁTUJĄCE STRUKTURĘ PRZESTRZENNĄ

- główne ciągi drogowe
- główne ciągi komercyjne
- granica obszaru centrum
- granica obszaru śródmiejskiego
- główne ciągi miejskie
- główne ciągi 'zielonych alei'

ELEMENTY INFORMACYJNE NIE STANOWIĄCE USTALEŃ ZMIANY STUDIUM

- granica zmiany Studium uwarunkowań i kierunków zagospodarowania przestrzennego Miasta Krakowa
- granica Miasta Krakowa
- granice gmin sąsiednich
- istniejące budynki
- istniejąca linia kolejowa
- istniejąca układ drogowy - osie ulic
- kopce
- granice i numery jednostek urbanistycznych
- Wisła, ważniejsze cieki i zbiorniki wodne
- tereny zamknięte
- tereny leśne wg ewidencji gruntów
- nowoprojektowane ograniczające tor lotnisk
- planowane tunelowe przebiegi dróg bez wyznaczonych korytarzy drogowych

USTALENIA STUDIUM DLA OBSZARU W REJONIE SANKTUARIUM BOŻEGO MIŁOSIERDZIA W ŁAGIEWNIKACH

- granica obszaru objętego zmianą Studium z dnia 3 marca 2010 r.
- Wisła, ważniejsze cieki i zbiorniki wodne
- tereny zabudowy i zainwestowane
- tereny przeznaczone do zabudowy i zainwestowania
- tereny kolejowe
- korytarze podstawowego układu drogowo - ulicznego

KIERUNKI ZAGOSPODAROWANIA WYODRĘBNIONYCH KATEGORII TERENÓW

ZP	tereny zieleni publicznej
MU	tereny o przewadze funkcji mieszkaniowo-usługowej
UC	tereny o przewadze funkcji usług komercyjnych
UP	tereny o przewadze funkcji usług publicznych

granice terenów przeznaczonych do zainwestowania

ELEMENTY KSZTAŁTUJĄCE STRUKTURĘ PRZESTRZENNĄ

Kluczowe obszary aktywizacji o znaczeniu kulturowym
1. Zakrzówek (według ul. Monte Cassino)
2. Sanktuarium Bożego Miłosierdzia
3. Bulwary Wisły

- system zieleni i parków rzecznych
- granica strefy miejskiej

SKALA 1 : 25000 — 0 — 500 — 1000m

K2 ŚRODOWISKO KULTUROWE KIERUNKI I ZASADY OCHRONY I ROZWOJU

URZĄD MIASTA KRAKOWA - BIURO PLANOWANIA PRZESTRZENNEGO

granice obszaru objętego sporządzanym miejscowym planem zagospodarowania przestrzennego

KIERUNKI OCHRONY I KSZTAŁTOWANIA

- granica obszaru wpisanego na Listę Światowego Dziedzictwa UNESCO
- granica pomnika historii 'Kraków-Historyczny Zespół Miasta'

STREFY OCHRONY KONSERWATORSKIEJ

STREFA OCHRONNA OBSZARU WPISANEGO NA LISTĘ UNESCO

- granica strefy buforowej obszaru wpisanego na listę UNESCO

STREFA OCHRONY WARTOŚCI KULTUROWYCH

- dominacji — na obszarach zieleni
- rewaloryzacji
- integracji
- historyczny układ drożny
- układ dróg Twierdzy Kraków

STREFA OCHRONY SYLWETY MIASTA

- granica strefy ochrony sylwety miasta

STREFA OCHRONY I KSZTAŁTOWANIA KRAJOBRAZU

- granica strefy ochrony i kształtowania krajobrazu
- obszary ochrony krajobrazu warownego - A
- obszary ochrony krajobrazu warownego - B
- punkty widokowe
- ciągi i osie widokowe
- powiązania widokowe pomiędzy kopcami krakowskimi
- powiązania widokowe pomiędzy obiektami fortecznymi

USTALENIA STUDIUM DLA OBSZARU W REJONIE SANKTUARIUM BOŻEGO MIŁOSIERDZIA W ŁAGIEWNIKACH

- granica obszaru objętego zmianą Studium z dnia 3 marca 2010 r.
- tereny zamknięte
- tereny przeznaczone do zabudowy i zainwestowania
- tereny zabudowane i zainwestowane

ŚRODOWISKO KULTUROWE

- strefa ochrony i kształtowania krajobrazu

STREFA NADZORU ARCHEOLOGICZNEGO

- granica strefy nadzoru archeologicznego
- granica archeologiczna (granica obszarowa archeologiczna przed ustaleniem granic)

PARKI KULTUROWE

1. istniejące
1. Stare Miasto
proponowane
2. Kazimierz - Stradom z Bulwarami Wisły
3. Stare Podgórze z Krzemionkami
4. Stara Nowa Huta
wg planu zagospodarowania przestrzennego Województwa Małopolskiego
I. Wzgórze Św. Bronisławy
II. Skałki
III. Mydlniki - Tonie
IV. Fort Dłubnia
V. Łobzów

- układ drogi Twierdzy Kraków

OCHRONA ZŁÓŻ SUROWCÓW I ZASOBÓW WODNYCH

- granice GZWP
- granice ujęć wód podziemnych
- teren ochrony pośredniej

GŁÓWNE ZBIORNIKI WÓD PODZIEMNYCH

- udokumentowane GZWP
- granice orientacyjne
- projektowany obszar ochronny GZWP 451
- projektowane strefy ochronne ujęć wód podziemnych
- UZDRowiskowe - SWOSZowice
- STREFA A
- STREFA B
- STREFA C

OBSZARY ZWIĄZANE Z WYDOBYCIEM KOPALIN STAŁYCH

- tereny górnicze związane z wydobyciem kopalin stałych
- udokumentowane złoża kopalin stałych

OBSZARY ZWIĄZANE Z EKSPLOATACJĄ WÓD LECZNICZYCH

- tereny górnicze związane z eksploatacją wód leczniczych

STREFY KONSERWATORSKIE

- granice stref ochrony konserwatorskiej
- granice otuliny parków krajobrazowych
- rezerwaty przyrody
- obszary Natura 2000
- siedliska chronione
- obszary o najwyższym walorze przyrodniczym
- obszary o wysokim walorze przyrodniczym
- lasy

SKALA 1 : 25000 — 0 — 500 — 1000m

K3 ŚRODOWISKO PRZYRODNICZE KIERUNKI I ZASADY OCHRONY I ROZWOJU

URZĄD MIASTA KRAKOWA - BIURO PLANOWANIA PRZESTRZENNEGO

granice obszaru objętego sporządzanym miejscowym planem zagospodarowania przestrzennego

- granica zmiany Studium uwarunkowań i kierunków zagospodarowania przestrzennego Miasta Krakowa
- granica miasta Krakowa
- granice gmin sąsiednich
- istniejące budynki
- granice i numery jednostek urbanistycznych
- tereny zamknięte
- istniejący układ drogowy - osie ulic
- istniejąca linie kolejowe
- Wisła, ważniejsze cieki i zbiorniki wodne

ELEMENTY INFORMACYJNE NIE STANOWIĄCE USTALEŃ ZMIANY STUDIUM

- granica zmiany Studium uwarunkowań i kierunków zagospodarowania przestrzennego Miasta Krakowa
- granica Miasta Krakowa
- granice gmin sąsiednich
- granice i numery jednostek urbanistycznych
- istniejące budynki
- istniejący układ drogowy - osie ulic
- istniejąca linie kolejowa
- Wisła, ważniejsze cieki i zbiorniki wodne
- tereny zamknięte

OCHRONA ZŁÓŻ SUROWCÓW I ZASOBÓW WODNYCH

- granice GZWP
- granice ujęć wód podziemnych
- teren ochrony pośredniej

GŁÓWNE ZBIORNIKI WÓD PODZIEMNYCH

- udokumentowane GZWP
- granice orientacyjne
- projektowany obszar ochronny GZWP 451
- projektowane strefy ochronne ujęć wód podziemnych
- UZDROWISKOWEJ - SWOSZOWICE
- STREFA A
- STREFA B
- STREFA C

OBSZARY ZWIĄZANE Z WYDOBYCIEM KOPALIN STAŁYCH

- tereny górnicze związane z wydobyciem kopalin stałych
- udokumentowane złoża kopalin stałych

OBSZARY ZWIĄZANE Z EKSPLOATACJĄ WÓD LECZNICZYCH

- tereny górnicze związane z eksploatacją wód leczniczych

ZAGROŻENIA POWODZIOWE ORAZ RUCHY MASOWE ZIEMI

ZAGROŻENIA GRAWITACYJNE

- obszary narażone na występowanie ruchów masowych
- klasyfikacja osuwiska
- osuwiska - ograniczenia zabudowy uchwałą RMK
- tereny o spadkach powyżej 12%
- zwały i hałdy
- granica obszaru
- piarga
- przygruszczalna

STOPIEŃ AKTYWNOŚCI OSUWISKA

- nieaktywne
- okresowo aktywne
- aktywne

ZAGROŻENIE POWODZIOWE

- obszary narażone na niebezpieczeństwo powodzi o prawdopodobieństwie występowania q=1%
- obszary narażone na niebezpieczeństwo powodzi o prawdopodobieństwie występowania q=0,1%
- obszary szczególnego zagrożenia powodzią
- rejony lokalizacji pól operacyjnych dla zatrzymywania i wyfiltrowania wód opadowych lub roztopowych

OCHRONA PRZYRODY

- parki krajobrazowe
- otuliny parków krajobrazowych
- rezerwaty przyrody
- użytki ekologiczne
- obszary Natura 2000
- siedliska chronione
- obszary o najwyższym walorze przyrodniczym
- obszary o wysokim walorze przyrodniczym
- lasy

STRUKTURA SYSTEMU PRZYRODNICZEGO

- parki rzeczne
- strefa kształtowania systemu przyrodniczego
- korytarze ekologiczne

WARUNKI ROLNICZE

- obszary wymiany powietrza

OBSZARY OGRANICZONEGO UŻYTKOWANIA DLA AUTOSTRADY A4

- podobszar uciążliwości akustycznej
- zamieszkanie powietrza oraz gruntu - ochrona ograniczonego użytkowania

OBSZARY PONADNORMATYWNEGO ODDZIAŁYWANIA NA ŚRODOWISKO DLA AUTOSTRADY A4

- strefa uciążliwości 150 m od krawędzi jezdni autostrady wg decyzji o lokalizacji autostrady

ZAGROŻENIE HAŁASEM

OBSZARY OGRANICZONEGO UŻYTKOWANIA DLA LOTNISKA BALICE

- obszary ograniczonego użytkowania lotniska Kraków Balice (strefy A,B,C)

USTALENIA STUDIUM DLA OBSZARU W REJONIE SANKTUARIUM BOŻEGO MIŁOSIERDZIA W ŁAGIEWNIKACH

- granica obszaru objętego zmianą Studium z dnia 3 marca 2010 r.
- tereny przeznaczone do zabudowy i zainwestowania
- tereny zabudowane i zainwestowane

STRUKTURA SYSTEMU PRZYRODNICZEGO

- strefa kształtowania systemu przyrodniczego
- zieleń urządzona (parkowa, ogrodowa, fortyczna, skwery, zieleńce)

OBSZARY I OBIEKTY CHRONIONE

- planowane parki rzeczne

GŁÓWNE OBSZARY ZAGROŻEŃ

OBSZARY NARAŻONE NA NIEBEZPIECZEŃSTWO POWODZI

- granice i obszar zagrożony wodą stuletnią Q 1%

SKALA 1 : 25000 — 0 — 500 — 1000m

K4 SYSTEMY TRANSPORTU KIERUNKI I ZASADY ROZWOJU

URZĄD MIASTA KRAKOWA - BIURO PLANOWANIA PRZESTRZENNEGO

granice obszaru objętego sporządzanym miejscowym planem zagospodarowania przestrzennego

- granica zmiany Studium uwarunkowań i kierunków zagospodarowania przestrzennego Miasta Krakowa
- granica miasta Krakowa
- granice gmin sąsiednich
- istniejące budynki
- istniejący układ drogowy - osie ulic
- istniejące linie kolejowe
- Wisła, ważniejsze cieki i zbiorniki wodne
- tereny zamknięte
- autostrady (A4)
- drogi ekspresowe (KDS)
- drogi główne ruchu przyspieszonego (KDGP)
- drogi główne (KDG)
- wybrane drogi zbiorcze (KDZ)
- odcinki tunelowe dróg
- strefa ruchu uspokojonego i ciągi pieszo-rowerowe
- P&R
- parkingi w systemie P&R

USTALENIA STUDIUM DLA OBSZARU W REJONIE SANKTUARIUM BOŻEGO MIŁOSIERDZIA W ŁAGIEWNIKACH

- granica obszaru objętego zmianą Studium z dnia 3 marca 2010 r.
- układ hydrograficzny
- obszary zainwestowane
- obszary przeznaczone do zainwestowania

KT/G KT/GP KT/GZ

- drogi główne i główne przyspieszone - istniejące/projektowane, w tym przeznaczone do modernizacji
- wybrane drogi zbiorcze - istniejące/projektowane, w tym przeznaczone do modernizacji
- tramwaj tradycyjny i szybki - odcinki istniejące/projektowane, w tym przeznaczone do modernizacji
- kolej / szybka kolej aglomeracyjna
- przystanki kolei
- główne ścieżki rowerowe

- linie kolejowe towarowe
- linie i przystanki szybkiej kolei aglomeracyjnej
- główne przystanki przesiadkowe kolei
- inne przystanki kolejowe
- trasy i przystanki metra
- trasy tramwajowe istniejące i planowane
- główne węzły integracyjne komunikacji miejskiej
- trasy rowerowe - główne i łącznikowe
- stacja towarowa - fadunkowa, rozrządowa
- stacje pozostałe linii kolei aglomeracyjnej

- zajezdnie metra
- terminale tramwajowe i autobusowe
- porty rzeczny, przystań rzeczna
- porty lotnicze
- zajezdnie autobusowe, tramwajowe

SKALA 1 : 25000 — 0 — 500 — 1000m

K5 INFRASTRUKTURA TECHNICZNA I KOMUNALNA KIERUNKI I ZASADY ROZWOJU

URZĄD MIASTA KRAKOWA - BIURO PLANOWANIA PRZESTRZENNEGO

granice obszaru objętego sporządzanym miejscowym planem zagospodarowania przestrzennego

- granica zmiany Studium uwarunkowań i kierunków zagospodarowania przestrzennego Miasta Krakowa
- granica Miasta Krakowa
- granice gmin sąsiednich

USTALENIA STUDIUM DLA OBSZARU W REJONIE SANKTUARIUM BOŻEGO MIŁOSIERDZIA W ŁAGIEWNIKACH

- granica obszaru objętego zmianą Studium z dnia 3 marca 2010 r.
- Wisła, ważniejsze cieki i zbiorniki wodne
- tereny przeznaczone do zabudowy i zainwestowania
- tereny zabudowane i zainwestowane

GOSPODARKA ODPADAMI

- planowany zakład termicznego przekształcania odpadów komunalnych
- proponowane miejsce składowania mas ziemnych

SYSTEM GAZOWNICZY

- planowana sieć gazowa wysokiego ciśnienia
- planowana przebudowa stacji redukcyjno-pomiarowej
- planowany węzeł rozbudowy systemu gazowniczego

CMENTARNICTWO

- tereny planowanej rozbudowy cmentarzy

SYSTEM ELEKTROENERGETYCZNY

- planowana stacja 110kV/SN
- planowana elektroenergetyczna linia kablowa napięcia 110kV
- istniejąca napowietrzna linia elektroenergetyczna napięcia 110kV
- wybrane drogowe obiekty inżynierskie w ciągu przeznaczone do modernizacji
- planowana do skablowania
- obszar rozbudowy systemu elektroenergetycznego
- proponowana lokalizacja elektrowni wykorzystujących energię z odnawialnych zasobów energii (energia słoneczna)

- linie kolejowe
- istniejące budynki
- istniejący układ drogowy - osie ulic
- istniejąca linia kolejowa
- Wisła, ważniejsze cieki i zbiorniki wodne
- tereny zamknięte

USTALENIA STUDIUM DLA OBSZARU W REJONIE SANKTUARIUM BOŻEGO MIŁOSIERDZIA W ŁAGIEWNIKACH

- granica obszaru objętego zmianą Studium z dnia 3 marca 2010 r.
- tereny przeznaczone do zabudowy i zainwestowania
- tereny zabudowane i zainwestowane
- Wisła, ważniejsze cieki i zbiorniki wodne
- korytarze podstawowego układu drogowo - ulicznego

OBSZARY WYBRANYCH UWARUNKOWAŃ

- granty własności publicznej (Skarb Państwa, Skarb Miasta, Skarb Powiatu)
- granice i obszar zagrożony wodą stuletnią Q 1 %

MIEJSCOWE PLANY ZAGOSPODAROWANIA PRZESTRZENNEGO

- obszary uchwalonych miejscowych planów zagospodarowania przestrzennego
- obszary sporządzanych miejscowych planów zagospodarowania przestrzennego
- obszary sporządzanych miejscowych planów zagospodarowania przestrzennego z wstrzymaną procedurą

OBSZARY WSKAZANE DO PRZYGOTOWANIA PROGRAMÓW OPERACYJNYCH

- obszary objęte strategicznymi projektami miejskimi

OBSZARY WSKAZANE DO SPORZĄDZENIA PLANÓW MIEJSCOWYCH

- obszary, dla których zostało uchwalone lub modernizacja
- istniejące linie kolejowe
- Wisła, ważniejsze cieki i zbiorniki wodne
- tereny zamknięte

KIERUNKI ZAGOSPODAROWANIA WYODRĘBNIONYCH KATEGORII TERENÓW

MN	tereny zabudowy mieszkaniowej jednorodzinnej
MNW	tereny zabudowy mieszkaniowej jednorodzinnej i wielorodzinnej niskiej intensywności
MW	tereny zabudowy mieszkaniowej wielorodzinnej
UM	tereny zabudowy usługowej oraz zabudowy mieszkaniowej wielorodzinnej
U	tereny usług
Uk	tereny usług w tym handlu wielkopowierzchniowego
PU	tereny przemysłu i usług
ZC	tereny cmentarzy
ZU	tereny zieleni urządzonej
ZR	tereny zieleni nieurządzonej
W	tereny wód powierzchniowych śródlądowych
KK	tereny kolejowe
KD	tereny komunikacji

USTALENIA STUDIUM DLA OBSZARU W REJONIE SANKTUARIUM BOŻEGO MIŁOSIERDZIA W ŁAGIEWNIKACH

- granica obszaru objętego zmianą Studium z dnia 3 marca 2010 r.
- tereny przeznaczone do zabudowy i zainwestowania
- tereny zabudowane i zainwestowane
- Wisła, ważniejsze cieki i zbiorniki wodne
- korytarze podstawowego układu drogowo - ulicznego

OBSZARY WYBRANYCH UWARUNKOWAŃ

- granty własności publicznej (Skarb Państwa, Skarb Miasta, Skarb Powiatu)
- granice i obszar zagrożony wodą stuletnią Q 1 %

MIEJSCOWE PLANY ZAGOSPODAROWANIA PRZESTRZENNEGO

- obszary uchwalonych miejscowych planów zagospodarowania przestrzennego
- obszary sporządzanych miejscowych planów zagospodarowania przestrzennego
- obszary sporządzanych miejscowych planów zagospodarowania przestrzennego z wstrzymaną procedurą

OBSZARY WSKAZANE DO SPORZĄDZENIA PLANÓW MIEJSCOWYCH

- obszary, w których przewiduje się realizację celów publicznych

w tym dla tras drogowych i ulicznych

SKALA 1 : 25000 — 0 — 500 — 1000m

K6 PLANOWANIE MIEJSCOWE I PROGRAMY OPERACYJNE

URZĄD MIASTA KRAKOWA - BIURO PLANOWANIA PRZESTRZENNEGO

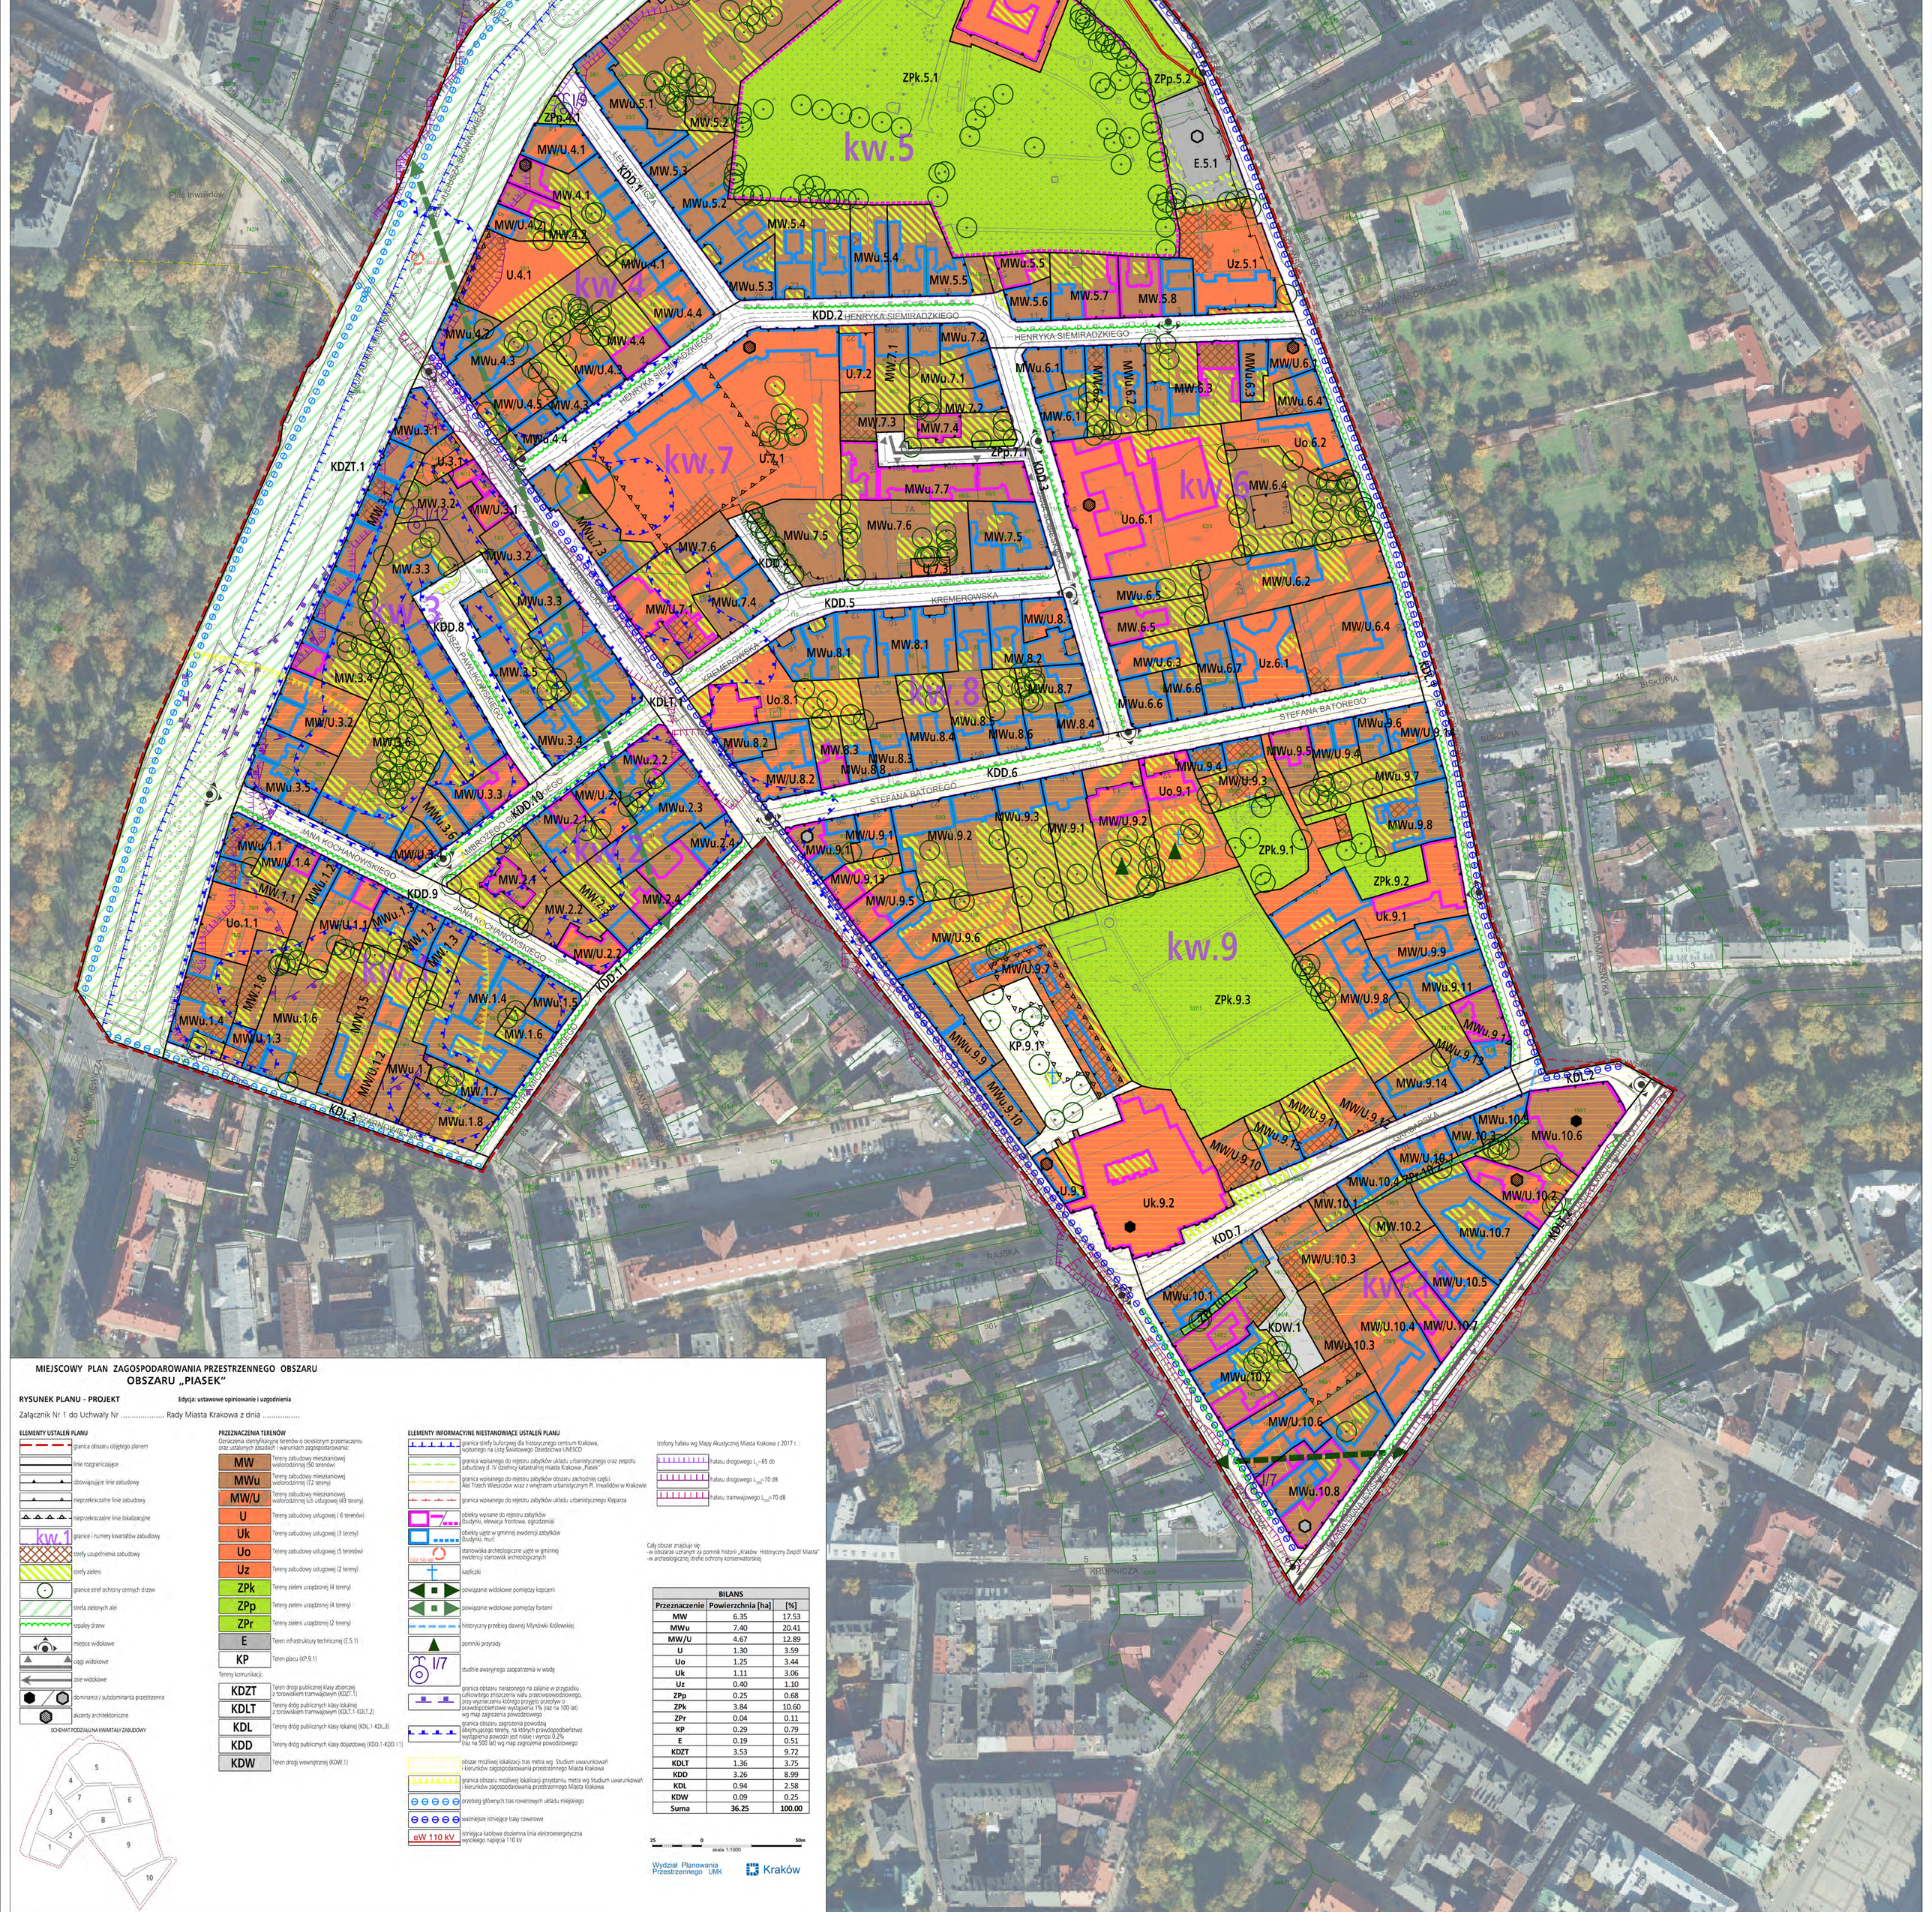

MIEJSCOWY PLAN ZAGOSPODAROWANIA PRZESTRZENNEGO OBSZARU OBSZARU „PIASEK"

RYSUNEK PLANU - PROJEKT — **Edycja: ustawowe opiniowanie i uzgodnienia**

Załącznik Nr 1 do Uchwały Nr ..... Rady Miasta Krakowa z dnia .....

ELEMENTY USTALEŃ PLANU

- granica obszaru objętego planem
- linie rozgraniczające
- obowiązujące linie zabudowy
- nieprzekraczalne linie zabudowy
- nieprzekraczalne linie lokalizacyjne
- kw.1 — granice i numery kwartałów zabudowy
- strefy uzupełnienia zabudowy
- strefy zieleni
- granice stref ochrony cennych drzew
- strefa zielonych alei
- szpalery drzew
- miejsca widokowe
- ciągi widokowe
- osie widokowe
- dominanta / subdominanta przestrzenna
- akcenty architektoniczne

SCHEMAT PODZIAŁU NA KWARTAŁY ZABUDOWY

PRZEZNACZENIA TERENÓW

Oznaczenia identyfikacyjne terenów o określonym przeznaczeniu oraz ustalonych zasadach i warunkach zagospodarowania:

MW	Tereny zabudowy mieszkaniowej wielorodzinnej (50 terenów)
MWu	Tereny zabudowy mieszkaniowej wielorodzinnej (72 tereny)
MW/U	Tereny zabudowy mieszkaniowej wielorodzinnej lub usługowej (43 tereny)
U	Tereny zabudowy usługowej (6 terenów)
Uk	Tereny zabudowy usługowej (3 tereny)
Uo	Tereny zabudowy usługowej (5 terenów)
Uz	Tereny zabudowy usługowej (2 tereny)
ZPk	Tereny zieleni urządzonej (4 tereny)
ZPp	Tereny zieleni urządzonej (4 tereny)
ZPr	Tereny zieleni urządzonej (2 tereny)
E	Teren infrastruktury technicznej (E.5.1)
KP	Teren placu (KP.9.1)

Tereny komunikacji:

KDZT	Teren drogi publicznej klasy zbiorczej z torowiskiem tramwajowym (KDZT.1)
KDLT	Tereny dróg publicznych klasy lokalnej z torowiskiem tramwajowym (KDLT.1-KDLT.2)
KDL	Tereny dróg publicznych klasy lokalnej (KDL.1-KDL.3)
KDD	Tereny dróg publicznych klasy dojazdowej (KDD.1-KDD.11)
KDW	Teren drogi wewnętrznej (KDW.1)

ELEMENTY INFORMACYJNE NIESTANOWIĄCE USTALEŃ PLANU

- granica strefy buforowej dla historycznego centrum Krakowa, wpisanego na Listę Światowego Dziedzictwa UNESCO
- granica wpisanego do rejestru zabytków układu urbanistycznego oraz zespołu zabudowy d. IV Dzielnicy katastralnej miasta Krakowa-„Piasek"
- granica wpisanego do rejestru zabytków obszaru zachodniej części Alei Trzech Wieszczów wraz z wnętrzem urbanistycznym Pl. Inwalidów w Krakowie
- granica wpisanego do rejestru zabytków układu urbanistycznego Kleparza
- obiekty wpisane do rejestru zabytków (budynki, elewacja frontowa, ogrodzenia)
- obiekty ujęte w gminnej ewidencji zabytków (budynki, mur)
- AZP-56-68 — stanowiska archeologiczne ujęte w gminnej ewidencji stanowisk archeologicznych
- kapliczki
- powiązanie widokowe pomiędzy kopcami
- powiązanie widokowe pomiędzy fortami
- historyczny przebieg dawnej Młynówki Królewskiej
- pomniki przyrody
- studnie awaryjnego zaopatrzenia w wodę
- granica obszaru narażonego na zalanie w przypadku całkowitego zniszczenia wału przeciwpowodziowego, przy wyznaczaniu którego przyjęto przepływ o prawdopodobieństwie wystąpienia 1% (raz na 100 lat) wg map zagrożenia powodziowego
- granica obszaru zagrożenia powodzią obejmującego tereny, na których prawdopodobieństwo wystąpienia powodzi jest niskie i wynosi 0,2% (raz na 500 lat) wg map zagrożenia powodziowego
- obszar możliwej lokalizacji tras metra wg Studium uwarunkowań i kierunków zagospodarowania przestrzennego Miasta Krakowa
- granica obszaru możliwej lokalizacji przystanku metra wg Studium uwarunkowań i kierunków zagospodarowania przestrzennego Miasta Krakowa
- przebieg głównych tras rowerowych układu miejskiego
- ważniejsze istniejące trasy rowerowe
- eW 110 kV — istniejąca kablowa dozienna linia elektroenergetyczna wysokiego napięcia 110 kV

Izofony hałasu wg Mapy Akustycznej Miasta Krakowa z 2017 r. :

- hałasu drogowego L_{DWN}=65 db
- hałasu drogowego L_{DWN}=70 dB
- hałasu tramwajowego L_{DWN}=70 dB

Cały obszar znajduje się:
-w obszarze uznanym za pomnik historii „Kraków Historyczny Zespół Miasta"
-w archeologicznej strefie ochrony konserwatorskiej

BILANS

Przeznaczenie	Powierzchnia [ha]	[%]
MW	6.35	17.53
MWu	7.40	20.41
MW/U	4.67	12.89
U	1.30	3.59
Uo	1.25	3.44
Uk	1.11	3.06
Uz	0.40	1.10
ZPp	0.25	0.68
ZPk	3.84	10.60
ZPr	0.04	0.11
KP	0.29	0.79
E	0.19	0.51
KDZT	3.53	9.72
KDLT	1.36	3.75
KDD	3.26	8.99
KDL	0.94	2.58
KDW	0.09	0.25
Suma	36.25	100.00

25 — 0 — 50m
skala 1:1000

Wydział Planowania Przestrzennego UMK — Kraków