


# MIEJSCOWY PLAN ZAGOSPODAROWANIA PRZESTRZENNEGO OBSZARU "II KAMPUS AGH" ZAŁĄCZNIK NR 1 - RYSUNEK PLANU PRZEZNACZENIE I ZASADY ZAGOSPODAROWANIA TERENU

Skala 1 : 2 000

100 0 m 100 200 300 400 m

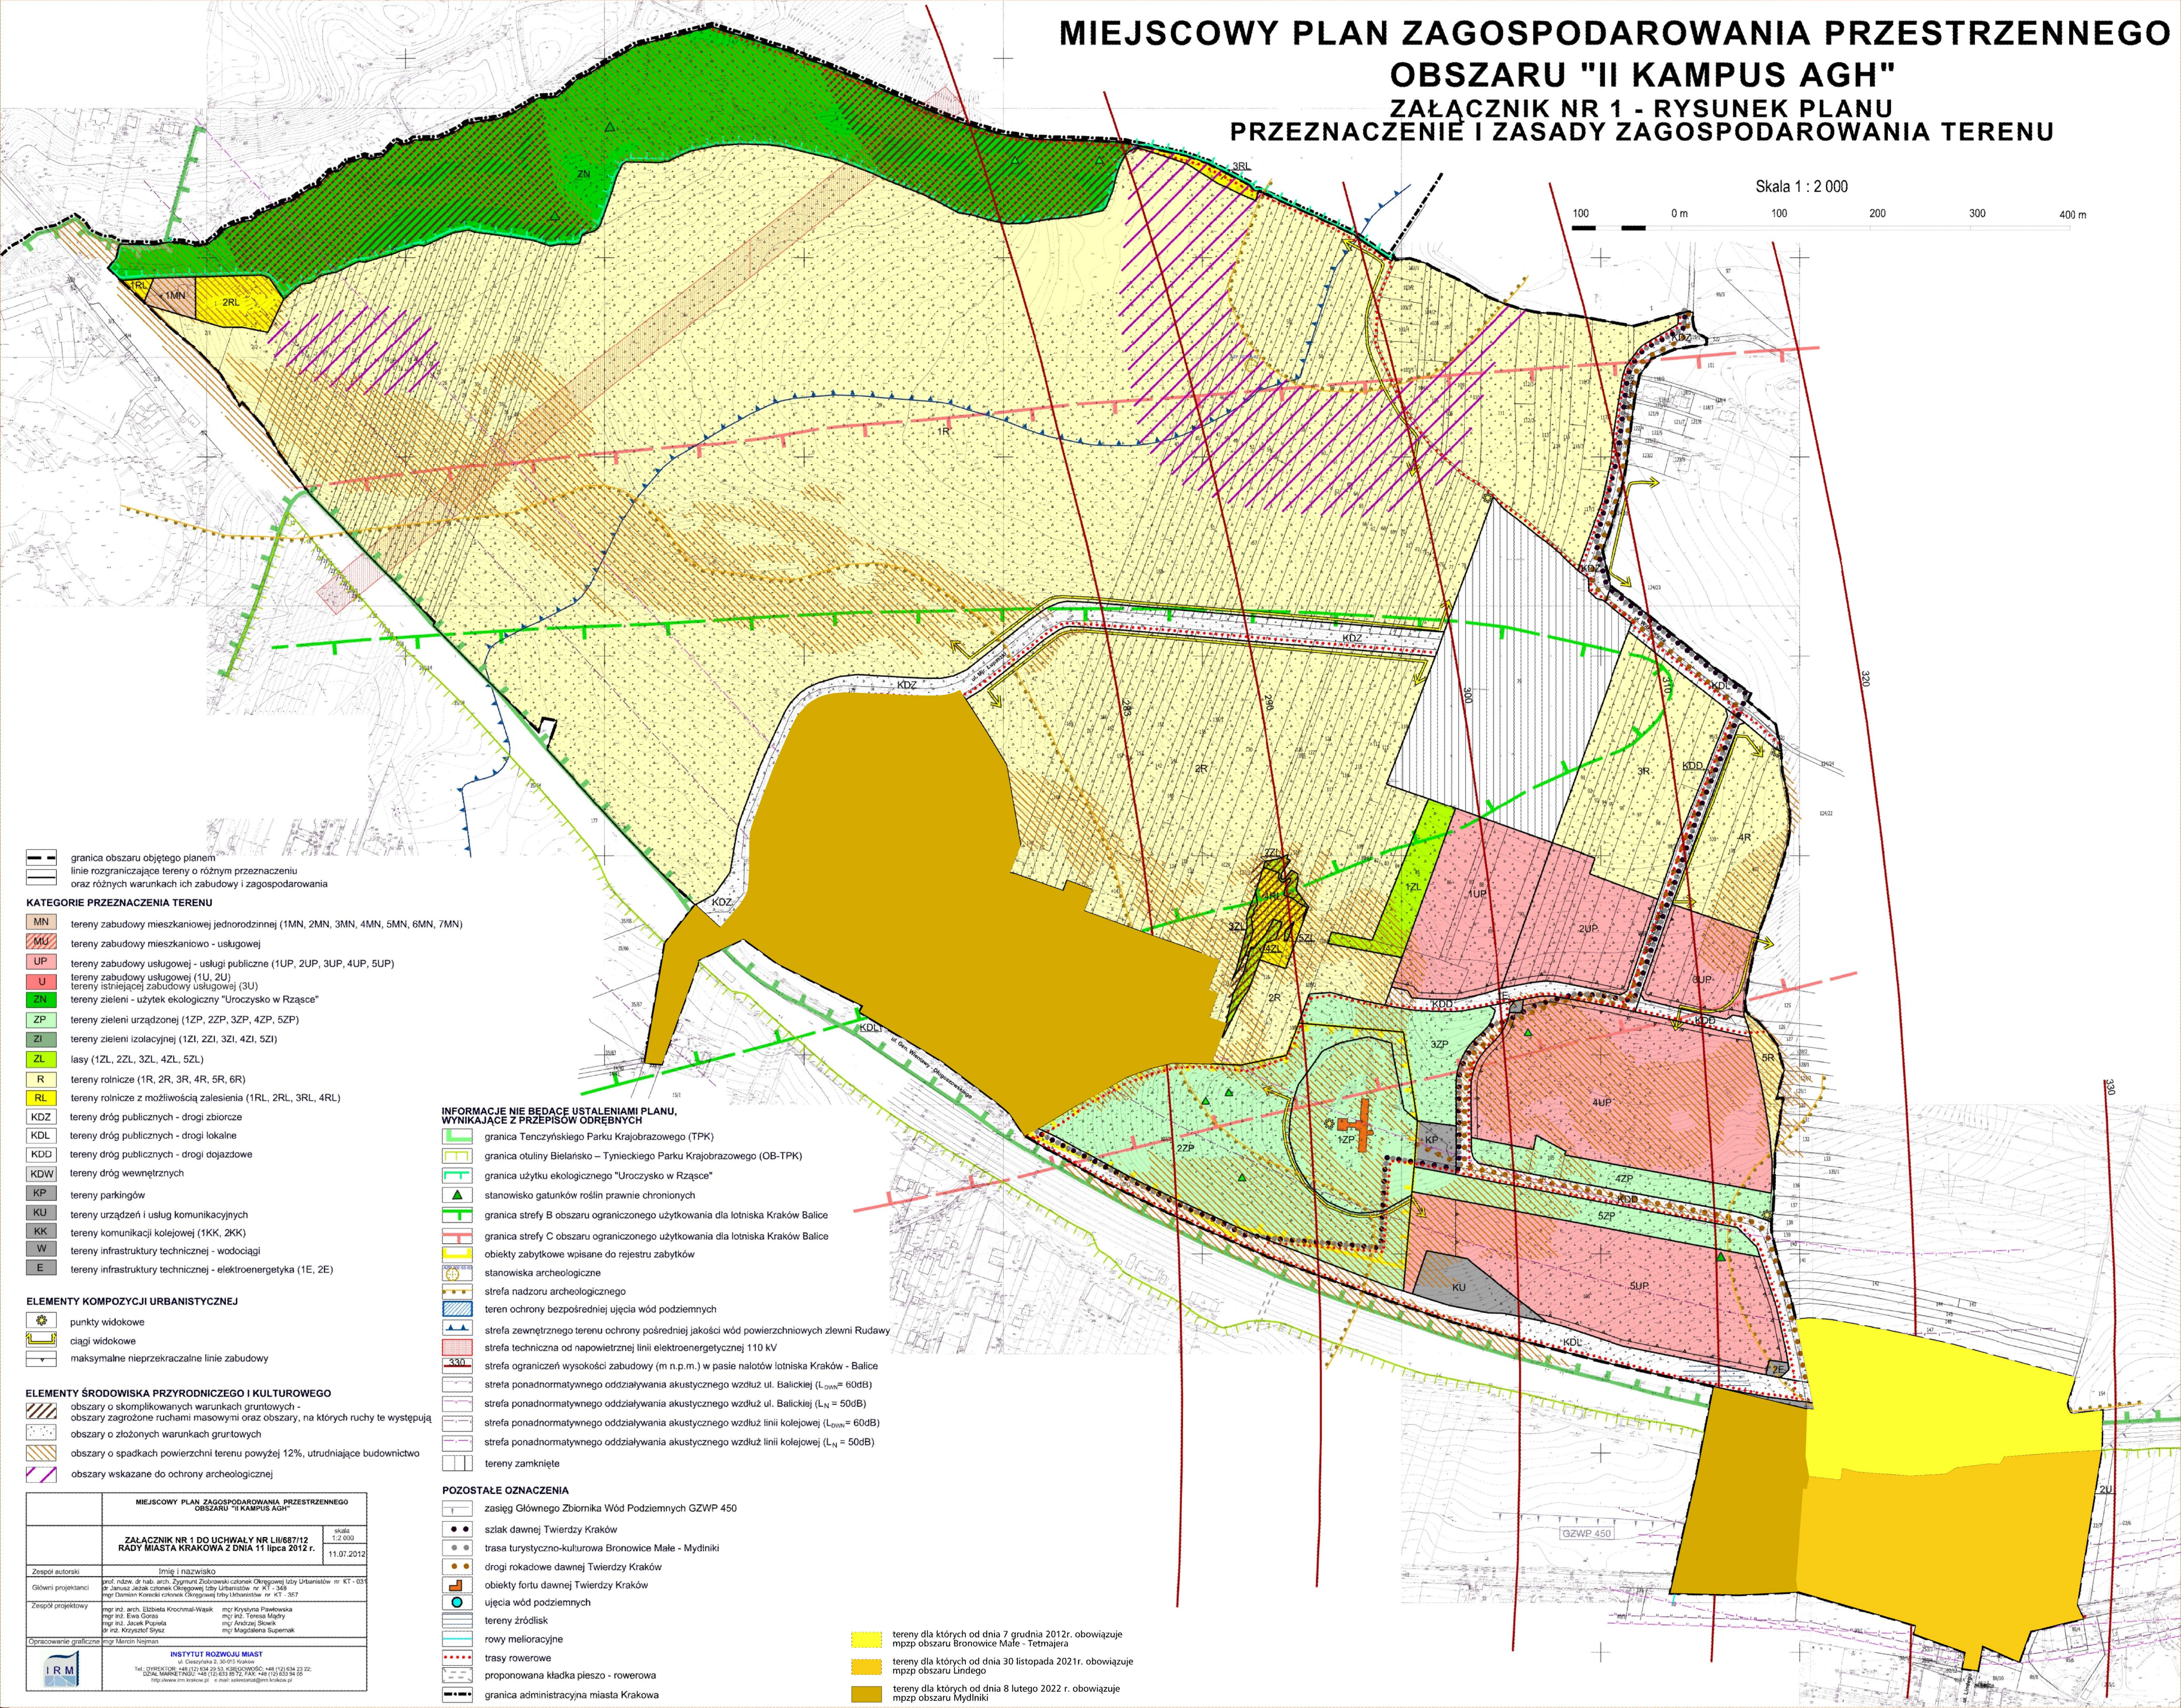

— granica obszaru objętego planem  
— linie rozgraniczające tereny o różnym przeznaczeniu oraz różnych warunkach ich zabudowy i zagospodarowania

**KATEGORIE PRZEZNACZENIA TERENU**

- MN tereny zabudowy mieszkaniowej jednorodzinnej (1MN, 2MN, 3MN, 4MN, 5MN, 6MN, 7MN)
- MU tereny zabudowy mieszkaniowo - usługowej
- UP tereny zabudowy usługowej - usługi publiczne (1UP, 2UP, 3UP, 4UP, 5UP)
- U tereny zabudowy usługowej (1U, 2U)
- U tereny istniejącej zabudowy usługowej (3U)
- ZN tereny zieleni - użytk ekologiczny "Uroczysko w Rządce"
- ZP tereny zieleni urządzonej (1ZP, 2ZP, 3ZP, 4ZP, 5ZP)
- ZI tereny zieleni izolacyjnej (1ZI, 2ZI, 3ZI, 4ZI, 5ZI)
- ZL lasy (1ZL, 2ZL, 3ZL, 4ZL, 5ZL)
- R tereny rolnicze (1R, 2R, 3R, 4R, 5R, 6R)
- RL tereny rolnicze z możliwością zalesienia (1RL, 2RL, 3RL, 4RL)
- KDZ tereny dróg publicznych - drogi zbiorcze
- KDL tereny dróg publicznych - drogi lokalne
- KDD tereny dróg publicznych - drogi dojazdowe
- KDW tereny dróg wewnętrznych
- KP tereny parkingów
- KU tereny urzędzeń i usług komunikacyjnych
- KK tereny komunikacji kolejowej (1KK, 2KK)
- W tereny infrastruktury technicznej - wodociągi
- E tereny infrastruktury technicznej - elektroenergetyka (1E, 2E)

**ELEMENTY KOMPOZYCJI URBANISTYCZNEJ**

- punkty widokowe
- ciągi widokowe
- maksymalne nieprzekraczalne linie zabudowy

**ELEMENTY ŚRODOWISKA PRZYRODNICZEGO I KULTUROWEGO**

- obszary o skomplikowanych warunkach gruntowych - obszary zagrożone ruchami masowymi oraz obszary, na których ruchy te występują
- obszary o złożonych warunkach gruntowych
- obszary o spadkach powierzchni terenu powyżej 12%, utrudniające budownictwo
- obszary wskazane do ochrony archeologicznej

**INFORMACJE NIE BĘDĄCE USTALENIAMI PLANU, WYNIKAJĄCE Z PRZEPISÓW ODREBNYCH**

- granica Tenczyńskiego Parku Krajobrazowego (TPK)
- granica otuliny Bielańsko - Tynieckiego Parku Krajobrazowego (OB-TPK)
- granica użytku ekologicznego "Uroczysko w Rządce"
- stanowisko gatunków roślin prawnie chronionych
- granica strefy B obszaru ograniczonego użytkowania dla lotniska Kraków - Balice
- granica strefy C obszaru ograniczonego użytkowania dla lotniska Kraków - Balice
- obiekty zabytkowe wpisane do rejestru zabytków
- stanowiska archeologiczne
- strefa nadzoru archeologicznego
- teren ochrony bezpośredniej ujęcia wód podziemnych
- strefa zewnętrznej terenu ochrony pośredniej jakości wód powierzchniowych zlewni Rudawy
- strefa techniczna od napowietrznej linii elektroenergetycznej 110 kV
- strefa ograniczeń wysokości zabudowy (m n.p.m.) w pasie nalotów lotniska Kraków - Balice
- strefa ponadnormatywnego oddziaływania akustycznego wzdłuż ul. Bałickiej ( $L_{DWA} = 60dB$ )
- strefa ponadnormatywnego oddziaływania akustycznego wzdłuż ul. Bałickiej ( $L_N = 50dB$ )
- strefa ponadnormatywnego oddziaływania akustycznego wzdłuż linii kolejowej ( $L_{DWA} = 60dB$ )
- strefa ponadnormatywnego oddziaływania akustycznego wzdłuż linii kolejowej ( $L_N = 50dB$ )
- tereny zamknięte

**POZOSTAŁE OZNACZENIA**

- zasięg Głównego Zbiornika Wód Podziemnych GZWP 450
- szlak dawnej Twierdzy Kraków
- trasa turystyczno-kulturowa Bronowice Małe - Mydlniki
- drogi rokadowe dawnej Twierdzy Kraków
- obiekty fortu dawnej Twierdzy Kraków
- ujęcia wód podziemnych
- tereny źródlisk
- rowy melioracyjne
- trasy rowerowe
- proponowana kładka pieszo - rowerowa
- granica administracyjna miasta Krakowa

- tereny dla których od dnia 7 grudnia 2012r. obowiązuje mpzp obszaru Bronowice Małe - Tetmajera
- tereny dla których od dnia 30 listopada 2021r. obowiązuje mpzp obszaru Lindego
- tereny dla których od dnia 8 lutego 2022 r. obowiązuje mpzp obszaru Mydlniki

<b>MIEJSCOWY PLAN ZAGOSPODAROWANIA PRZESTRZENNEGO OBSZARU "II KAMPUS AGH"</b>	
<b>ZAŁĄCZNIK NR 1 DO UCHWAŁY NR LIII/687/12 RADY MIASTA KRAKOWA Z DNIA 11 lipca 2012 r.</b>	
skala	1:2 000
data	11.07.2012
Zespół autorów	Imię i nazwisko
Główni projektanci	mgr inż. dr hab. arch. Zygmunt Zdobychowski, c.c.c.c. Okręgowej Izby Urbanistów nr KT - 037 mgr Jarosław Jęzak, c.c.c.c. Okręgowej Izby Urbanistów nr KT - 348 mgr Damian Kordecki, c.c.c.c. Okręgowej Izby Urbanistów nr KT - 367
Zespół projektowy	mgr inż. arch. Elżbieta Krocmał-Wiąsik mgr Krystyna Piawłowska mgr inż. Ewa Goras mgr inż. Teresa Mądry mgr inż. Jacek Papiński mgr Andrzej Siwek mgr inż. Krzysztof Szyz mgr Magdalena Superniak
Opracowanie graficzne	mgr Marcin Neuman
<b>INSTYTUT ROZWOJU MIAST</b>	
ul. Cieszyńska 2, 30-075 Kraków	
Tel.: DYREKTOR: +48 (12) 633 82 33, KOSZTOWNOŚĆ: +48 (12) 634 23 22 DZIAŁ MARKETINGU: +48 (12) 633 85 72, FAX: +48 (12) 633 94 65 http://www.irm.krakow.pl e-mail: sekretariat@irm.krakow.pl	