


MIEJSCOWY PLAN ZAGOSPODAROWANIA PRZESTRZENNEGO OSIEDLA KRZESŁAWICE

ZAŁĄCZNIK NR 2 DO UCHWAŁY RADY MIASTA KRAKOWA NR LXXII/700/05 Z DNIA 2. MARCA 2005 R.
"ZASADY UZBROJENIA"

1 : 2000

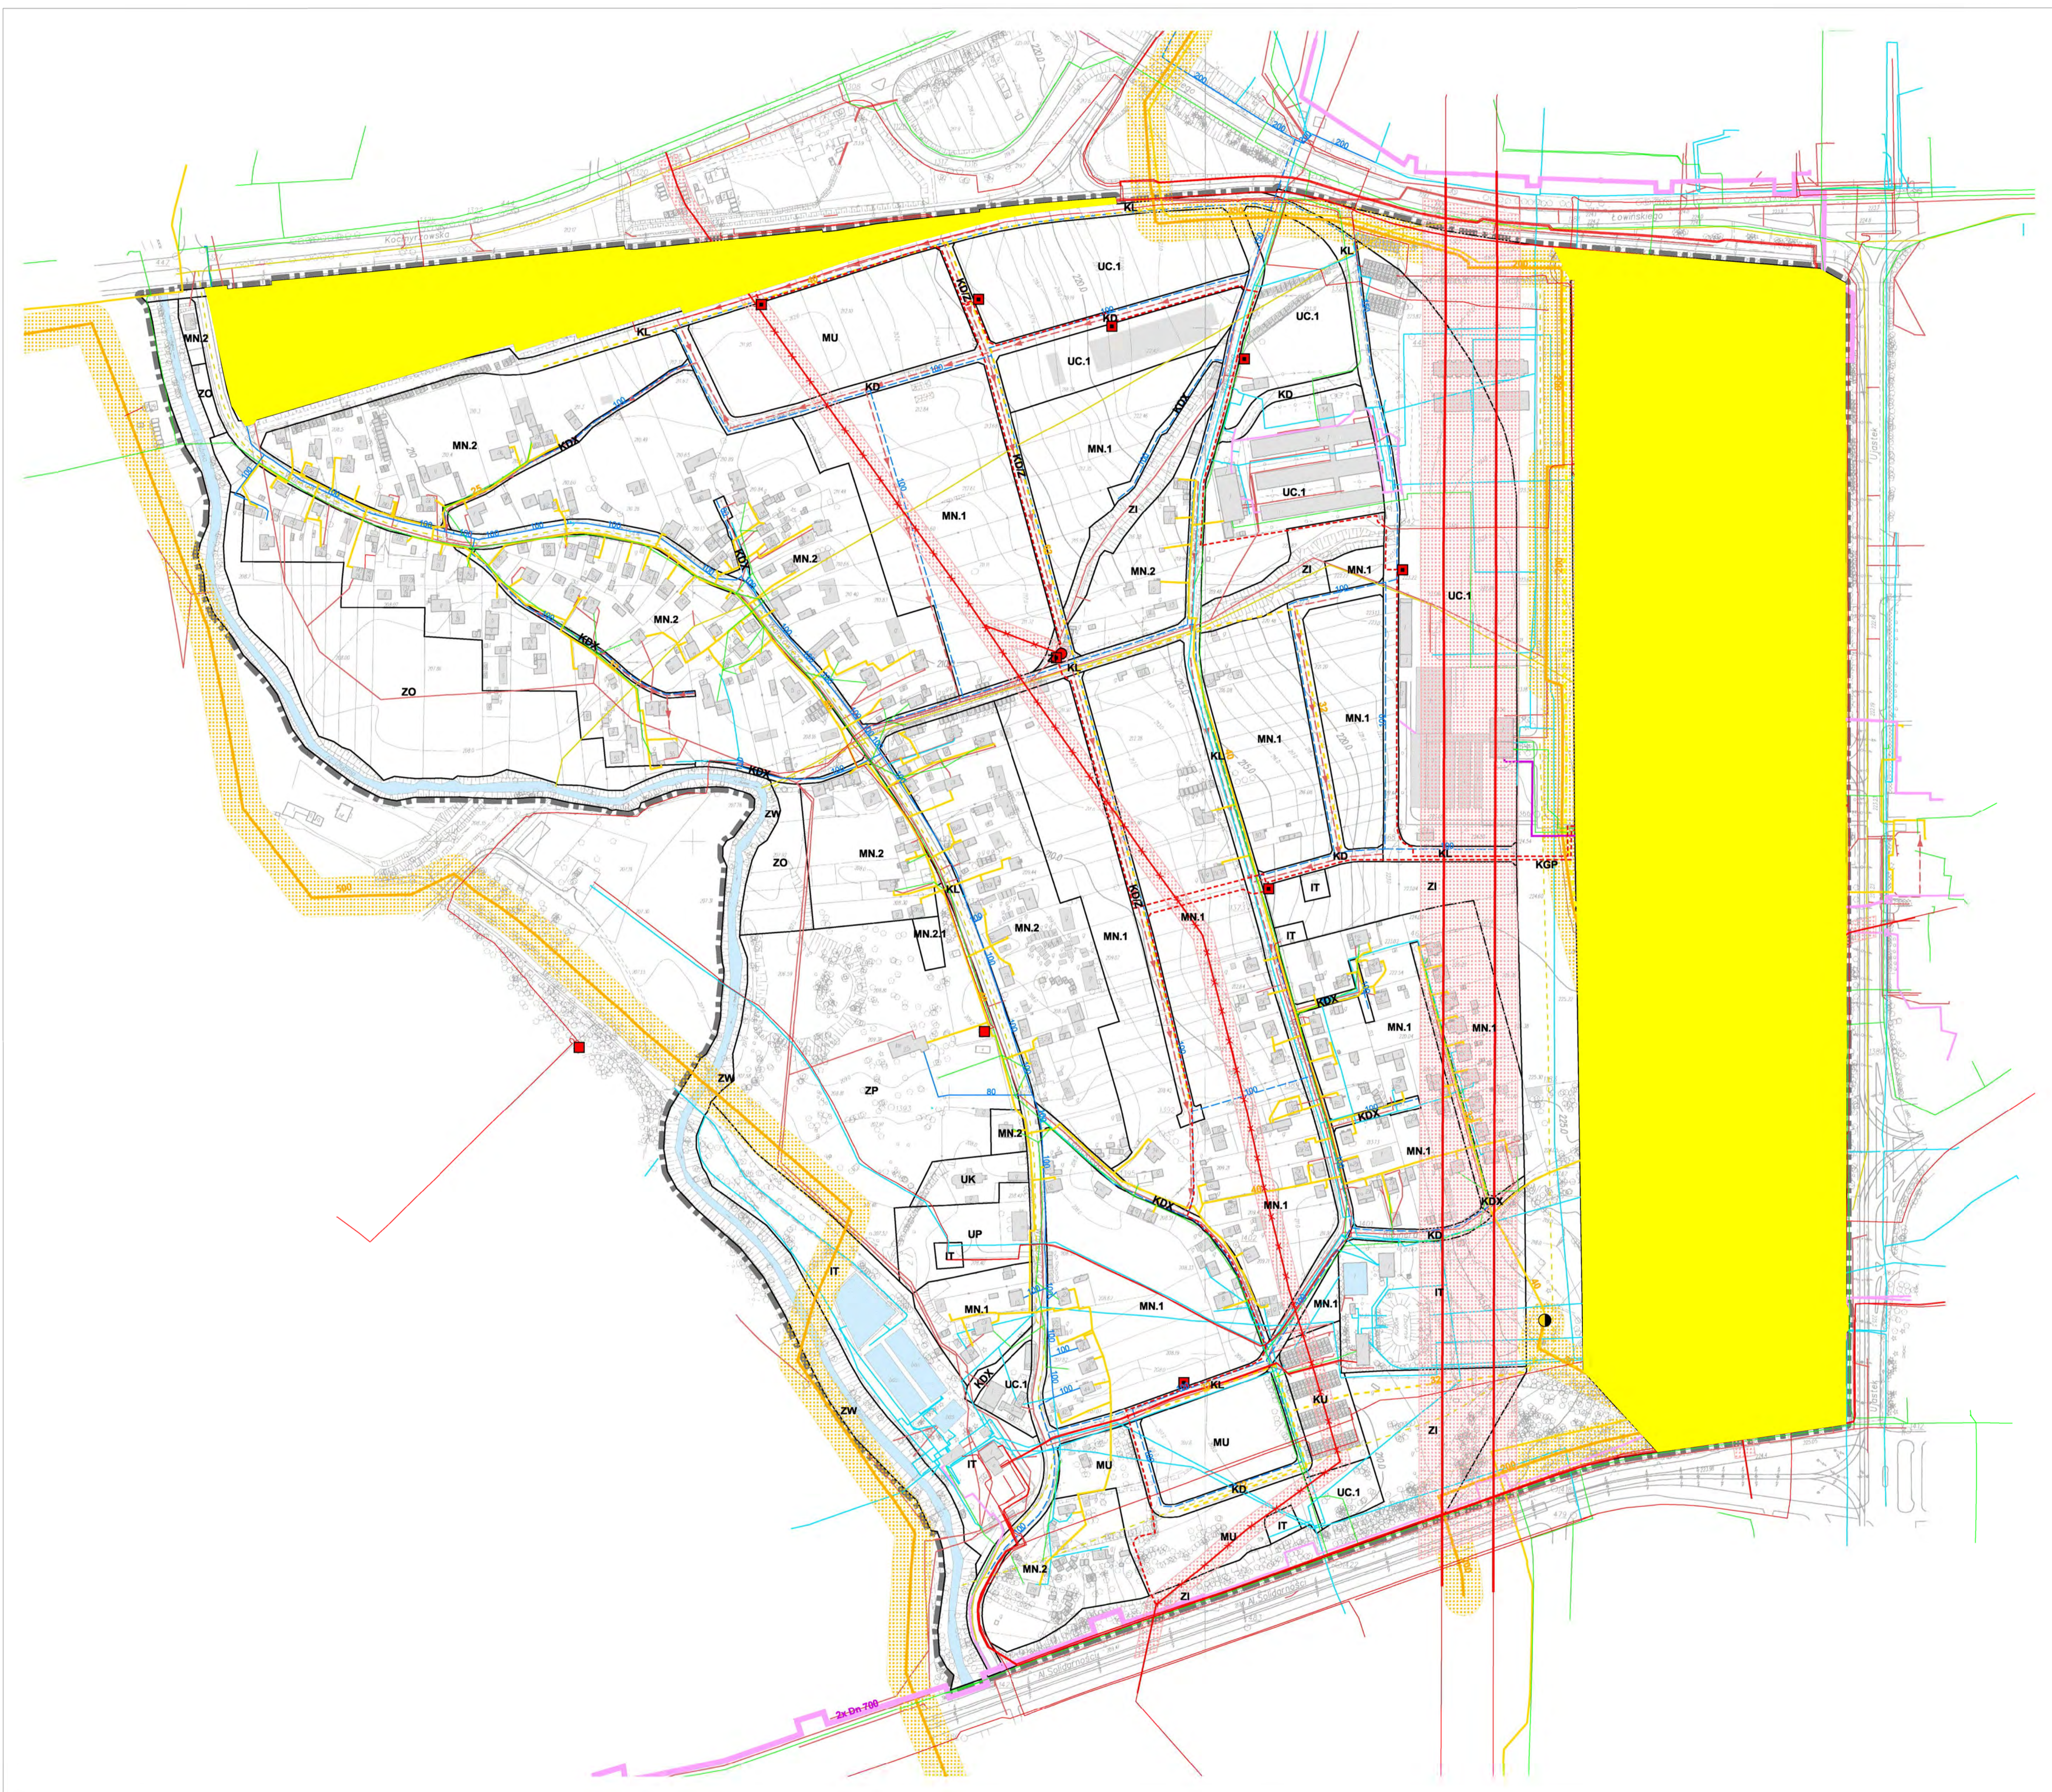

ELEKTROENERGETYKA

- linie napowietrzne 110 kV ze strefą techniczną - istniejące
- linie napowietrzne 15 kV ze strefą techniczną - istniejące
- istniejący odcinek linii napowietrznej 15 kV ze strefą techniczną - do przebudowy na linię kablową
- stacja transformatorowa napowietrzna 15/0,4 kV - istniejąca, do przebudowy na wnetrzową
- stacje transformatorowe wnetrzowe 15/0,4 kV - istniejące
- stacje transformatorowe wnetrzowe 15/0,4 kV - projektowane
- linie kablowe - istniejące
- linie kablowe 15 kV - projektowane

TELEKOMUNIKACJA

- linie telekomunikacyjne - istniejące

ZAOPIATRZENIE W GAZ

- gazociąg wysokoprężny istniejący z obszarem ograniczonego użytkowania
- gazociąg wysokoprężny projektowany z obszarem ograniczonego użytkowania
- gazociąg średnioprężny istniejący
- gazociąg średnioprężny projektowany
- stacja redukcyjno pomiarowa I stopnia istniejąca - do likwidacji

ZAOPIATRZENIE W CIEPŁO

- sieć ciepła istniejąca
- sieć ciepła HTS istniejąca

SIEĆ WODOCIĄGOWA

- miejska sieć wodociągowa - istniejąca
- sieć wodociągowa HTS - istniejąca
- miejska sieć wodociągowa - projektowana

SIEĆ KANALIZACYJNA

- kanalizacja sanitarna - istniejąca
- kanalizacja sanitarna - projektowana
- kanalizacja deszczowa - istniejąca
- kanalizacja deszczowa - projektowana

tereny dla których od dnia 5 lipca 2022 r. obowiązuje miejscowy plan zagospodarowania przestrzennego dla obszaru "ŁÓWŃSKIĘGO"