MIEJSCOWY PLAN ZAGOSPODAROWANIA PRZESTRZENNEGO OBSZARU SIDZINA-PÓŁNOC

ZASADY UZBROJENIA TERENU - RYSUNEK INFRASTRUKTURY TECHNICZNEJ

ZAŁĄCZNIK NR 2 DO UCHWAŁY NR CXV/1192/06 RADY MIASTA KRAKOWA Z DNIA 30 SIERPNIA 2006 r.

SKALA 1:2000

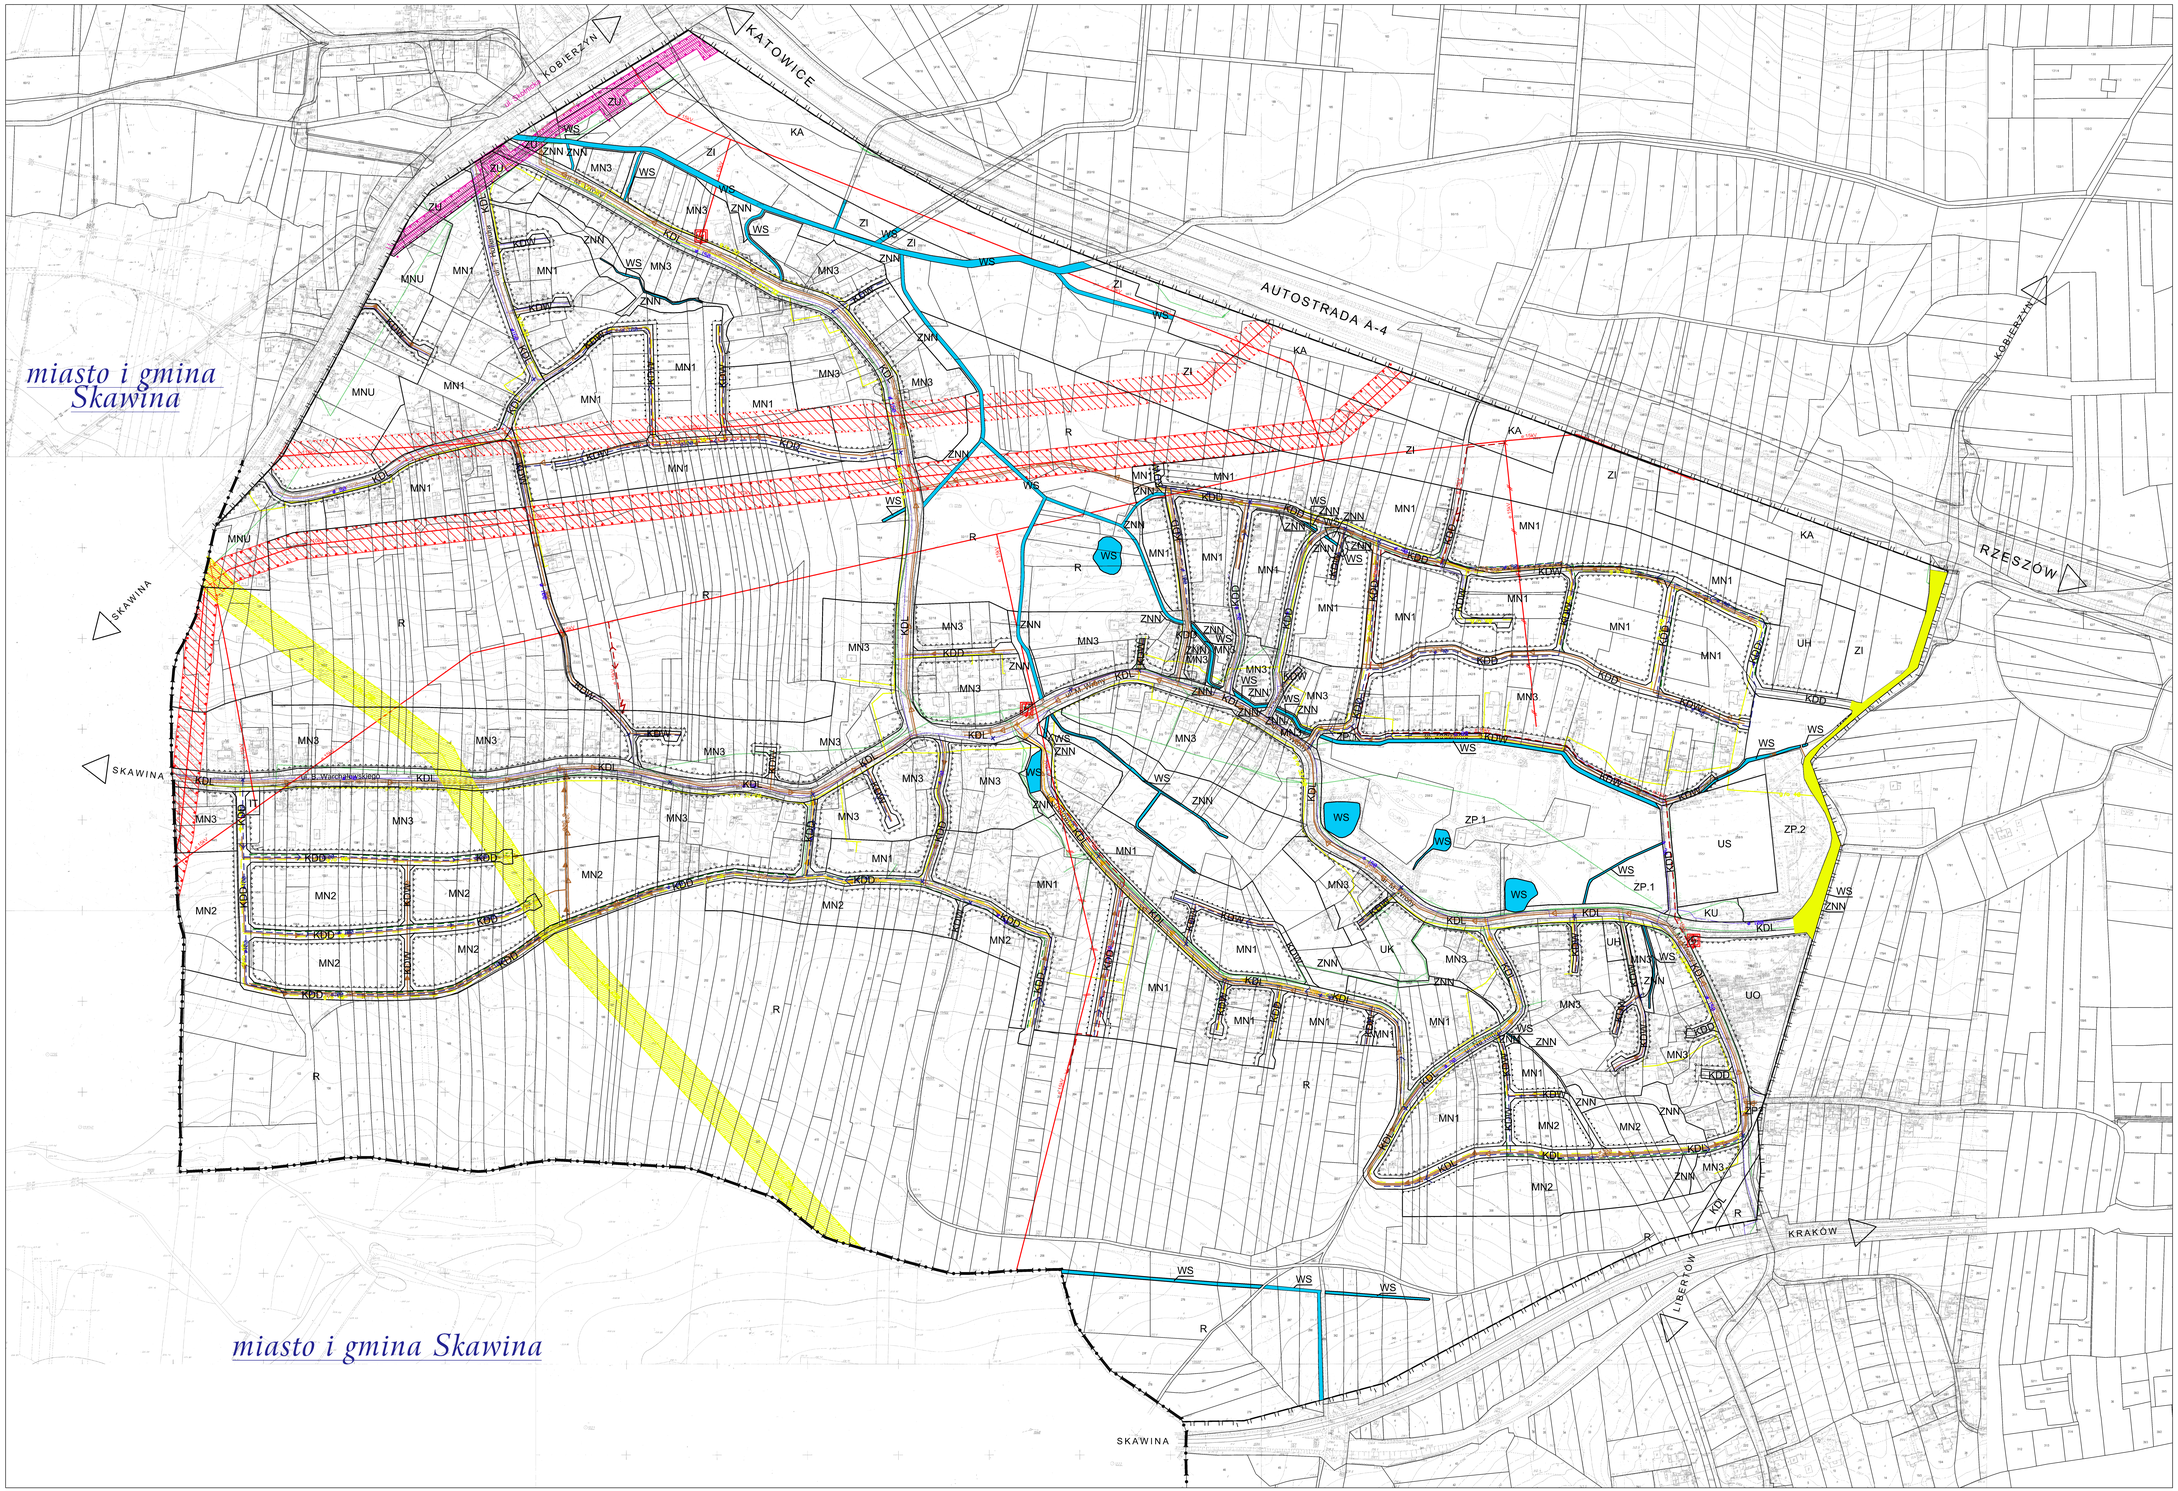

LEGENDA:

OZNACZENIA FORMALNE
- GRANICA ADMINISTRACYJNA MIASTA KRAKOWA
- GRANICA OBSZARU OBJĘTEGO PLANEM MIEJSCOWYM
- LINIE ROZGRANICZAJĄCE TERENY O RÓŻNYM SPOSOBIE UŻYTKOWANIA

TERENY ZABUDOWY MIESZKANIOWEJ
- MN.1 TERENY ZABUDOWY MIESZKANIOWEJ JEDNORODZINNEJ
- MN.2 TERENY ZABUDOWY MIESZKANIOWEJ JEDNORODZINNEJ O CHARAKTERZE WILLOWYM
- MN.3 TERENY ZABUDOWY MIESZKANIOWEJ JEDNORODZINNEJ W OBSZARZE HISTORYCZNEGO UKŁADU CENTRUM WSI SIDZINA I JEGO PRZEDŁUŻENIA
- MNU TERENY ZABUDOWY MIESZKALNO-USŁUGOWEJ

TERENY ZABUDOWY USŁUGOWEJ
- UK TERENY ZABUDOWY SAKRALNEJ
- UO TERENY USŁUG OŚWIATY
- UH TERENY USŁUG HANDLU
- US TERENY USŁUG SPORTU I REKREACJI

TERENY ZIELENI I WÓD
- R TERENY ROLNICZE
- ZP.1 TERENY ZIELENI PARKOWEJ W STREFACH OCHRONY KONSERWATORSKIEJ K1 I K2
- ZP.2 TERENY ZIELENI PARKOWEJ
- ZI TERENY ZIELENI IZOLACYJNEJ
- ZU TERENY ZIELENI URZĄDZONEJ W STREFIE OD SIECI CIEPŁOWNICZEJ
- ZNN TERENY ZIELENI NIEURZĄDZONEJ
- WS TERENY WÓD POWIERZCHNIOWYCH ORÓDLĄDOWYCH (cowy melioracyjne oraz stawy)

TERENY TRAS KOMUNIKACYJNYCH
- KA TEREN AUTOSTRADY
- KU TERENY URZĄDZEŃ KOMUNIKACYJNYCH
- KDL DROGI KLASY LOKALNEJ - KDL
- KDD DROGI KLASY DOJAZDOWEJ - KDD
- KDW DROGI KLASY DOJAZDOWEJ WEWNĘTRZNE - KDW

TERENY INNE
- IT TERENY OBIEKTÓW I URZĄDZEŃ INFRASTRUKTURY TECHNICZNEJ

ENERGETYKA
- ISTNIEJĄCA LINIA WN 110kV ZE STREFY OCHRONNY
- ISTNIEJĄCA LINIA NAPOWIETRZNA 15kV
- ISTNIEJĄCA LINIA NAPOWIETRZNA 15kV DO LIKWIDACJI
- PROJEKTOWANA LINIA NAPOWIETRZNA 15kV
- PROJEKTOWANA LINIA KABLOWA 15kV
- ISTNIEJĄCA STACJA TRANSFORMATOROWA
- PROJEKTOWANA STACJA TRANSFORMATOROWA

GAZ
- ISTNIEJĄCA SIEĆ GAZOWA WYSOKOPRĘ—NA ZE STREFY OCHRONNY
- ISTNIEJĄCA SIEĆ GAZOWA OREDNIOPRĘ—NA
- PROJEKTOWANA SIEĆ GAZOWA OREDNIOPRĘ—NA

WODOCIĄGI
- ISTNIEJĄCA SIEĆ WODOCIĄGOWA
- PROJEKTOWANA SIEĆ WODOCIĄGOWA

KANALIZACJA
- ISTNIEJĄCA SIEĆ KANALIZACYJNA SANITARNA
- ZAPROJEKTOWANA SIEĆ KANALIZACYJNA SANITARNA
- PROJEKTOWANA SIEĆ KANALIZACYJNA SANITARNA
- PROJEKTOWANA SIEĆ KANALIZACYJNA DESZCZOWA

CIEPŁOWNICTWO
- ISTNIEJĄCA MAGISTRALA CIEPLNA ZE STREFĄ EKSPLOATACYJNĄ

TELEKOMUNIKACJA
- ISTNIEJĄCA KANALIZACJA TELETECHNICZNA
- ISTNIEJĄCA SIEĆ TELETECHNICZNA NAPOWIETRZNA
- PROJEKTOWANA KANALIZACJA TELETECHNICZNA

OZNACZENIA INNE
- OBSZAR WYSTĘPOWANIA PODTOPIEŃ

TEREN DLA KTÓREGO OD DNIA 6 GRUDNIA 2010 ROKU OBOWIĄZUJE MPZP "OPATKOWICE-PÓŁNOC"

Podkład mapowy został przygotowany z wykorzystaniem urzędowej kopii mapy zasadniczej.

Kopia pierworysu dla obszaru planu jest przechowywana w Biurze Planowania Przestrzennego Urzędu Miasta Krakowa i posiada poświadczenie zgodności z oryginałem przyjętym do państwowego zasobu geodezyjnego i kartograficznego.

0 m 50 m 100 m 150 m 200 m 250 m

BIURO PODWÓJU KRAKOWA S.A.	INWESTOR	GMINA MIEJSKA KRAKÓW		
	TEMAT	MIEJSCOWY PLAN ZAGOSPODAROWANIA PRZESTRZENNEGO OBSZARU SIDZINA PÓŁNOC		
	NAZWA OPRACOWANIA	RYSUNEK INFRASTRUKTURY TECHNICZNEJ		
	FAZA	s		
	TREŚĆ RYSUNKU	ZASADY UZBROJENIA TERENU		
	UMOWA NR	NR RYSUNKU		2
	DATA UKOŃCZENIA	MAJ 2006	SKALA	1 : 2000
	IMIĘ I NAZWISKO		DATA	NR DLI / NR UPRAWNIEŃ PODPIS
KIEROWNIK PROJEKTU (SZEF PROJEKTANT)	mgr inż. arch. Elżbieta Kotarba			KT-128 / upr. urb. 829/89
KIEROWNIK ZAKŁADU	mgr inż. arch. Sebastian Chwedorzki			
ZESPÓŁ PROJEKTOWY: zagadnienia przestrzenno-programowe	mgr inż. arch. Kazimiera Kotarba			KT-0373 / upr. urb. 721/88
	mgr inż. arch. Sebastian Chwedorzki			
	mgr inż. arch. Agata Kotowska			
	mgr inż. arch. Anna Kural			
infrastruktura techniczna	mgr inż. Janusz Bardel			
komunikacja	mgr inż. Stanisław Albricht			
PRAWA AUTORSKIE ZASTRZEŻONE	Zakazywanie zmian, poprawek, skrótów itp. oraz kopiowania i rozpowszechniania bez zgody jednostki autorskiej jest niedozwolone			

miasto i gmina Skawina