


K1 STRUKTURA PRZESTRZENNA I KIERUNKI ZASADY ROZWOJU
K2 ŚRODOWISKO KULTUROWE I KIERUNKI ZASADY ROZWOJU
K3 ŚRODOWISKO PRZODUCZE I KIERUNKI ZASADY ROZWOJU
K4 SYSTEMY TRANSPORTU I KIERUNKI ZASADY ROZWOJU
K5 INFRASTRUKTURA TECHNICZNA KOMUNALNA I KIERUNKI ZASADY ROZWOJU
K6 PLANOWANIE MIEJSCOWE I PROGRAMY OPERACYJNE

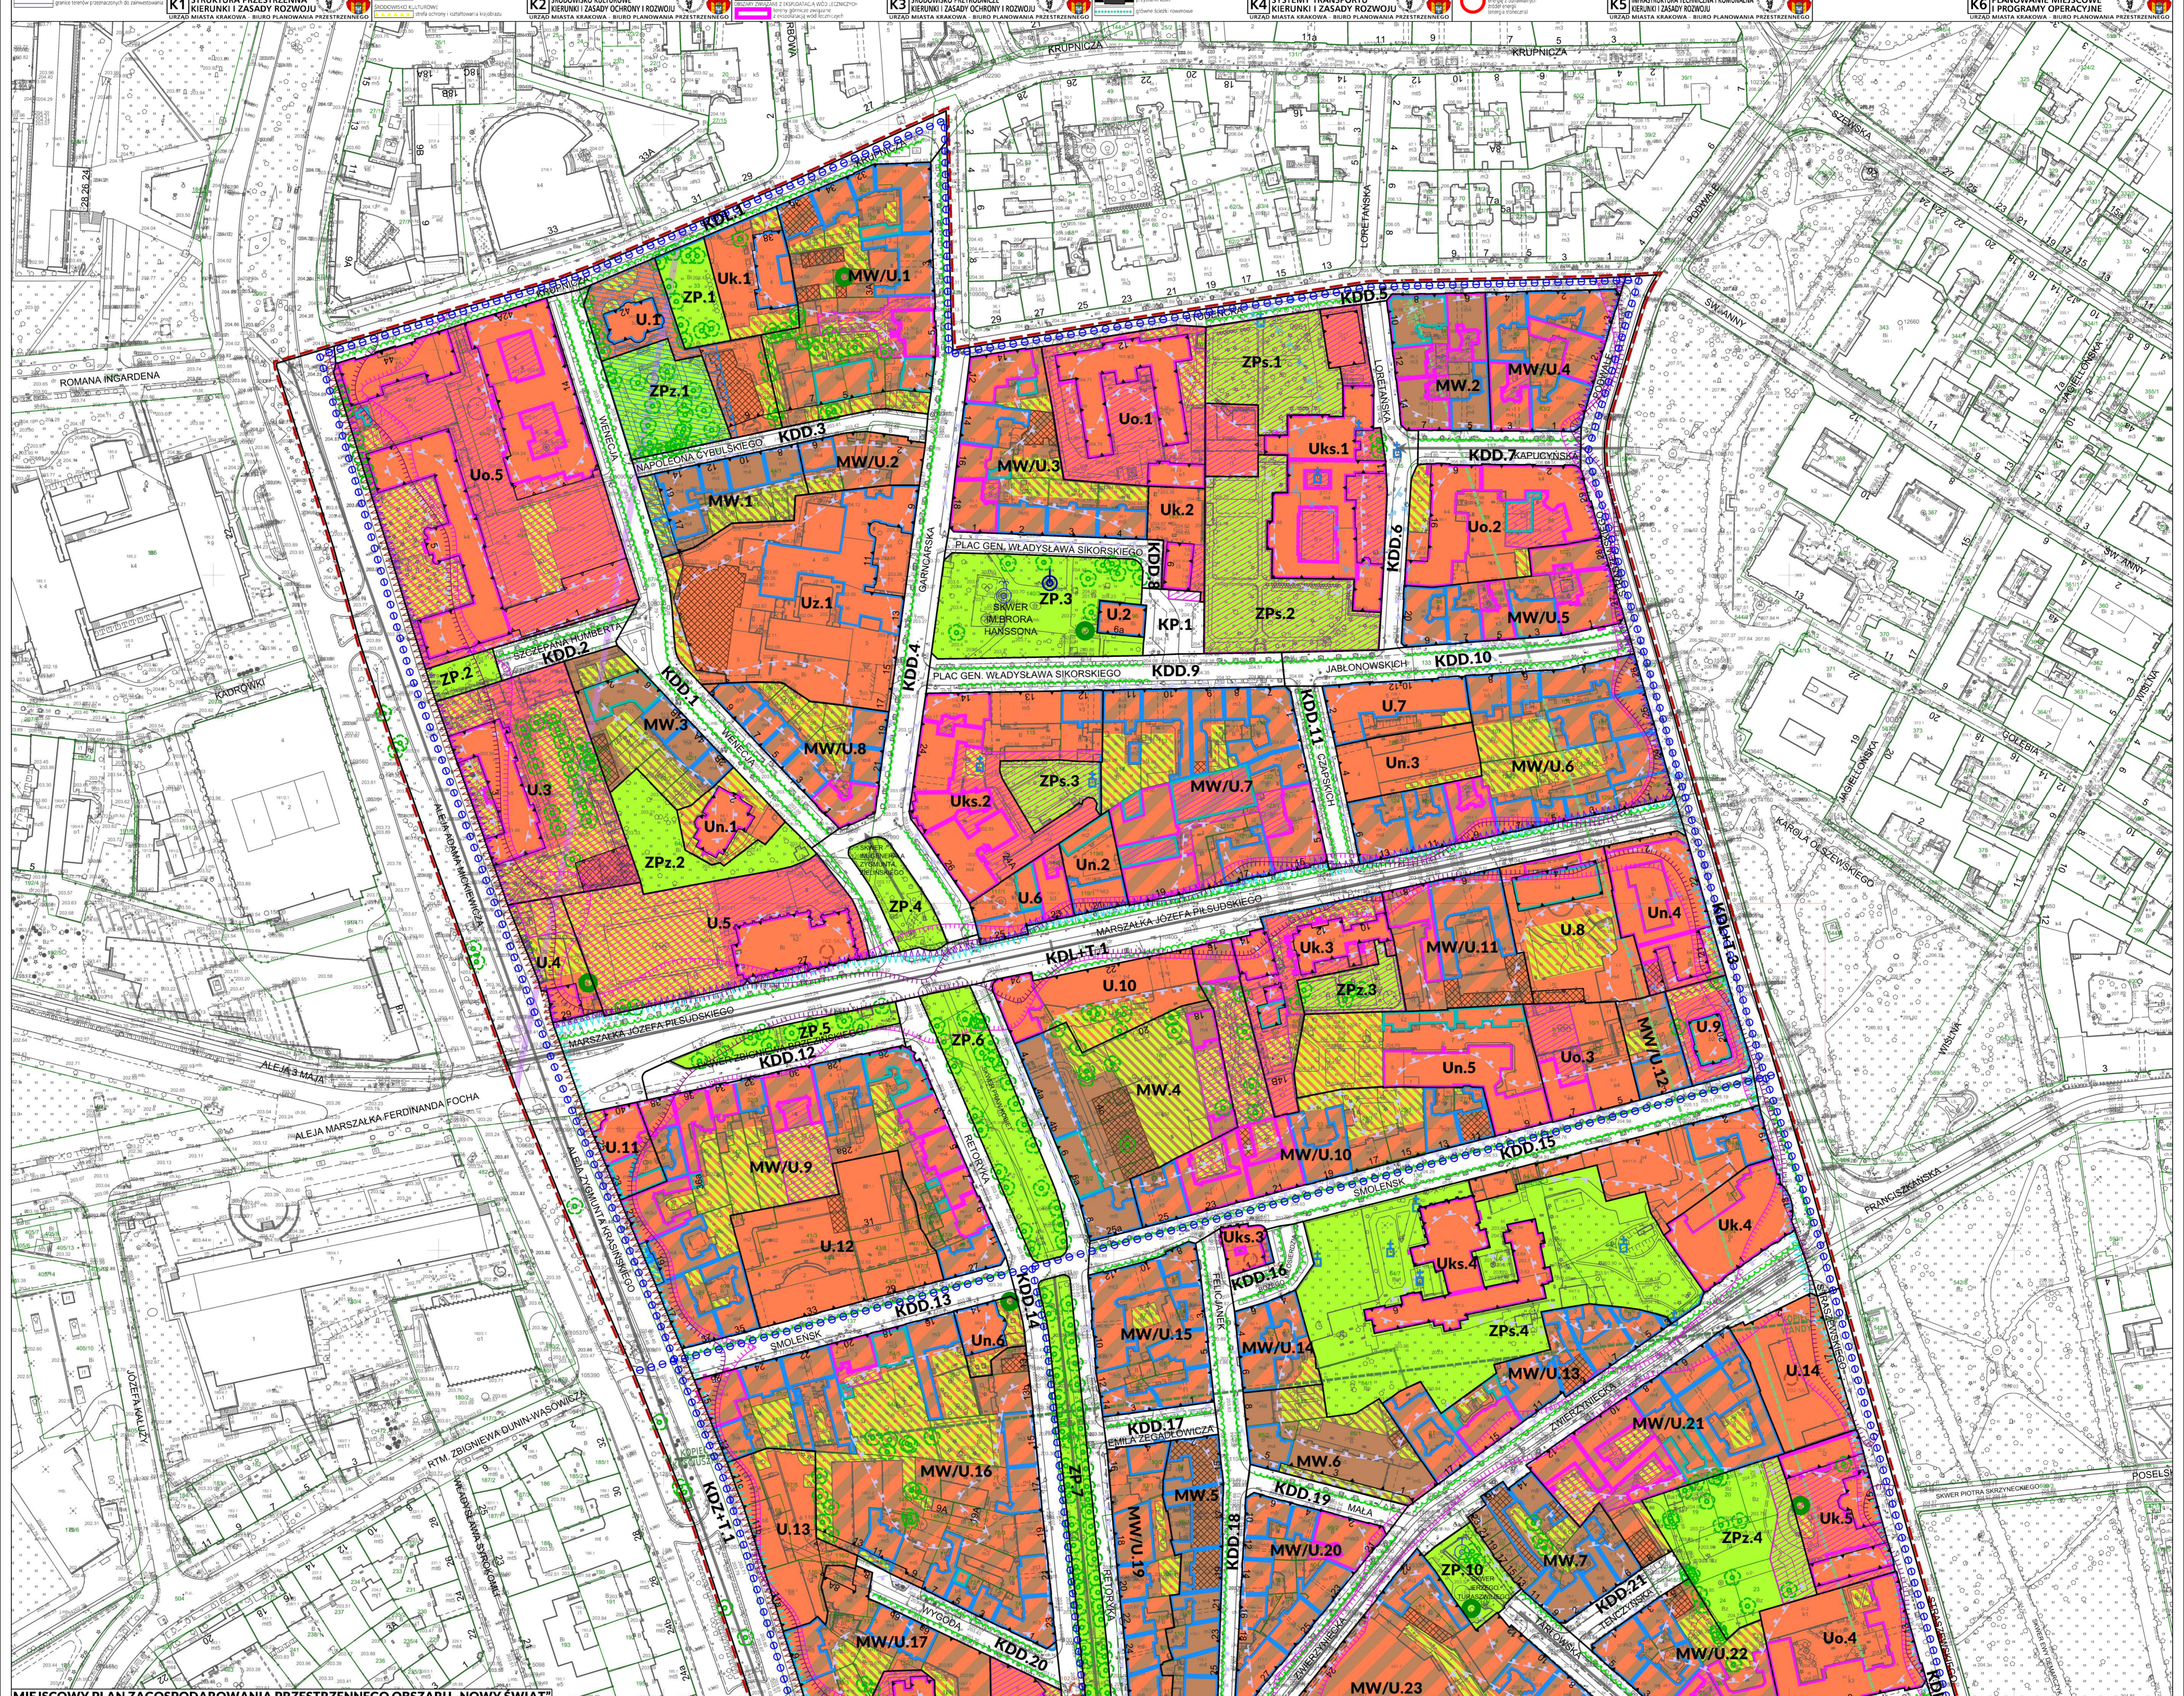

MIEJSCOWY PLAN ZAGOSPODAROWANIA PRZESTRZENNEGO OBSZARU „NOWY ŚWIAT”
RYSUNEK PLANU - PROJEKT
Załącznik Nr 1 do Uchwały Nr Rady Miasta Krakowa z dnia

ELEMENTY USTALEN PLANU:
--- granica obszaru objętego planem
--- linie rozgraniczające
--- nieoznakowane linie zabudowy
--- oznakowane linie zabudowy
--- nieoznakowane linie lokalizacyjne

ELEMENTY INFORMACYJNE NIESTANOWIĄCE USTALENIA PLANU:
--- obszary objęte wpisane do rejestru zabytków
--- granice obszarów wrażliwych na zmiany w gminnej ewidencji gruntów i budynków
--- granice obszarów wyznaczonych do wyznaczenia miejsc przydatnych na cele inwestycyjne
--- granice obszarów wyznaczonych do wyznaczenia terenów przeznaczonych do zabudowy mieszkaniowej

PRZECENNIKI TERENÓW:
MW Tereny zabudowy mieszkaniowej wielokostaniowej (MW1-10)
MW/U Tereny zabudowy mieszkaniowej wielokostaniowej (MWU1-10)
U Tereny zabudowy usługowej (U1-10)
Uo Tereny zabudowy usługowej (Uo1-10)
Uk Tereny zabudowy usługowej (Uk1-10)
ZP Tereny zielonej (ZP1-10)
ZPz Tereny zielonej (ZPz1-10)
KDP+ Tereny dróg publicznych klasy dziesięciu

Przeznaczenie	Powierzchnia [ha]	%
MW	2,20	5,14
MW/U	12,87	30,02
U	4,73	11,04
Uo	1,11	2,58
Uk	2,76	6,45
ZP	1,63	4,00
ZPz	1,47	3,46
KDP+T	0,84	2,03
KDL	2,10	4,91
KDL+T	0,53	1,25
KDL+T+KDP	2,91	6,80
KDD	5,36	12,51
KP	0,52	1,23
SUMA	42,83	100,00

