


MIEJSCOWY PLAN ZAGOSPODAROWANIA PRZESTRZENNEGO OBSZARU "BARYCZ" W KRAKOWIE

RYSUNEK PLANU

SKALA 1:2000

ZAŁĄCZNIK NR 1 DO UCHWAŁY NR XXI/268/07 RADY MIASTA KRAKOWA Z DNIA 26 WRZEŚNIA 2007 R.

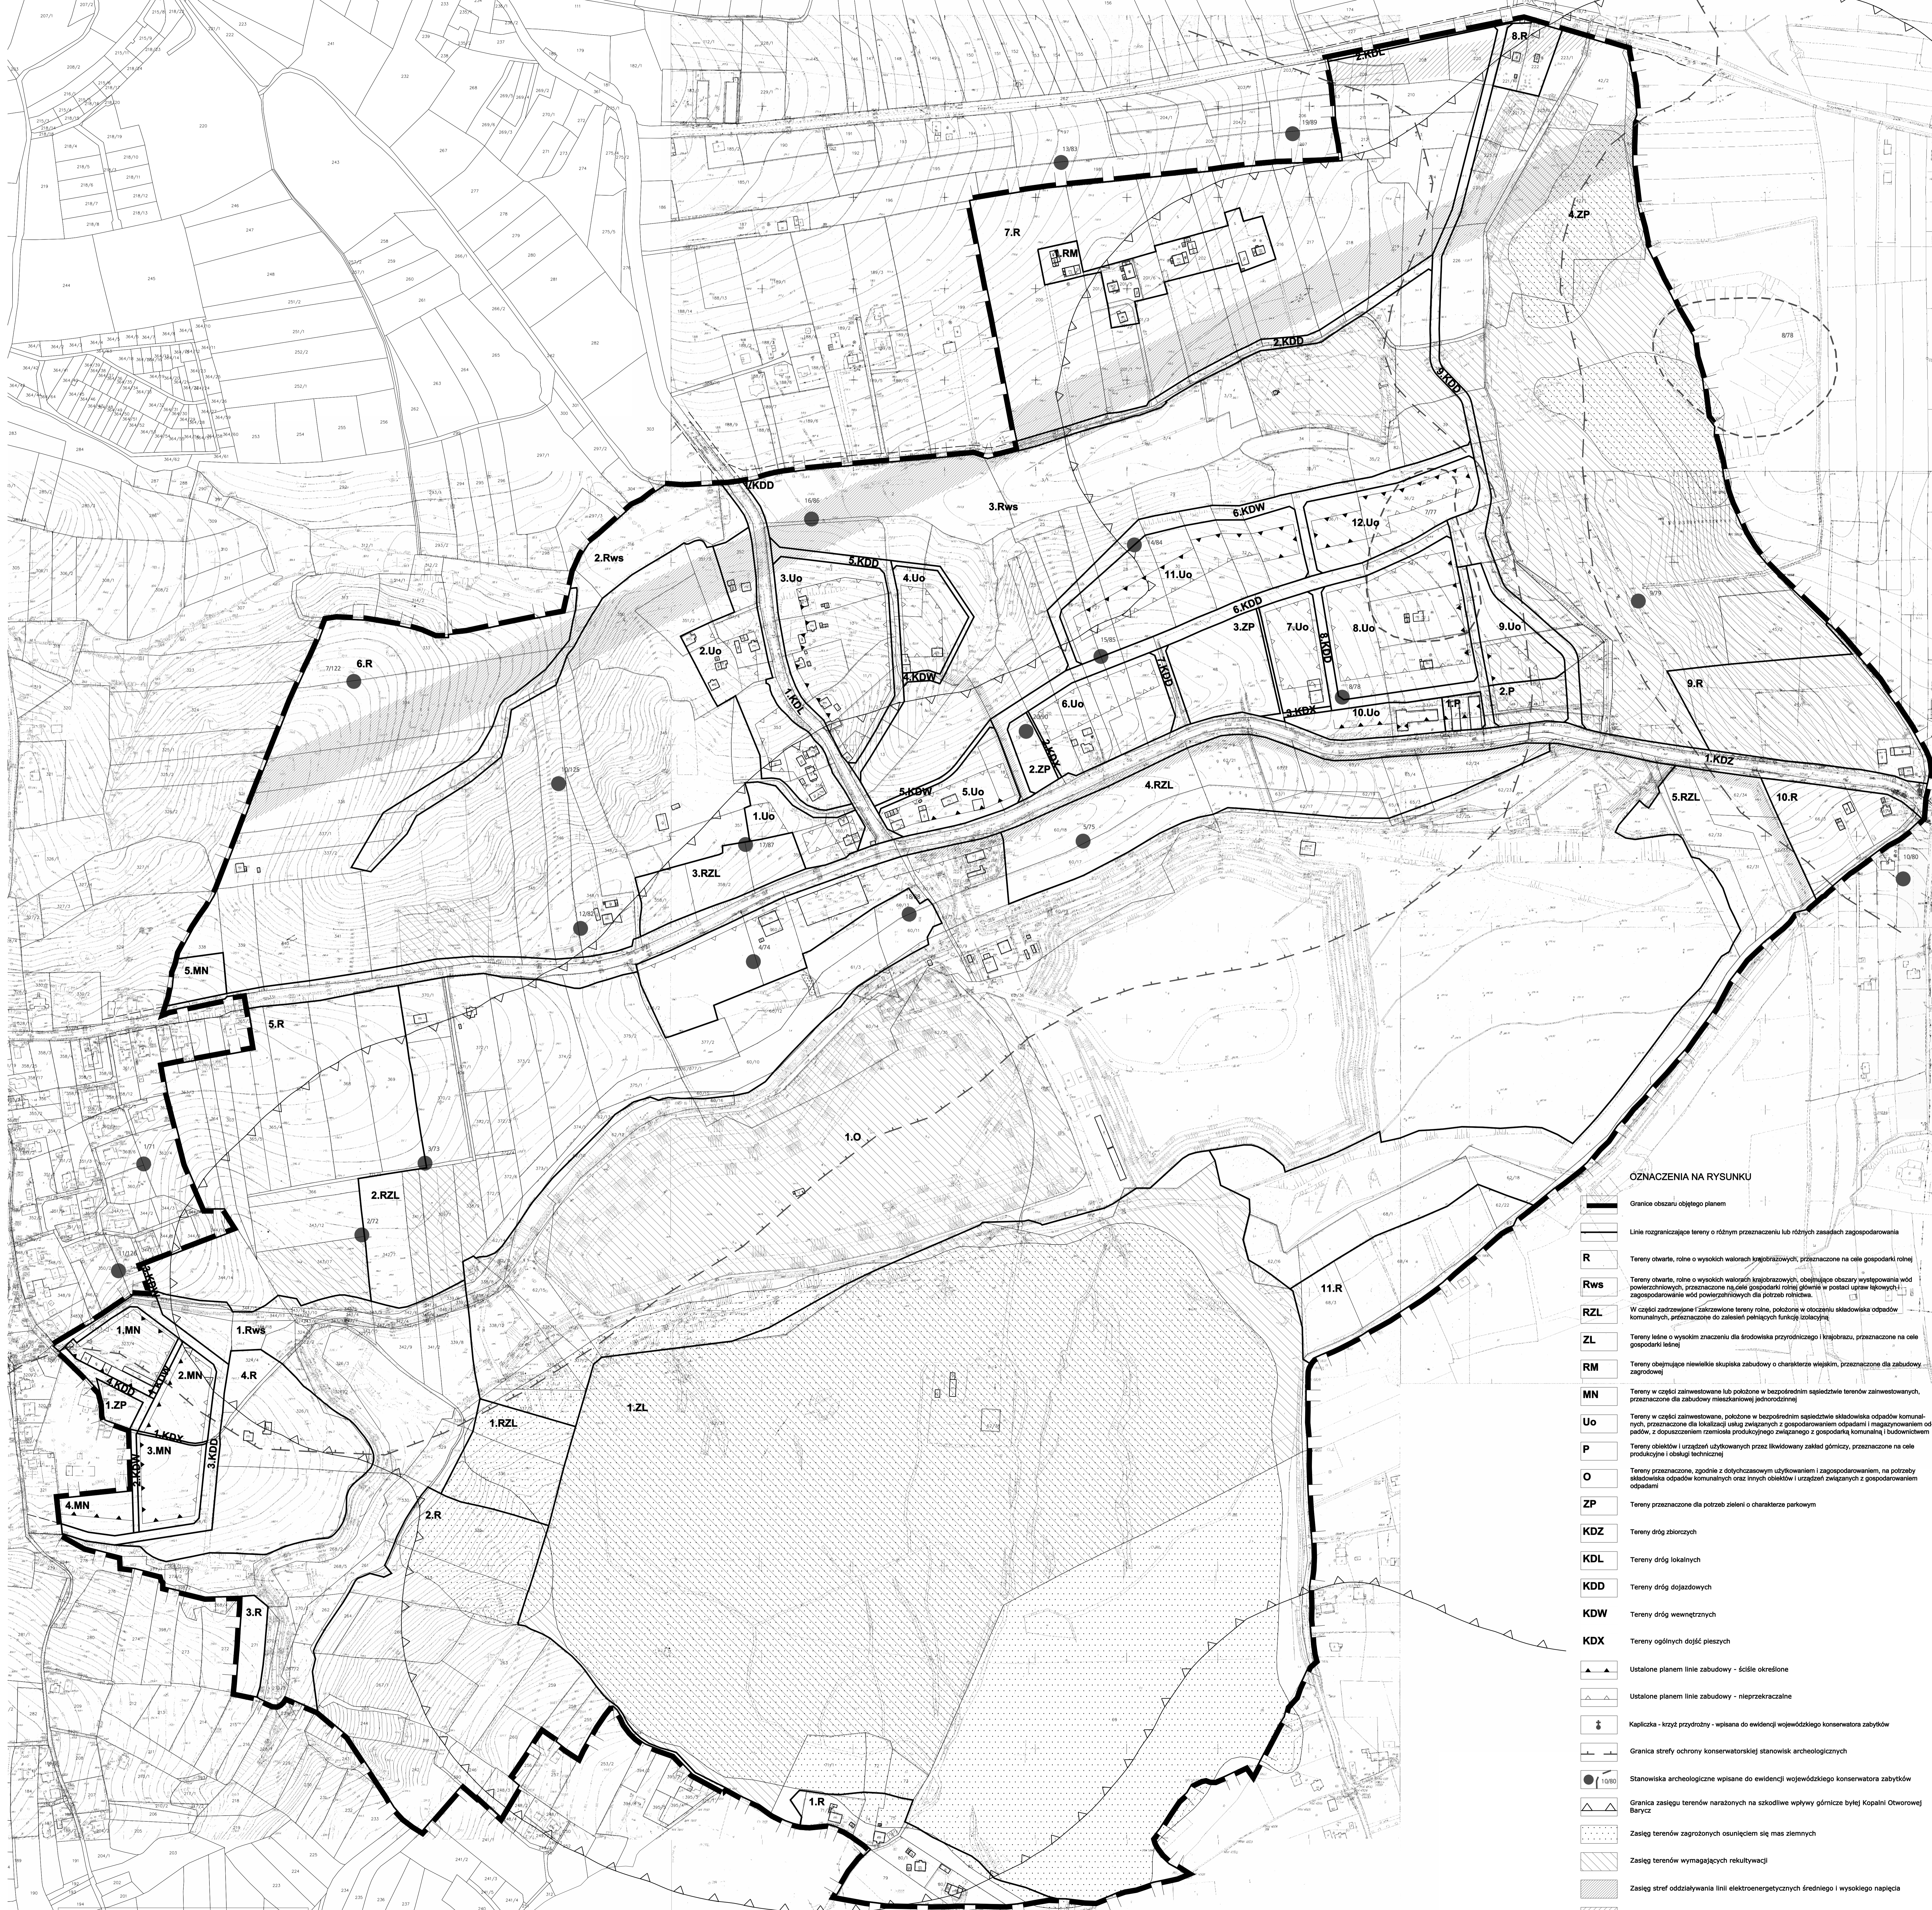

OZNACZENIA NA RYSUNKU

	Granice obszaru objętego planem
	Linie rozgraniczające tereny o różnym przeznaczeniu lub różnych zasadach zagospodarowania
R	Tereny obszarne, rolne o wysokich walorach krajobrazowych; przeznaczane na cele gospodarki rolnej
Rws	Tereny obszarne, rolne o wysokich walorach krajobrazowych; obejmujące obszary występowania wód powierzchniowych; przeznaczane na cele gospodarki rolnej głównie w postaci upraw lęgowych i zagospodarowanie wód powierzchniowych dla potrzeb rolnictwa
RZL	W części zastrzeżone i zakreślone tereny rolne, położone w otoczeniu składowiska odpadów komunalnych; przeznaczane do realizacji pełnych funkcji rolniczych
ZL	Tereny leśne o wysokim znaczeniu dla środowiska przyrodniczego i krajobrazu; przeznaczane na cele gospodarki leśnej
RM	Tereny obejmujące niewielkie skupiska zabudowy o charakterze wiejskim; przeznaczane dla zabudowy zagrodowej
MN	Tereny w części zaінwestowane lub położone w bezpośrednim sąsiedztwie terenów zaінwestowanych; przeznaczane dla zabudowy mieszkaniowej jednorodzinnej
Uo	Tereny w części zaінwestowane; położone w bezpośrednim sąsiedztwie składowiska odpadów komunalnych; przeznaczane dla lokalizacji usług związanych z gospodarstwem odpadami i magazynowaniem odpadów, z dopuszczeniem rzemieślniczo produkcyjnego związanego z gospodarką komunalną i budownictwem
P	Tereny obiektów i urządzeń użytkowanych przez likwidowany zakład górniczy; przeznaczane na cele produkcyjne i obsługi technicznej
O	Tereny przeznaczane, zgodnie z dorychczasowym użytkowaniem i zagospodarowaniem, na potrzeby składowiska odpadów komunalnych oraz innych obiektów i urządzeń związanych z gospodarstwem odpadami
ZP	Tereny przeznaczone dla potrzeb zieleni o charakterze parkowym
KDZ	Tereny dróg zbiorczych
KDL	Tereny dróg lokalnych
KDD	Tereny dróg dojazdowych
KDW	Tereny dróg wewnętrznych
KDX	Tereny ogólnych dojść pieszych
	Ustalone planem linie zabudowy - ściśle określone
	Ustalone planem linie zabudowy - nieprzekraczalne
	Kapliczka - krzyż przydrożny - wpisana do ewidencji wojewódzkiego konserwatora zabytków
	Granica strefy ochrony konserwatorskiej stanowisk archeologicznych
	Stanowiska archeologiczne wpisane do ewidencji wojewódzkiego konserwatora zabytków
	Granica zasięgu terenów narażonych na szkodliwe wpływy górnicze byłej Kopalni Otworowej Barycz
	Zasięg terenów zagrożonych osunięciem się mas ziemnych
	Zasięg terenów wymagających rekultywacji
	Zasięg stref oddziaływania linii elektroenergetycznych średniego i wysokiego napięcia

Podkład mapowy został przygotowany z wykorzystaniem urzędowej kopii mapy zasadniczej. Kopia pierwotna mapy dla obszaru planu jest przechowywana w Biurze Planowania Przestrzennego Urzędu Miasta Krakowa i posiada poświadczanie zgodności z oryginałem przyjętem do państwowego zasobu geodezyjnego i kartograficznego.