


# MIEJSCOWY PLAN ZAGOSPODAROWANIA PRZESTRZENNEGO OBSZARU "BARYCZ" W KRAKOWIE

## RYSUNEK ROZWIĄZAŃ INFRASTRUKTURY TECHNICZNEJ

SKALA 1:2000

### ZAŁĄCZNIK NR 2 DO UCHWAŁY NR XXI/268/07 RADY MIASTA KRAKOWA Z DNIA 26 WRZESNIA 2007 R.

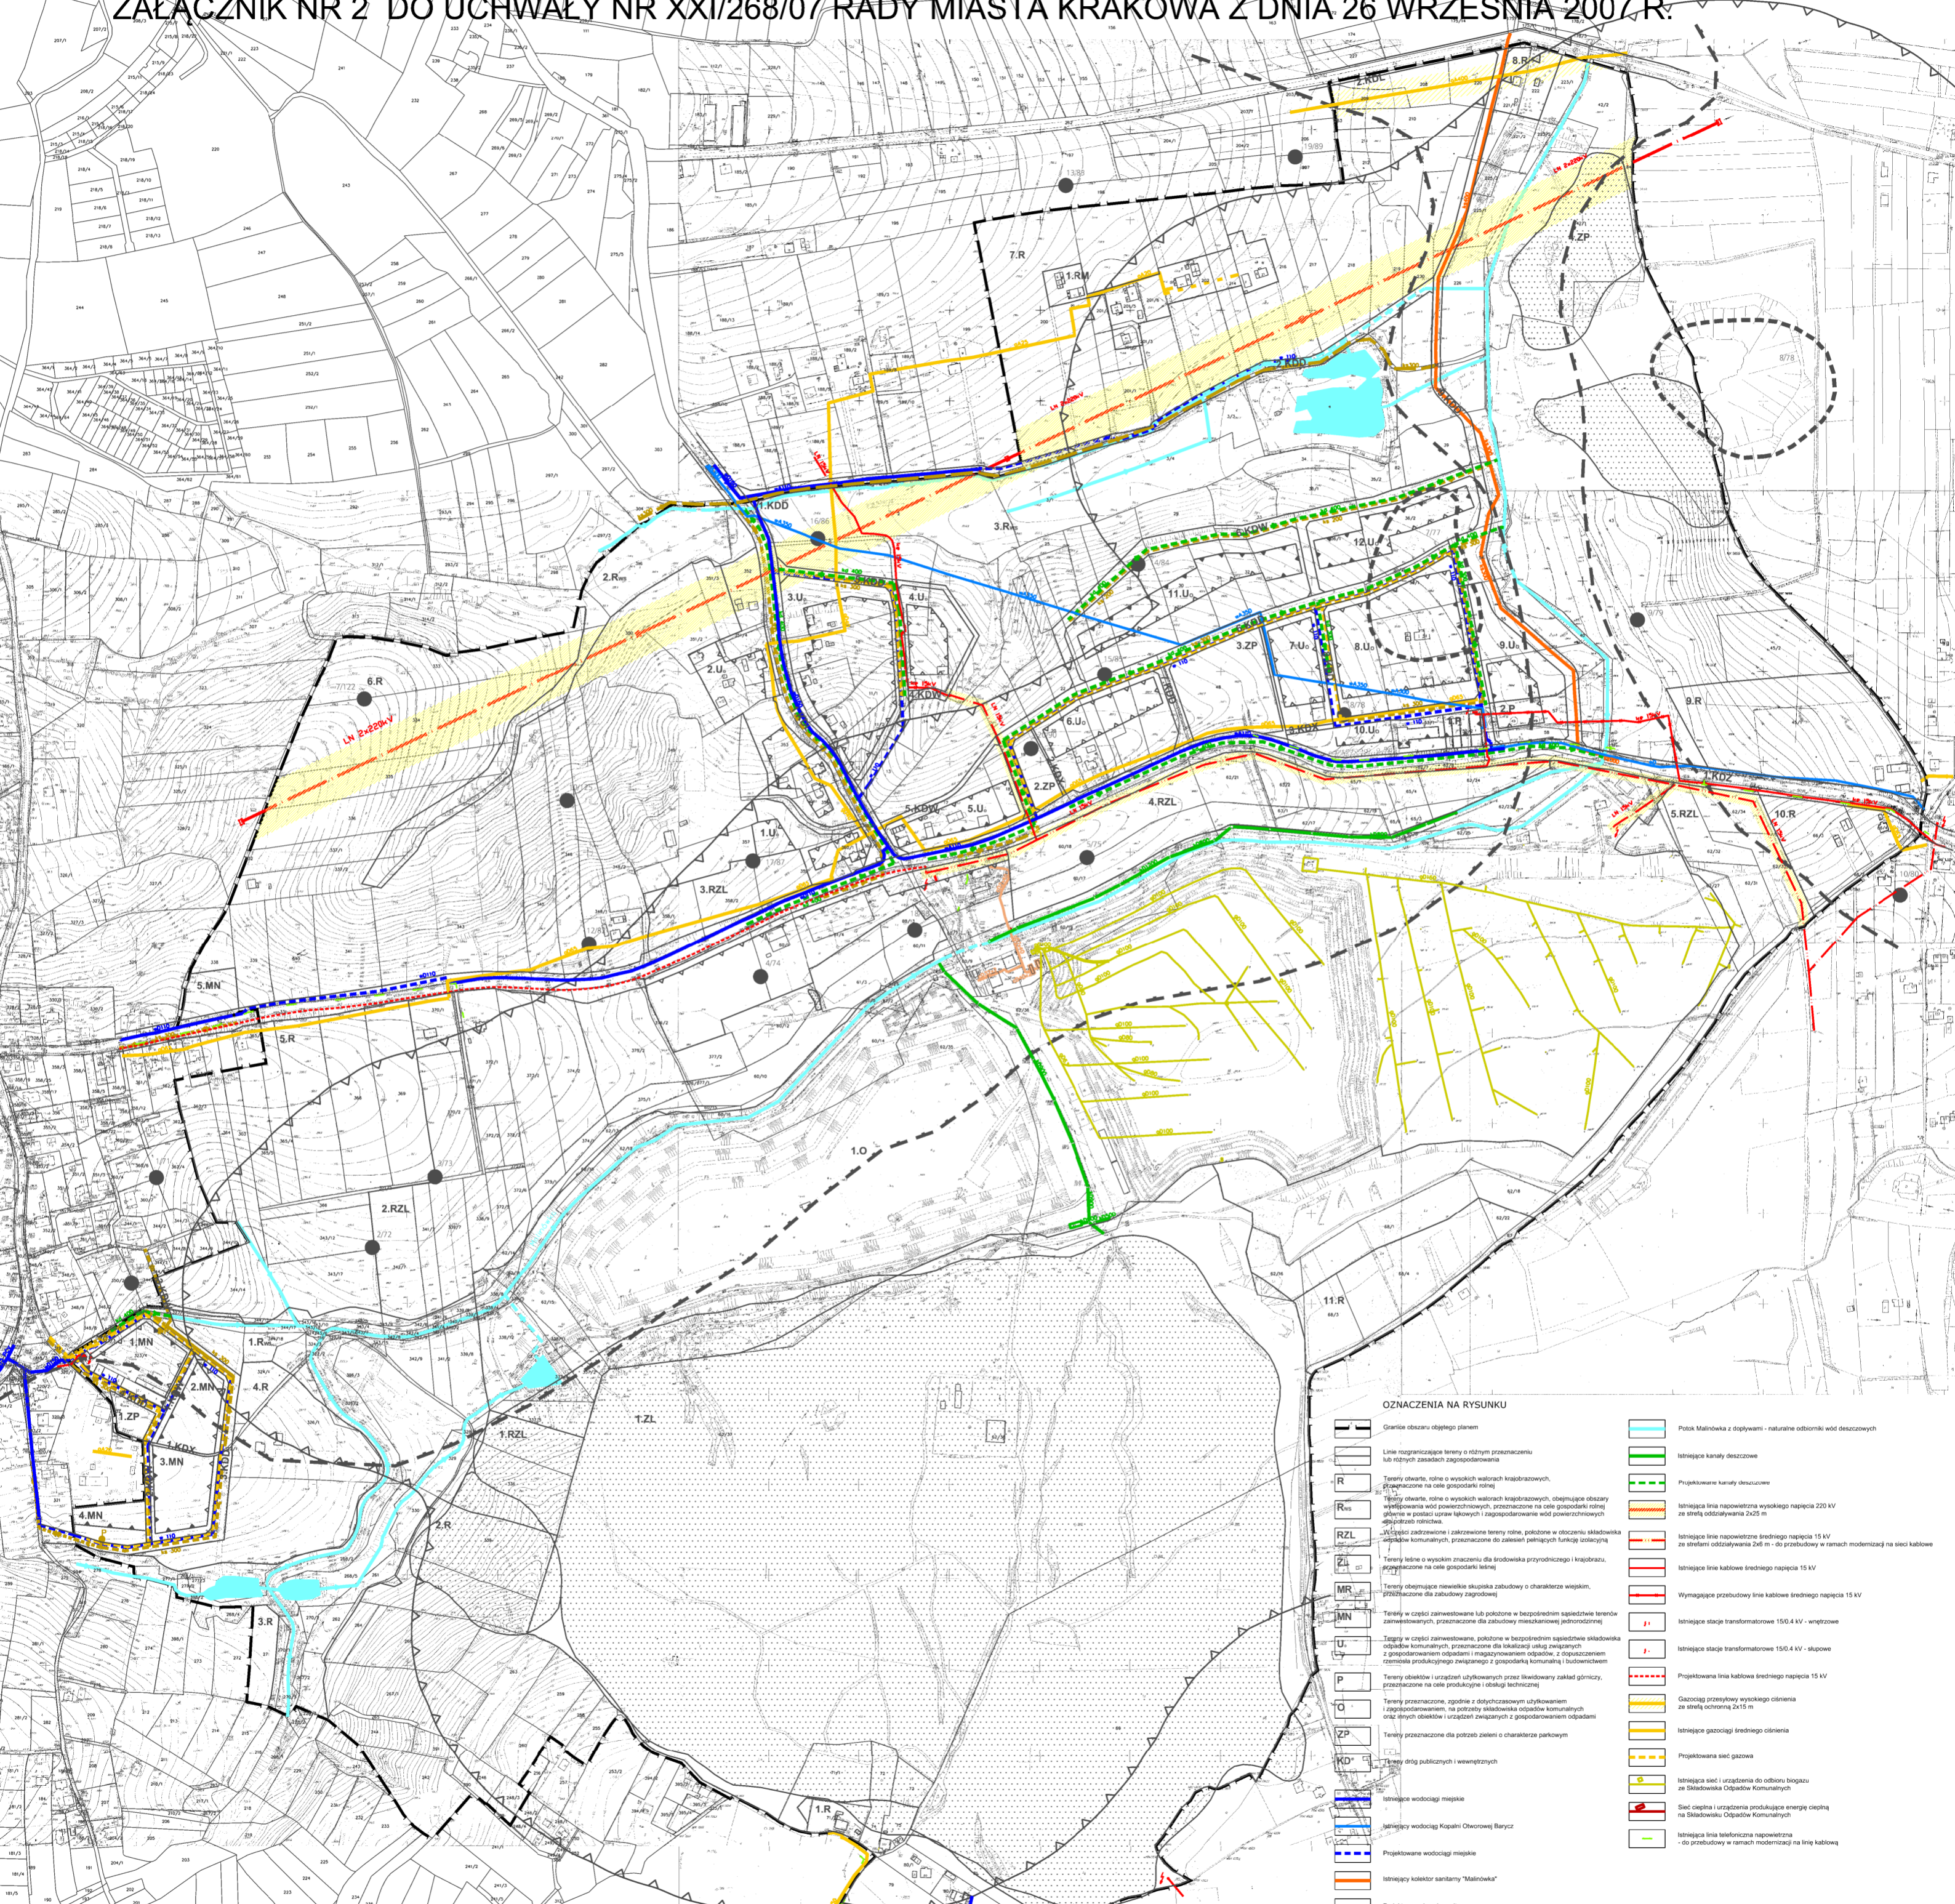

#### OZNACZENIA NA RYSUNKU

- Granice obszaru objętego planem
- Linie rozgraniczające tereny o różnym przeznaczeniu lub różnych zasadach zagospodarowania
- R Tereny ostateczne, różne o wysokich walorach krajobrazowych, przeznaczane na cele gospodarki rolnej
- R<sub>res</sub> Tereny ostateczne, różne o wysokich walorach krajobrazowych, obejmujące obszary wypielęgnowania wód powierzchniowych, przeznaczane na cele gospodarki rolnej
- RZL Wcześnie zadźwżone i zakrzewione tereny rolne, położone w otoczeniu składowiska odpadów komunalnych, przeznaczane do zalesień pełniących funkcję uciążliwą
- ZL Tereny leśne o wysokim znaczeniu dla środowiska przyrodniczego i krajobrazu, przeznaczane na cele gospodarki leśnej
- MR Tereny obejmujące niewielkie skupiska zabudowy o charakterze wiejskim, przeznaczane dla zabudowy zagrodowej
- MN Tereny w części zamieszkałe lub położone w bezpośrednim sąsiedztwie terenów zamieszkałych, przeznaczane dla zabudowy mieszkaniowej jednorodzinnej
- U Tereny w części zamieszkałe, położone w bezpośrednim sąsiedztwie składowiska odpadów komunalnych, przeznaczane do składowania odpadów związanych z gospodarstwem ogrodniczym i magazynowaniem odpadów, z rozpuszczeniem rzemieślniczym produkcyjnym związanym z gospodarką komunalną i budownictwem
- P Tereny obiektów i urządzeń użytkowanych przez likwidowany zakład górnictwa, przeznaczane na cele produkcyjne i obsługi technicznej
- O Tereny przeznaczone, zgodnie z dotychczasowym użytkowaniem i zagospodarowaniem, na potrzeby składowiska odpadów komunalnych oraz innych obiektów i urządzeń związanych z gospodarstwem ogrodniczym
- ZP Tereny przeznaczone dla potrzeb zieleni o charakterze parkowym
- KDD Tereny dróg publicznych i wewnętrznych
- Wodociąg miejski
- Wodociąg Kopalni Czerwonej Barycz
- Projektowane wodociągi miejskie
- Istniejący kolektor sanitarny "Malinówka"
- Projektowane kanały sanitarne
- Projektowane kanały sanitarne - boczne
- Przybliżone lokalizacje przepompowni ścieków
- Potok Malinówka z dopływami - naturalne odbiorniki wód deszczowych
- Istniejące kanały deszczowe
- Projektowane kanały deszczowe
- Istniejąca linia napowietrzna wysokiego napięcia 220 kV ze strefą oddziaływania 2x25 m
- Istniejąca linia napowietrzna średniego napięcia 15 kV ze strefami oddziaływania 2x6 m - do przebudowy w ramach modernizacji na sieci kablowe
- Istniejąca linie kablowe średniego napięcia 15 kV
- Wymagające przebudowy linie kablowe średniego napięcia 15 kV
- Istniejące stacje transformatorowe 150,4 kV - wnetrzowe
- Istniejące stacje transformatorowe 150,4 kV - słupowe
- Projektowana linia kablowa średniego napięcia 15 kV
- Gazociąg przesyłowy wysokiego ciśnienia ze strefą oddziaływania 2x15 m
- Istniejąca gazociąg średniego ciśnienia
- Projektowana sieć gazowa
- Istniejąca sieć i urządzenia do odbioru biogazu ze Składowiska Odpadów Komunalnych
- Sieć ciepłota i urządzenia produkujące energię ciepłą na Składowisku Odpadów Komunalnych
- Istniejąca linia telefoniczna napowietrzna - do przebudowy w ramach modernizacji na linie kablowe

Podkład mapowy został przygotowany z wykorzystaniem urzędowej kopii mapy zasadniczej. Kopia planu mapy dla obszaru planu jest przechowywana w Biurze Planowania Przestrzennego Urzędu Miasta Krakowa i posiada poświadczenie zgodności z oryginałem przyjętym do państwowego zarobku geodezyjno-kartograficznego.