


MIEJSCOWY PLAN ZAGOSPODAROWANIA PRZESTRZENNEGO OBSZARU "CRACOVIA"

RYSunEK ROZWIĄZAŃ INFRASTRUKTURY TECHNICZNEJ

Załącznik Nr 2 do Uchwały Nr LX/777/08
Rady Miasta Krakowa z dnia 17 grudnia 2008

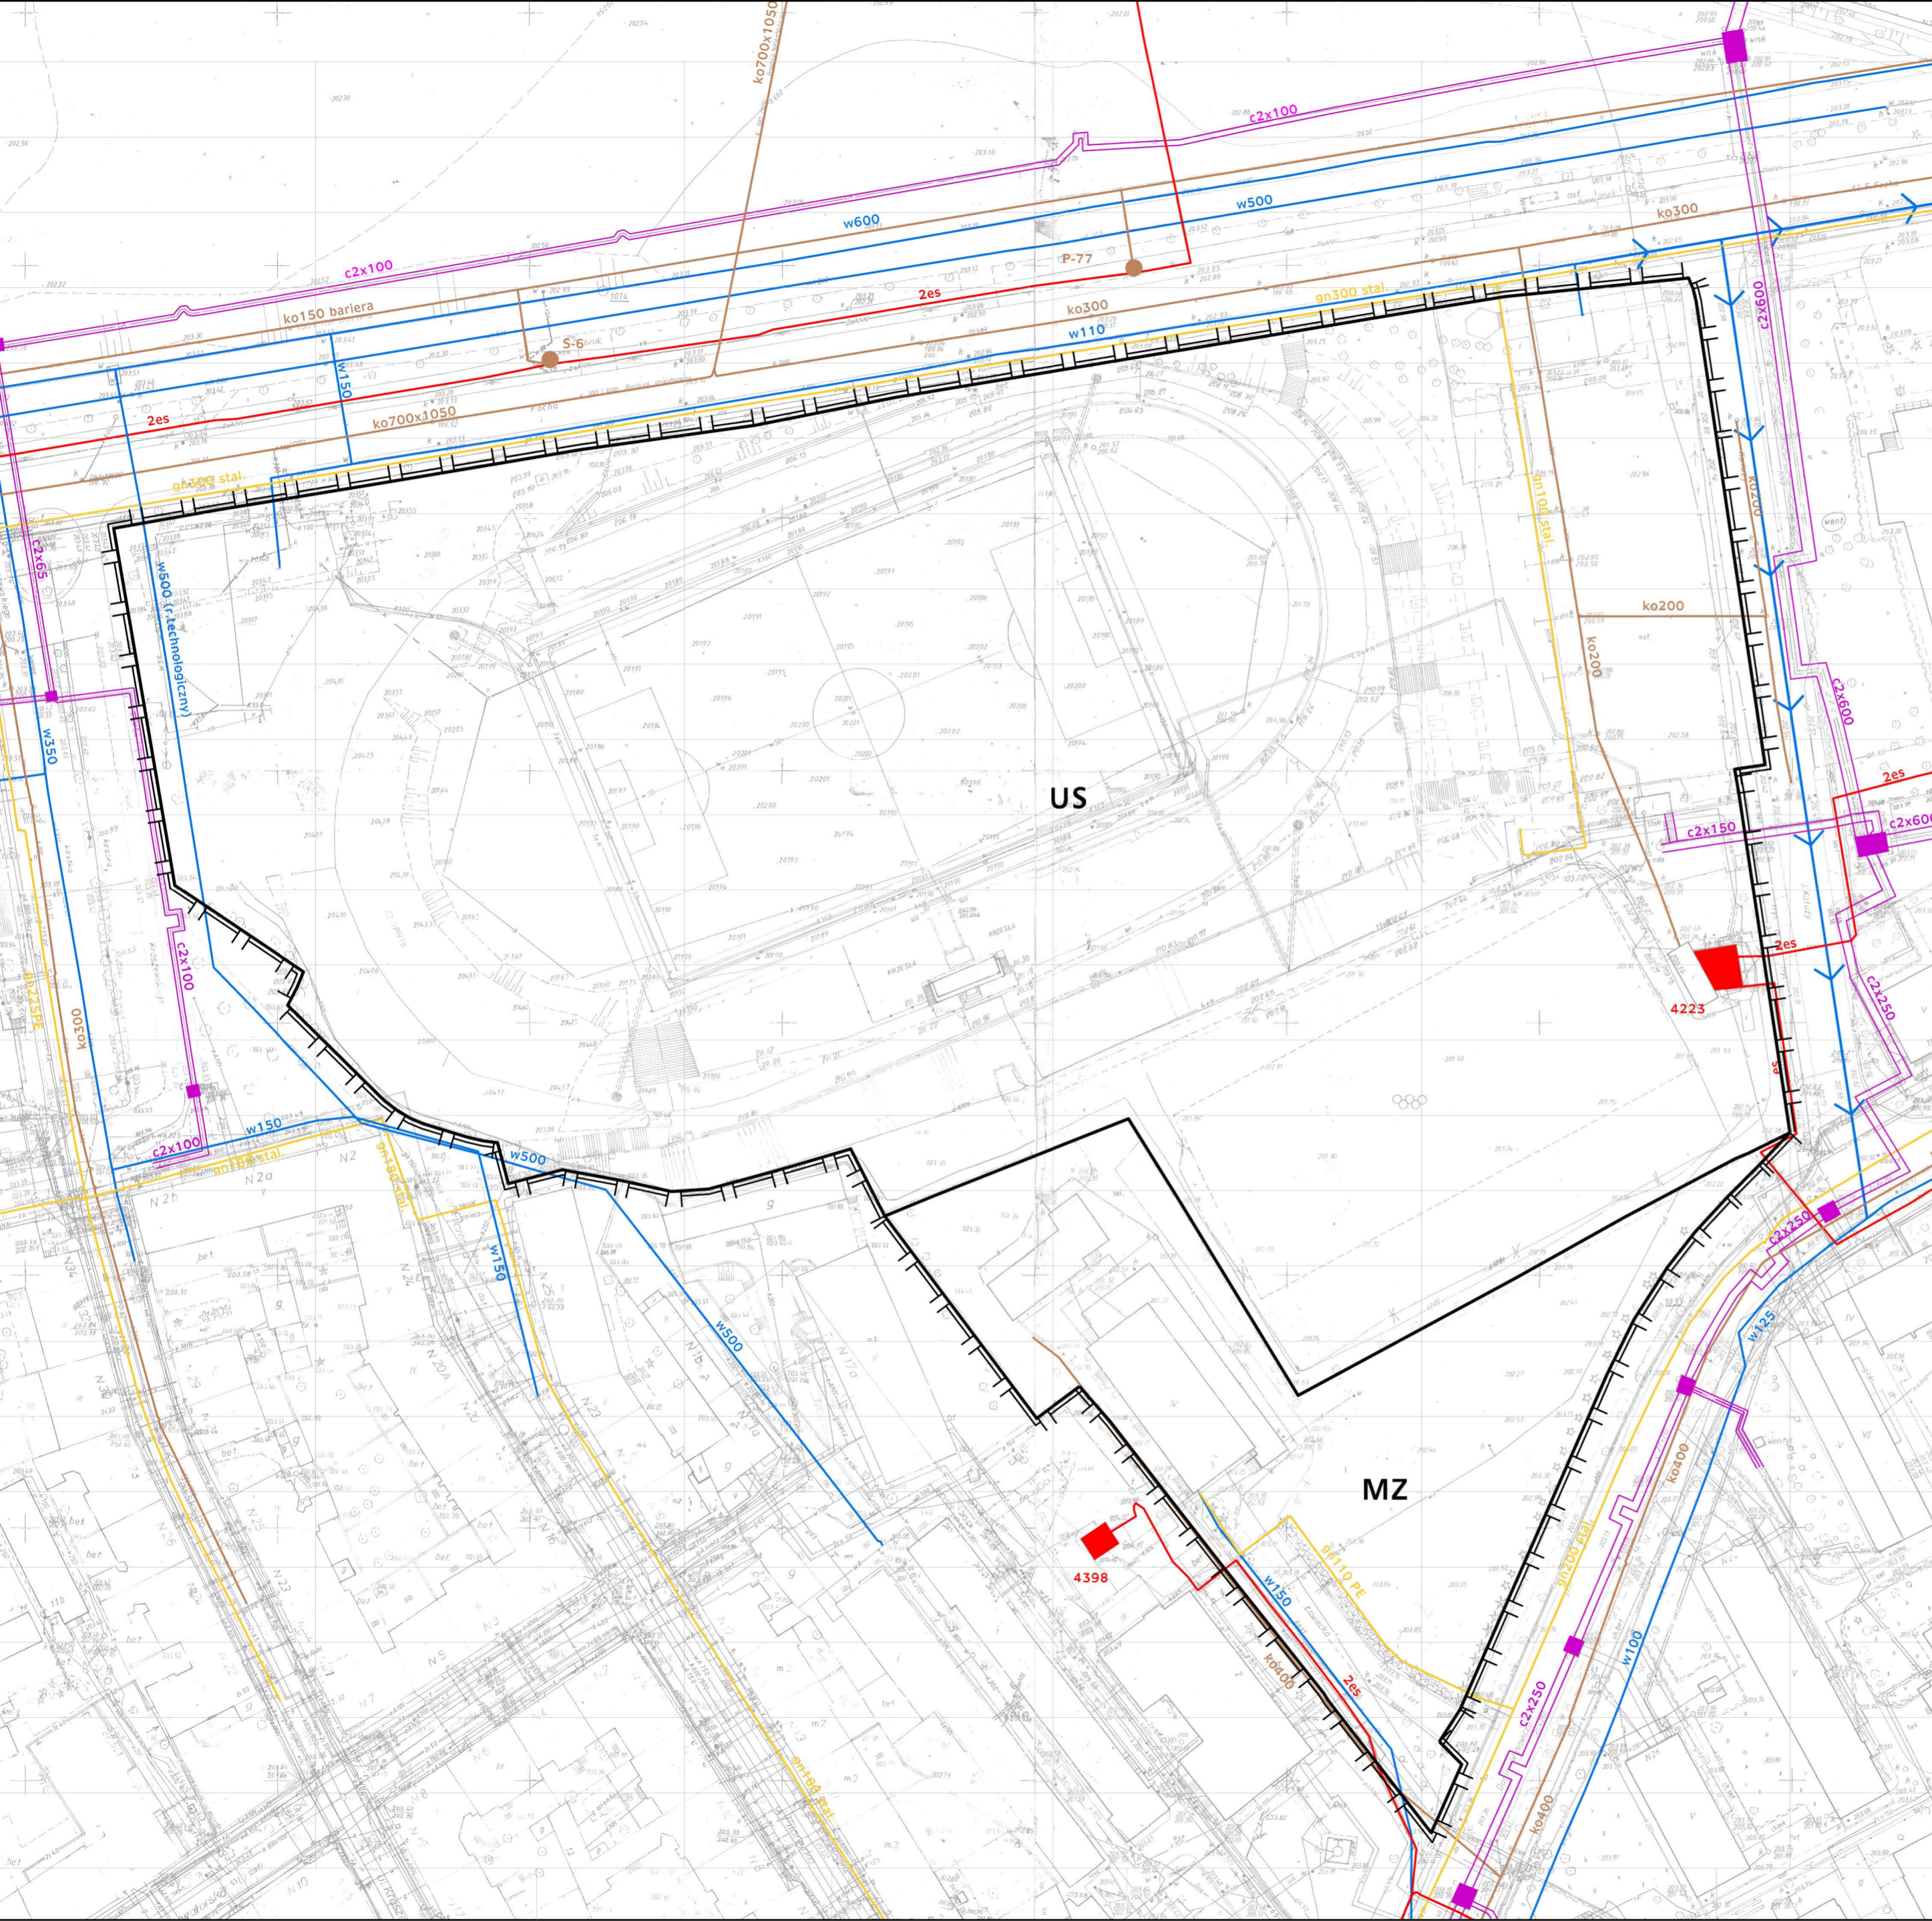

LEGENDA:

granica obszaru objętego planem

granice i numery działek

WODOCIĄGI

istniejąca sieć wodociągowa

planowana sieć wodociągowa

KANALIZACJA

istniejąca sieć kanalizacji ogólnospławnej

istniejąca studnia bariery odwadniającej miasta Krakowa

istniejąca studnia piezometryczna bariery odwadniającej miasta Krakowa

GAZOCIĄGI

istniejący gazociąg niskiego ciśnienia

CIEPŁOCIĄGI

istniejąca sieć ciepłownicza

istniejąca komora ciepłownicza

ELEKTROENERGETYKA

istniejąca kablowa sieć elektroenergetyczna średniego napięcia

istniejąca stacja transformatorowa SN|nn

ELEMENTY WPROWADZONE PLANEM:

linie rozgraniczające

Teren Sportu i Rekreacji

Teren Zamieszkania Zbiorowego



Skala 1: 1 000

URZĄD MIASTA KRAKOWA
BIURO PLANOWANIA PRZESTRZENNEGO

