


# MIEJSCOWY PLAN ZAGOSPODAROWANIA PRZESTRZENNEGO "DOLINA DŁUBNI - KRZESŁAWICE"

Miejscowy Plan Zagospodarowania Przestrzennego  
"Dolina Dłubni - Krzesławice"  
RYSUNEK PLANU  
Załącznik nr 1 do uchwały nr XXXVI/464/08  
Rady Miasta Krakowa z dnia 12 marca 2008

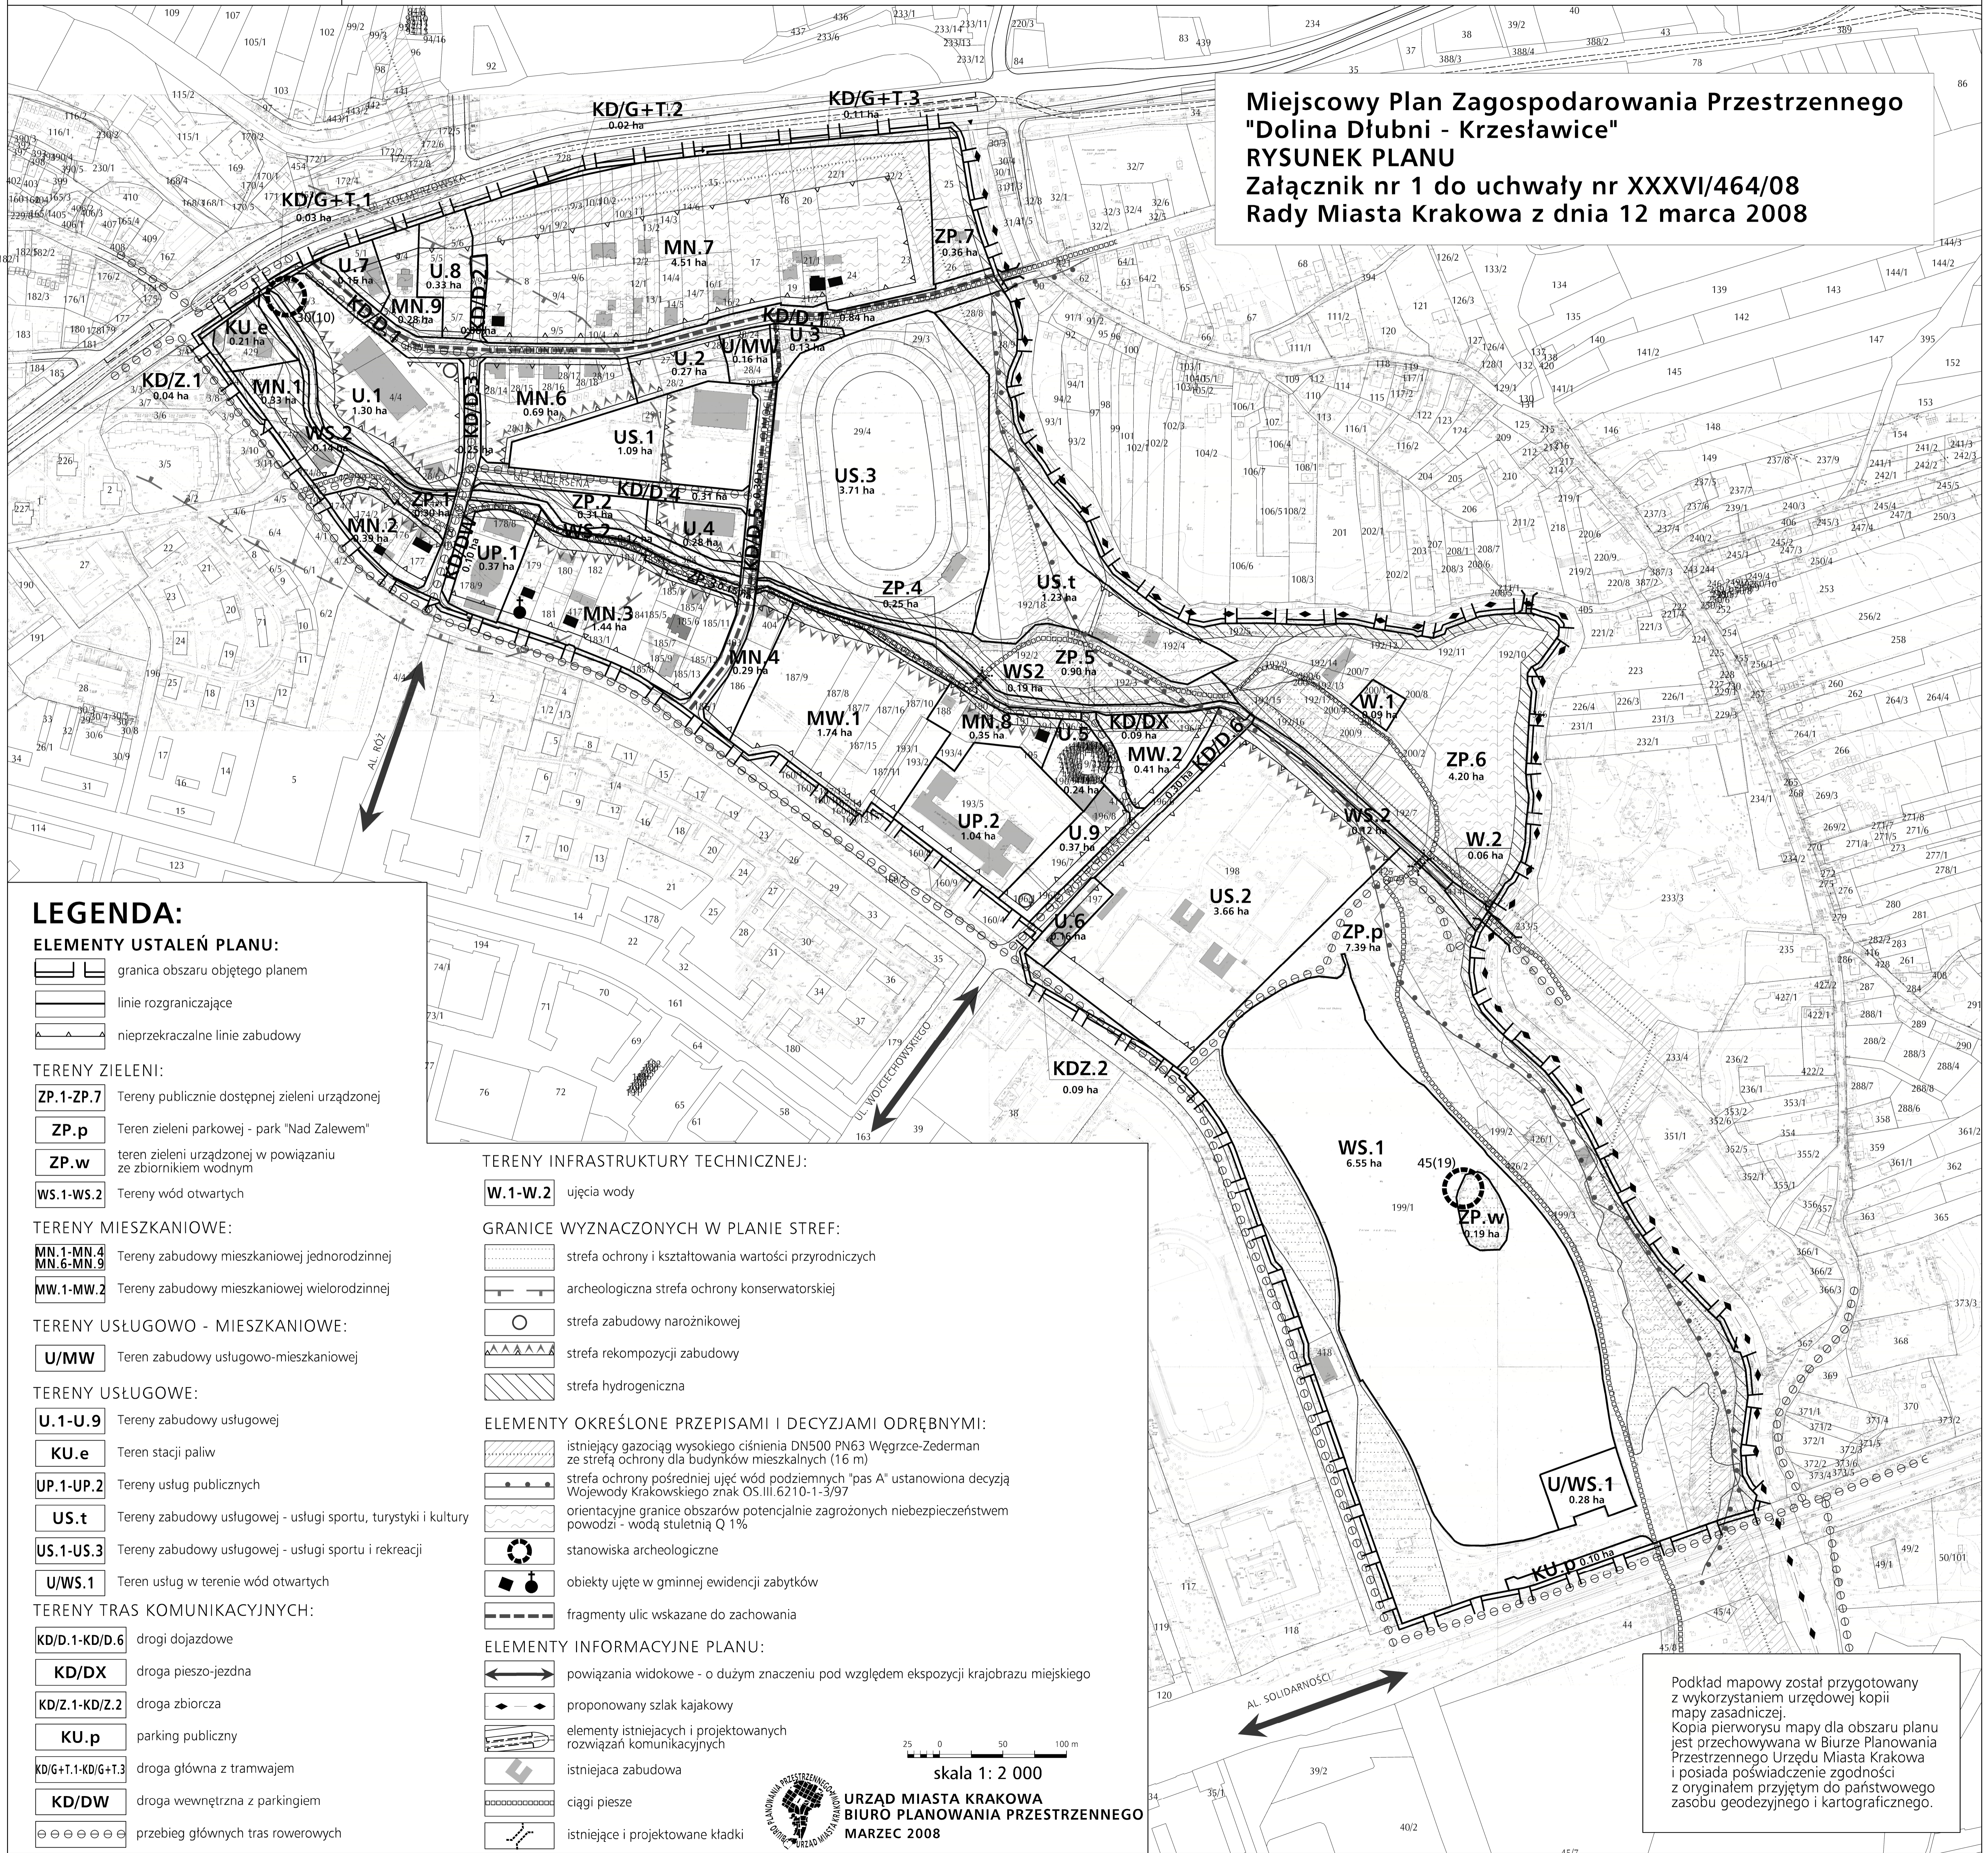

## LEGENDA:

- ELEMENTY USTALENIA PLANU:**
- granicz obszaru objętego planem
  - linie rozgraniczające
  - nieprzekraczalne linie zabudowy
- TERENY ZIELENI:**
- ZP.1-ZP.7** Tereny publicznie dostępnej zieleni urządzonej
  - ZP.p** Teren zieleni parkowej - park "Nad Zalewem"
  - ZP.w** teren zieleni urządzonej w powiązaniu ze zbiornikiem wodnym
  - WS.1-WS.2** Tereny wód otwartych
- TERENY MIESZKANIOWE:**
- MN.1-MN.4**  
**MN.6-MN.9** Tereny zabudowy mieszkaniowej jednorodzinnej
  - MW.1-MW.2** Tereny zabudowy mieszkaniowej wielorodzinnej
- TERENY USŁUGOWO - MIESZKANIOWE:**
- U/MW** Teren zabudowy usługowo-mieszkaniowej
- TERENY USŁUGOWE:**
- U.1-U.9** Tereny zabudowy usługowej
  - KU.e** Teren stacji paliw
  - UP.1-UP.2** Tereny usług publicznych
  - US.t** Tereny zabudowy usługowej - usługi sportu, turystyki i kultury
  - US.1-US.3** Tereny zabudowy usługowej - usługi sportu i rekreacji
  - U/WS.1** Teren usług w terenie wód otwartych
- TERENY TRAS KOMUNIKACYJNYCH:**
- KD/D.1-KD/D.6** drogi dojazdowe
  - KD/DX** droga pieszo-jezdna
  - KD/Z.1-KD/Z.2** droga zbiorcza
  - KU.p** parking publiczny
  - KD/G+T.1-KD/G+T.3** droga główna z tramwajem
  - KD/DW** droga wewnętrzna z parkingiem
  - przebieg głównych tras rowerowych

- TERENY INFRASTRUKTURY TECHNICZNEJ:**
- W.1-W.2** ujęcia wody
- GRANICE WYZNACZONYCH W PLANIE STREF:**
- strefa ochrony i kształtowania wartości przyrodniczych
  - archeologiczna strefa ochrony konserwatorskiej
  - strefa zabudowy narożnikowej
  - strefa rekompensacji zabudowy
  - strefa hydrogeniczna
- ELEMENTY OKREŚLONE PRZEPISAMI I DECYZJAMI ODRĘBNYMI:**
- istniejący gazociąg wysokiego ciśnienia DN500 PN63 Węgrzce-Zederman ze strefą ochrony dla budynków mieszkalnych (16 m)
  - strefa ochrony pośredniej ujęć wód podziemnych "pas A" ustanowiona decyzją Wojewody Krakowskiego znak OS.III.6210-1-3/97
  - orientacyjne granice obszarów potencjalnie zagrożonych niebezpieczeństwem powodzi - wodą stuletnią Q 1%
  - stanowiska archeologiczne
  - obiekty ujęte w gminnej ewidencji zabytków
  - fragmenty ulic wskazane do zachowania
- ELEMENTY INFORMACYJNE PLANU:**
- powiązania widokowe - o dużym znaczeniu pod względem ekspozycji krajobrazu miejskiego
  - proponowany szlak kajakowy
  - elementy istniejących i projektowanych rozwiązań komunikacyjnych
  - istniejąca zabudowa
  - ciągi piesze
  - istniejące i projektowane kładki

skala 1: 2 000

URZĄD MIASTA KRAKOWA  
BIURO PLANOWANIA PRZESTRZENNEGO  
MARZEC 2008

Podkład mapowy został przygotowany z wykorzystaniem urzędowej kopii mapy zasadniczej. Kopia pierwowzoru mapy dla obszaru planu jest przechowywana w Biurze Planowania Przestrzennego Urzędu Miasta Krakowa i posiada poświadczanie zgodności z oryginałem przyjętym do państwowego zasobu geodezyjnego i kartograficznego.