


MIEJSCOWY PLAN ZAGOSPODAROWANIA PRZESTRZENNEGO "DOLINA DŁUBNI - KRZESŁAWICE"

Miejscowy Plan Zagospodarowania Przestrzennego
"Dolina Dłubni - Krzesławice"
RYSUNEK ROZWIĄZAŃ INFRASTRUKTURY TECHNICZNEJ
Załącznik nr 2 do uchwały nr XXXVI/464/08
Rady Miasta Krakowa z dnia 12 marca 2008

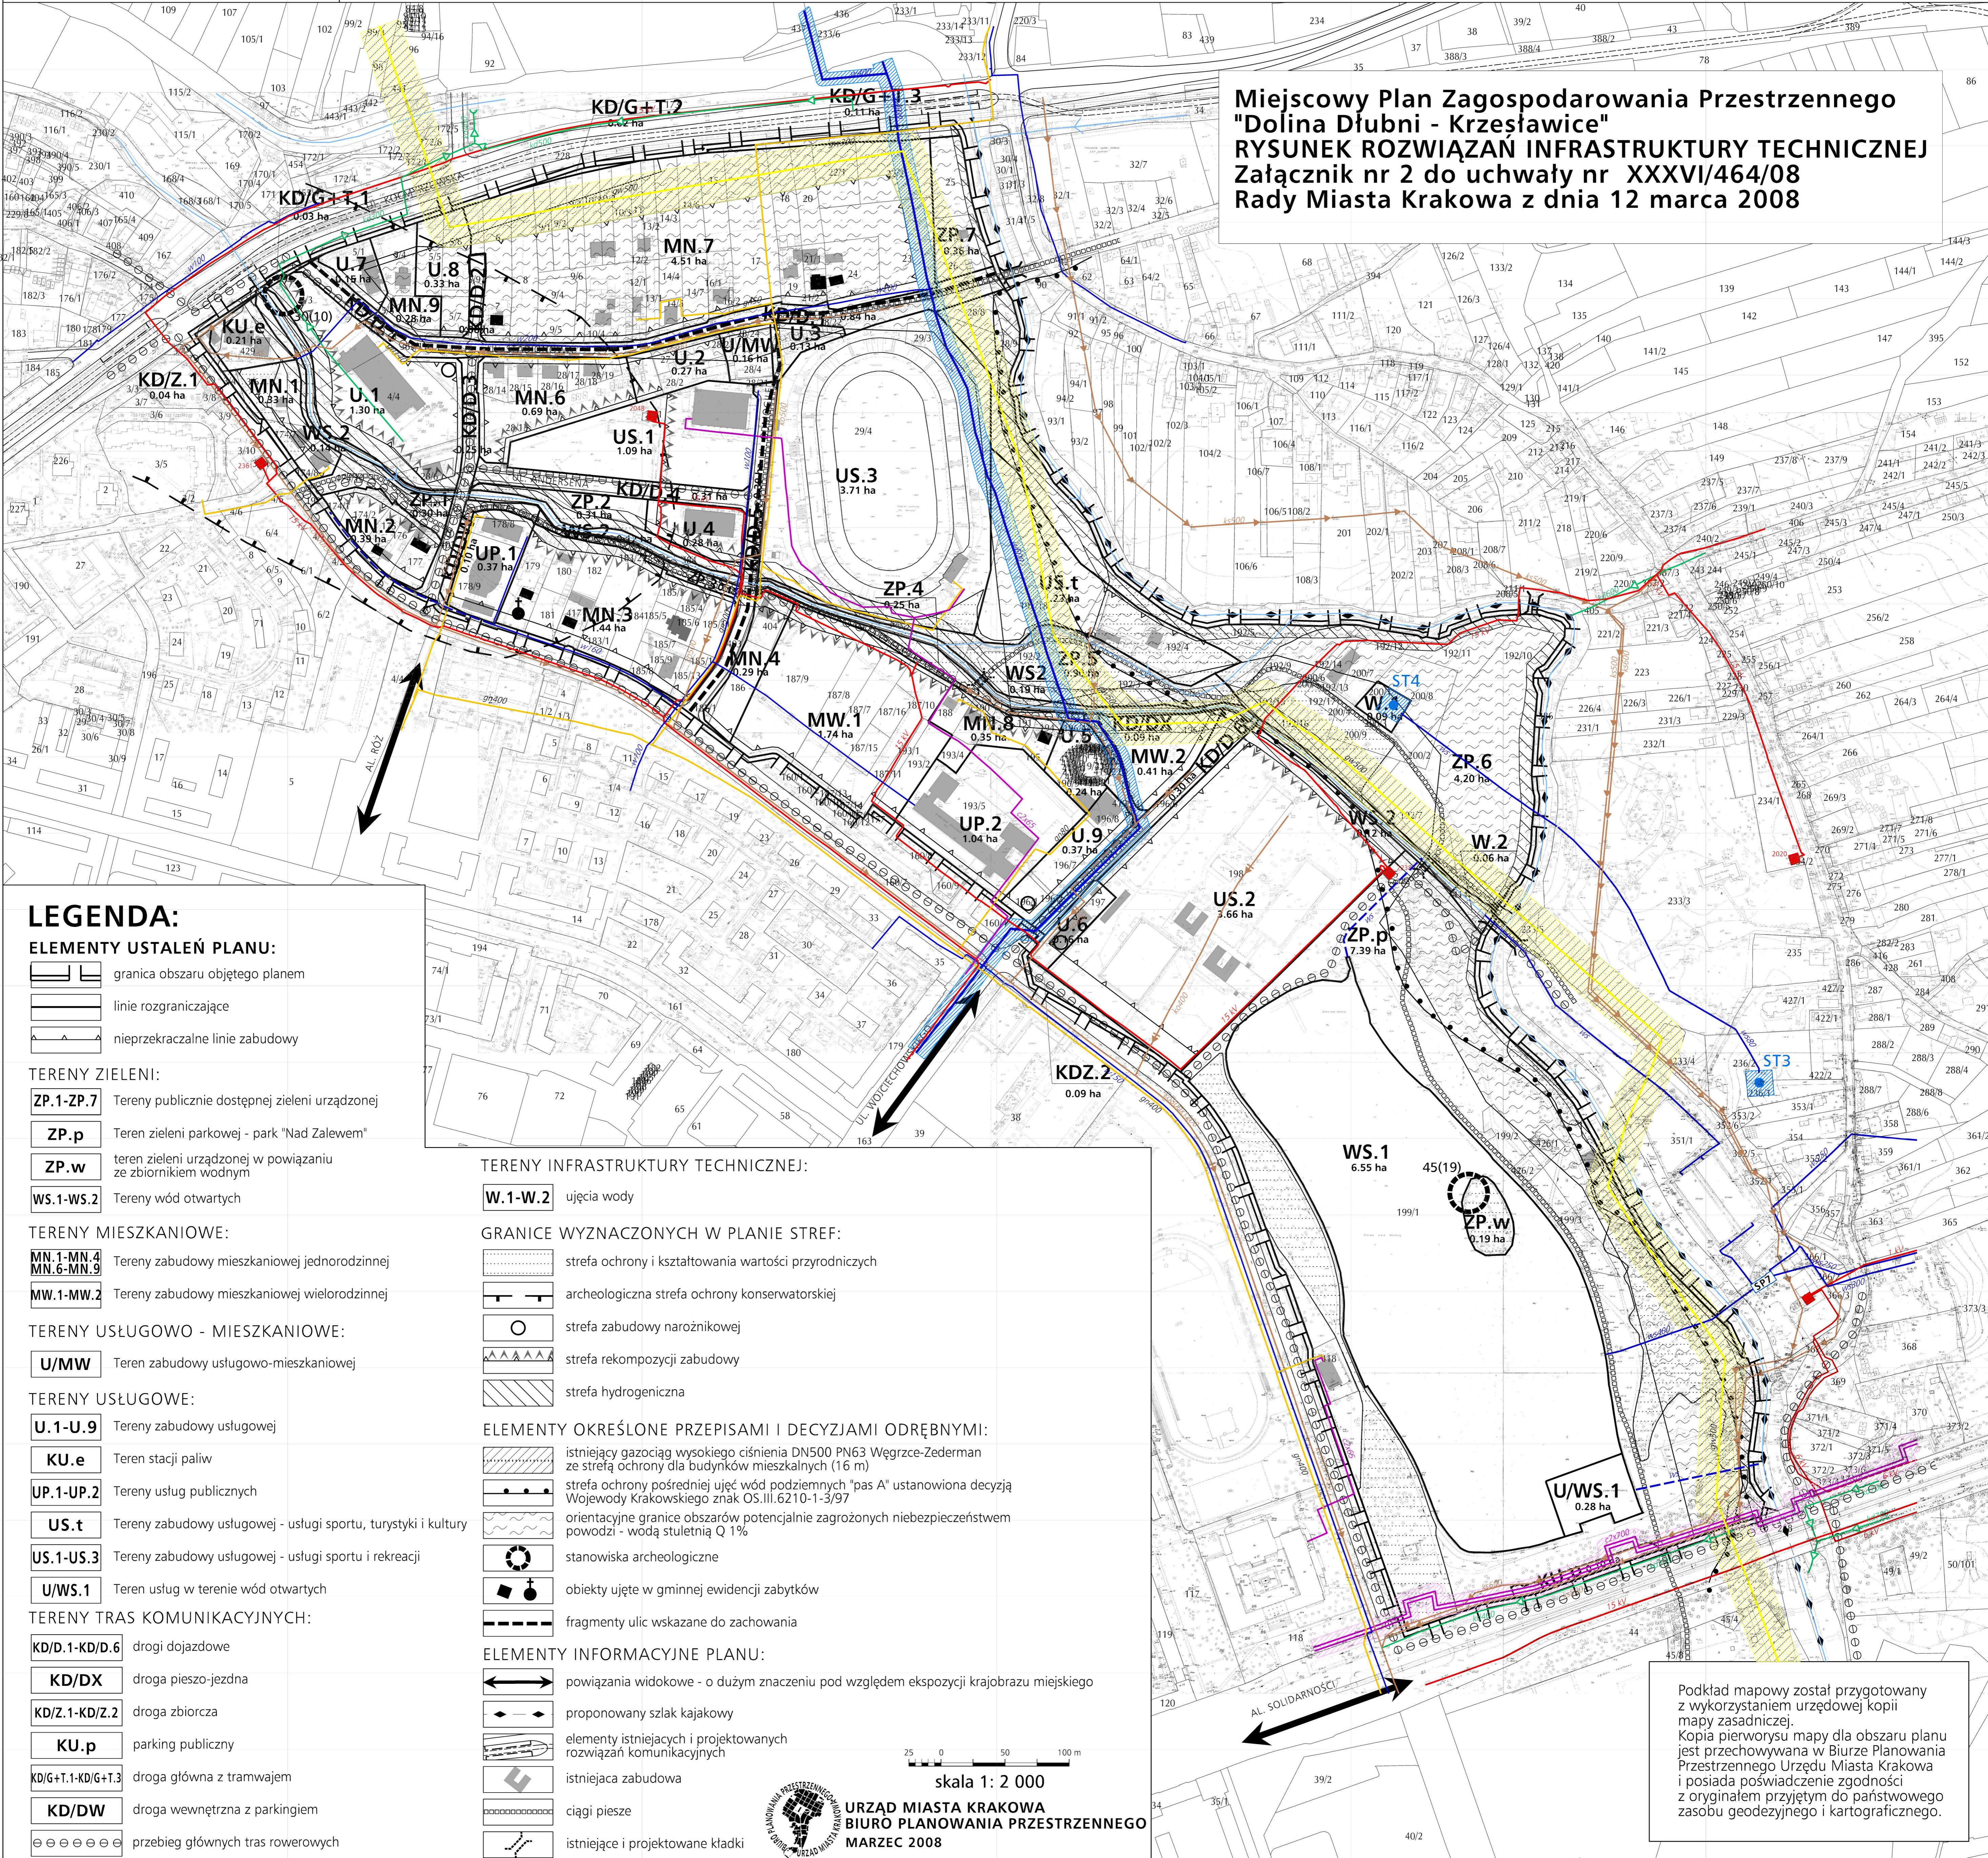

LEGENDA:

ELEMENTY USTALEŃ PLANU:

- granica obszaru objętego planem
- linie rozgraniczające
- nieprzekraczalne linie zabudowy

TERENY ZIELENI:

- ZP.1-ZP.7** Tereny publicznie dostępnej zieleni urządzonej
- ZP.p** Teren zieleni parkowej - park "Nad Zalewem"
- ZP.w** teren zieleni urządzonej w powiązaniu ze zbiornikiem wodnym
- WS.1-WS.2** Tereny wód otwartych

TERENY MIESZKANIOWE:

- MN.1-MN.4**
MN.6-MN.9 Tereny zabudowy mieszkaniowej jednorodzinnej
- MW.1-MW.2** Tereny zabudowy mieszkaniowej wielorodzinnej

TERENY USŁUGOWO - MIESZKANIOWE:

- U/MW** Teren zabudowy usługowo-mieszkaniowej

TERENY USŁUGOWE:

- U.1-U.9** Tereny zabudowy usługowej
- KU.e** Teren stacji paliw
- UP.1-UP.2** Tereny usług publicznych
- US.t** Tereny zabudowy usługowej - usługi sportu, turystyki i kultury
- US.1-US.3** Tereny zabudowy usługowej - usługi sportu i rekreacji
- U/WS.1** Teren usług w terenie wód otwartych

TERENY TRAS KOMUNIKACYJNYCH:

- KD/D.1-KD/D.6** drogi dojazdowe
- KD/DX** droga pieszo-jezdna
- KD/Z.1-KD/Z.2** droga zbiorcza
- KU.p** parking publiczny
- KD/G+T.1-KD/G+T.3** droga główna z tramwajem
- KD/DW** droga wewnętrzna z parkingiem
- przebieg głównych tras rowerowych

TERENY INFRASTRUKTURY TECHNICZNEJ:

- W.1-W.2** ujęcia wody

GRANICE WYZNACZONYCH W PLANIE STREF:

- strefa ochrony i kształtowania wartości przyrodniczych
- archeologiczna strefa ochrony konserwatorskiej
- strefa zabudowy narożnikowej
- strefa rekompozycji zabudowy
- strefa hydrogeniczna

ELEMENTY OKREŚLONE PRZEPISAMI I DECYZJAMI ODREBNYMI:

- istniejący gazociąg wysokiego ciśnienia DN500 PN63 Węgrzce-Zederman ze strefą ochrony dla budynków mieszkalnych (16 m)
- strefa ochrony pośredniej ujęć wód podziemnych "pas A" ustanowiona decyzją Wojewody Krakowskiego znak OS.III.6210-1-3/97
- orientacyjne granice obszarów potencjalnie zagrożonych niebezpieczeństwem powodzi - wodą stuletnią Q 1%
- stanowiska archeologiczne
- obiekty ujęte w gminnej ewidencji zabytków
- fragmenty ulic wskazane do zachowania

ELEMENTY INFORMACYJNE PLANU:

- powiązania widokowe - o dużym znaczeniu pod względem ekspozycji krajobrazu miejskiego
- proponowany szlak kajakowy
- elementy istniejących i projektowanych rozwiązań komunikacyjnych
- istniejąca zabudowa
- ciągi piesze
- istniejące i projektowane kładki

skala 1: 2 000

URZĄD MIASTA KRAKOWA
BIURO PLANOWANIA PRZESTRZENNEGO
MARZEC 2008

Podkład mapowy został przygotowany z wykorzystaniem urzędowej kopii mapy zasadniczej. Kopia pierwotny mapy dla obszaru planu jest przechowywana w Biurze Planowania Przestrzennego Urzędu Miasta Krakowa i posiada poświadczenie zgodności z oryginałem przyjętym do państwowego zasobu geodezyjnego i kartograficznego.

WODOCIĄGI MAGISTRALA WODOCIĄGOWA ISTNIEJĄCA ZE STREFĄ OCHRONNĄ WODOCIĄG ROZBIORCZY ISTNIEJĄCY WODOCIĄG WODY SUROWEJ ISTNIEJĄCY STUDNIE WRAZ Z TERENEM OCHRONY BEZPOŚREDNIEJ STACJA POMP WODOCIĄG ROZBIORCZY PLANOWANY WODOCIĄG WODY SUROWEJ PLANOWANY	ROWY I CIEKI WODNE MAGISTRALA WODOCIĄGOWA ISTNIEJĄCA ZE STREFĄ OCHRONNĄ WODOCIĄG ROZBIORCZY ISTNIEJĄCY WODOCIĄG WODY SUROWEJ ISTNIEJĄCY STUDNIE WRAZ Z TERENEM OCHRONY BEZPOŚREDNIEJ STACJA POMP WODOCIĄG ROZBIORCZY PLANOWANY WODOCIĄG WODY SUROWEJ PLANOWANY	KANALIZACJA KANALIZACJA OGÓLNOŚPRAWNA ISTNIEJĄCA KANALIZACJA SANITARNA ISTNIEJĄCA KANALIZACJA OPADOWA ISTNIEJĄCA KANALIZACJA SANITARNA PLANOWANA	ELEKTROENERGETYKA LINIA ELEKTROENERGETYCZNA KABLOWA 15 KV ISTNIEJĄCA STACJA TRANSFORMATOROWA SN/nn ISTNIEJĄCA	GAZOWNICTWO GAZOCIĄG WYSOKIEGO CIŚNIENIA ISTNIEJĄCY ZE STREFĄ OCHRONY DLA BUDYNKÓW MIESZKALNYCH GAZOCIĄG NISKIEGO CIŚNIENIA ISTNIEJĄCY	CIEPŁOWNICTWO MAGISTRALA CIEPŁOWNICZA ISTNIEJĄCA ZE STREFĄ OCHRONNĄ CIEPŁOCIĄG ISTNIEJĄCY
---	--	---	--	---	--