Miejscowy Plan Zagospodarowania Przestrzennego "Dolina Dłubni - Mogiła" RYSUNEK ROZWIĄZAŃ INFRASTRUKTURY TECHNICZNEJ

Załącznik nr 2
do uchwały Nr XLIX/619/08
Rady Miasta Krakowa
z dnia 27 sierpinia 2008r.

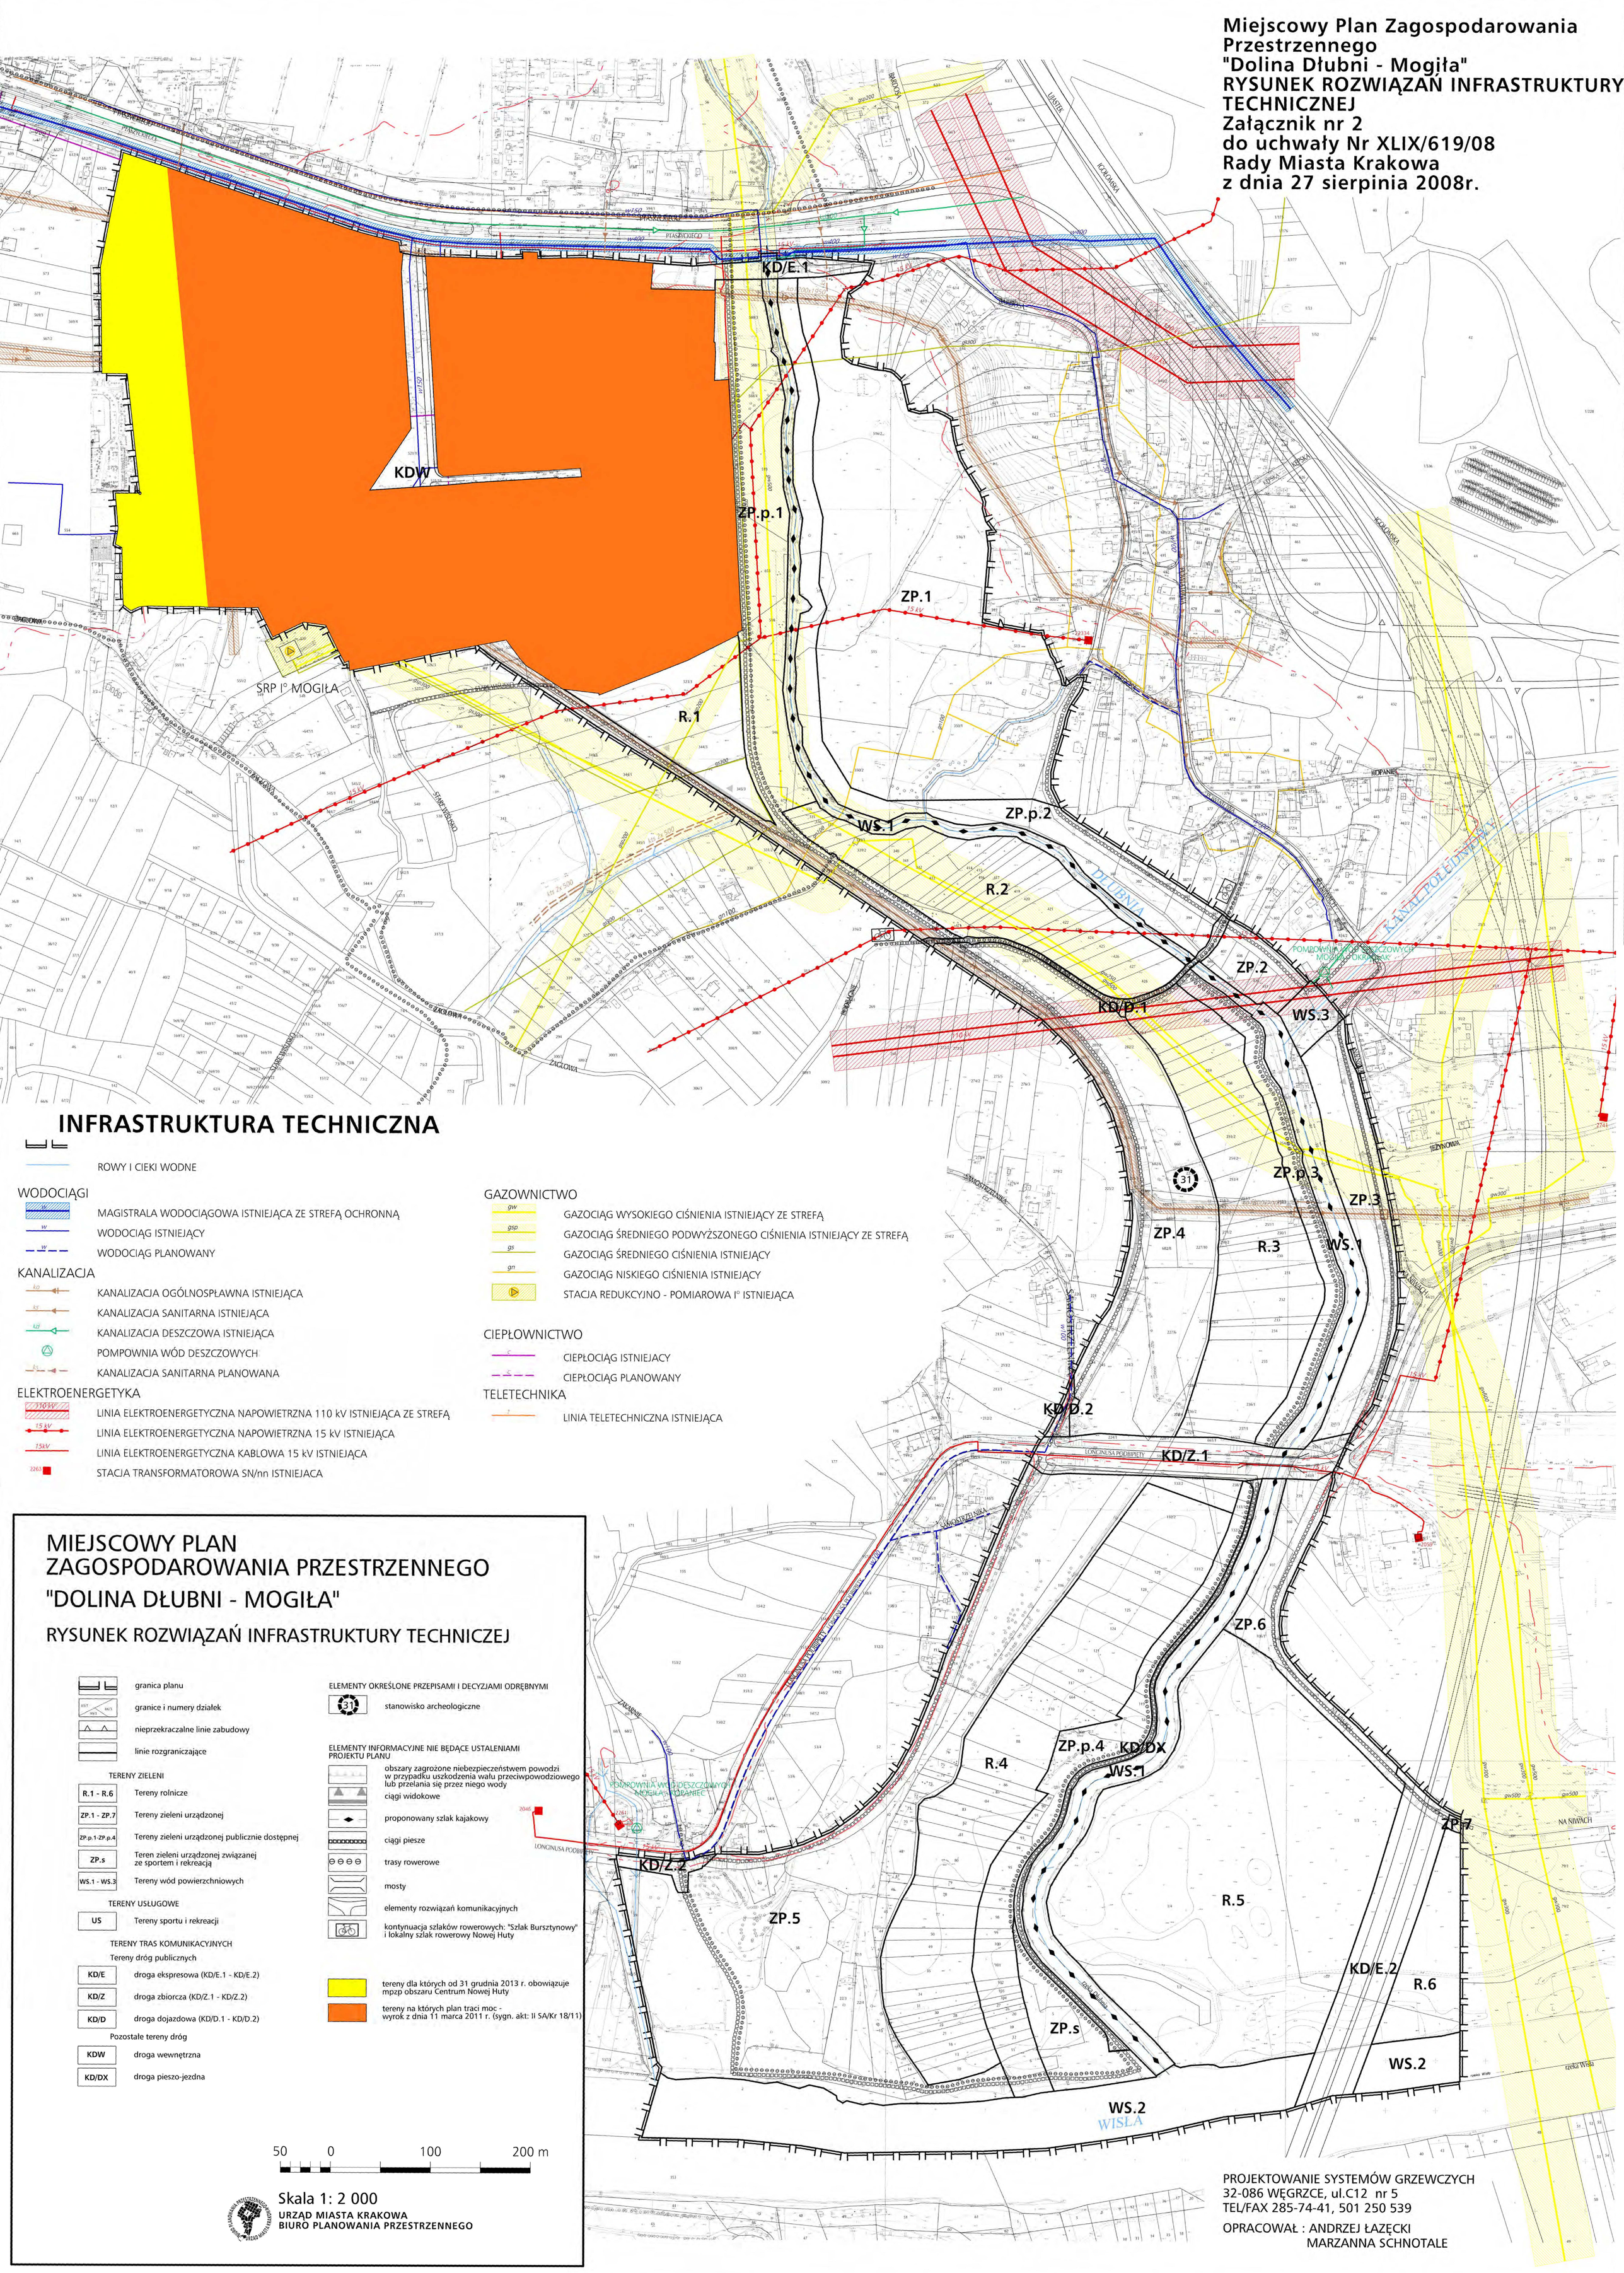

INFRASTRUKTURA TECHNICZNA

ROWY I CIEKI WODNE

WODOCIĄGI

- MAGISTRALA WODOCIĄGOWA ISTNIEJĄCA ZE STREFĄ OCHRONNĄ
- WODOCIĄG ISTNIEJĄCY
- WODOCIĄG PLANOWANY

KANALIZACJA

- KANALIZACJA OGÓLNOSPŁAWNA ISTNIEJĄCA
- KANALIZACJA SANITARNA ISTNIEJĄCA
- KANALIZACJA DESZCZOWA ISTNIEJĄCA
- POMPOWNIA WÓD DESZCZOWYCH
- KANALIZACJA SANITARNA PLANOWANA

ELEKTROENERGETYKA

- LINIA ELEKTROENERGETYCZNA NAPOWIETRZNA 110 kV ISTNIEJĄCA ZE STREFĄ
- LINIA ELEKTROENERGETYCZNA NAPOWIETRZNA 15 kV ISTNIEJĄCA
- LINIA ELEKTROENERGETYCZNA KABLOWA 15 kV ISTNIEJĄCA
- STACJA TRANSFORMATOROWA SN/nn ISTNIEJACA

GAZOWNICTWO

- GAZOCIĄG WYSOKIEGO CIŚNIENIA ISTNIEJĄCY ZE STREFĄ
- GAZOCIĄG ŚREDNIEGO PODWYŻSZONEGO CIŚNIENIA ISTNIEJĄCY ZE STREFĄ
- GAZOCIĄG ŚREDNIEGO CIŚNIENIA ISTNIEJĄCY
- GAZOCIĄG NISKIEGO CIŚNIENIA ISTNIEJĄCY
- STACJA REDUKCYJNO - POMIAROWA I° ISTNIEJĄCA

CIEPŁOWNICTWO

- CIEPŁOCIĄG ISTNIEJACY
- CIEPŁOCIĄG PLANOWANY

TELETECHNIKA

- LINIA TELETECHNICZNA ISTNIEJĄCA

MIEJSCOWY PLAN ZAGOSPODAROWANIA PRZESTRZENNEGO "DOLINA DŁUBNI - MOGIŁA"

RYSUNEK ROZWIĄZAŃ INFRASTRUKTURY TECHNICZEJ

- granica planu
- granice i numery działek
- nieprzekraczalne linie zabudowy
- linie rozgraniczające

TERENY ZIELENI

R.1 - R.6	Tereny rolnicze
ZP.1 - ZP.7	Tereny zieleni urządzonej
ZP.p.1-ZP.p.4	Tereny zieleni urządzonej publicznie dostępnej
ZP.s	Teren zieleni urządzonej związanej ze sportem i rekreacją
WS.1 - WS.3	Tereny wód powierzchniowych

TERENY USŁUGOWE

US	Tereny sportu i rekreacji

TERENY TRAS KOMUNIKACYJNYCH

Tereny dróg publicznych

KD/E	droga ekspresowa (KD/E.1 - KD/E.2)
KD/Z	droga zbiorcza (KD/Z.1 - KD/Z.2)
KD/D	droga dojazdowa (KD/D.1 - KD/D.2)

Pozostałe tereny dróg

KDW	droga wewnętrzna
KD/DX	droga pieszo-jezdna

ELEMENTY OKREŚLONE PRZEPISAMI I DECYZJAMI ODRĘBNYMI

- stanowisko archeologiczne

ELEMENTY INFORMACYJNE NIE BĘDĄCE USTALENIAMI PROJEKTU PLANU

- obszary zagrożone niebezpieczeństwem powodzi w przypadku uszkodzenia wału przeciwpowodziowego lub przelania się przez niego wody
- ciągi widokowe
- proponowany szlak kajakowy
- ciągi piesze
- trasy rowerowe
- mosty
- elementy rozwiązań komunikacyjnych
- kontynuacja szlaków rowerowych: "Szlak Bursztynowy" i lokalny szlak rowerowy Nowej Huty

- tereny dla których od 31 grudnia 2013 r. obowiązuje mpzp obszaru Centrum Nowej Huty
- tereny na których plan traci moc - wyrok z dnia 11 marca 2011 r. (sygn. akt: II SA/Kr 18/11)

50 0 100 200 m

Skala 1: 2 000

URZĄD MIASTA KRAKOWA
BIURO PLANOWANIA PRZESTRZENNEGO

PROJEKTOWANIE SYSTEMÓW GRZEWCZYCH
32-086 WĘGRZCE, ul.C12 nr 5
TEL/FAX 285-74-41, 501 250 539

OPRACOWAŁ : ANDRZEJ ŁAZĘCKI
MARZANNA SCHNOTALE