MIEJSCOWY PLAN ZAGOSPODAROWANIA PRZESTRZENNEGO OBSZARU "KOŚCIELNIKI"

ZASADY UZBROJENIA TERENU
ZAŁĄCZNIK NR 2 DO UCHWAŁY NR XCV/1271/10 RADY MIASTA KRAKOWA Z DNIA 17 MARCA 2010 ROKU

SKALA 1:2000

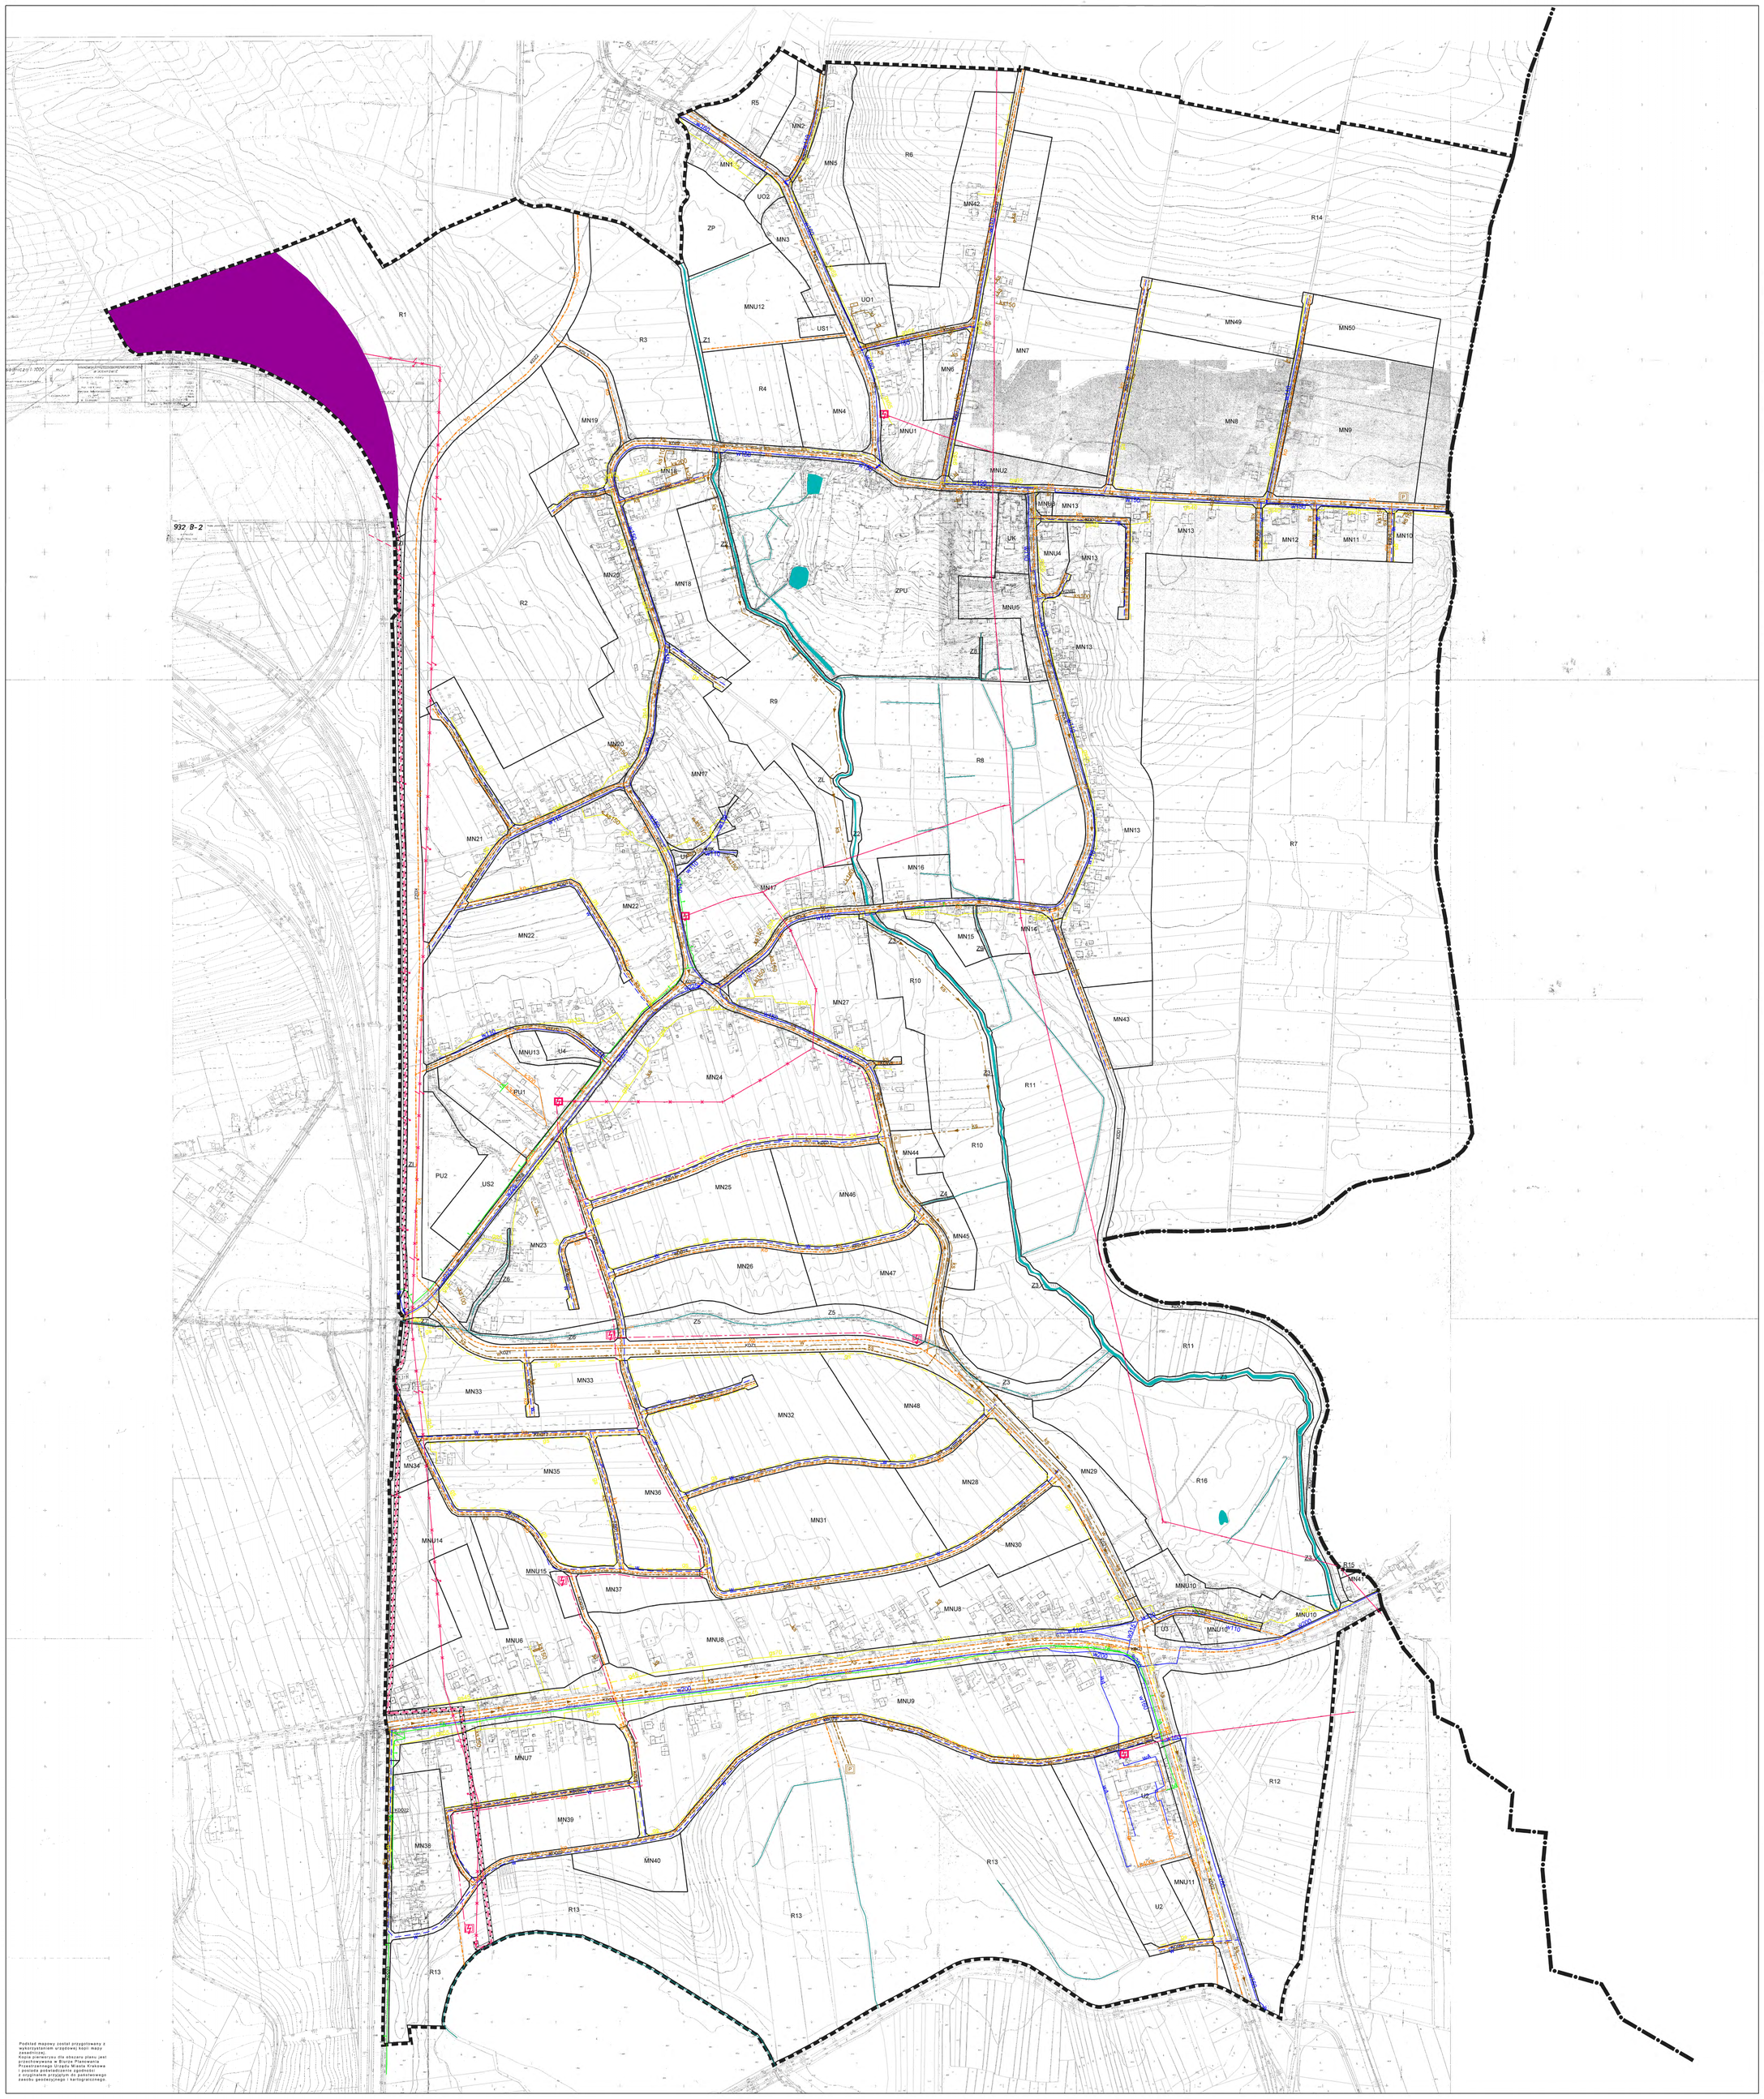

LEGENDA:

OZNACZENIA FORMALNE

- granica obszaru objetego planem miejscowym
- granica miasta Krakowa i gmin sąsiednich
- linie rozgraniczające tereny o różnym przeznaczeniu lub o różnych zasadach zagospodarowania

1. TERENY MIESZKALNICTWA JEDNORODZINNEGO

- MN — tereny zabudowy mieszkaniowej jednorodzinnej (MN1-MN50)
- MNU — tereny zabudowy jednorodzinnej mieszkaniowo - usługowej (MNU1-MNU15)

2. TERENY USŁUG

- UK — teren zabudowy usługowej - sakralnej
- UO1 — teren zabudowy usługowej - oświaty i kultury
- UO2 — teren zabudowy usługowej - oświaty
- U — tereny zabudowy usługowej (U1-U4)
- PU — tereny zabudowy produkcyjnej i usługowej (PU1-PU2)
- US — tereny sportu i rekreacji (US1-US2)

3. TERENY ZIELENI

- ZPU — teren zespołu pałacowo-parkowego
- ZP — teren zieleni urządzonej
- Z — tereny zieleni nieurządzonej (Z1-Z9)
- ZI — teren zieleni izolacyjnej
- R — tereny rolnicze (R1-R16)
- ZL — teren lasu

4. TERENY KOMUNIKACJI

- KDG — tereny dróg publicznych głównych (KDG1-KDG2)
- KDZ — tereny dróg publicznych zbiorczych (KDZ1-KDZ2)
- KDL — tereny dróg publicznych lokalnych (KDL1-KDL8)
- KDD — tereny dróg publicznych dojazdowych (KDD1-KDD26)
- KDW — tereny dróg wewnętrznych (KDW1-KDW7)
- KDX — teren wydzielonego ciągu pieszo - jezdnego (KDX)

5. TERENY I GŁÓWNE ELEMENTY INFRASTRUKTURY TECHNICZNEJ

ZAOPATRZENIE W WODĘ

- istniejąca sieć wodociągowa
- proponowana sieć wodociągowa
- zaprojektowana sieć wodociągowa

KANALIZACJA

- istniejąca sieć kanalizacji opadowej
- proponowana sieć kanalizacji opadowej
- istniejąca kanalizacja indywidualna
- proponowana sieć kanalizacji sanitarnej
- zaprojektowana sieć kanalizacji sanitarnej
- zaprojektowana sieć kanalizacji tłocznej sanitarnej
- proponowana przepompownia ścieków sanitarnych
- kanały odwadniające

GAZOWNICTWO

- istniejący gazociąg średnioprężny
- proponowany gazociąg

ELEKTROENERGETYKA

- istniejąca stacja trafo
- proponowana stacja trafo
- istniejąca linia napowietrzna średniego napięcia
- proponowana linia kablowa średniego napięcia
- likwidowana linia napowietrzna średniego napięcia
- istniejąca linia napowietrzna 110kV
- proponowana linia kablowa 110kV
- likwidowana linia napowietrzna 110kV

TELEKOMUNIKACJA

- istniejąca kanalizacja teletechniczna

STREFY OCHRONNE

- pas zajętości dla skablowanej linii 110kV
- tereny dla których od dnia 27 czerwca 2023 r. obowiązuje Miejscowy Plan Zagospodarowania Przestrzennego dla obszaru "Ruszcza-Północ"

0 m 50 m 100 m 150 m 200 m 250 m

BIURO ROZWOJU KRAKOWA S.A.

	INWESTOR:	GMINA MIEJSKA KRAKÓW	
	TEMAT:	Miejscowy plan zagospodarowania przestrzennego obszaru "Kościelniki"	
	NAZWA OPRACOWANIA:	Miejscowy plan zagospodarowania przestrzennego obszaru "Kościelniki"	
	FAZA:	rys	
	TREŚĆ RYSUNKU:	ZASADY UZBROJENIA TERENU - PROJEKT RYSUNKU PLANU	
	UMOWA NR:	NR WI/2973/BP/41/2007	NR RYSUNKU: 2
	DATA UKOŃCZENIA:	marzec 2010	SKALA: 1:2000
	IMIĘ I NAZWISKO:	NR OIU / NR UPRAWNIEŃ	PODPIS
KIEROWNIK ZAKŁADU	mgr Jan Pach		
KIEROWNIK PROJEKTU GŁÓWNY PROJEKTANT	mgr inż. arch. Elżbieta Kotarba	KT-128 / upr. urb. 828/89	
	ZESPÓŁ PROJEKTOWY		
ZAGADNIENIA PROGRAMOWO - PRZESTRZENNE	mgr inż. arch. Sebastian Chwedeczko mgr inż. arch. Beata Cichy mgr Kinga Krejciooh	KT-352	
WSPÓŁPRACA	mgr inż. Grzegorz Kukuła		
OCHRONA BRODOWISKA	mgr inż. Anna Grzejdziak tech. geolog Jadwiga Korzeniak		
KOMUNIKACJA	mgr inż. Stanisław Albricht	nr ewid. 145/2001	
INFRASTRUKTURA TECHNICZNA	mgr inż. Janusz Bardel	nr ewid. MAP/IE/0062/201	

Podkład mapowy został przygotowany z wykorzystaniem urzędowej kopii mapy zasadniczej.
Kopia pierwotnego dla obszaru planu jest w posiadaniu Biura Rozwoju Krakowa Przestrzennego Urzędu Miasta Krakowa i posiada potwierdzenie zgodności z oryginałem przyjętym do państwowego zasobu geodezyjnego i kartograficznego.