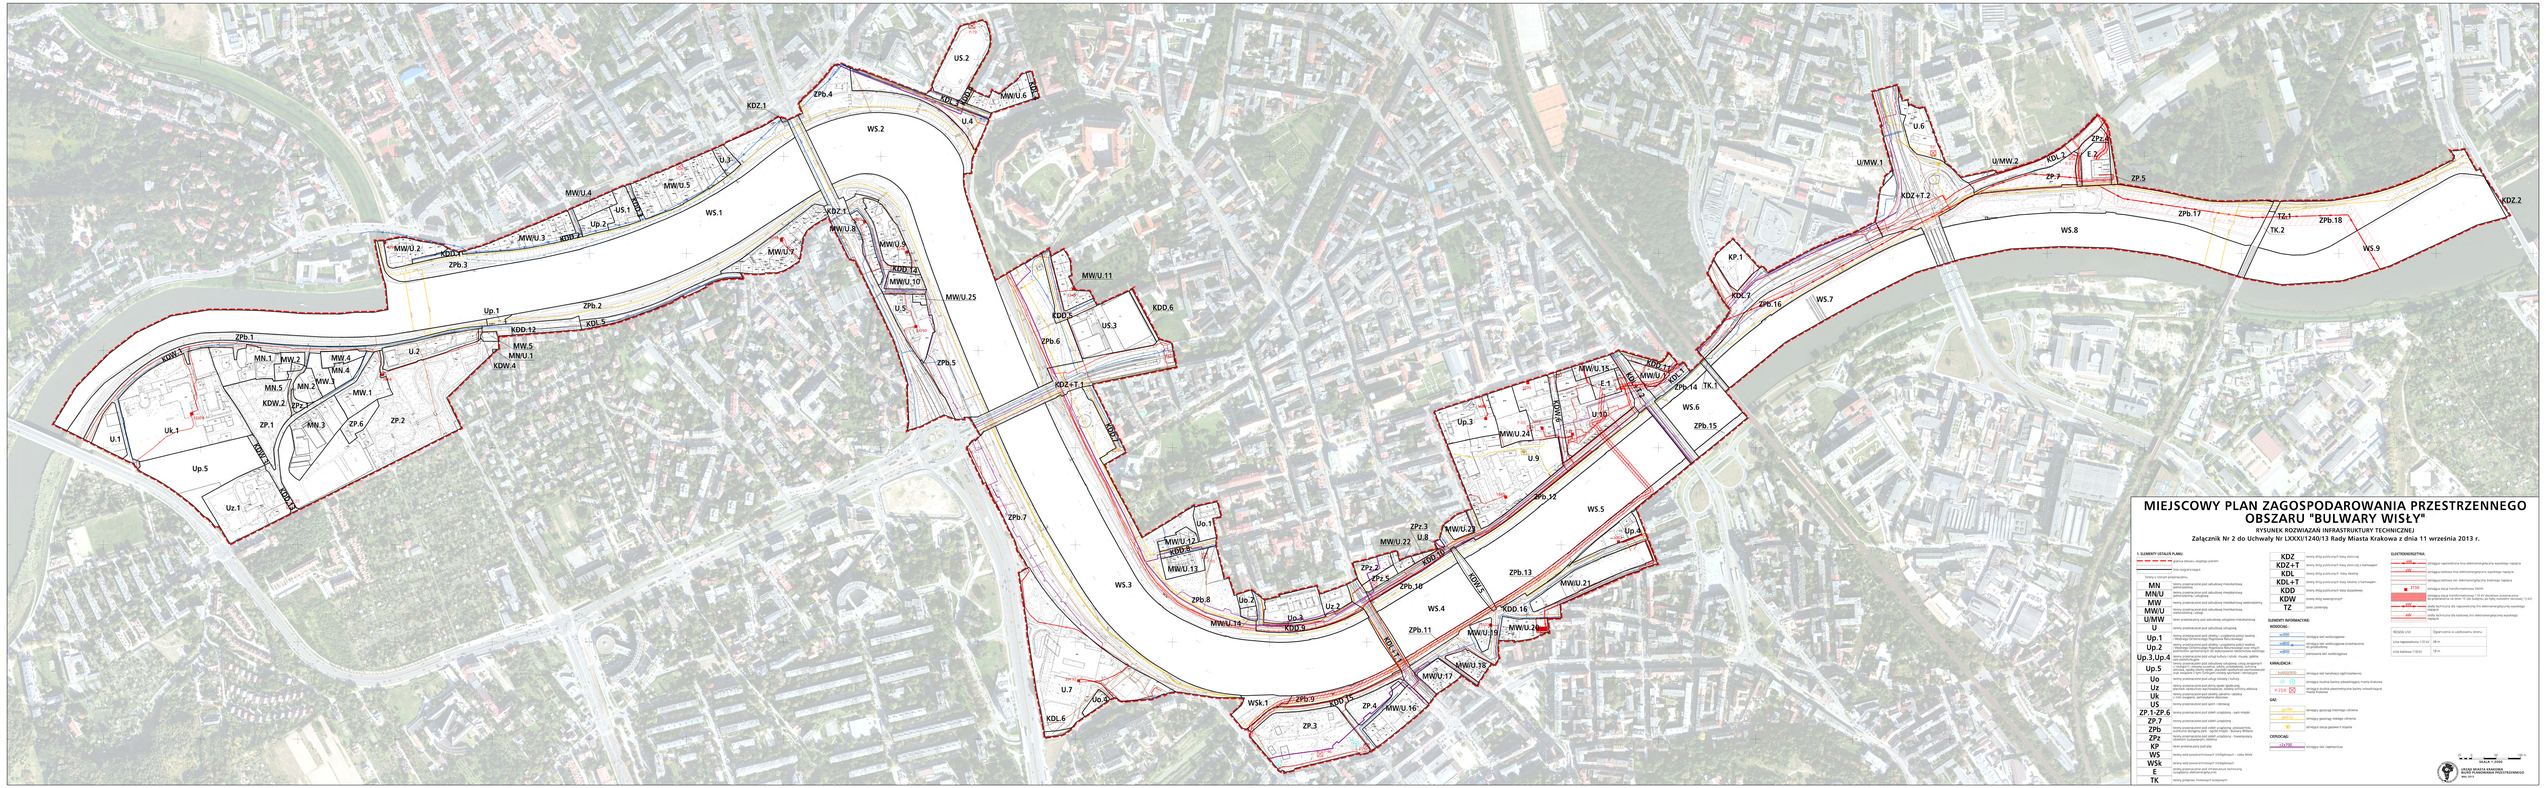

MIEJSCOWY PLAN ZAGOSPODAROWANIA PRZESTRZENNEGO OBSZARU "BULWARY WISŁY"

RYSUNEK ROZWIĄZAŃ INFRASTRUKTURY TECHNICZNEJ

Załącznik Nr 2 do Uchwały Nr LXXXI/1240/13 Rady Miasta Krakowa z dnia 11 września 2013 r.

1. ELEMENTY USTALEŃ PLANU

- granica obszaru objętego planem
- linia rozgraniczenia

Tereny przeznaczenia:

MN	tereny urządzenia pod zabudowę mieszkaniową jednorodzinną, usługową
MN/U	tereny urządzenia pod zabudowę mieszkaniową jednorodzinną, usługową
MW	tereny urządzenia pod zabudowę mieszkaniową wielorodzinną
MW/U	tereny urządzenia pod zabudowę mieszkaniową wielorodzinną, usługową
U/MW	tereny urządzenia pod usługowo-mieszkaniowe
U	tereny przeznaczone pod zabudowę usługową mieszkaniową
Up.1	tereny urządzenia pod zieleń o charakterze parku miejskiego
Up.2	tereny urządzenia pod zieleń o charakterze parku miejskiego
Up.3,Up.4	tereny urządzenia pod zieleń o charakterze parku miejskiego, z dopuszczeniem urządzenia boiska, placu zabaw, ogrodu tymczasowego
Up.5	tereny urządzenia pod zieleń o charakterze parku miejskiego, z dopuszczeniem urządzenia boiska, placu zabaw, ogrodu tymczasowego, z dopuszczeniem lokalizacji obiektów i urządzeń związanych z funkcją parku, z dopuszczeniem lokalizacji obiektów i urządzeń związanych z ochroną przeciwpowodziową
Uo	tereny przeznaczone pod usługi kultu religijnego
Uz	tereny przeznaczone pod usługi zdrowia
Uk	tereny przeznaczone pod usługi edukacji
US	tereny przeznaczone pod sport i rekreację
ZP.1-ZP.6	tereny przeznaczone pod zieleń urządzoną - parki miejskie
ZP.7	tereny przeznaczone pod zieleń urządzoną
ZPb	tereny przeznaczone pod zieleń urządzoną, wydzielone, publiczne dla obsługi parku - ogród botaniczny - Bulwary Wiślane
ZPz	tereny przeznaczone pod zieleń urządzoną - Nowohuckie Bulwary Wiślane - ogród zoologiczny
KP	teren przeznaczony pod plażę
WS	tereny wód powierzchniowych śródlądowych - rzeka Wisła
WSk	tereny wód powierzchniowych śródlądowych
E	tereny urządzenia pod infrastrukturę techniczną (urządzenia elektroenergetyczne)
TK	tereny urządzeń mostowych/ kładek/
KDZ	tereny dróg publicznych/ klasy zbiorczej
KDZ+T	tereny dróg publicznych/ klasy zbiorczej z tramwajem
KDL	tereny dróg publicznych/ klasy lokalnej
KDL+T	tereny dróg publicznych/ klasy lokalnej z tramwajem
KDD	tereny dróg publicznych/ klasy dojazdowej
KDW	tereny dróg wewnętrznych
TZ	teren zieleńcy

ELEMENTY INFORMACYJNE:

WODOCIĄGI:

- WOD01 istniejąca sieć wodociągowa
- WOD02 istniejąca sieć wodociągowa przeniesiona na projektowaną
- WOD03 planowana sieć wodociągowa

KANALIZACJA:

- KANSANITARNA istniejąca sieć kanalizacji sanitarnej/ranej
- P-STOR istniejąca studnia rzewnia/ruja tereny odwodnieniowe/ ruroty Krakowa
- P-STOR istniejąca studnia zlewnia/ruja tereny odwodnieniowe/ ruroty Krakowa

GAZ:

- GAZ01 istniejący gazociąg średniego ciśnienia
- GAZ02 istniejący gazociąg niskiego ciśnienia
- GAZ03 istniejąca stacja gazowa/ 2 stopnia

CIEPŁOCIĄG:

- CIEPŁO01 istniejąca sieć ciepłownicza

ELEKTROENERGETYKA:

- istniejąca napowietrzna linia elektroenergetyczna wysokiego napięcia
- istniejąca podziemna linia elektroenergetyczna wysokiego napięcia
- istniejąca/planowana sieć elektroenergetyczna średniego napięcia
- 2x100 istniejąca stacja transformatorowa/ stacja
- istniejąca/projektowana sieć SEKD (system elektryczne dozorowania) na podstawie art. 5 ust. 1 pkt 1 ustawy z dnia 6 lipca 2001r. o ochronie osób i mienia (Dz.U. 2001 nr 97 poz. 1050 z późn. zm.)
- linia technicza do napowietrzna/ny/ mi elektroenergetyczna wysokiego napięcia
- linia technicza do kablowa/ mi/ elektroenergetyczna wysokiego napięcia

RZĘDNA UNŁ	Digital terrain w układzieowy- terenu
Linia napowietrzna 110 kV	80 m
Linia kablowa 110 kV	10 m

0 25 50 75 100 m

GEOMATECH SP. Z O.O.

MIEJSKI OŚRODEK BADAŃ I ROZWOJU BIURO PLANOWANIA PRZESTRZENNEGO
Rok 2011