


MIJSCOWY PLAN ZAGOSPODAROWANIA PRZESTRZENNEGO OBSZARU "GÓRKA NARODOWA ZACHÓD" W KRAKOWIE  
 RYSUNEK INFRASTRUKTURY TECHNICZNEJ (GOSPODARKA WODNO - ŚCIEKOWA)  
 SKALA 1 : 2 000

ZALĄCZNIK NR 2 DO UCHWAŁY NR CXIX/1283/06  
 RADY MIASTA KRAKOWA Z DNIA 25 PAŹDZIERNIKA 2006R.

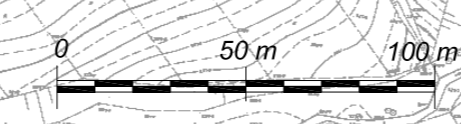

**LEGENDA :**  
**OBOWIAZUJĄCA TREŚĆ USTALEŃ RYSUNKU PLANU**


- GRANICA OBSZARU OBJĘTEGO PLANEM BĘDĄCA RÓWNOCZEŚNIE LINIĄ ROZGRANICZAJĄCĄ TERENY O RÓŻNYM PRZEZNACZENIU I RÓŻNYCH ZASADACH ZAGOSPODAROWANIA
- LINIE ROZGRANICZAJĄCE TERENY O RÓŻNYM PRZEZNACZENIU I RÓŻNYCH ZASADACH ZAGOSPODAROWANIA
- TERENY O RÓŻNYM PRZEZNACZENIU LUB RÓŻNYCH ZASADACH ZAGOSPODAROWANIA WRAZ Z OZNACZENIEM TYCH TERENÓW NUMEREM I SYMBOLEM LITEROWYM W TYM WYRAZIE
- MN 1 MN DO 4 MN 5 MN 6 MN DO 21 MN - TERENY ZABUDOWY MIESZKANOWEJ JEDNORODZINNEJ
- MW 1 MW DO 8 MW 10 MW 12 MW 14 MW - TERENY ZABUDOWY MIESZKANOWEJ WIELORODZINNEJ
- MW/MN 4 MW/MN DO 3 MW/MN 5 MW/MN - TERENY ZABUDOWY MIESZKANOWEJ WIELORODZINNEJ I JEDNORODZINNEJ
- U 1 U DO 3 U - TERENY ZABUDOWY USŁUG KOMERCYJNYCH
- UP 1 U DO 12 U - TERENY ZABUDOWY USŁUG PUBLICZNYCH
- U/UP 1 U DO 4 U/UP - TERENY ZABUDOWY USŁUG KOMERCYJNYCH I PUBLICZNYCH
- U/UP/MW 1 U/UP/MW DO 6 U/UP/MW - TERENY ZABUDOWY USŁUG KOMERCYJNYCH, USŁUG PUBLICZNYCH ORAZ ZABUDOWY MIESZKANOWEJ WIELORODZINNEJ
- ZP(n) 1 ZP(n) 2 ZP(n) - TERENY ZIELENI PARKOWEJ WRAZ Z ISTNIEJĄCYM BUDYNKIEM DAWNEGO DWORU
- ZP(a) 1 ZP(a) 2 ZP(a) - TERENY ZIELENI BUDYNKÓW GOSPODARZYCH - PODWORSKICH
- ZP 1 ZP DO 3 ZP - TERENY PUBLICZNEJ ZIELENI URZĄDZENIA
- ZO 1 ZO DO 5 ZO - TERENY OTWARTE, W TYM: TERENY ROLNICZE, ZIELENI NIEURZĄDZONEJ, ZAKRĘŻENIA I OBUJĘTA BIOLOGICZNA CIĘKÓW WODNYCH
- ZL 1 ZL - TEREN LESNY
- PL 1 PL - TEREN PRZEPRZECIENI PUBLICZNEGO PLACU MIEJSKIEGO
- ZP/KP 1 ZP/KP DO 7 ZP/KP - TERENY WYDZIAŁOWYCH CZĘŚCI PRZEZCHODZĄCYCH WRAZ Z URZĄDZAMI ZIELENI PUBLICZNAJ W FORMIE ALEI WYSAZANEJ DRZEWIAMI
- KD(T) 1 KD(T) 1 KD(T) 2 - TERENY TRASY TRAMWAJU SZKIKIJSKIEGO
- KD(B) 1 KD(B) - TEREN URZĄDZEŃ KOMUNIKACJI MIEJSKIEJ (DWORZEC MIEJSKIEJ KOMUNIKACJI, MOTOBUSOWEJ)
- KD(PR) 1 KD(PR) - TEREN PARSUNKU (W RAMACH SYSTEMU "PARK & RIDE")
- KD(G) 1 KD(G) - TEREN DROGI PUBLICZNEJ - DROGA GŁÓWNA
- KD(Z) 1 KD(Z) - TEREN DROGI PUBLICZNEJ - DROGA ZIĘBICZNA
- KD(L) 1 KD(L) DO 7 KD(L) - TERENY DROG PUBLICZNYCH - DROGI LOKALNE
- KD(D) 1 KD(D) 2 KD(D) 4 KD(D) DO 10 KD(D) - TERENY DROG PUBLICZNYCH - DROGI DODATKOWE
- KD(X) 1 KD(X) DO 14 KD(X) - TERENY DROG PIESZO - JEZDNYCH
- W 1 W - TEREN INFRASTRUKTURY TECHNICZNEJ Z ZAKRESEM BRZAZDREW ZAOPATRZENIA W WODĘ

**INFORMACYJNA TREŚĆ USTALEŃ RYSUNKU PLANU**

--- GRANICA ADMINISTRACYJNA MIASTA KRAKOWA

**LEGENDA INFRASTRUKTURY TECHNICZNEJ :**

- WODOCIĄG
- TEREN ZBIORNIKA WODY
- MAGISTRALA WODOCIĄGOWA WRAZ ZE STREFA
- SIEĆ WODOCIĄGOWA W EKSPLOATACJI MPWiK S.A.
- ISTNIEJĄCA SIEĆ WODOCIĄGOWA - STREFA PODSTAWOWA DOCELOWOJ
- PROJEKTOWANA SIEĆ WODOCIĄGOWA - STREFA HYDROFOROWA
- PROJEKTOWANA SIEĆ WODOCIĄGOWA - STREFA PODSTAWOWA (DOCELOWOJ)
- PUNKT PRZEBIEGOWANIA SIECI WODOCIĄGOWEJ
- KIERUNEK ZASILANIA
- KANALIZACJA
- ISTNIEJĄCA SIEĆ KANALIZACJI SANITARNEJ W EKSPLOATACJI MPWiK S.A.
- PROJEKTOWANA KANALIZACJA SANITARNA
- KIERUNEK SPROWADZANIA ŚCIEKÓW SANITARNYCH
- ISTNIEJĄCA SIEĆ KANALIZACJI OPADOWEJ
- PROJEKTOWANA KANALIZACJA OPADOWA
- KIERUNEK SPROWADZANIA ŚCIEKÓW OPADOWYCH

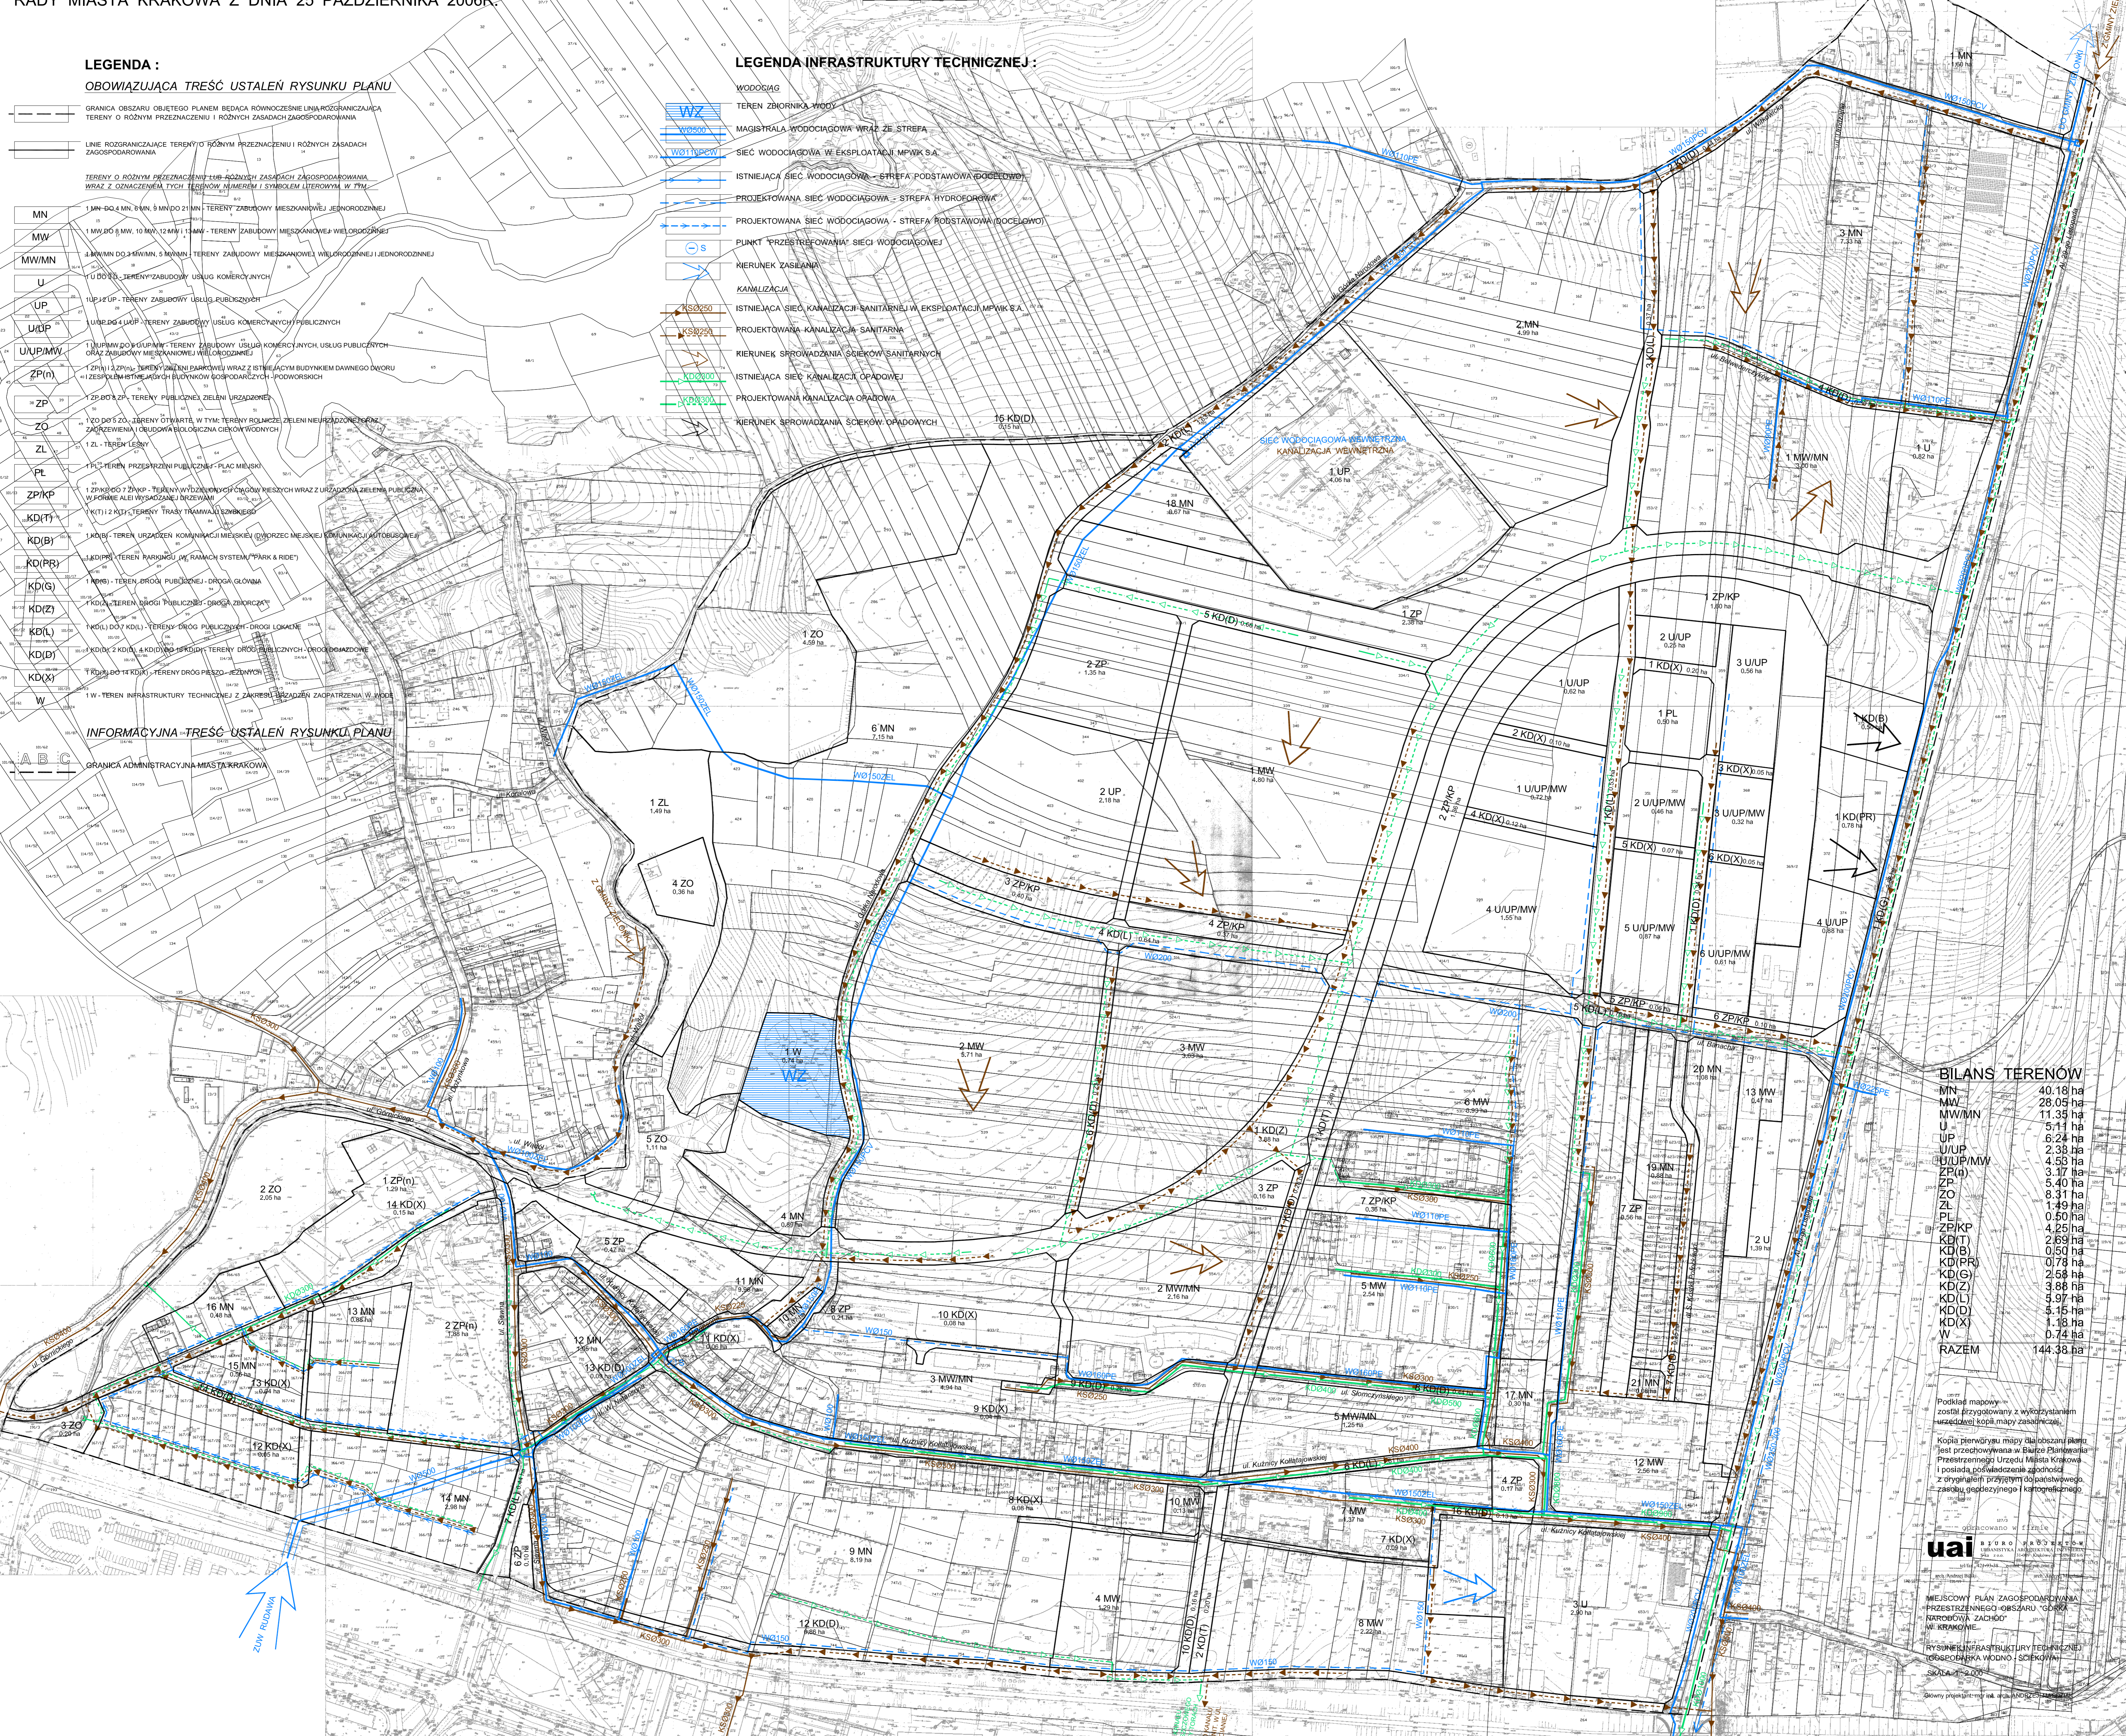

**BILANS TERENÓW**

MN	40,18 ha
MW	28,05 ha
MW/MN	11,35 ha
U	5,11 ha
UP	6,24 ha
U/UP	2,38 ha
U/UP/MW	4,53 ha
ZP(a)	3,17 ha
ZP	8,31 ha
ZO	5,40 ha
ZL	0,50 ha
PL	0,50 ha
ZP/KP	4,25 ha
KD(T)	0,78 ha
KD(B)	0,50 ha
KD(PR)	0,78 ha
KD(G)	2,58 ha
KD(Z)	3,88 ha
KD(L)	5,97 ha
KD(D)	1,18 ha
KD(X)	1,18 ha
W	0,74 ha
<b>RAZEM</b>	<b>144,38 ha</b>

Podkład mapowy w całości opracowany z wykorzystaniem urzędowej kopii mapy zasadniczej.

Kopia pierwotny mapy dla obszaru planu jest przechowywana w Biurze Planowania Przestrzennego Urzędu Miasta Krakowa i posiada poświadczanie zgodności z oryginałem przyjętym do patentowego zasobu geodezyjnego i kartograficznego.

**uai** Urząd Miasta Krakowa  
 BIURO PLANOWANIA PRZESTRZENNEGO  
 MIASTA KRAKOWA  
 ul. Kazimierza Wielkiego 10  
 31-147 Kraków  
 tel. (012) 252 42 00  
 fax (012) 252 42 01  
 e-mail: biuro@uai.krakow.pl

MIJSCOWY PLAN ZAGOSPODAROWANIA PRZESTRZENNEGO OBSZARU "GÓRKA NARODOWA ZACHÓD" W KRAKOWIE  
 RYSUNEK INFRASTRUKTURY TECHNICZNEJ (GOSPODARKA WODNO - ŚCIEKOWA)  
 SKALA 1 : 2 000