MIEJSCOWY PLAN ZAGOSPODAROWANIA PRZESTRZENNEGO OBSZARU"KLINY POŁUDNIE" W KRAKOWIE

ZASADY UZBROJENIA TERENU
ZAŁĄCZNIK NR 2 DO UCHWAŁY NR LXVI / 849 / 09 RADY MIASTA KRAKOWA Z DNIA 18 MARCA 2009 r.

SKALA 1:2000

PROJEKT PLANU ZOSTAŁ WYŁOŻONY DO PUBLICZNEGO WGLĄDU
W OKRESIE OD 7 LIPCA DO 5 SIERPNIA 2008r.

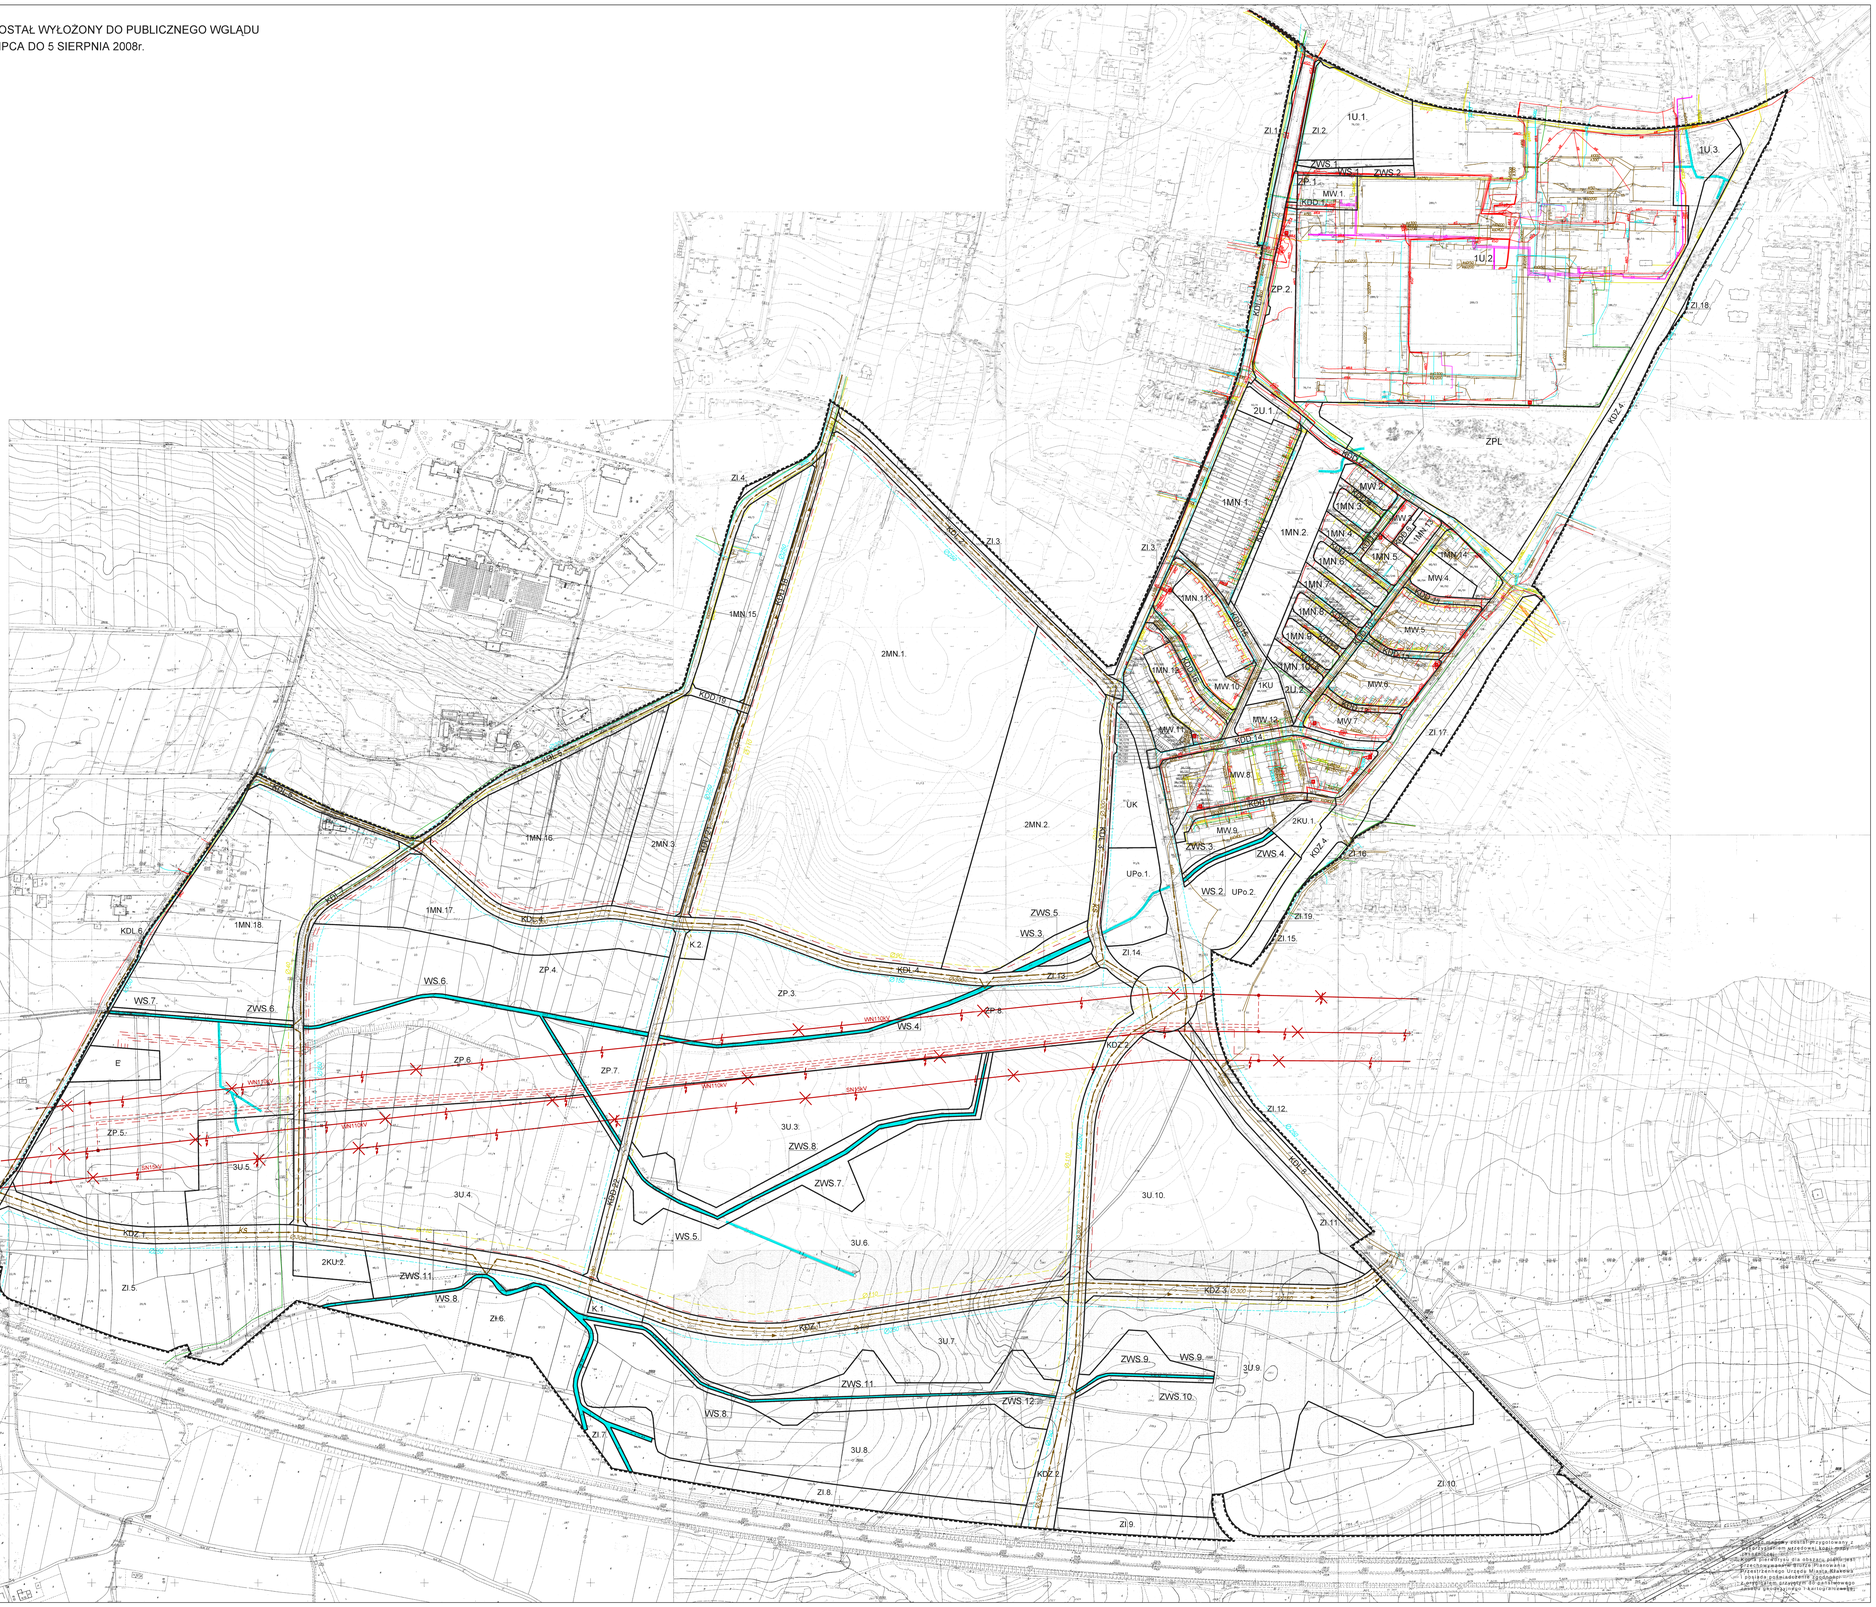

LEGENDA:

OZNACZENIA FORMALNE

- GRANICA OBSZARU OBJĘTEGO PLANEM MIEJSCOWYM
- LINIE ROZGRANICZAJĄCE TERENY O RÓŻNYM SPOSOBIE UŻYTKOWANIA

TERENY ZABUDOWY MIESZKANIOWEJ

- 1MN -2MN — TERENY ZABUDOWY MIESZKANIOWEJ JEDNORODZINNEJ
- MW — TERENY ZABUDOWY MIESZKANIOWEJ WIELORODZINNEJ

TERENY ZABUDOWY USŁUGOWEJ

- 1U 2U — TERENY ZABUDOWY USŁUGOWEJ
- 3U — TERENY ZABUDOWY USŁUG WIELOFUNKCYJNYCH
- UK — TERENY ZABUDOWY USŁUG KULTU
- UPo — TERENY ZABUDOWY USŁUG PUBLICZNYCH - OŚWIATY

TERENY ZIELENI

- ZP — TERENY ZIELENI URZĄDZONEJ
- ZPL — TERENY ZIELENI PARKU MIEJSKIEGO
- ZI — TERENY ZIELENI IZOLACYJNEJ
- ZWS — TERENY ZIELENI OCHRONNEJ CIEKU WODNEGO ORAZ ROWÓW STANOWIĄCYCH URZĄDZENIA WODNE
- WS — TERENY WÓD POWIERZCHNIOWYCH ŚRÓDLĄDOWYCH ORAZ ROWÓW STANOWIĄCYCH URZĄDZENIA WODNE

TERENY OBSŁUGI KOMUNIKACYJNEJ

- KDZ KDL KDD — TERENY DRÓG PUBLICZNYCH
- 1KU-2KU — TERENY URZĄDZEŃ KOMUNIKACYJNYCH

TERENY I GŁÓWNE ELEMENTY INFRASTRUKTURY TECHNICZNEJ

- E — TERNY INFRASTRUKTURY ENERGETYCZNEJ
- K — TERENY INFRASTRUKTURY SANITARNEJ

ZAOPATRZENIE W WODĘ:

- ISTNIEJĄCA SIEĆ WODOCIĄGOWA
- PROJEKTOWANA SIEĆ WODOCIĄGOWA

KANALIZACJA:

- ISTNIEJĄCA KANALIZACJA OPADOWA
- PROJEKTOWANA KANALIZACJA OPADOWA
- ISTNIEJĄCA KANALIZACJA SANITARNA
- PROJEKTOWANA KANALIZACJA SANITARNA
- PROJEKTOWANA KANALIZACJA SANITARNA - RUROCIĄG TŁOCZNY
- K — PROJEKTOWANA PRZEPOMPOWNIA ŚCIEKÓW

GAZOWNICTWO:

- ISTNIEJĄCY GAZOCIĄG WYSOKIEGO CIŚNIENIA
- ISTNIEJĄCY GAZOCIĄG ŚREDNIEGO/ NISKIEGO CIŚNIENIA
- ODLEGŁOŚĆ PODSTAWOWA - STREFA GAZOCIĄGU WYSOKOPRĘŻNEGO
- PROJEKTOWANY GAZOCIĄG

CIEPŁOWNICTWO:

- ISTNIEJĄCA SIEĆ CIEPŁOWNICZA (ZAKŁADOWA)

ELEKTROENERGETYKA:

- ISTNIEJĄCA SIEĆ ELEKTROENERGETYCZNA NN
- ISTNIEJĄCA SIEĆ ELEKTROENERGETYCZNA SN
- WN110kV — ISTNIEJĄCA SIEĆ 110kV NAPOWIETRZNA DO SKABLOWANIA
- SN15kV — ISTNIEJĄCA SIEĆ 15kV NAPOWIETRZNA DO SKABLOWANIA
- ISTNIEJĄCA STACJA TRANSFORMATOROWA
- PROJEKTOWANA LINIA KABLOWA 110kV
- PROJEKTOWANA LINIA KABLOWA 15kV
- E — PROJEKTOWANA LOKALIZACJA GPZ

TELEKOMUNIKACJA:

- ISTNIEJĄCA ABONENCKA SIEĆ TELETECHNICZNA
- ROWY ODWADNIAJĄCE

0 m 50 m 100 m 150 m 200 m 250 m

BIURO PLANOWANIA KRAKOWA S.A.

INWESTOR	GMINA MIEJSKA KRAKÓW		
TEMAT	Miejscowy plan zagospodarowania przestrzennego obszaru "Kliny Południe" w Krakowie		
NAZWA OPRACOWANIA	PROJEKT MIEJSCOWEGO PLANU ZAGOSPODAROWANIA PRZESTRZENNEGO OBSZARU"KLINY POŁUDNIE"		
FAZA	/rys		
TREŚĆ RYSUNKU	ZASADY UZBROJENIA TERENU - PROJEKT		
UMOWA NR	NR KK/1481/DZ/07 z dnia 11.04.2007r.	NR RYSUNKU	2
DATA UKOŃCZENIA	LISTOPAD 2008 r.	SKALA	1:2000
IMIĘ I NAZWISKO		NR OIU / NR UPRAWNIEŃ	PODPIS
KIEROWNIK PROJEKTU (ZESPÓŁ PROJEKTOWY)	mgr inż. arch. Elżbieta Kolarba	KT-139 / upr. ark. 8268/90	
KIEROWNIK ZAKŁADU	mgr Jan Puch		
ZESPÓŁ PROJEKTOWY:	mgr inż. arch. Sebastian Chwedczuko		
	mgr inż. arch. Beata Cichy	KT-392	
	mgr inż. arch. Agata Kowowska	KT-359	
	mgr inż. arch. Janusz Bardel	nr ewid. MAP/0539/2001	
	mgr inż. Stanisław Adrovski	nr ewid. 145/2001	
	mgr Kinga Krzesch		
	mgr inż. Anna Stachnik		
	ech.geolog Jadwiga Korzenak		