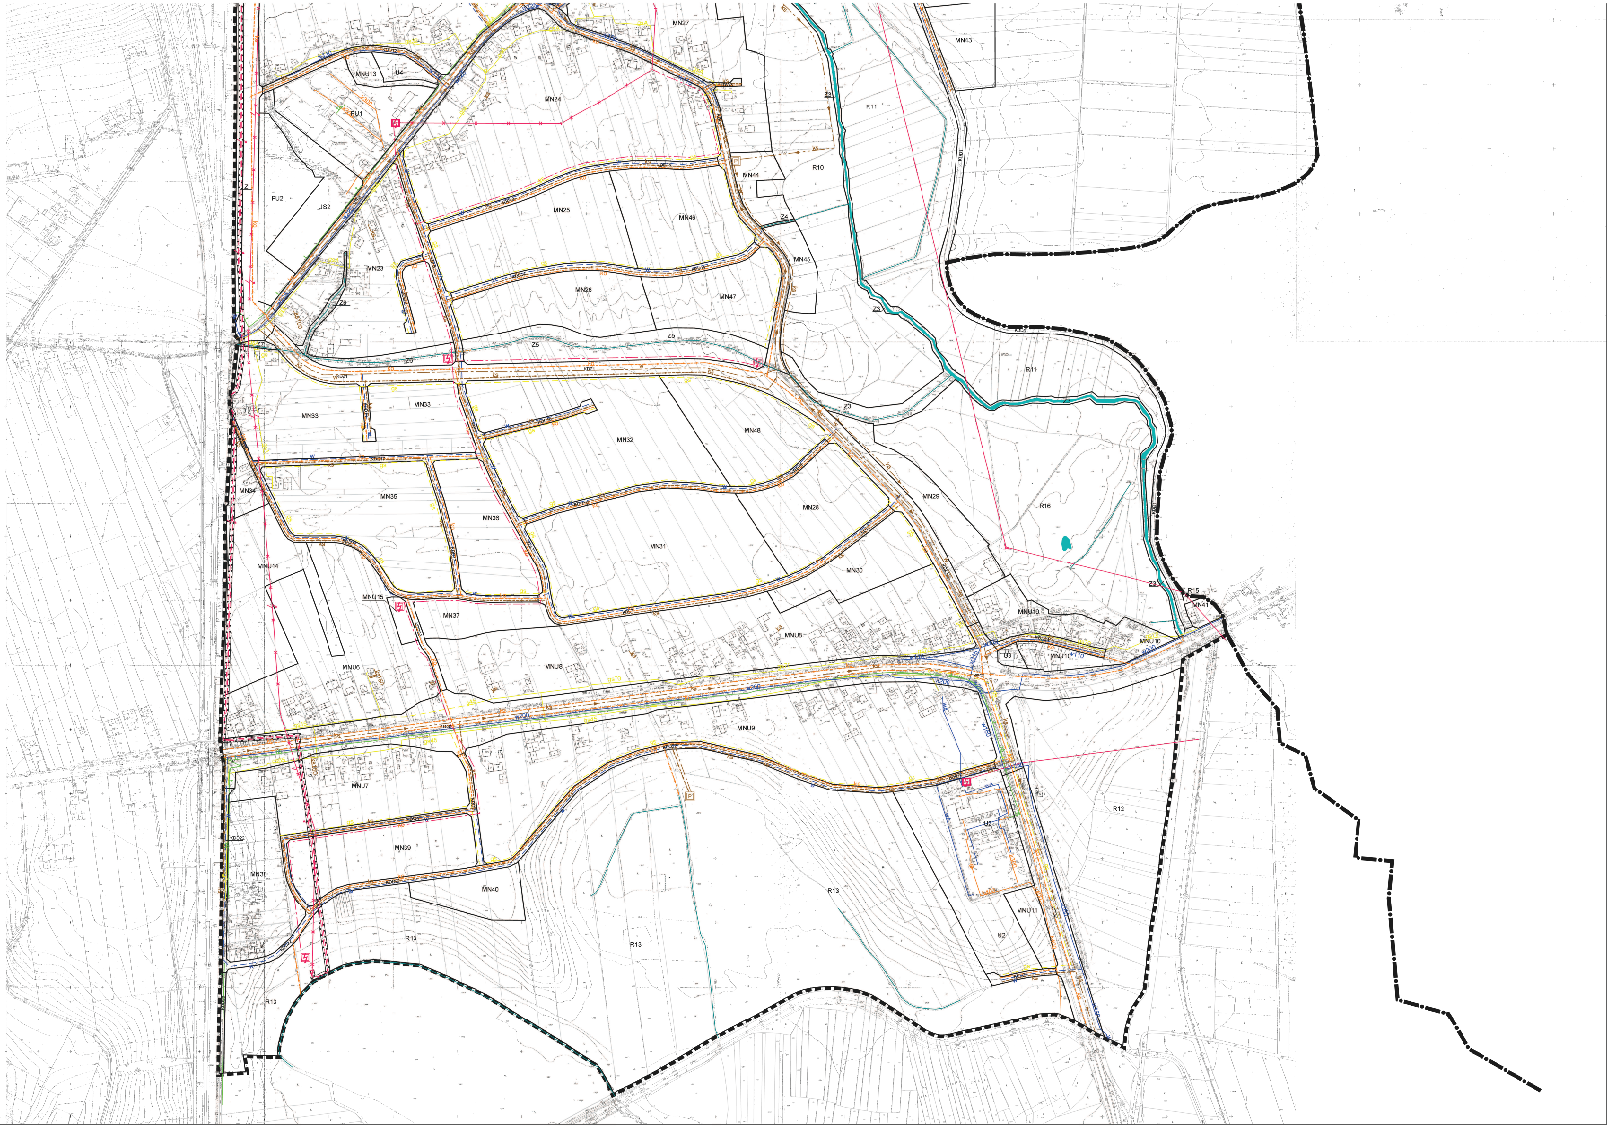

istniejąca linia napowietrzna 110kV

proponowana linia kablowa 110kV

likwidowana linia napowietrzna 110kV

TELEKOMUNIKACJA

istniejąca kanalizacja teletechniczna

STREFY OCHRONNE

pas zajętości dla skablowanej linii 110kV

0 m 50 m 100 m 150 m 200 m 250 m

BIURO ROZWOJU KRAKOWA SA.	INWESTOR	GMINA MIEJSKA KRAKÓW		
	TEMAT	Miejscowy plan zagospodarowania przestrzennego obszaru "Kościelniki"		
	NAZWA OPRACOWANIA	Miejscowy plan zagospodarowania przestrzennego obszaru "Kościelniki"		
	FAZA	[illegible]		
	TREŚĆ RYSUNKU	ZASADY UZBROJENIA TERENU - PROJEKT RYSUNKU PLANU		
	UMOWA NR	NR WI/2975/BF/41/2007	NR RYSUNKU	2
	DATA UKOŃCZENIA	marzec 2010	SKALA	1:2000
	IMIĘ I NAZWISKO:		NR OIU / NR UPRAWNIEŃ	PODPIS
KIEROWNIK ZAKŁADU	mgr Jan Pich			
KIEROWNIK PROJEKTU GŁÓWNY PROJEKTANT	mgr inż. arch. Elżbieta Koterba		KT-128 / upr. urb. 828/89	
ZESPÓŁ PROJEKTOWY				
ZAGADNIENIA PROGRAMOWO - PRZESTRZENNE	mgr inż. arch. Sebastian Cwiedziczko mgr inż. arch. Beata Cichy mgr Kinga Kręcioch		KT-352	
WSPÓŁPRACA	mgr inż. Grzegorz Kutuła			
OCHRONA ŚRODOWISKA	mgr inż. Anna Grzejdziak tech. geolog Jadwiga Korzeniak			
KOMUNIKACJA	mgr inż. Stanisław Albricht		nr ewid. 14t/2001	
INFRASTRUKTURA TECHNICZNA	mgr inż. Janusz Bardel		nr ewid. MAP/E/0902/01	

Podkład mapowy został przygotowany z wykorzystaniem urzędowej kopii mapy zasadniczej.
Kopia pierworysu dla obszaru planu jest przechowywana w Biurze Planowania Przestrzennego Urzędu Miasta Krakowa i posiada poświadczenie zgodności z oryginałem przyjętym do państwowego zasobu geodezyjnego i kartograficznego.