



MIEJSCOWY PLAN ZAGOSPODAROWANIA PRZESTRZENNEGO OBSZARU OPATKOWICE-WSCHÓD W KRAKOWIE
 RYSUNEK INFRASTRUKTURY TECHNICZNEJ (GOSPODARKA WODNO - ŚCIEKOWA)
 SKALA 1 : 2 000

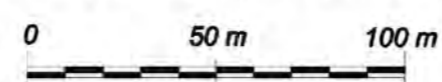

ZAŁĄCZNIK NR 2
 DO UCHWAŁY NR CIII/1040/06
 RADY MIASTA KRAKOWA Z DNIA 1 MARCA 2006R.

LEGENDA INFRASTRUKTURY :

- ZAPOATRZENIE W WODĘ**
- ISTNIEJĄCA SIĘĆ WODOCIĄGOWA ϕ 150 - ϕ 250
 - PROPONOWANA SIĘĆ WODOCIĄGOWA
 - KIERUNEK ZAOPATRZENIA W WODĘ
- KANALIZACJA**
- ISTNIEJĄCA KANALIZACJA SANITARNA /GŁÓWNE KANAŁY SANITARNE/
 - ISTNIEJĄCY RUROCIĄG TŁOCZNY
 - ISTNIEJĄCA POMPOWIA ŚCIEKÓW
 - PROPONOWANA KANALIZACJA SANITARNA /GŁÓWNE KANAŁY SANITARNE/
 - ISTNIEJĄCA KANALIZACJA DESZCZOWA
 - KIERUNEK SPROWADZANIA ŚCIEKÓW SANITARNYCH
 - KIERUNEK SPROWADZANIA WÓD OPADOWYCH

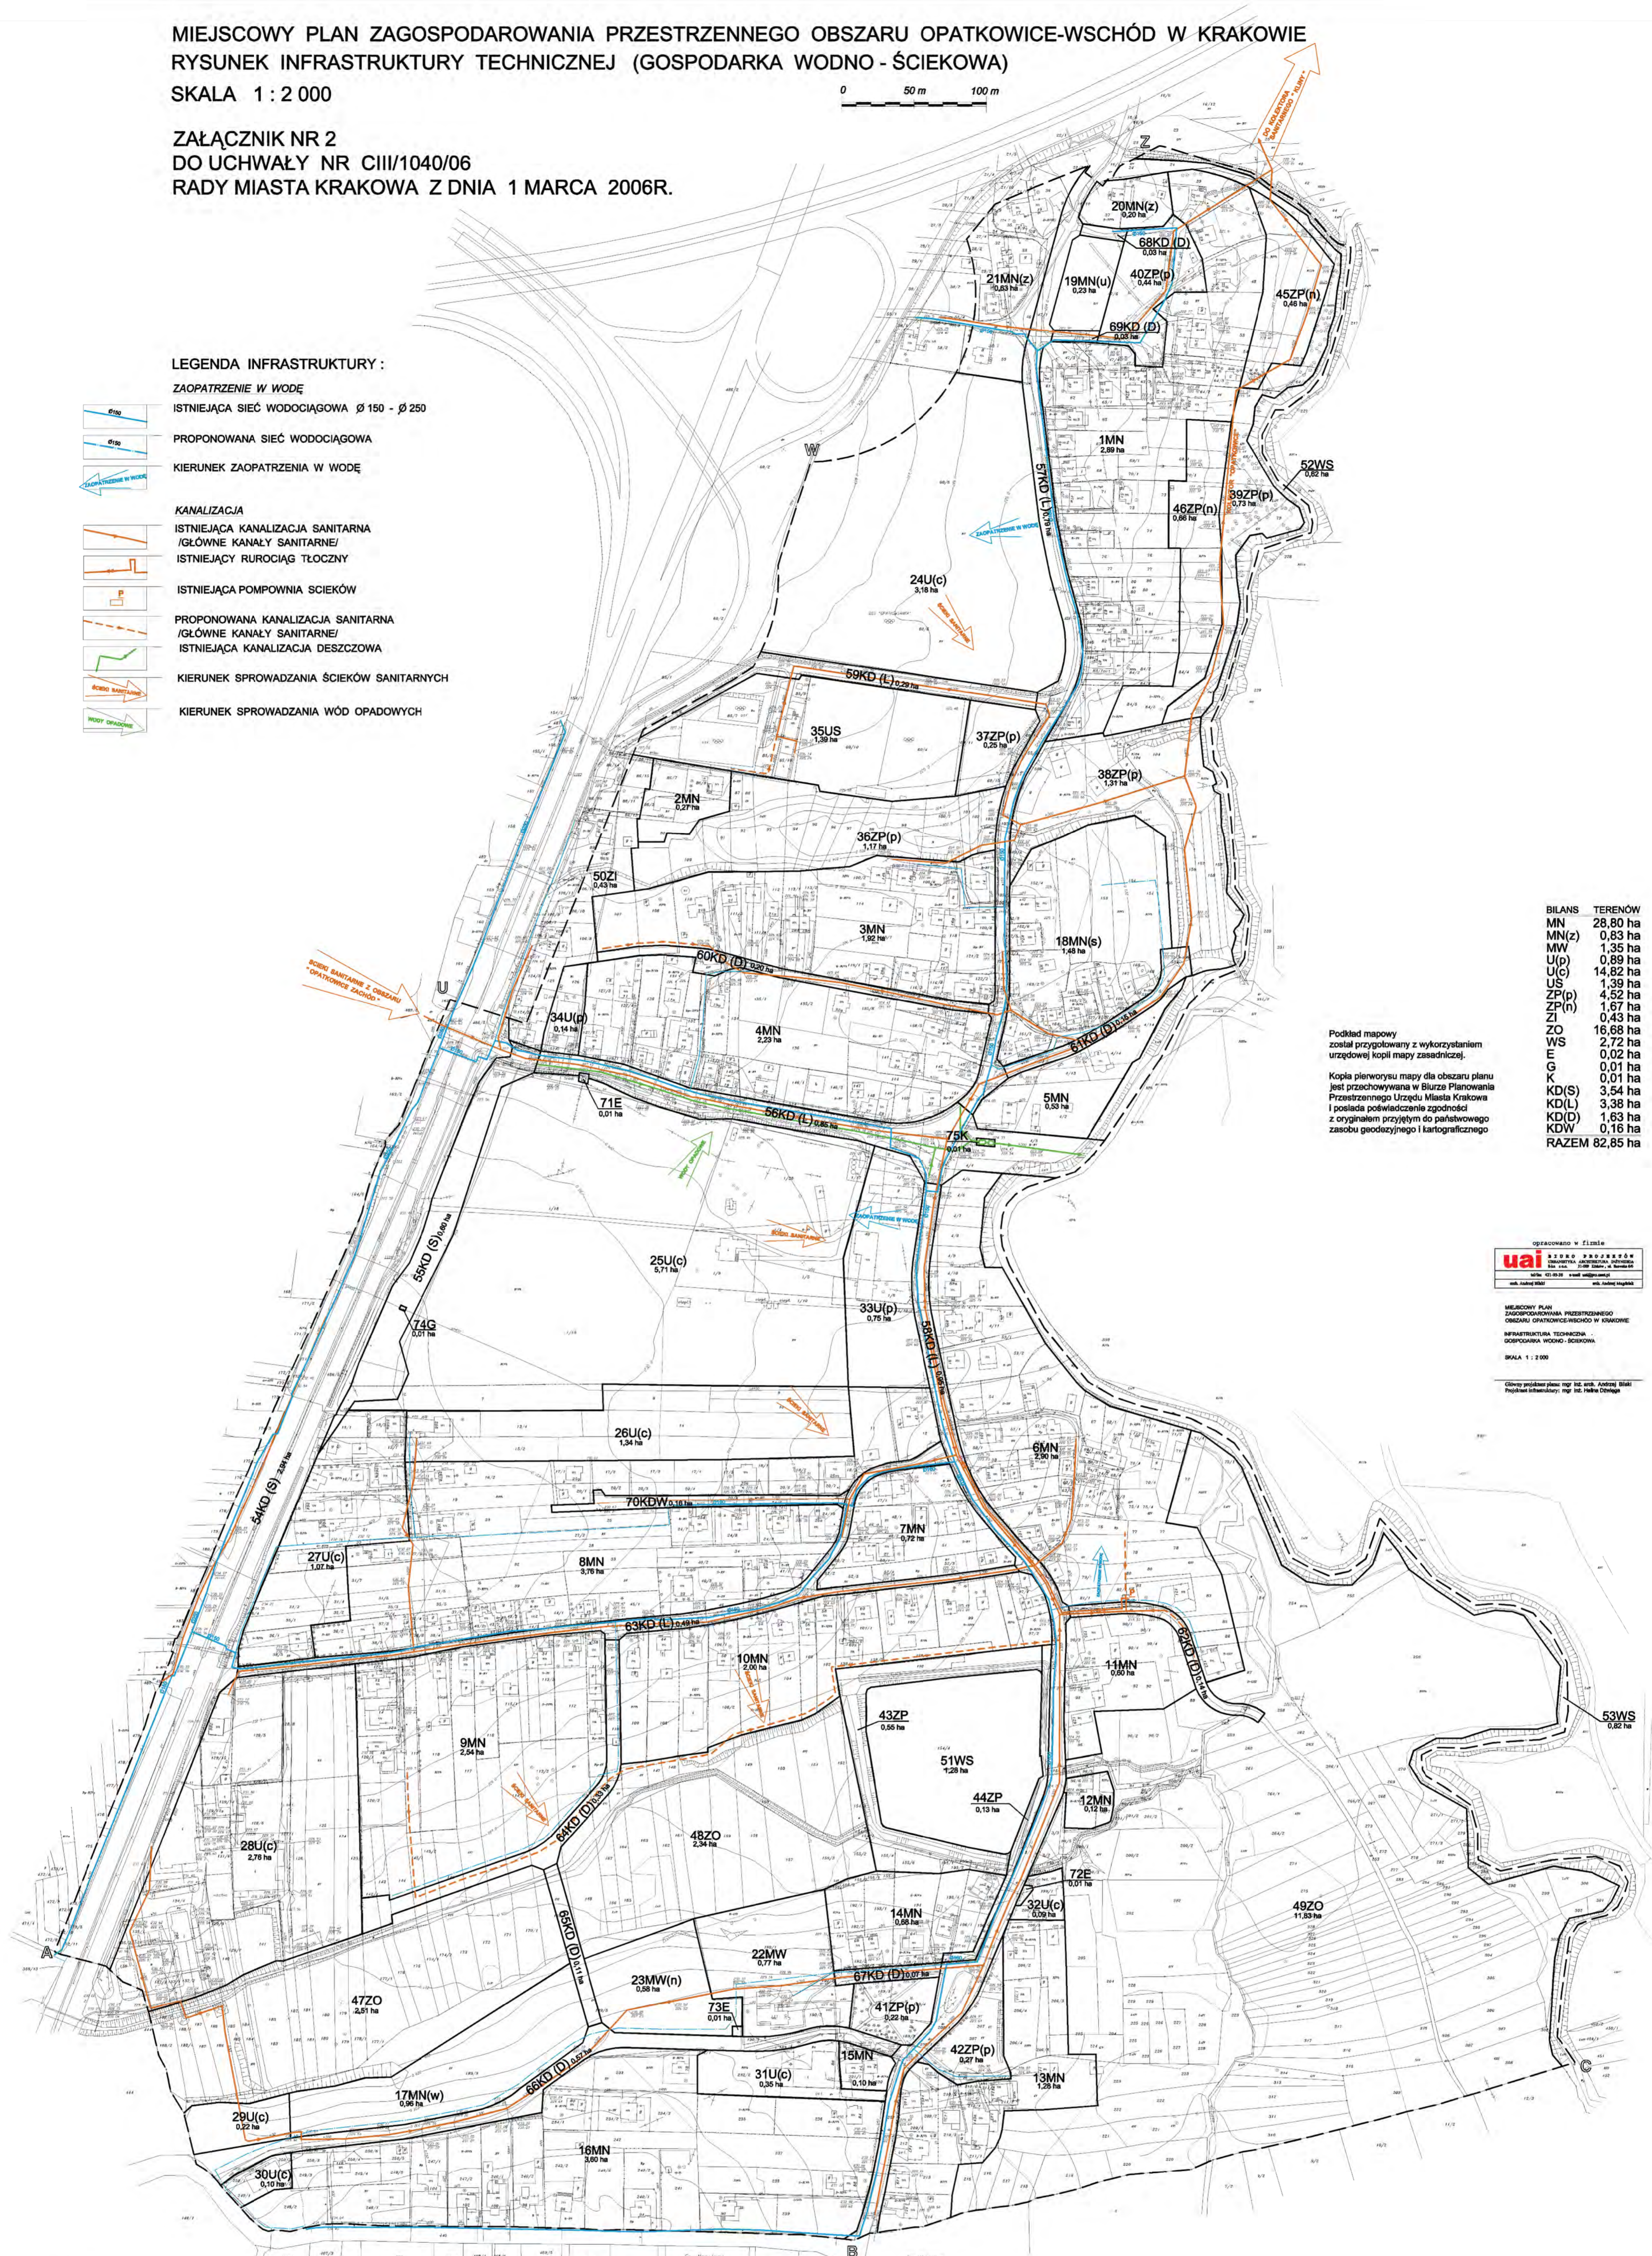

BILANS TERENÓW	
MN	28,80 ha
MN(z)	0,83 ha
MW	1,35 ha
U(p)	0,89 ha
U(c)	14,82 ha
US	1,39 ha
ZP(p)	4,52 ha
ZP(n)	1,67 ha
ZI	0,43 ha
ZO	16,68 ha
WS	2,72 ha
E	0,02 ha
G	0,01 ha
K	0,01 ha
KD(S)	3,54 ha
KD(L)	3,38 ha
KD(D)	1,63 ha
KDW	0,16 ha
RAZEM	82,85 ha

OPEROWANO W FIRMIE

uai URZĘDNIKI ARCHITECTURALNI

MIEJSCOWY PLAN ZAGOSPODAROWANIA PRZESTRZENNEGO OBSZARU OPATKOWICE-WSCHÓD W KRAKOWIE
 INFRASTRUKTURA TECHNICZNA GOSPODARKA WODNO - ŚCIEKOWA
 SKALA 1 : 2 000

Opis: projektant: mgr inż. Andrzej Rębil
 Projektant wykonawczy: mgr inż. Hanna Ciołga

LEGENDA :

OBOWIĄZUJĄCA TREŚĆ USTALEŃ RYSUNKU PLANU

- GRANICE OBSZARU OBJĘTEGO PLANEM
- LINIE ROZGRANICZAJĄCE TERENY O RÓŻNYM PRZEZNACZENIU LUB RÓŻNYCH ZASADACH ZAGOSPODAROWANIA (W TYM GRANICE OBSZARU OBJĘTEGO PLANEM STANOWIĄCE LINIE ROZGRANICZAJĄCE NA OBRZĘZU OPRACOWANIA)
- 1MN** 1MN - 16MN, 17MN(w), 18MN(s), 19MN(u), 20MN(z), 21MN(z) - TERENY ZABUDOWY MIESZKANIOWEJ JEDNORODZINNEJ
- 22MW** 22MW | 23MW(n) - TERENY ZABUDOWY MIESZKANIOWEJ WIELORODZINNEJ
- 24U(c)** 24U(c) - 32U(c) - TERENY ZABUDOWY USŁUGOWEJ (USŁUG KOMERCYJNYCH)
- 33U(p)** 33U(p) | 34U(p) - TERENY ZABUDOWY USŁUGOWEJ (USŁUG PUBLICZNYCH)
- 35US** 35US - TERENY SPORTU I REKREACJI
- 36ZP(p)** 36ZP(p) - 42ZP(p), 43ZP | 44ZP - TERENY ZIELENI URZĄDZONEJ, PUBLICZNEJ
- 45ZP(n)** 45ZP(n) | 46ZP(n) - TERENY ZIELENI URZĄDZONEJ, NIEPUBLICZNEJ
- 47ZO** 47ZO - 49ZO - TERENY NATURALNEJ ZIELENI NIURZĄDZONEJ (TERENY OTWARTE)
Wykazem tych terenów objętych § 22 i § 23 ust. 1 pkt 2 lit. c) oraz § 24 ust. 1 pkt 1 lit. c) w sprawie oznaczenia i do terenów otwartych oznaczonych symbolami 47 ZO, 48 ZO, 49 ZO, § 23 ust. 2, § 28 ust. 2 w części obejmującej słowia, nie mniej niż" oraz rysunku planu dotyczącego terenów oznaczonych symbolami 47 ZO, 48 ZO, 49 ZO, uchwałą Nr CXXXI/1040/06 Sejmiku Miasta Krakowa z dnia 1 marca 2006 r., o sposobie oznaczenia 30.04.2007)
- 50ZI** 50ZI - TEREN ZIELENI IZOLACYJNO-KRAJOBRAZOWEJ
- 51WS** 51WS - 53WS - TERENY WÓD POWIERZCHNIOWYCH

- 54KD(S)** 54KD(S) - TEREN DROGI PUBLICZNEJ W CIĄGU DROGI KRAJOWEJ NR 7
- 55KD(S)** 55KD(S) - TEREN DROGI PUBLICZNEJ W CIĄGU DROGI KRAJOWEJ NR 7
- 56KD(L)** 56KD(L) - 59KD(L) | 63 KD(L) - TERENY DRÓG PUBLICZNYCH - ULICE LOKALNE
- 60KD(D)** 60KD(D) - 62KD(D) | 64KD(D) - 69KD(D) - TERENY DRÓG PUBLICZNYCH - ULICE DOJAZDOWE
- 70KDW** 70KDW - TEREN WYDZIELENEJ DROGI WEWNĘTRZNEJ
- 71E** 71E - 73E - TERENY INFRASTRUKTURY TECHNICZNEJ - ELEKTROENERGETYKA
- 74G** 74G - TEREN INFRASTRUKTURY TECHNICZNEJ - GAZOWNICTWO
- 75K** 75K - TEREN INFRASTRUKTURY TECHNICZNEJ - KANALIZACJA OPADÓWA

- GRANICA OBSZARU WCHODZĄCEGO W SKŁAD STREFY "C" OCHRONY UZDROWISKOWEJ UZDROWISKA ŚWOSZOWICE (CAŁY OBSZAR OBJĘTY PLANEM)
- GRANICA ADMINISTRACYJNA MIASTA KRAKOWA
- GRANICA DECYZJI NR 398 O USTALENIU LOKALIZACJI AUTOSTRADY A-4