MIEJSCOWY PLAN ZAGOSPODAROWANIA PRZESTRZENNEGO OBSZARU OPATKOWICE - WSCHÓD W KRAKOWIE

RYSUNEK PLANU

0 50 m 100 m

ZAŁĄCZNIK NR 1
DO UCHWAŁY NR CIII/1040/06
RADY MIASTA KRAKOWA Z DNIA 1 MARCA 2006R.

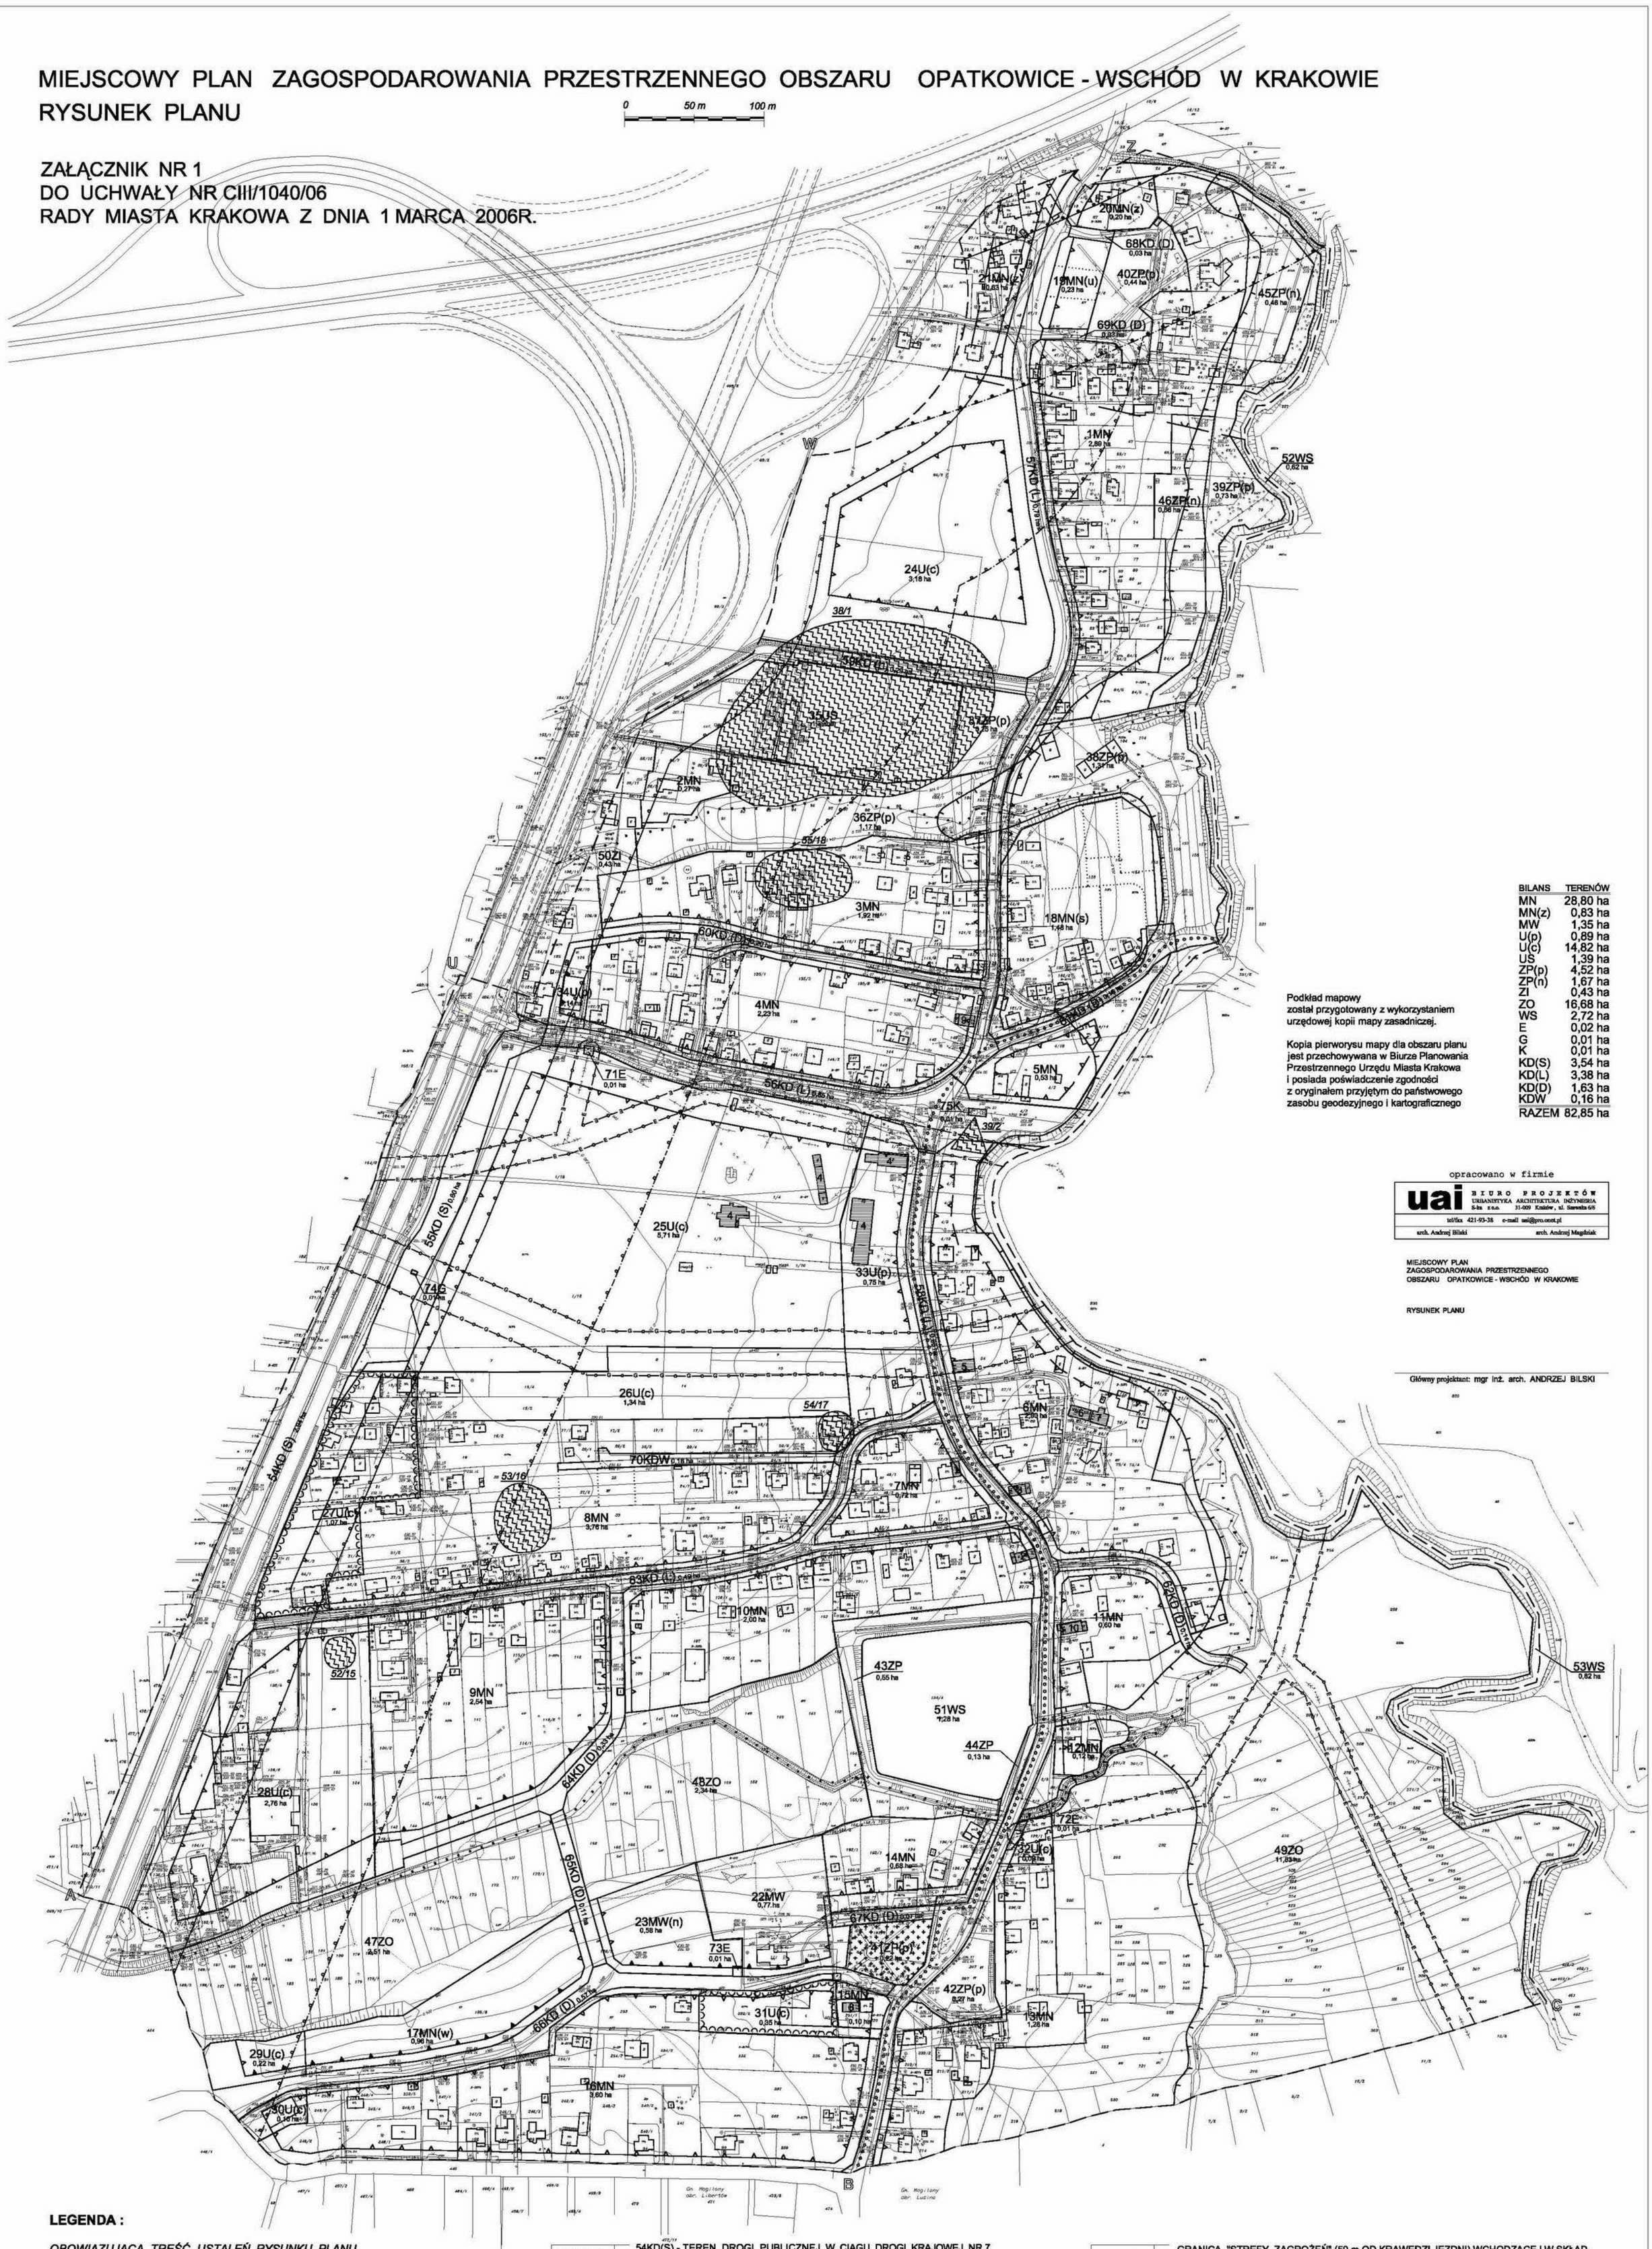

Główny projektant: mgr inż. arch. ANDRZEJ BILSKI

BILANS	TERENÓW
MN	28,80 ha
MN(z)	0,83 ha
MW	1,35 ha
U(p)	0,89 ha
U(c)	14,82 ha
US	1,39 ha
ZP(p)	4,52 ha
ZP(n)	1,67 ha
ZI	0,43 ha
ZO	16,68 ha
WS	2,72 ha
E	0,02 ha
G	0,01 ha
K	0,01 ha
KD(S)	3,54 ha
KD(L)	3,38 ha
KD(D)	1,63 ha
KDW	0,16 ha
RAZEM	82,85 ha

Podkład mapowy
został przygotowany z wykorzystaniem
urzędowej kopii mapy zasadniczej.

Kopia pierworysu mapy dla obszaru planu
jest przechowywana w Biurze Planowania
Przestrzennego Urzędu Miasta Krakowa
i posiada poświadczenie zgodności
z oryginałem przyjętym do państwowego
zasobu geodezyjnego i kartograficznego

opracowano w firmie

uai BIURO PROJEKTÓW
URBANISTYKA ARCHITEKTURA INŻYNIERIA
S-ka z o.o. 31-009 Kraków, ul. Sawosta 6/6
tel/fax 421-93-38 e-mail uai@pro.onet.pl
arch. Andrzej Bilski arch. Andrzej Magdziak

MIEJSCOWY PLAN
ZAGOSPODAROWANIA PRZESTRZENNEGO
OBSZARU OPATKOWICE - WSCHÓD W KRAKOWIE

RYSUNEK PLANU

LEGENDA :

OBOWIĄZUJĄCA TREŚĆ USTALEŃ RYSUNKU PLANU

- GRANICE OBSZARU OBJĘTEGO PLANEM
- LINIE ROZGRANICZAJĄCE TERENY O RÓŻNYM PRZEZNACZENIU LUB RÓŻNYCH ZASADACH ZAGOSPODAROWANIA (W TYM GRANICE OBSZARU OBJĘTEGO PLANEM STANOWIĄCE LINIE ROZGRANICZAJĄCE NA OBRZEŻU OPRACOWANIA)
- 1MN - 1MN - 16MN, 17MN(w), 18MN(s), 19MN(u), 20MN(z), 21MN(z) - TERENY ZABUDOWY MIESZKANIOWEJ JEDNORODZINNEJ
- 22MW - 22MW i 23MW(n) - TERENY ZABUDOWY MIESZKANIOWEJ WIELORODZINNEJ
- 24U(c) - 24U(c) - 32U(c) - TERENY ZABUDOWY USŁUGOWEJ (USŁUG KOMERCYJNYCH)
- 33U(p) - 33U(p) i 34U(p) - TERENY ZABUDOWY USŁUGOWEJ (USŁUG PUBLICZNYCH)
- 35US - 35US - TERENY SPORTU I REKREACJI
- 36ZP(p) - 36ZP(p) - 42ZP(p), 43ZP i 44ZP - TERENY ZIELENI URZĄDZONEJ, PUBLICZNEJ
- 45ZP(n) - 45ZP(n) i 46ZP(n) - TERENY ZIELENI URZĄDZONEJ, NIEPUBLICZNEJ
- 47ZO - 47ZO - 49ZO - TERENY NATURALNEJ ZIELENI NIEURZĄDZONEJ (TERENY OTWARTE)
- 50ZI - 50ZI - TEREN ZIELENI IZOLACYJNO-KRAJOBRAZOWEJ
- 51WS - 51WS - 53WS - TERENY WÓD POWIERZCHNIOWYCH
- OBSZARY ZAGROŻONE POWODZIĄ
- 54KD(S) - 54KD(S) - TEREN DROGI PUBLICZNEJ W CIĄGU DROGI KRAJOWEJ NR 7
- 55KD(S) - 55KD(S) - TEREN DROGI PUBLICZNEJ W CIĄGU DROGI KRAJOWEJ NR 7
- 56KD(L) - 56KD(L) - 59KD(L) i 63 KD(L) - TERENY DRÓG PUBLICZNYCH - ULICE LOKALNE
- 60KD(D) - 60KD(D) - 62KD(D) i 64KD(D) - 69KD(D) - TERENY DRÓG PUBLICZNYCH - ULICE DOJAZDOWE
- 70KDW - 70KDW - TEREN WYDZIELONEJ DROGI WEWNĘTRZNEJ
- 71E - 71E - 73E - TERENY INFRASTRUKTURY TECHNICZNEJ - ELEKTROENERGETYKA
- 74G - 74G - TEREN INFRASTRUKTURY TECHNICZNEJ - GAZOWNICTWO
- 75K - 75K - TEREN INFRASTRUKTURY TECHNICZNEJ - KANALIZACJA OPADOWA
- NIEPRZEKRACZALNE LINIE ZABUDOWY
- OBOWIĄZUJĄCE LINIE ZABUDOWY
- NIEPRZEKRACZALNE LINIE ZABUDOWY OD KORYTA RZEKI WILGI
- GRANICE TERENÓW WYMAGAJĄCYCH PRZEKSZTAŁCEŃ
- GRANICA OBSZARU WCHODZĄCEGO W SKŁAD STREFY "C" OCHRONY UZDROWISKOWEJ UZDROWISKA SWOSZOWICE (CAŁY OBSZAR OBJĘTY PLANEM)
- PRZEBIEG ŚCIEŻKI ROWEROWEJ STANOWIĄCEJ ELEMENT SYSTEMU PODSTAWOWYCH TRAS ROWEROWYCH MIASTA
- PRZEBIEG ROWÓW O STRATEGICZNYM ZNACZENIU DLA ODWODNIENIA MIASTA
- GRANICA "STREFY ZAGROŻEŃ" (50 m OD KRAWĘDZI JEZDNI) WCHODZĄCEJ W SKŁAD OBSZARU PONADNORMATYWNEGO ODDZIAŁYWANIA AUTOSTRADY A-4 NA ŚRODOWISKO - WG DECYZJI NR 3/98 O USTALENIU LOKALIZACJI AUTOSTRADY A-4
- GRANICA "STREFY UCIĄŻLIWOŚCI" (150 m OD KRAWĘDZI JEZDNI) WCHODZĄCEJ W SKŁAD OBSZARU PONADNORMATYWNEGO ODDZIAŁYWANIA AUTOSTRADY A-4 NA ŚRODOWISKO - WG DECYZJI NR 3/98 O USTALENIU LOKALIZACJI AUTOSTRADY A-4
- GRANICA POTENCJALNEJ STREFY ZAGROŻEŃ PONADNORMATYWNEGO ODDZIAŁYWANIA NA ŚRODOWISKO DROGI KRAJOWEJ NR 7 W KLASIE S (50 m OD KRAWĘDZI JEZDNI)
- GRANICA POTENCJALNEJ STREFY UCIĄŻLIWOŚCI PONADNORMATYWNEGO ODDZIAŁYWANIA NA ŚRODOWISKO DROGI KRAJOWEJ NR 7 W KLASIE S (150 m OD KRAWĘDZI JEZDNI)
- 39/2 STANOWISKA ARCHEOLOGICZNE ZNAJDUJĄCE SIĘ W EWIDENCJI STANOWISK ARCHEOLOGICZNYCH WOJEWÓDZKIEGO URZĘDU OCHRONY ZABYTKÓW W KRAKOWIE (STANOWISKA ZNAJDUJĄ SIĘ NA OBSZARZE NR 104-56 I OPISANE SĄ W NASTĘPUJĄCY SPOSÓB: NR STANOWISKA W OBSZARZE / NR STANOWISKA W MIEJSCOWOŚCI)

INFORMACYJNA TREŚĆ RYSUNKU NIEBĘDĄCA USTALENIAMI PLANU

- BUDYNKI O CHARAKTERZE ZABUDOWY TRADYCYJNEJ ZAWARTE W STUDIUM KONSERWATORSKIM PT. "KRAKOWSKI ZESPÓŁ MIEJSKI" OPRACOWANYM PRZEZ PKZ W KRAKOWIE
- TEREN Z ELEMENTAMI DRZEWOSTANU O CHARAKTERZE PARKOWYM
- ORIENTACYJNA ZASADA PODZIAŁU WYBRANYCH TERENÓW NA DZIAŁKI BUDOWLANE
- PROJEKTOWANA GRANICA TERENU OCHRONY POŚREDNIEJ UJĘĆ WÓD LECZNICZYCH UZDROWISKA SWOSZOWICE
- ORIENTACYJNA GRANICA OBSZARU ZAGROŻONEGO ZALANIEM WODAMI POWODZIOWYMI
- GRANICA STREFY ISTNIEJĄCEGO GAZOCIAGU WYSOKIEGO CIŚNIENIA
- GRANICA STREFY ISTNIEJĄCYCH NAPOWIETRZNYCH LINII ELEKTROENERGETYCZNYCH ŚREDNIEGO NAPIĘCIA
- A—B—C GRANICA ADMINISTRACYJNA MIASTA KRAKOWA
- U—W—Z GRANICA DECYZJI NR 3/98 O USTALENIU LOKALIZACJI AUTOSTRADY A-4