MIEJSCOWY PLAN ZAGOSPODAROWANIA PRZESTRZENNEGO OBSZARU OPATKOWICE - ZACHÓD W KRAKOWIE
RYSUNEK PLANU SKALA 1 : 2 000

ZAŁĄCZNIK NR 1 DO UCHWAŁY NR XCIII/932/05
RADY MIASTA KRAKOWA Z DNIA 9 LISTOPADA 2005R.

Podkład mapowy
został przygotowany z wykorzystaniem
urzędowej kopii mapy zasadniczej.

Kopia pierworysu mapy dla obszaru planu
jest przechowywana w Biurze Planowania
Przestrzennego Urzędu Miasta Krakowa
i posiada poświadczenie zgodności
z oryginałem przyjętym do państwowego
zasobu geodezyjnego i kartograficznego

0 50 m 100 m

LEGENDA :

OBOWIĄZUJĄCA TREŚĆ USTALEŃ RYSUNKU PLANU :

- GRANICA OBSZARU OBJĘTEGO PLANEM BIĘDĄCA RÓWNOCZEŚNIE LINIĄ ROZGRANICZAJĄCĄ TERENY O RÓŻNYM PRZEZNACZENIU I RÓŻNYCH ZASADACH ZAGOSPODAROWANIA (W TYM GRANICA ADMINISTRACYJNA MIASTA)
- LINIE ROZGRANICZAJĄCE TERENY O RÓŻNYM PRZEZNACZENIU I RÓŻNYCH ZASADACH ZAGOSPODAROWANIA
- MN — TERENY ZABUDOWY MIESZKANIOWEJ JEDNORODZINNEJ WOLNOSTOJĄCEJ I BLIŹNIACZEJ
- MN(s) — TERENY ZABUDOWY MIESZKANIOWEJ JEDNORODZINNEJ WOLNOSTOJĄCEJ , BLIŹNIACZEJ I SZEREGOWEJ
- MN(g) — TERENY ZABUDOWY MIESZKANIOWEJ JEDNORODZINNEJ WOLNOSTOJĄCEJ
- MN/U — TERENY ZABUDOWY MIESZKANIOWEJ JEDNORODZINNEJ I USŁUGOWEJ
- U(p) — TERENY ZABUDOWY USŁUGOWEJ (USŁUG PUBLICZNYCH)
- U(c) — TERENY ZABUDOWY USŁUGOWEJ (USŁUG KOMERCYJNYCH)
- US — TERENY ZABUDOWY USŁUG SPORTU I REKREACJI
- RM — TERENY ZABUDOWY PRODUKCYJNEJ ZWIĄZANEJ Z ROLNICTWEM I OGRODNICTWEM
- ZP — TERENY ZIELENI URZĄDZONEJ PUBLICZNEJ
- ZO — TERENY NATURALNEJ ZIELENI NIEURZĄDZONEJ , W TYM UŻYTKI ROLNE I UŻYTKI ZIELONE
- ZO(o) — TERENY OBUDOWY BIOLOGICZNEJ CIEKÓW WODNYCH, W TYM - TERENY POMOKRUŻ, NATURALNEJ ZIELENI NIEURZĄDZONEJ, UŻYTKÓW ROLNYCH I ZIELONYCH,
- ZI — TERENY ZIELENI IZOLACYJNO-OCHRONNEJ
- KD(Z) — TERENY DRÓG PUBLICZNYCH - ZBIORCZYCH
- KD(L) — TERENY DRÓG PUBLICZNYCH - LOKALNYCH
- KD(D) — TERENY DRÓG PUBLICZNYCH - DOJAZDOWYCH
- KDW — TERENY WYDZIELONYCH DRÓG WEWNĘTRZNYCH

LINIE ZABUDOWY, W TYM :

- NIEPRZEKRACZALNE LINIE ZABUDOWY DLA NOWEJ ZABUDOWY
- OBOWIĄZUJĄCE LINIE ZABUDOWY DLA NOWEJ ZABUDOWY

- GRANICA OBSZARU "C" OCHRONY UZDROWISKA SWOSZOWICE
- 23/70 — STANOWISKA ARCHEOLOGICZNE ZNAJDUJĄCE SIĘ W EWIDENCJI STANOWISK ARCHEOLOGICZNYCH WOJEWÓDZKIEGO URZĘDU OCHRONY ZABYTKÓW W KRAKOWIE (STANOWISKA ZNAJDUJĄ SIĘ NA OBSZARZE NR 104-56 I OPISANE SĄ W NAJTĘPUJĄCY SPOSÓB: NR STANOWISKA W OBSZARZE/ NR STANOWISKA W MIEJSCOWOŚCI)
- STREFY PONADNORMATYWNEGO ODDZIAŁYWANIA NA ŚRODOWISKO AUTOSTRADY A4 I DROGI KRAJOWEJ NR 7
- GRANICA "STREFY ZAGROŻEŃ" (50 m OD KRAWĘDZI JEZDNI) WCHODZĄCEJ W SKŁAD OBSZARU PONADNORMATYWNEGO ODDZIAŁYWANIA AUTOSTRADY A-4 NA ŚRODOWISKO - WG DECYZJI O USTALENIU LOKALIZACJI AUTOSTRADY A4
- GRANICA "STREFY UCIĄŻLIWOŚCI" (150 m OD KRAWĘDZI JEZDNI) WCHODZĄCEJ W SKŁAD OBSZARU PONADNORMATYWNEGO ODDZIAŁYWANIA AUTOSTRADY A-4 NA ŚRODOWISKO - WG DECYZJI O USTALENIU LOKALIZACJI AUTOSTRADY A4
- GRANICA POTENCJALNEJ STREFY ZAGROŻEŃ PONADNORMATYWNEGO ODDZIAŁYWANIA NA ŚRODOWISKO DROGI KRAJOWEJ NR 7 W KLASIE S (50 m OD KRAWĘDZI JEZDNI)
- GRANICA POTENCJALNEJ STREFY UCIĄŻLIWOŚCI PONADNORMATYWNEGO ODDZIAŁYWANIA NA ŚRODOWISKO DROGI KRAJOWEJ NR 7 W KLASIE S (150 m OD KRAWĘDZI JEZDNI)
- PRZEBIEG SCIEŻEK ROWEROWYCH STANOWIĄCYCH ELEMENT SYSTEMU PODSTAWOWYCH TRAS ROWEROWYCH MIASTA

INFORMACYJNA TREŚĆ USTALEŃ RYSUNKU PLANU
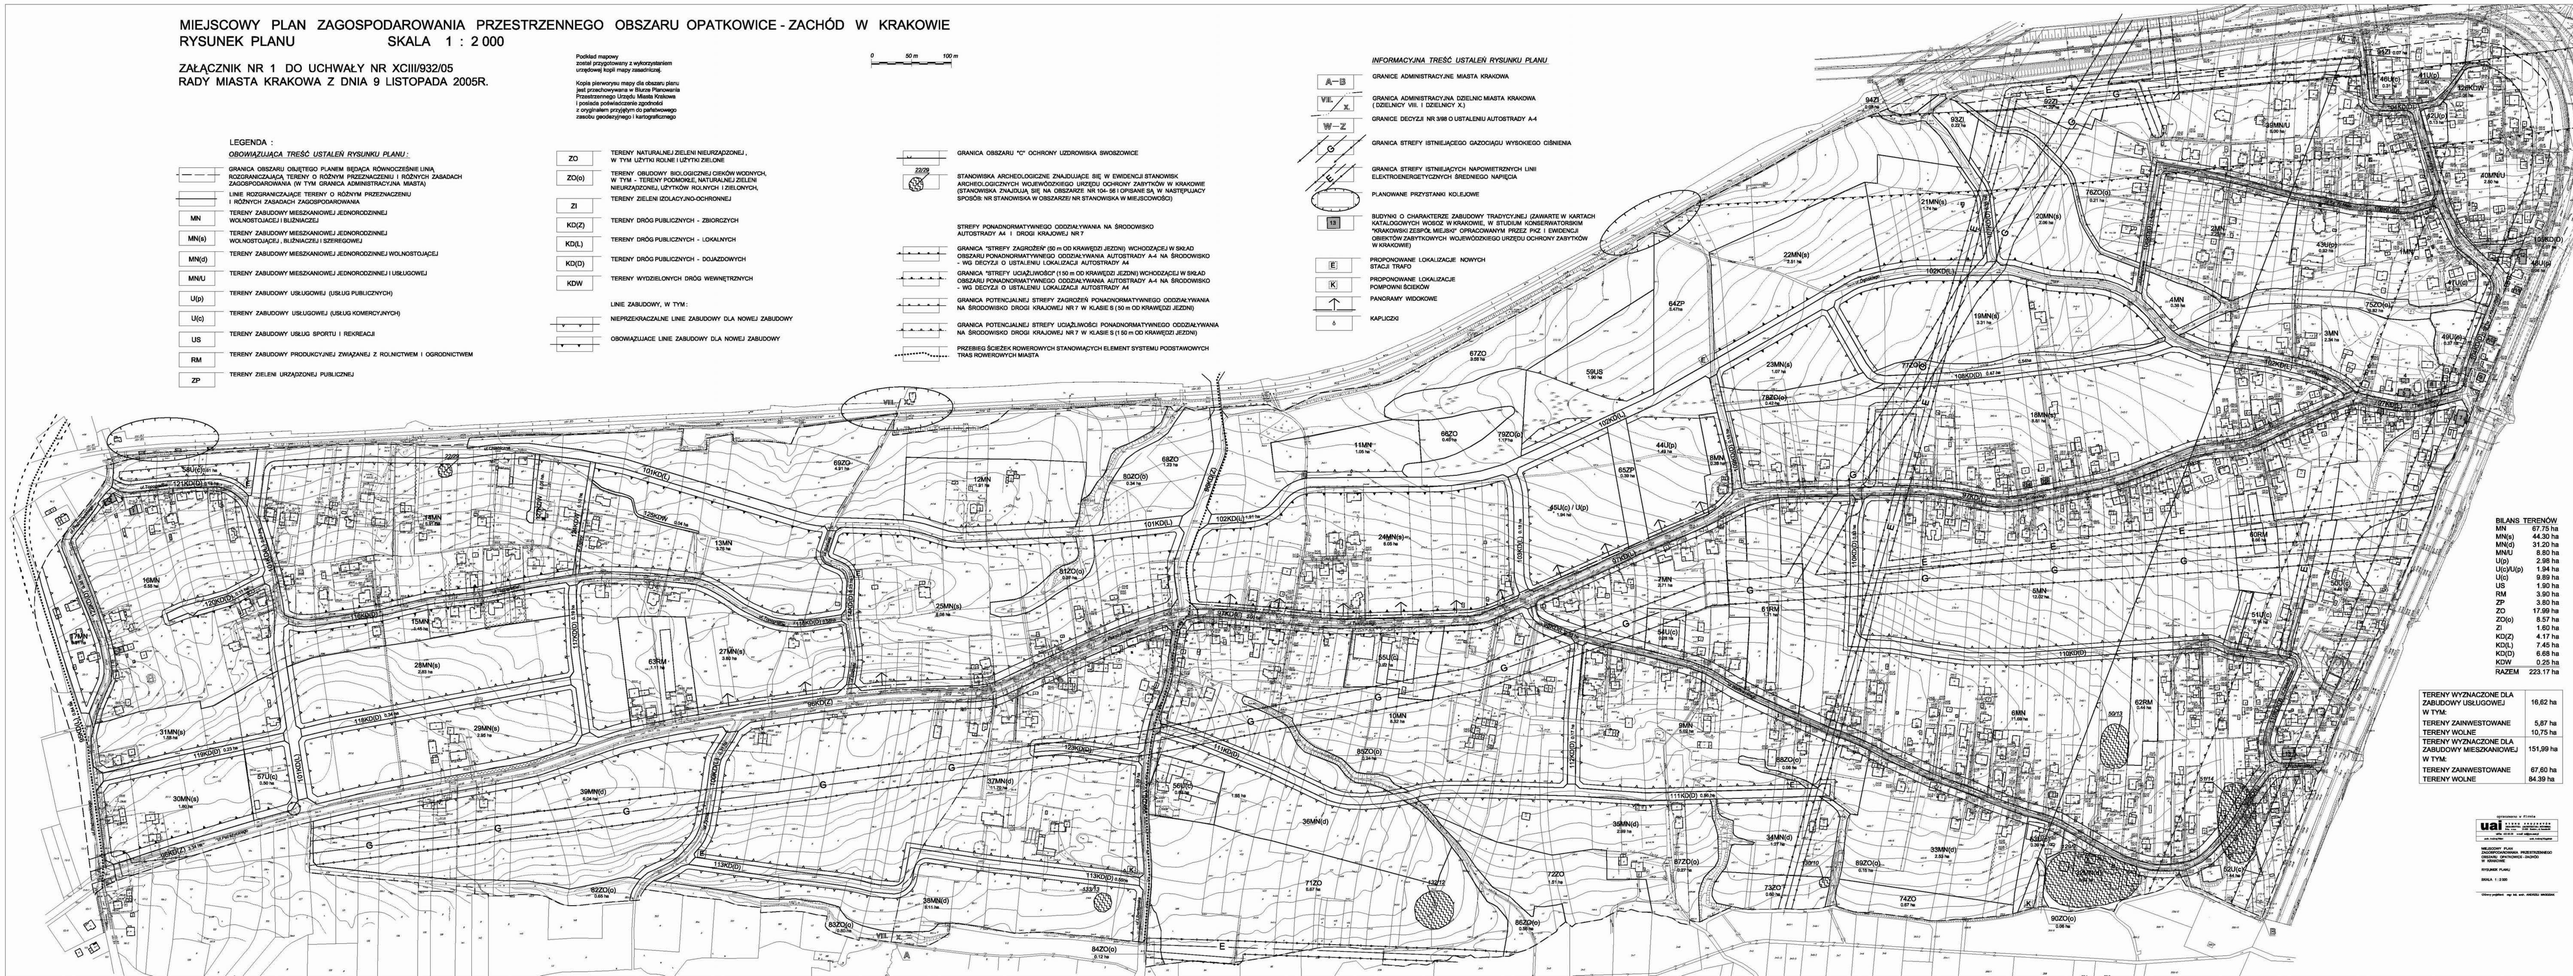
- A–B — GRANICE ADMINISTRACYJNE MIASTA KRAKOWA
- VII, X — GRANICA ADMINISTRACYJNA DZIELNIC MIASTA KRAKOWA (DZIELNICY VII, I DZIELNICY X.)
- W–Z — GRANICE DECYZJI NR 3/98 O USTALENIU AUTOSTRADY A-4
- G — GRANICA STREFY ISTNIEJĄCEGO GAZOCIĄGU WYSOKIEGO CIŚNIENIA
- E — GRANICA STREFY ISTNIEJĄCYCH NAPOWIETRZNYCH LINII ELEKTROENERGETYCZNYCH ŚREDNIEGO NAPIĘCIA
- PLANOWANE PRZYSTANKI KOLEJOWE
- 13 — BUDYNKI O CHARAKTERZE ZABUDOWY TRADYCYJNEJ (ZAWARTE W KARTACH KATALOGOWYCH WOBGZ W KRAKOWIE, W STUDIUM KONSERWATORSKIM "KRAKOWSKI ZESPÓŁ MIEJSKI" OPRACOWANYM PRZEZ PKZ I EWIDENCJI OBIEKTÓW ZABYTKOWYCH WOJEWÓDZKIEGO URZĘDU OCHRONY ZABYTKÓW W KRAKOWIE)
- E — PROPONOWANE LOKALIZACJE NOWYCH STACJI TRAFO
- K — PROPONOWANE LOKALIZACJE POMPOWNI ŚCIEKÓW
- PANORAMY WIDOKOWE
- ô — KAPLICZKI