

MIEJSCOWY PLAN ZAGOSPODAROWANIA PRZESTRZENNEGO OBSZARU "OSIEDLE PRZEGORZAŁY"


RYSunEK ROZWIĄZAŃ INFRASTRUKTURY TECHNICZNEJ

- ROWY I CIEKI WODNE**
- WODOCIĄGI**
- MAGISTRALA WODOCIĄGOWA ISTNIEJĄCA
 - WODOCIĄG ROZBIORCZY ISTNIEJĄCY
 - WODOCIĄG ROZBIORCZY PLANOWANY
- KANALIZACJA**
- KANALIZACJA SANITARNA ISTNIEJĄCA
 - KANALIZACJA SANITARNA PLANOWANA
 - KANALIZACJA DESZCZOWA ISTNIEJĄCA
 - KANALIZACJA DESZCZOWA PLANOWANA
 - POMPOWNIA PLANOWANA
- ELEKTROENERGETYKA**
- LINIA ELEKTROENERGETYCZNA KABLOWA 15 kV ISTNIEJĄCA
 - STACJA TRANSFORMATOROWA SN/nn ISTNIEJĄCA
- GAZOWNICTWO**
- GAZOCIĄG ŚREDNIEGO CIŚNIENIA ISTNIEJĄCY
 - GAZOCIĄG NISKIEGO CIŚNIENIA ISTNIEJĄCY
 - STACJA REDUKCYJNO - POMIAROWA II^o ISTNIEJĄCA
- TELEKOMUNIKACJA**
- LINIA TELETECHNICZNA ISTNIEJĄCA

PROJEKTOWANIE SYSTEMÓW GRZEWczyCH
32-086 WĘGRZCE, ul.C12 nr 5
TEL/FAX 285-74-41, 501 250 539

OPRACOWAŁ : ANDRZEJ ŁAZĘCKI
MARZANNA SCHNOTALE


Załącznik Nr 2
do Uchwały Nr LXXXVII/1132/09
Rady Miasta Krakowa
z dnia 02 grudnia 2009 r.

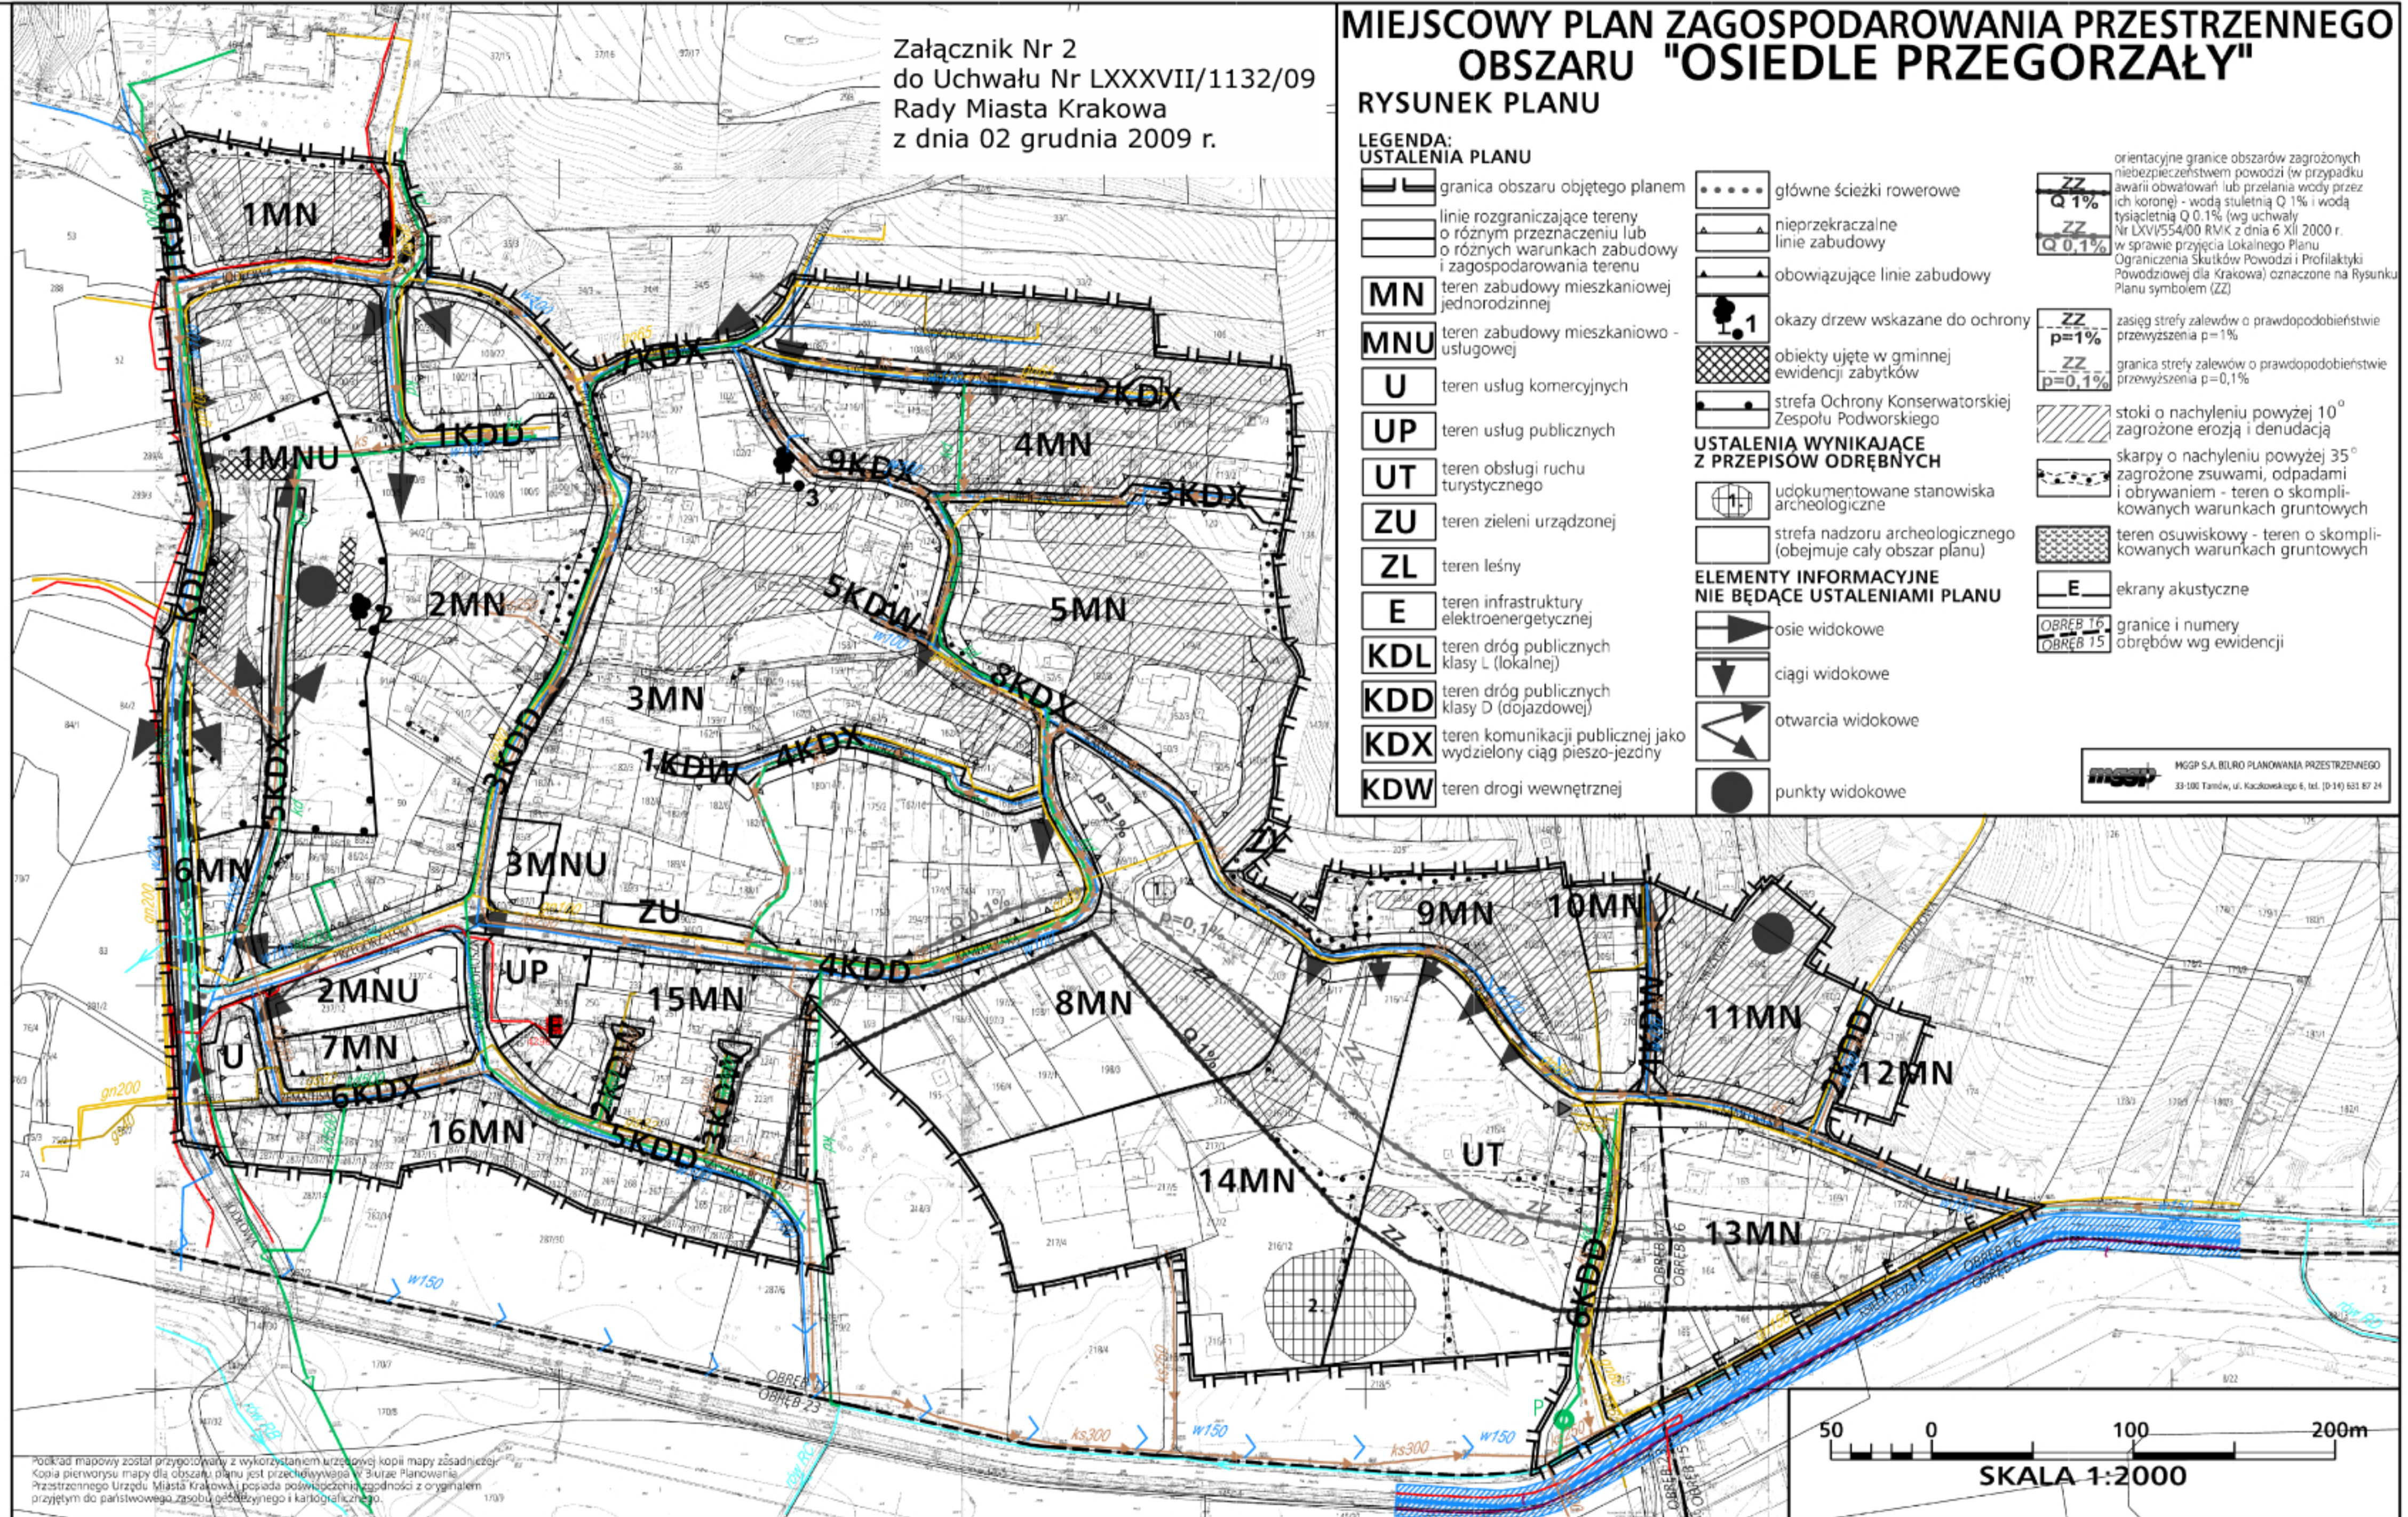

MIEJSCOWY PLAN ZAGOSPODAROWANIA PRZESTRZENNEGO OBSZARU "OSIEDLE PRZEGORZAŁY"

RYSunEK PLANU

- LEGENDA: USTALENIA PLANU**
- granica obszaru objętego planem
 - linie rozgraniczające tereny o różnym przeznaczeniu lub o różnych warunkach zabudowy i zagospodarowania terenu
 - teren zabudowy mieszkaniowej jednorodzinnej
 - teren zabudowy mieszkaniowo-usługowej
 - teren usług komercyjnych
 - teren usług publicznych
 - teren obsługi ruchu turystycznego
 - teren zieleni urządzonej
 - teren leśny
 - teren infrastruktury elektroenergetycznej
 - teren dróg publicznych klasy D (ogojdowej)
 - teren komunikacji publicznej jako wydzielony ciąg pieszo-jezdny
 - teren drogi wewnętrznej
 - główne ścieżki rowerowe
 - nieprzekraczalne linie zabudowy
 - obowiązujące linie zabudowy
 - okazy drzew wskazane do ochrony
 - obiekty ujęte w gminnej ewidencji zabytków
 - strefa Ochrony Konserwatorskiej Zespołu Podworskiego
 - udokumentowane stanowiska archeologiczne
 - strefa nadzoru archeologicznego (obejmuje cały obszar planu)
 - teren leśny
 - osie widokowe
 - ciągi widokowe
 - otwarcia widokowe
 - punkty widokowe
 - orientacyjne granice obszarów zagrożonych niebezpieczeństwem powodzi (w przypadku awarii obwałowań lub przelania wody przez ich koronę) - wodą stuletnią Q 1% i wodą tysiącletnią Q 0,1% (wg uchwały Nr LXVI/554/00 RMK z dnia 6 XII 2000 r. w sprawie przyjęcia Lokalnego Planu Ograniczenia Skutków Powodzi i Profilaktyki Powodziejowej dla Krakowa) oznaczone na Rysunku Planu symbolem (ZZ)
 - zasieg strefy zalewów o prawdopodobieństwie przewyższenia p=1%
 - granica strefy zalewów o prawdopodobieństwie przewyższenia p=0,1%
 - stoki o nachyleniu powyżej 10° zagrożone erozją i denudacją
 - skarpki o nachyleniu powyżej 35° zagrożone zsuwami, odpadami i obrywaniem - teren o skomplikowanych warunkach gruntowych
 - teren osuwiskowy - teren o skomplikowanych warunkach gruntowych
 - ekrany akustyczne
 - granice i numery obszarów wg ewidencji
- USTALENIA WYNIKAJĄCE Z PRZEPISÓW ODREBNYCH**
- udokumentowane stanowiska archeologiczne
- ELEMENTY INFORMACYJNE NIE BĘDĄCE USTALENIAMI PLANU**
- osie widokowe
 - ciągi widokowe
 - otwarcia widokowe
 - punkty widokowe
- OBREB 16**
OBREB 15

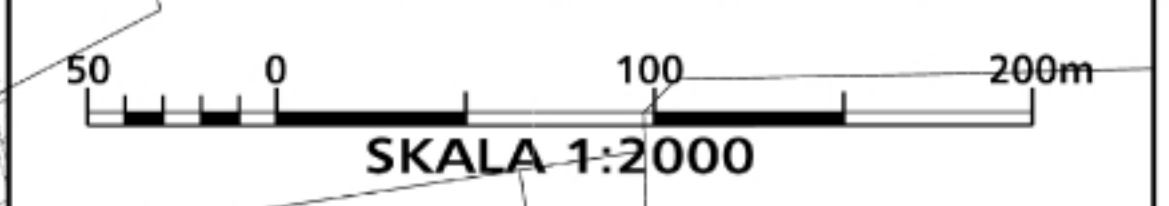

Podkład mapowy został przygotowany z wykorzystaniem urzędowej kopii mapy zasadniczej. Kopia pierwotna mapy dla obszaru planu jest przechowywana w Biurze Planowania Przestrzennego Urzędu Miasta Krakowa, posiada poświadczoną zgodność z oryginałem przyjętym do państwowego zrodzi, archiwalnego i kartograficznego.

MGGP S.A. BIURO PLANOWANIA PRZESTRZENNEGO
33-100 Tarnów, ul. Kaczkowskiego 6, tel. (0-14) 631 87 24