


ZAŁĄCZNIK NR 2 DO UCHWAŁY NR XXIV/227/03
 RADY MIASTA KRAKOWA
 Z DNIA 24 września 2003 r.

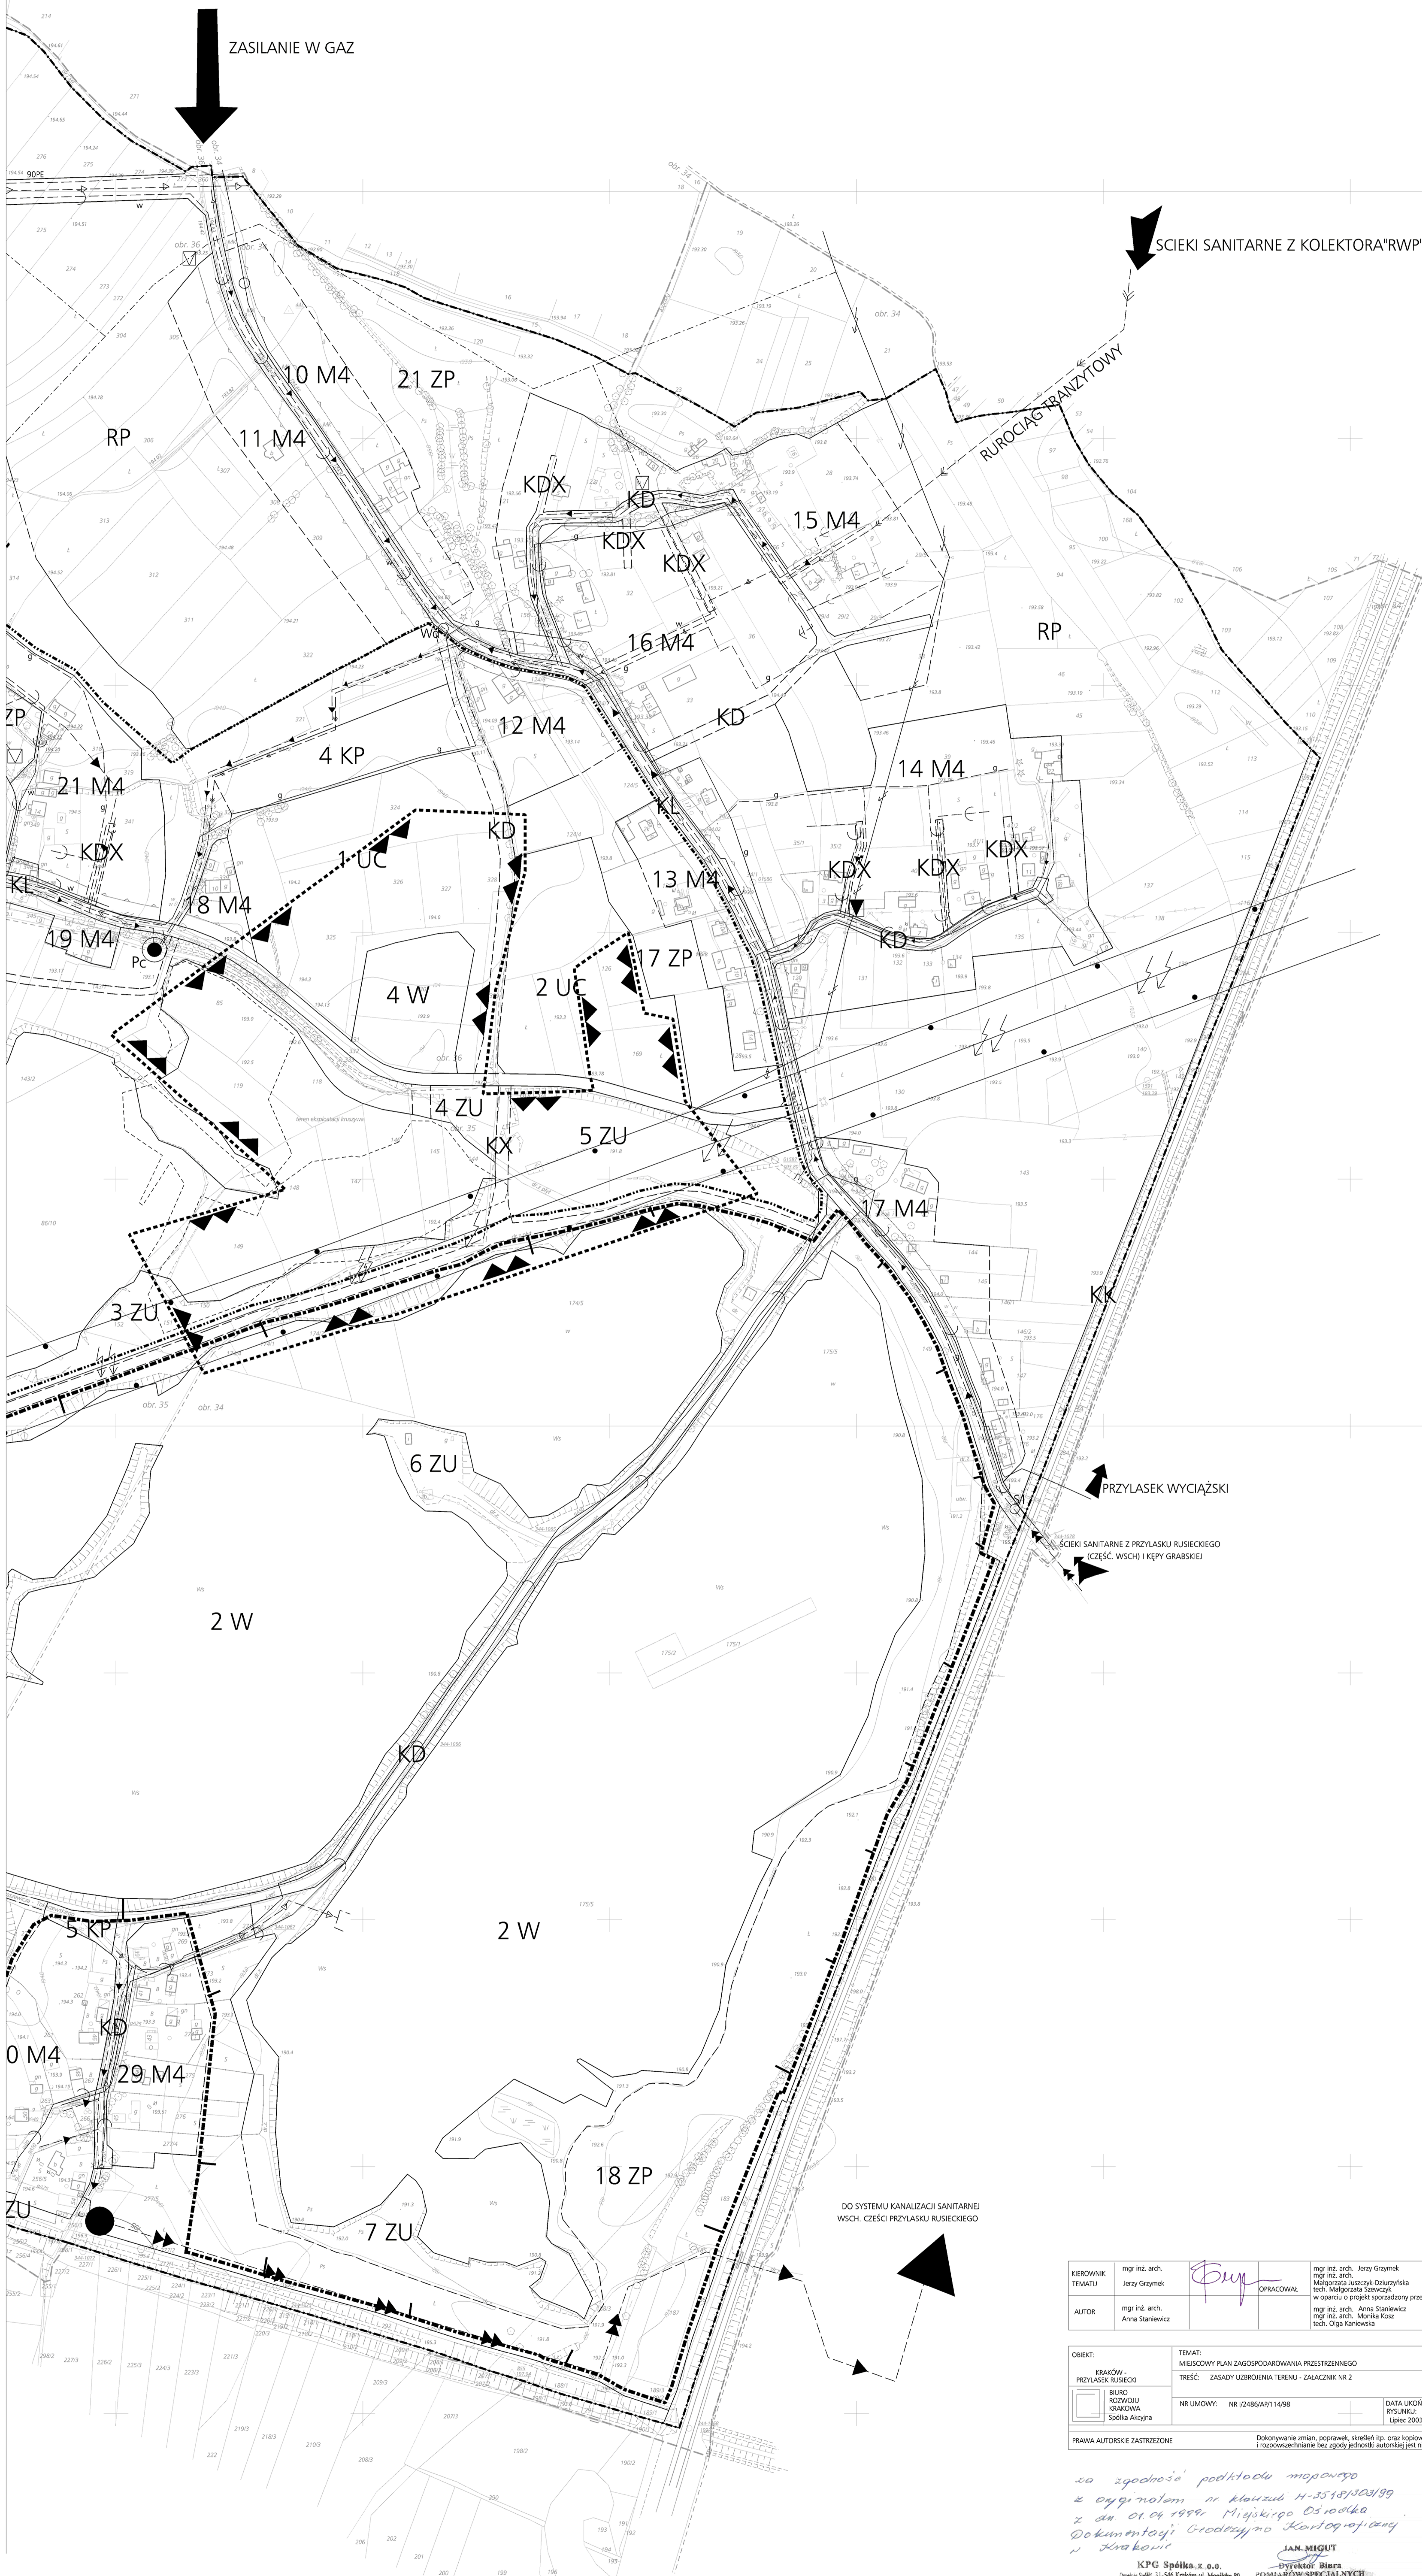

KIEROWNIK TEMATU	mgr inż. arch. Jerzy Grymek	OPRACOWAŁ	mgr inż. arch. Jerzy Grymek mgr inż. arch. Małgorzata Juszczyk-Oborzyska tech. Małgorzata Słowacka w oparciu o projekt sporządzony przez: mgr inż. arch. Aneta Staniewicz mgr inż. arch. Monika Kozłowska tech. Olga Kaniowska	
AUTOR	Aneta Staniewicz			
OBIEKT	PRZYŁASEK RUSIECKI	TEMAT	MIEJSCOWY PLAN ZAGOSPODAROWANIA PRZESTRZENNEGO	SKALA
		TREŚĆ	ZASADY UZBROJENIA TERENU - ZAŁĄCZNIK NR 2	1:2000
		NR UMOWY	NR /248/AP/14/98	DATA UKOŃCZENIA PRACY
				lipiec 2003r.
NR RYSUNKU	2			
PRAWA AUTORSKIE ZASTRZEŻONE		Dokonywanie zmian, poprawek, składek itp. oraz topowanie i rozprowadzanie bez zgody jednostki autorskiej jest niedozwolone		

za zgodności podkladu mapowego z wygranulacją nr planu 11-5514/03/99 z dn. 01.04.1999. Mięskiszko Osiedle Dokumentacji Geodezyjno-Kartograficznej i Jankowice

JAN MIGUT
 Dyrektor Biura
POWIATOWY SPECJALNYCH

KPG Spółka z o.o.
 Działalność: 11-546 Kmiecia 4, 31-100 Kraków 40
 tel. 48 121 11 7-86-66, fax 41 177-41
 KRS 124131, NIP 677-002-41-46
 kodmiej. 31-114 Kraków ul. Słowackiego 7, tel. 33 236 21 00