# MIEJSCOWY PLAN ZAGOSPODAROWANIA PRZESTRZENNEGO OSIEDLA PYCHOWICE

## ZAŁĄCZNIK nr 2 do UCHWAŁY NR RADY MIASTA KRAKOWA

## INFRASTRUKTURA TECHNICZNA

WA 100 — SIEĆ WODOCIĄGOWA ISTNIEJĄCA
WA 100 — SIEĆ WODOCIĄGOWA PROJEKTOWANA

KANALIZACJA SANITARNA ISTNIEJĄCA
KANALIZACJA SANITARNA PROJEKTOWANA
PROJEKTOWANY RUROCIĄG TŁOCZNY
OCZYSZCZALNIA ŚCIEKÓW ISTNIEJĄCA
OCZYSZCZALNIA ŚCIEKÓW PROJEKTOWANA
PROJEKTOWANA PRZEPOMPOWNIA ŚCIEKÓW

SIEĆ GAZOWNICZA ISTNIEJĄCA
SIEĆ GAZOWNICZA PROJEKTOWANA

MOC MAKSYMALNA PO STRONIE NISKIEGO NAPIĘCIA

## PRZEZNACZENIE TERENÓW WARUNKI ICH ZAGOSPODAROWANIA

GRANICE PLANU

LINIE ROZGRANICZAJĄCE TERENY O RÓŻNYM PRZEZNACZENIU PODSTAWOWYM I DOPUSZCZALNYM, ORAZ ZRÓŻNICOWANYCH WARUNKACH ICH ZAGOSPODAROWANIA
— ŚCISŁE OKREŚLONE
— ORIENTACYJNE

0,067 — POWIERZCHNIA TERENU W HEKTARACH

SYMBOLE IDENTYFIKACYJNE TERENÓW

| | | |
|---|---|---|
| M4 | 01.M4 02.M4 03.M4 | TERENY ZABUDOWY JEDNORODZINNEJ |
| M3 | 01.M3 02.M3 | TERENY ZABUDOWY MIESZKALNEJ |
| UP | | TERENY USŁUG PUBLICZNYCH |
| UC | | TERENY USŁUG KOMERCYJNYCH |
| ZP | 01.ZP 02.ZP | TERENY ZIELENI PUBLICZNEJ |
| ZU | | TEREN ZESPOŁU DWORSKIEGO |
| ZS | US | TEREN USŁUG SPORTU I REKREACJI |
| ZL | | TEREN PARKU LEŚNEGO |
| KT | KT/L KT/D | TERENY TRAS KOMUNIKACYJNYCH |
| ZC | | TEREN CMENTARZA |
| W | | TEREN WÓD OTWARTYCH |
| IT | | TEREN URZĄDZEŃ INFRASTRUKTURY TECHNICZNEJ |
| RP | | TEREN UPRAW POLOWYCH |

CIĄGI ZIELENI WYSOKIEJ
PIERZEJE ULIC USŁUGOWYCH
PIERZEJE PASAŻU HANDLOWEGO
LINIE FRONTOWYCH ELEWACJI
CIĄGI PIESZE I ŚCIEŻKI ROWEROWE
GRANICE STREFY OCHRONNEJ OD CMENTARZA
GRANICE TERENÓW OBJĘTYCH OCHRONĄ KONSERWATORSKĄ
ORIENTACYJNE LOKALIZACJE STANOWISK ARCHEOLOGICZNYCH KAT. III
GRANICE BIELANSKO-TYNIECKIEGO PARKU KRAJOBRAZOWEGO
GRANICA ZŁOŻA WAPIENI GÓRA ŚW. PIOTRA
POMNIK PRZYRODY
LINIA ZABUDOWY DLA BUDYNKÓW MIESZKALNO-USŁUGOWYCH (WZDŁUŻ PROJ. TRASY ZWIERZYNIECKIEJ)

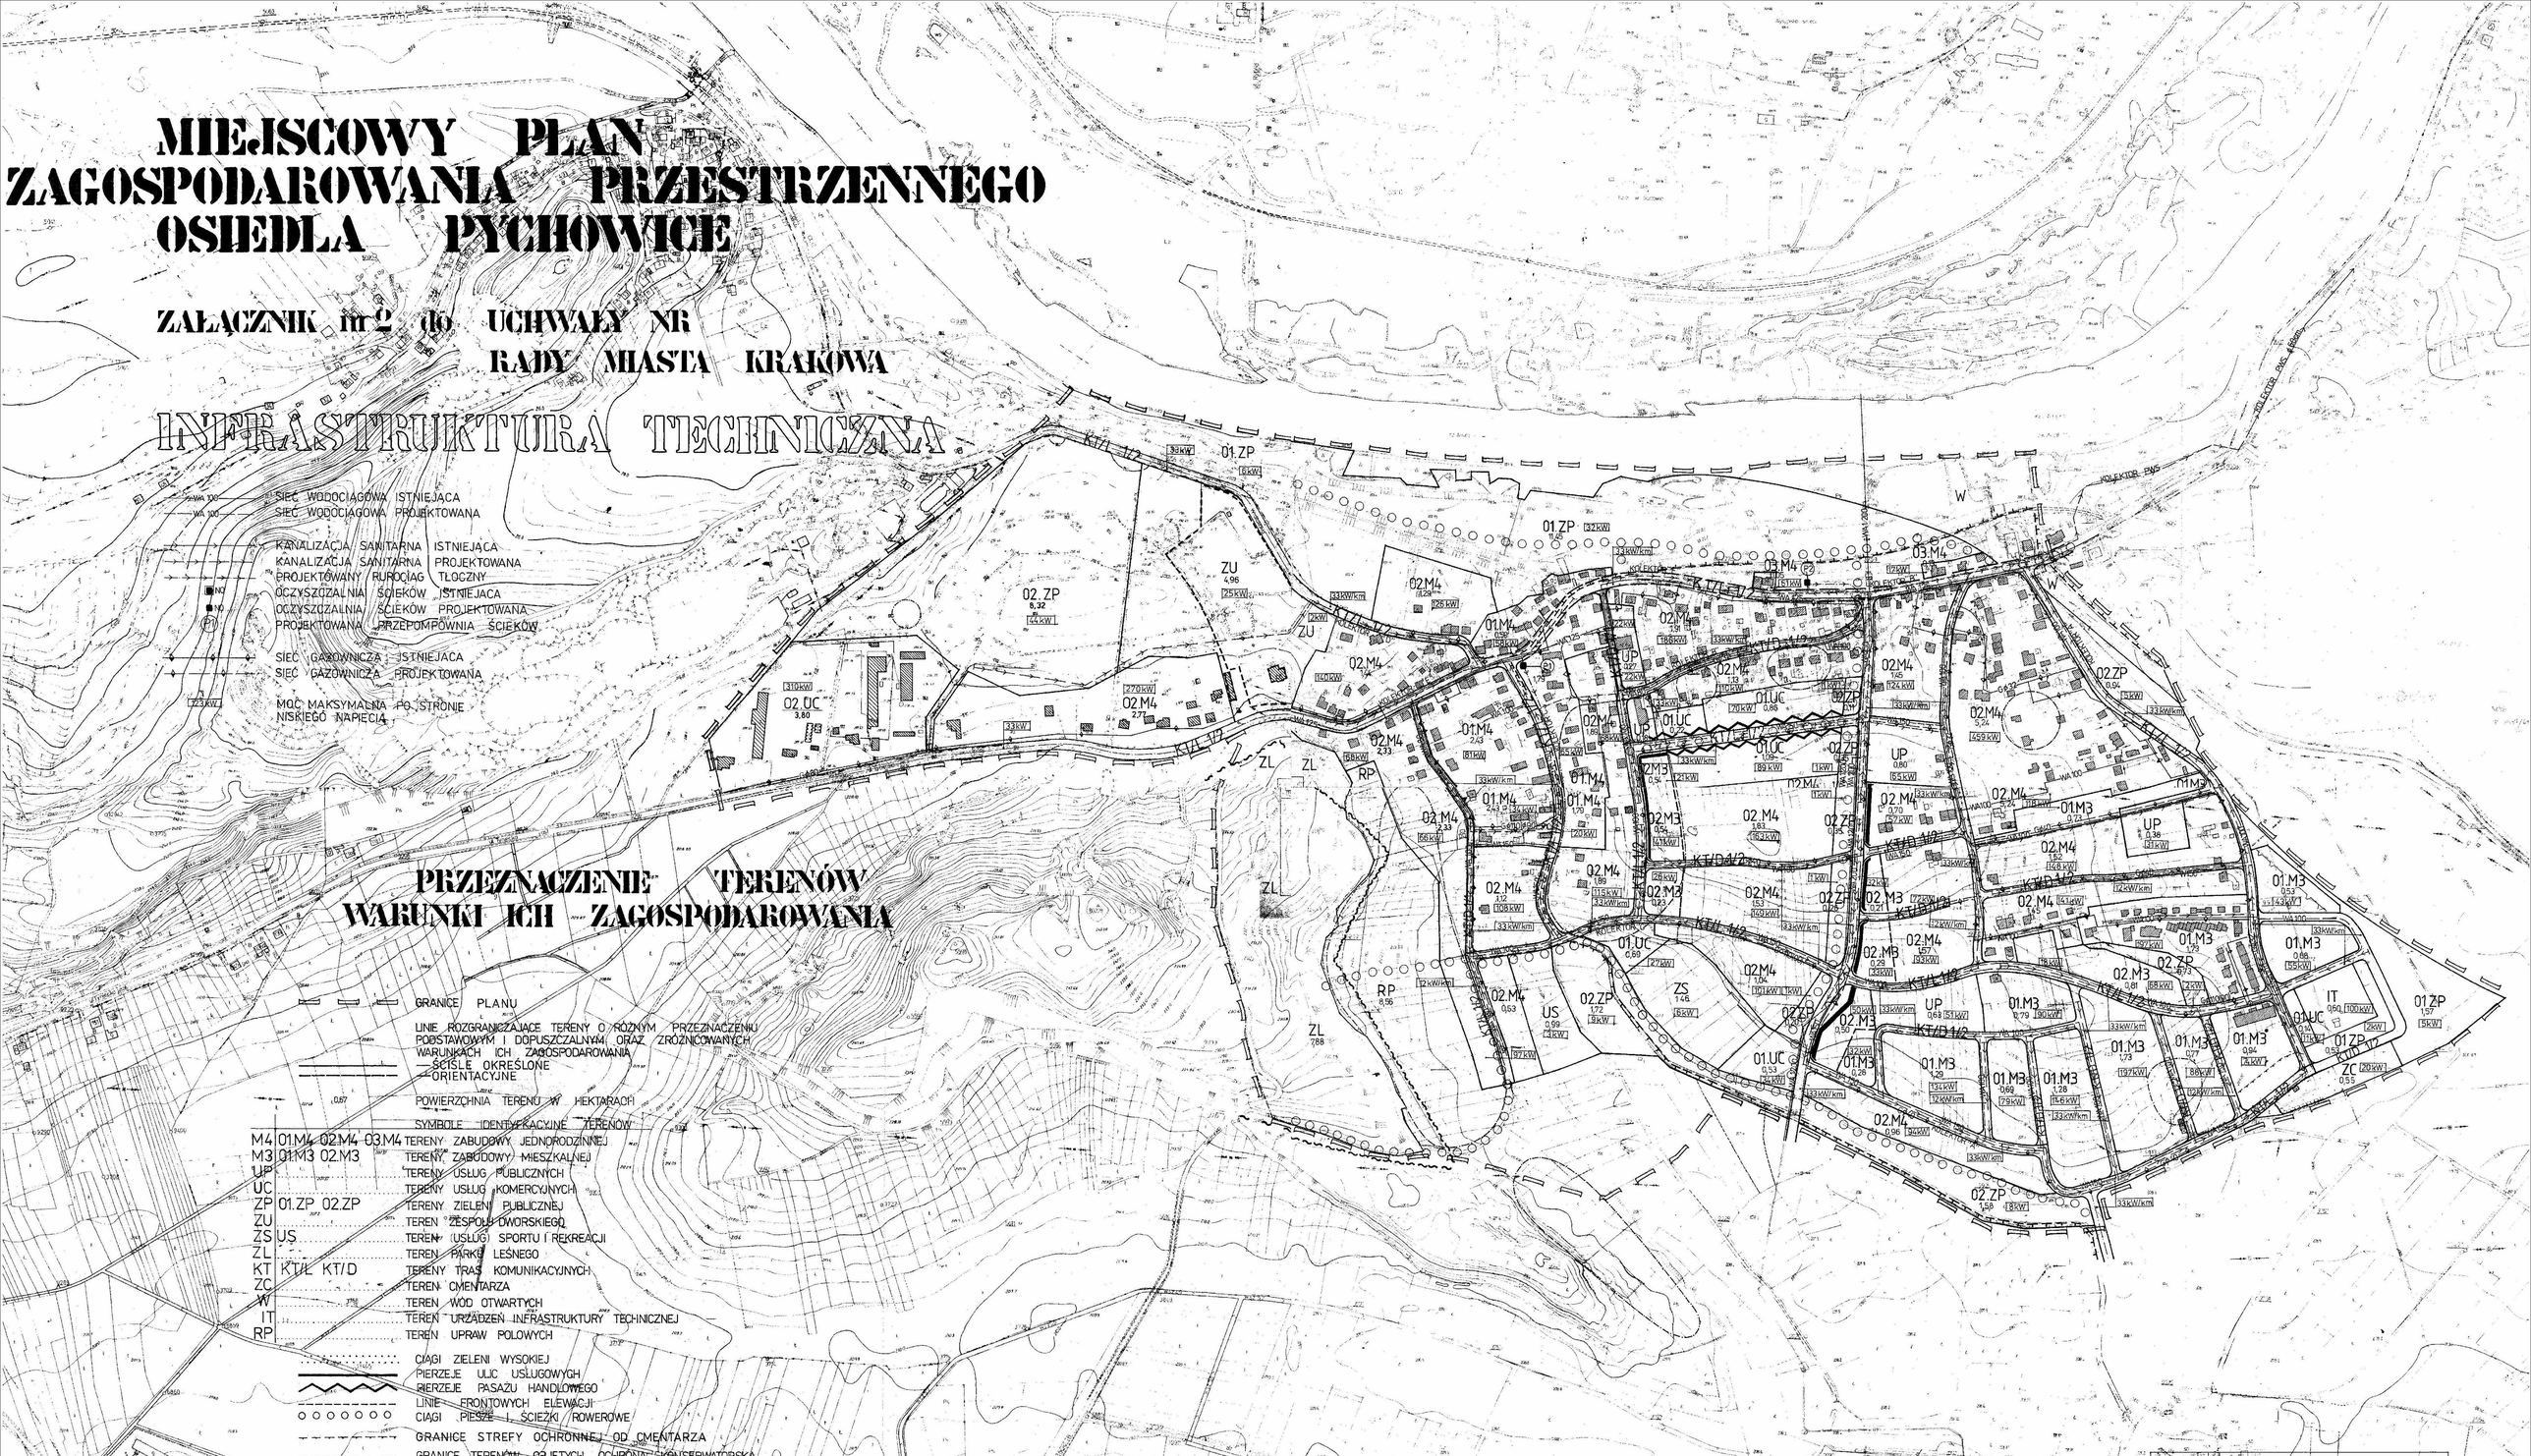


INSTYTUT GOSPODARKI PRZESTRZENNEJ I KOMUNALNEJ
ODDZIAŁ KRAKÓW
31-107 KRAKÓW, PLAC NA STAWACH 1

rok opracow. 1996 | temat: MIEJSCOWY PLAN ZAGOSPODAROWANIA PRZESTRZENNEGO OSIEDLA PYCHOWICE
skala tys. 1:2000 | rysunek: INFRASTRUKTURA TECHNICZNA
autor tematu: mgr inż. arch. MAGDALENA JĄSKIEWICZ
zespół autorski: mgr inż. arch. MAŁGORZATA PRZYBYSZ-ŁAWRYKA; mgr inż. STEFAN WILKOSZ; mgr inż. MIECZSŁAW JOŃCA; mgr inż. ANDRZEJ MYSKOT; mgr inż. ANDRZEJ GLISTELA