MIEJSCOWY PLAN ZAGOSPODAROWANIA PRZESTRZENNEGO OBSZARU "RYBITWY PÓŁNOC"

SKALA 1:2000

ZASADY UZBROJENIA TERENU
ZAŁĄCZNIK NR 2 DO UCHWAŁY NR XXIV/315/11 RADY MIASTA KRAKOWA Z DNIA 14 wrzesień 2011r.

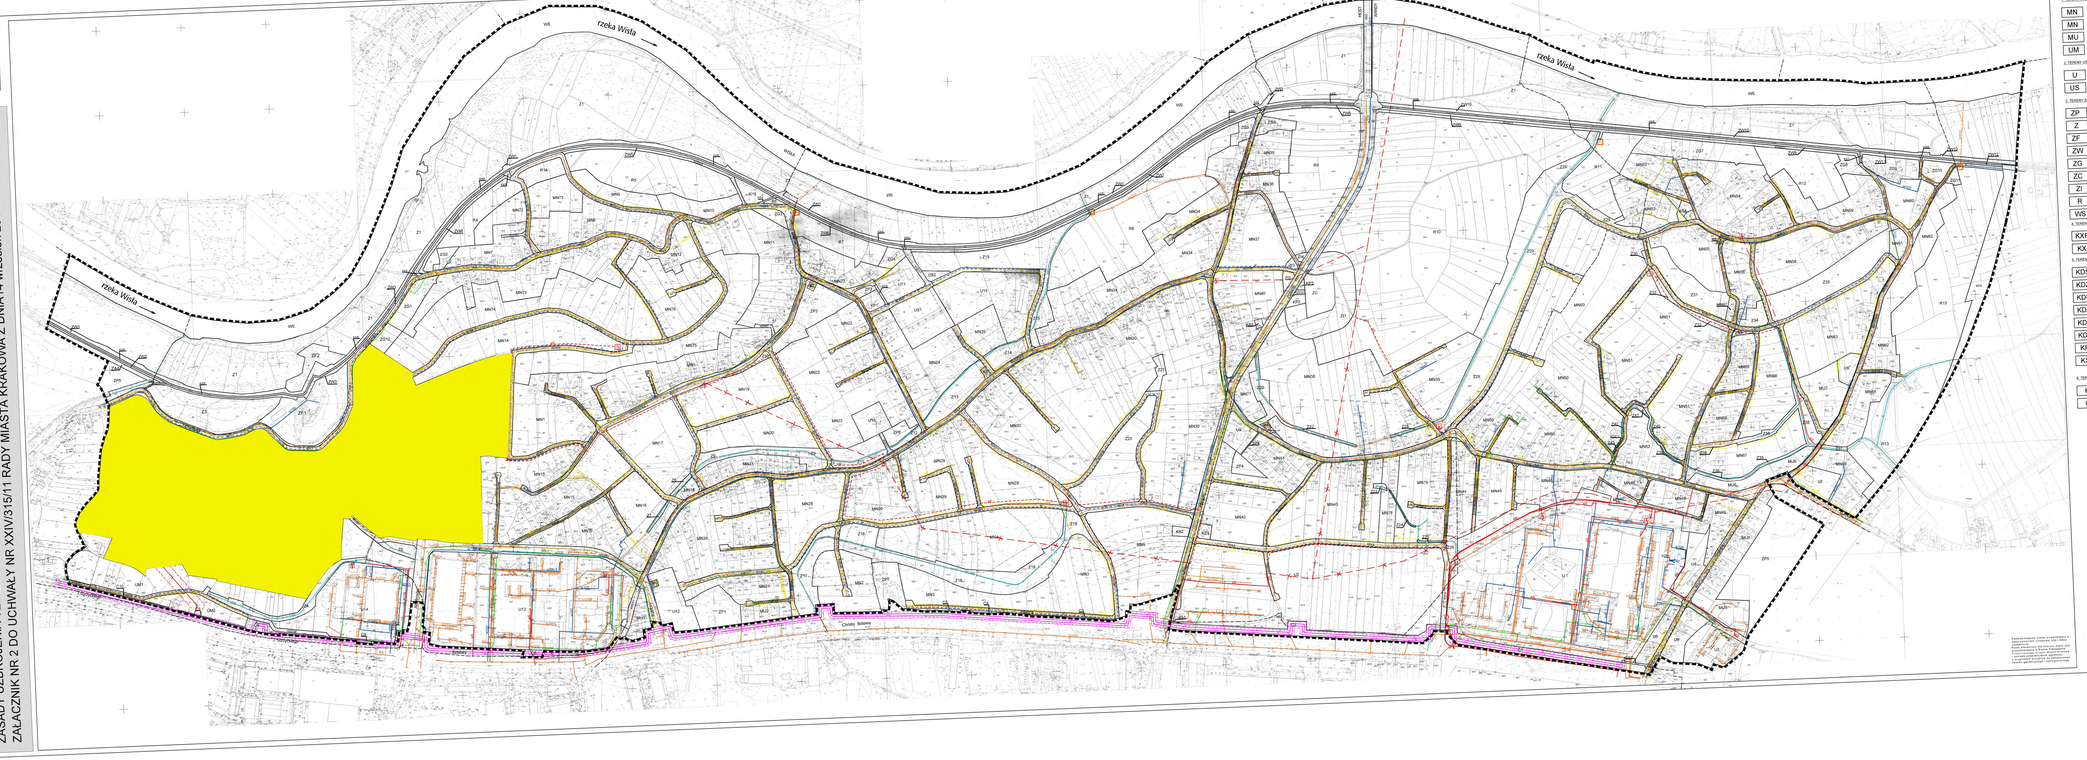

LEGENDA:

OZNACZENIA FORMALNE

- granice sporządzania obszaru planu
- linia rozgraniczająca tereny o różnym przeznaczeniu lub o różnych zasadach zagospodarowania

I. TERENY MIESZKANIOWE

- MN terenu zabudowy mieszkaniowej jednorodzinnej (MN1, MN4, MN5-MN20, MN24-MN55, MN71-MN75)
- MN terenu zabudowy mieszkaniowej jednorodzinnej (MN1,MN2, MN3-MN71)
- MU terenu zabudowy mieszkaniowej - usługowej (MU1,MU2, MU3-MU7)
- UM terenu zabudowy usługowej - mieszkaniowej (UM1, UM2)

II. TERENY USŁUG

- U terenu zabudowy usługowej (U1, U2)
- US terenu sportu i rekreacji (US1, US2)

III. TERENY ZIELENI OGÓLNEJ

- ZP terenu zieleni urządzonej (ZP1-ZP8)
- Z terenu zieleni nieurządzonej (Z1, Z2, Z3, Z4, Z5, Z6, Z7, Z8, Z9, Z10, Z11, Z12, Z13, Z14, Z15)
- ZF terenu parku forteczny (ZF1, ZF2)
- ZW terenu zieleni na obwodnicach (ZW1,ZW2)
- ZG terenu zieleni ogrodowej (ZG1,ZG2)
- ZC teren cmentarza
- ZI terenu zieleni osiedlowej (ZI1,ZI2)
- R terenu rolnicze (R1-R15)
- WS teren wód powierzchniowych śródlądowych

IV. TERENY KOMUNIKACJI PRZYMIESZCZONYCH I TRASY PRZEBIEGU SCHERCHERÓW

- KKR teren trasy pieszo-rowerowej
- KK tereny ciągów pieszych (K1,K2)

V. TERENY KOMUNIKACJI

- KDS teren drogi ekspresowej S7
- KDZ teren drogi głównej
- KDL tereny dróg publicznych lokalnych (KDL1-KDL9)
- KDD tereny dróg publicznych dojazdowych (KDD1-KDD35, KDD10-KDD48)
- KDW tereny dróg wewnętrznych (KDW1-KDW11, KDW2-KDW27)
- KDX tereny dróg publicznych pieszo-rowerowych (KDX1-KDX12, KDX14-KDX19)
- KP tereny parkingów (KP1-KP3)
- KS tereny obsługi komunikacji samochodowej (KS1-KS4)

VI. TERENY INFRASTRUKTURY TECHNICZNEJ

- K tereny przepompowni ścieków sanitarnych (K1-K6)
- C tereny sieci ciepłowniczej (C1-C10)

VII. GŁÓWNE ELEMENTY INFRASTRUKTURY TECHNICZNEJ

ZAOPATRZENIE W WODĘ

- istniejąca sieć wodociągowa
- planowana sieć wodociągowa
- istniejąca sieć wodociągowa wymagająca zmiany średnicy

KANALIZACJA

- istniejąca kanalizacja opadowa
- planowana kanalizacja opadowa
- zaplanowana kanalizacja opadowa
- planowana przepompownia wód opadowych
- istniejąca kanalizacja sanitarna
- planowana kanalizacja sanitarna
- zaplanowana kanalizacja sanitarna
- istniejąca kanalizacja sanitarna tłoczna
- planowana kanalizacja sanitarna tłoczna
- istniejąca przepompownia ścieków sanitarnych
- planowana przepompownia ścieków sanitarnych
- rowy odwadniające

GAZOSNABCTWO

- istniejący gazociąg średniego ciśnienia
- istniejący gazociąg wymagający zmiany średnicy
- planowany gazociąg

ELEKTROENERGETYKA

- istniejąca stacja trafo
- planowana stacja trafo
- istniejąca linia kablowa SN
- planowana linia kablowa SN
- istniejąca linia napowietrzna SN
- linia napowietrzna SN przeznaczona do likwidacji
- istniejąca linia napowietrzna NN

TELEKOMUNIKACJA

- istniejąca kanalizacja telekniczna

CIEPŁOWNICTWO

- istniejąca sieć ciepłownicza

STREFY OCHRONNE

- strefa ochronna od magistrali ciepłowniczej
- informacyjna strefa ochronna od linii WN

tereny dla których obowiązuje mpzp obszaru "Rybitwy-rejon ulicy Goliłówka"

0 m 50 m 100 m 150 m 200 m 250 m

BIURO PLANOWANIA PRZESTRZENNEGO I KRAJOBRAZU	PROJEKTANT: URBAN WELLNESS STUDIO
	TYTUŁ PROJEKTU BUDOWLANEGO: MIEJSCOWY PLAN ZAGOSPODAROWANIA PRZESTRZENNEGO OBSZARU "RYBITWY PÓŁNOC"
	TYTUŁ RYSUNKU: RYSUNEK ZASADY UZBROJENIA TERENU
	FAZA: MPZP
	TYPOLOGIA: ZASADY UZBROJENIA TERENU
	SKALA: 1:2000
	DATA OPRACOWANIA: wrzesień 2011r.
	DATA: DN.=DL.=DP.=WYKONANIA: 2012r.
	NR ZLECENIA: 1
	NR RYSUNKU: 1
	ARCHITEKT: mgr inż. Sebastian Chwastek
	ARCHITEKTURA KRAJOBRAZU: mgr inż. Agnieszka Chwastek
	GEODETA: mgr Piotr Kowal
	KONSTRUKCJE: mgr inż. Anna Bednarz
	INSTALACJE: mgr inż. Sebastian Wilczek
	KOSZTORYS: mgr inż. Jerzy Bednarz