


# MIEJSCOWY PLAN ZAGOSPODAROWANIA PRZESTRZENNEGO OBSZARU SIDZINA - POŁUDNIE

RYSUNEK PLANU

SKALA 1 : 2 000

ZAŁĄCZNIK NR 1 DO UCHWAŁY NR CXIII/1159/06  
RADY MIASTA KRAKOWA Z DNIA 28 CZERWCA 2006R.

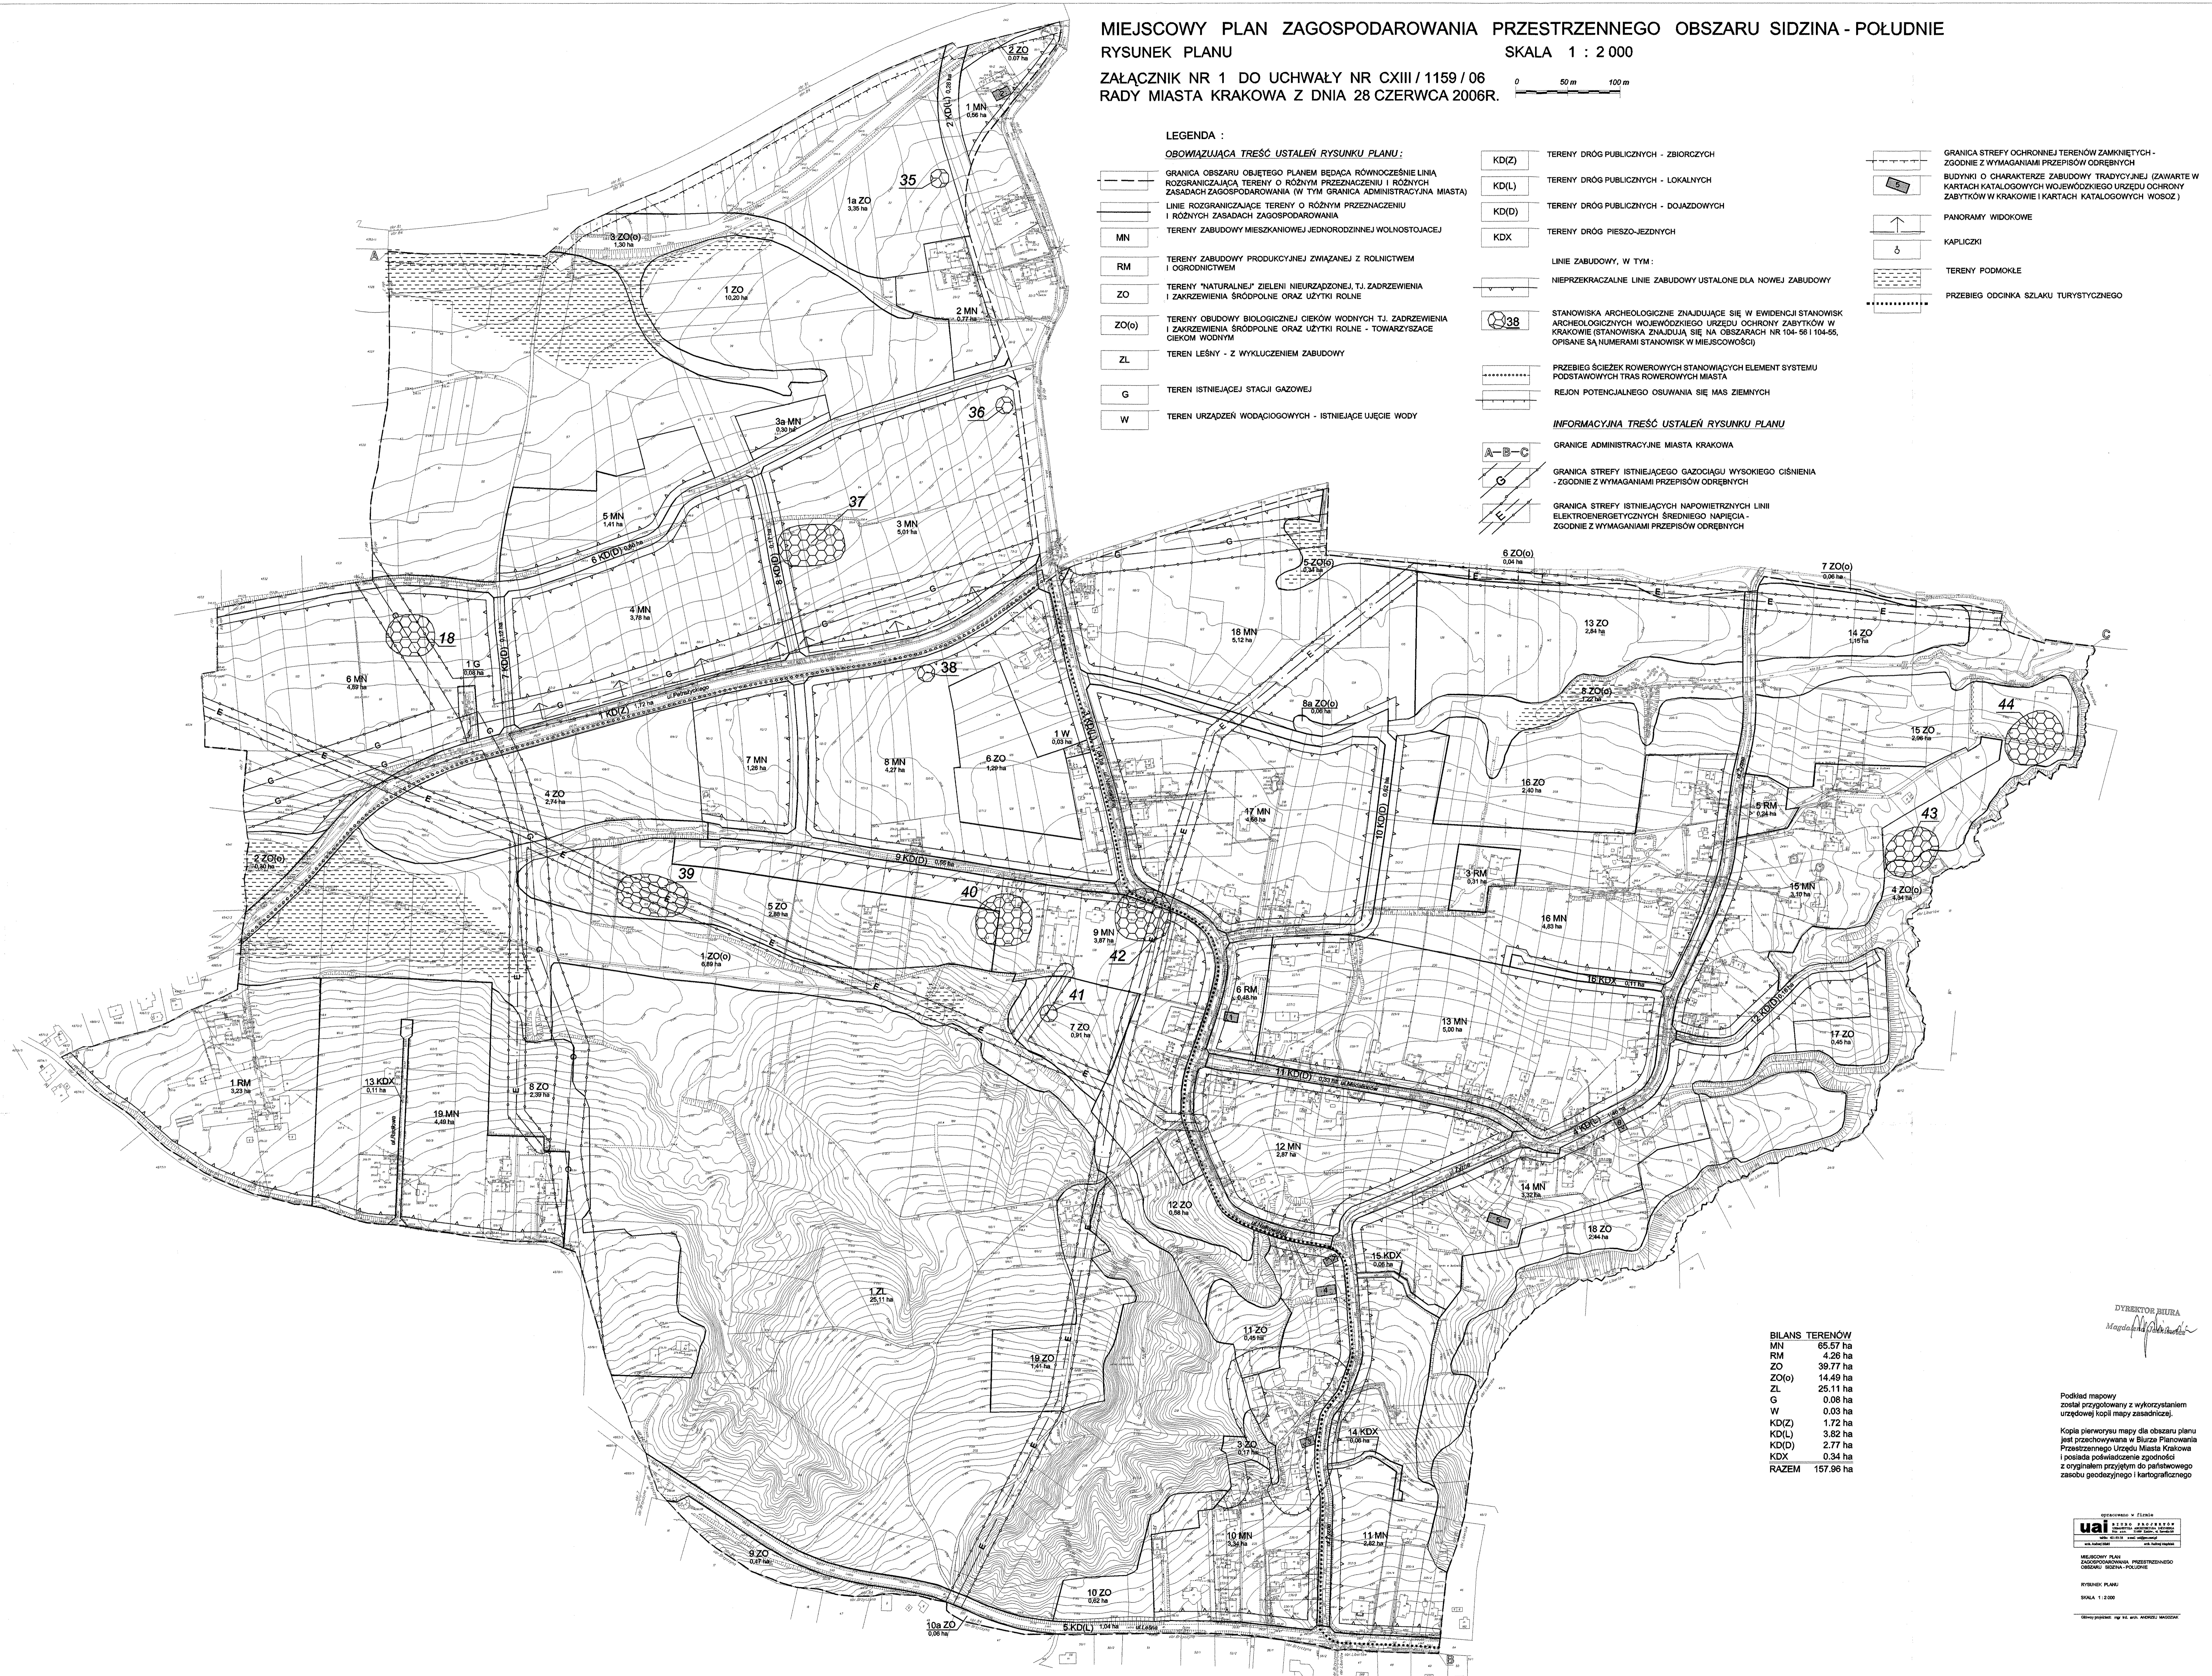

## LEGENDA :

### OBOWIĄZUJĄCA TREŚĆ USTALEŃ RYSUNKU PLANU :

- GRANICA OBSZARU OBJĘTEGO PLANEM BĘDĄCA RÓWNOCZEŚNIE LINIĄ ROZGRANICZAJĄCĄ TERENY O RÓŻNYM PRZEZNACZENIU I RÓŻNYCH ZASADACH ZAGOSPODAROWANIA (W TYM GRANICĄ ADMINISTRACYJNĄ MIASTA)
- LINIE ROZGRANICZAJĄCE TERENY O RÓŻNYM PRZEZNACZENIU I RÓŻNYCH ZASADACH ZAGOSPODAROWANIA
- MN TERENY ZABUDOWY MIESZKANIOWEJ JEDNORODZINNEJ WOLNOSTOJĄCEJ
- RM TERENY ZABUDOWY PRODUKCYJNEJ ZWIĄZANEJ Z ROLNICTWEM I OGRODOWICTWEM
- ZO TERENY "NATURALNE" ZIEMIENI NIURZĄDZONEJ, T.J. ZADRZEWIENIA I ZAKRZEWIENIA ŚRÓDPOLNE ORAZ UŻYTKI ROLNE
- ZO(o) TERENY OBUDOWY BIOLOGICZNEJ CIĘKÓW WODNYCH T.J. ZADRZEWIENIA I ZAKRZEWIENIA ŚRÓDPOLNE ORAZ UŻYTKI ROLNE - TOWARZYSZĄCE CIĘKOM WODNYM
- ZL TEREN LEŚNY - Z WYKLUCZENIEM ZABUDOWY
- G TEREN ISTNIEJĄCEJ STACJI GAZOWEJ
- W TEREN URZĄDZEŃ WODOCIĄGOWYCH - ISTNIEJĄCE UJĘCIE WODY

- KD(Z) TERENY DRÓG PUBLICZNYCH - ZBIORCZYCH
- KD(L) TERENY DRÓG PUBLICZNYCH - LOKALNYCH
- KD(D) TERENY DRÓG PUBLICZNYCH - DOJAZDOWYCH
- KDX TERENY DRÓG PIESZO-JEZDNYCH

- LINE ZABUDOWY, W TYM :
- NIEPRZEKARCZALNE LINIE ZABUDOWY USTALONE DLA NOWEJ ZABUDOWY

- 38 STANOWISKA ARCHEOLOGICZNE ZNAJDUJĄCE SIĘ W EWIDENCJI STANOWISK ARCHEOLOGICZNYCH WOJEWÓDZKIEGO URZĘDU OCHRONY ZABYTKÓW W KRAKOWIE (STANOWISKA ZNAJDUJĄ SIĘ NA OBSZARACH NR 104-56 I 104-55, OPISANE SĄ NUMERAMI STANOWISK W MIEJSCOWOŚCI)

- PRZEBIEG ŚCIEŻEK ROWEROWYCH STANOWIĄCYCH ELEMENT SYSTEMU PODSTAWOWYCH TRAS ROWEROWYCH MIASTA
- REJON POTENCJALNEGO OSUWANIA SIĘ MAS ZIEMNYCH

### INFORMACYJNA TREŚĆ USTALEŃ RYSUNKU PLANU

- GRANICE ADMINISTRACYJNE MIASTA KRAKOWA
- GRANICA STREFY ISTNIEJĄCEGO GAZOCIĄGU WYSOKIEGO CIŚNIENIA - ZGODNIE Z WYMAGANIAMI PRZEPISÓW ODREBNYCH
- GRANICA STREFY ISTNIEJĄCYCH NAPIĘCIOWYCH LINII ELEKTROENERGETYCZNYCH ŚREDNIEGO NAPIĘCIA - ZGODNIE Z WYMAGANIAMI PRZEPISÓW ODREBNYCH

- GRANICA STREFY OCHRONNEJ TERENÓW ZAMKNIĘTYCH - ZGODNIE Z WYMAGANIAMI PRZEPISÓW ODREBNYCH
- BUDYNKI O CHARAKTERZE ZABUDOWY TRADYCYJNEJ (ZAWARTE W KARTACH KATALOGOWYCH WOJEWÓDZKIEGO URZĘDU OCHRONY ZABYTKÓW W KRAKOWIE I KARTACH KATALOGOWYCH WOSZ)
- PANORAMY WIDOKOWE
- KAPLICZKI
- TERENY PODMOKLE
- PRZEBIEG ODCIŃKA SZLAKU TURYSTYCZNEGO

BILANS TERENÓW	
MN	65,57 ha
RM	4,26 ha
ZO	39,77 ha
ZO(o)	14,49 ha
ZL	25,11 ha
G	0,08 ha
W	0,03 ha
KD(Z)	1,72 ha
KD(L)	3,82 ha
KD(D)	2,77 ha
KDX	0,34 ha
<b>RAZEM</b>	<b>157,96 ha</b>

DYREKTOR BIURA  
Magdalena...

Podkład mapowy został przygotowany z wykorzystaniem urzędowej kopii mapy zasadniczej.

Kopia planu jest przechowywana w Biurze Planowania Przestrzennego Urzędu Miasta Krakowa i posiada poświadczenie zgodności z oryginałem przesyłane do państwowego zasobu geodezyjnego i kartograficznego