

MIJESKOWY PLAN ZAGOSPODAROWANIA PRZESTRZENNEGO OBSZARU SIDZINA - POŁUDNIE  
 RYSUNEK INFRASTRUKTURY TECHNICZNEJ (GOSPODARKA WODNO - ŚCIEKOWA)

SKALA 1 : 2 000

ZAŁĄCZNIK NR 2 DO UCHWAŁY NR CXIII / 1159 / 06  
 RADY MIASTA KRAKOWA Z DNIA 28 CZERWCA 2006R.

0 50 m 100 m

LEGENDA :


OBOWIAZUJĄCA TREŚĆ USTALEŃ RYSUNKU PLANU :

- GRANICA OBSZARU OBJĘTEGO PLANEM BĘDĄCA RÓWNOCZEŚNIE LINIĄ ROZGRANICZAJĄCĄ TERENY O RÓŻNYM PRZEZNACZENIU I RÓŻNYCH ZASADACH ZAGOSPODAROWANIA (W TYM GRANICĄ ADMINISTRACYJNĄ MIASTA)
- LINIE ROZGRANICZAJĄCE TERENY O RÓŻNYM PRZEZNACZENIU I RÓŻNYCH ZASADACH ZAGOSPODAROWANIA
- MN TERENY ZABUDOWY MIESZKANIOWEJ JEDNORODZINNEJ WOLNOSTOJĄCEJ
- RM TERENY ZABUDOWY PRODUKCYJNEJ ZWIĄZANEJ Z ROLNICTWEM I OGRODNICTWEM
- ZO TERENY "NATURALNEJ" ZIELENI NIURZĄDZONEJ, T.J. ZADRZEWIENIA I ZAKRZEWIENIA ŚRÓDPOLNE ORAZ UŻYTKI ROLNE
- ZO(o) TERENY OBUDOWY BIOLOGICZNEJ CIEKÓW WODNYCH T.J. ZADRZEWIENIA I ZAKRZEWIENIA ŚRÓDPOLNE ORAZ UŻYTKI ROLNE - TOWARZYSZĄCE CIEKOM WODNYM
- ZL TEREN LEŚNY - Z WYKLUCZENIEM ZABUDOWY
- G TEREN ISTNIEJĄCEJ STACJI GAZOWEJ
- W TEREN URZĄDZEŃ WODOCIĄGOWYCH - ISTNIEJĄCE UJĘCIE WODY

- KD(Z) TERENY DRÓG PUBLICZNYCH - ZBIORCZYCH
- KD(L) TERENY DRÓG PUBLICZNYCH - LOKALNYCH
- KD(D) TERENY DRÓG PUBLICZNYCH - DOJAZDOWYCH
- KDX TERENY DRÓG PIESZO-JEZDNYCH

INFORMACYJNA TREŚĆ USTALEŃ RYSUNKU PLANU

- A-B-C GRANICE ADMINISTRACYJNE MIASTA KRAKOWA
- GRANICA STREFY OCHRONNEJ TERENÓW ZAMKNIĘTYCH - ZGODNIE Z WYMAGANIAMI PRZEPISÓW ODREBNYCH

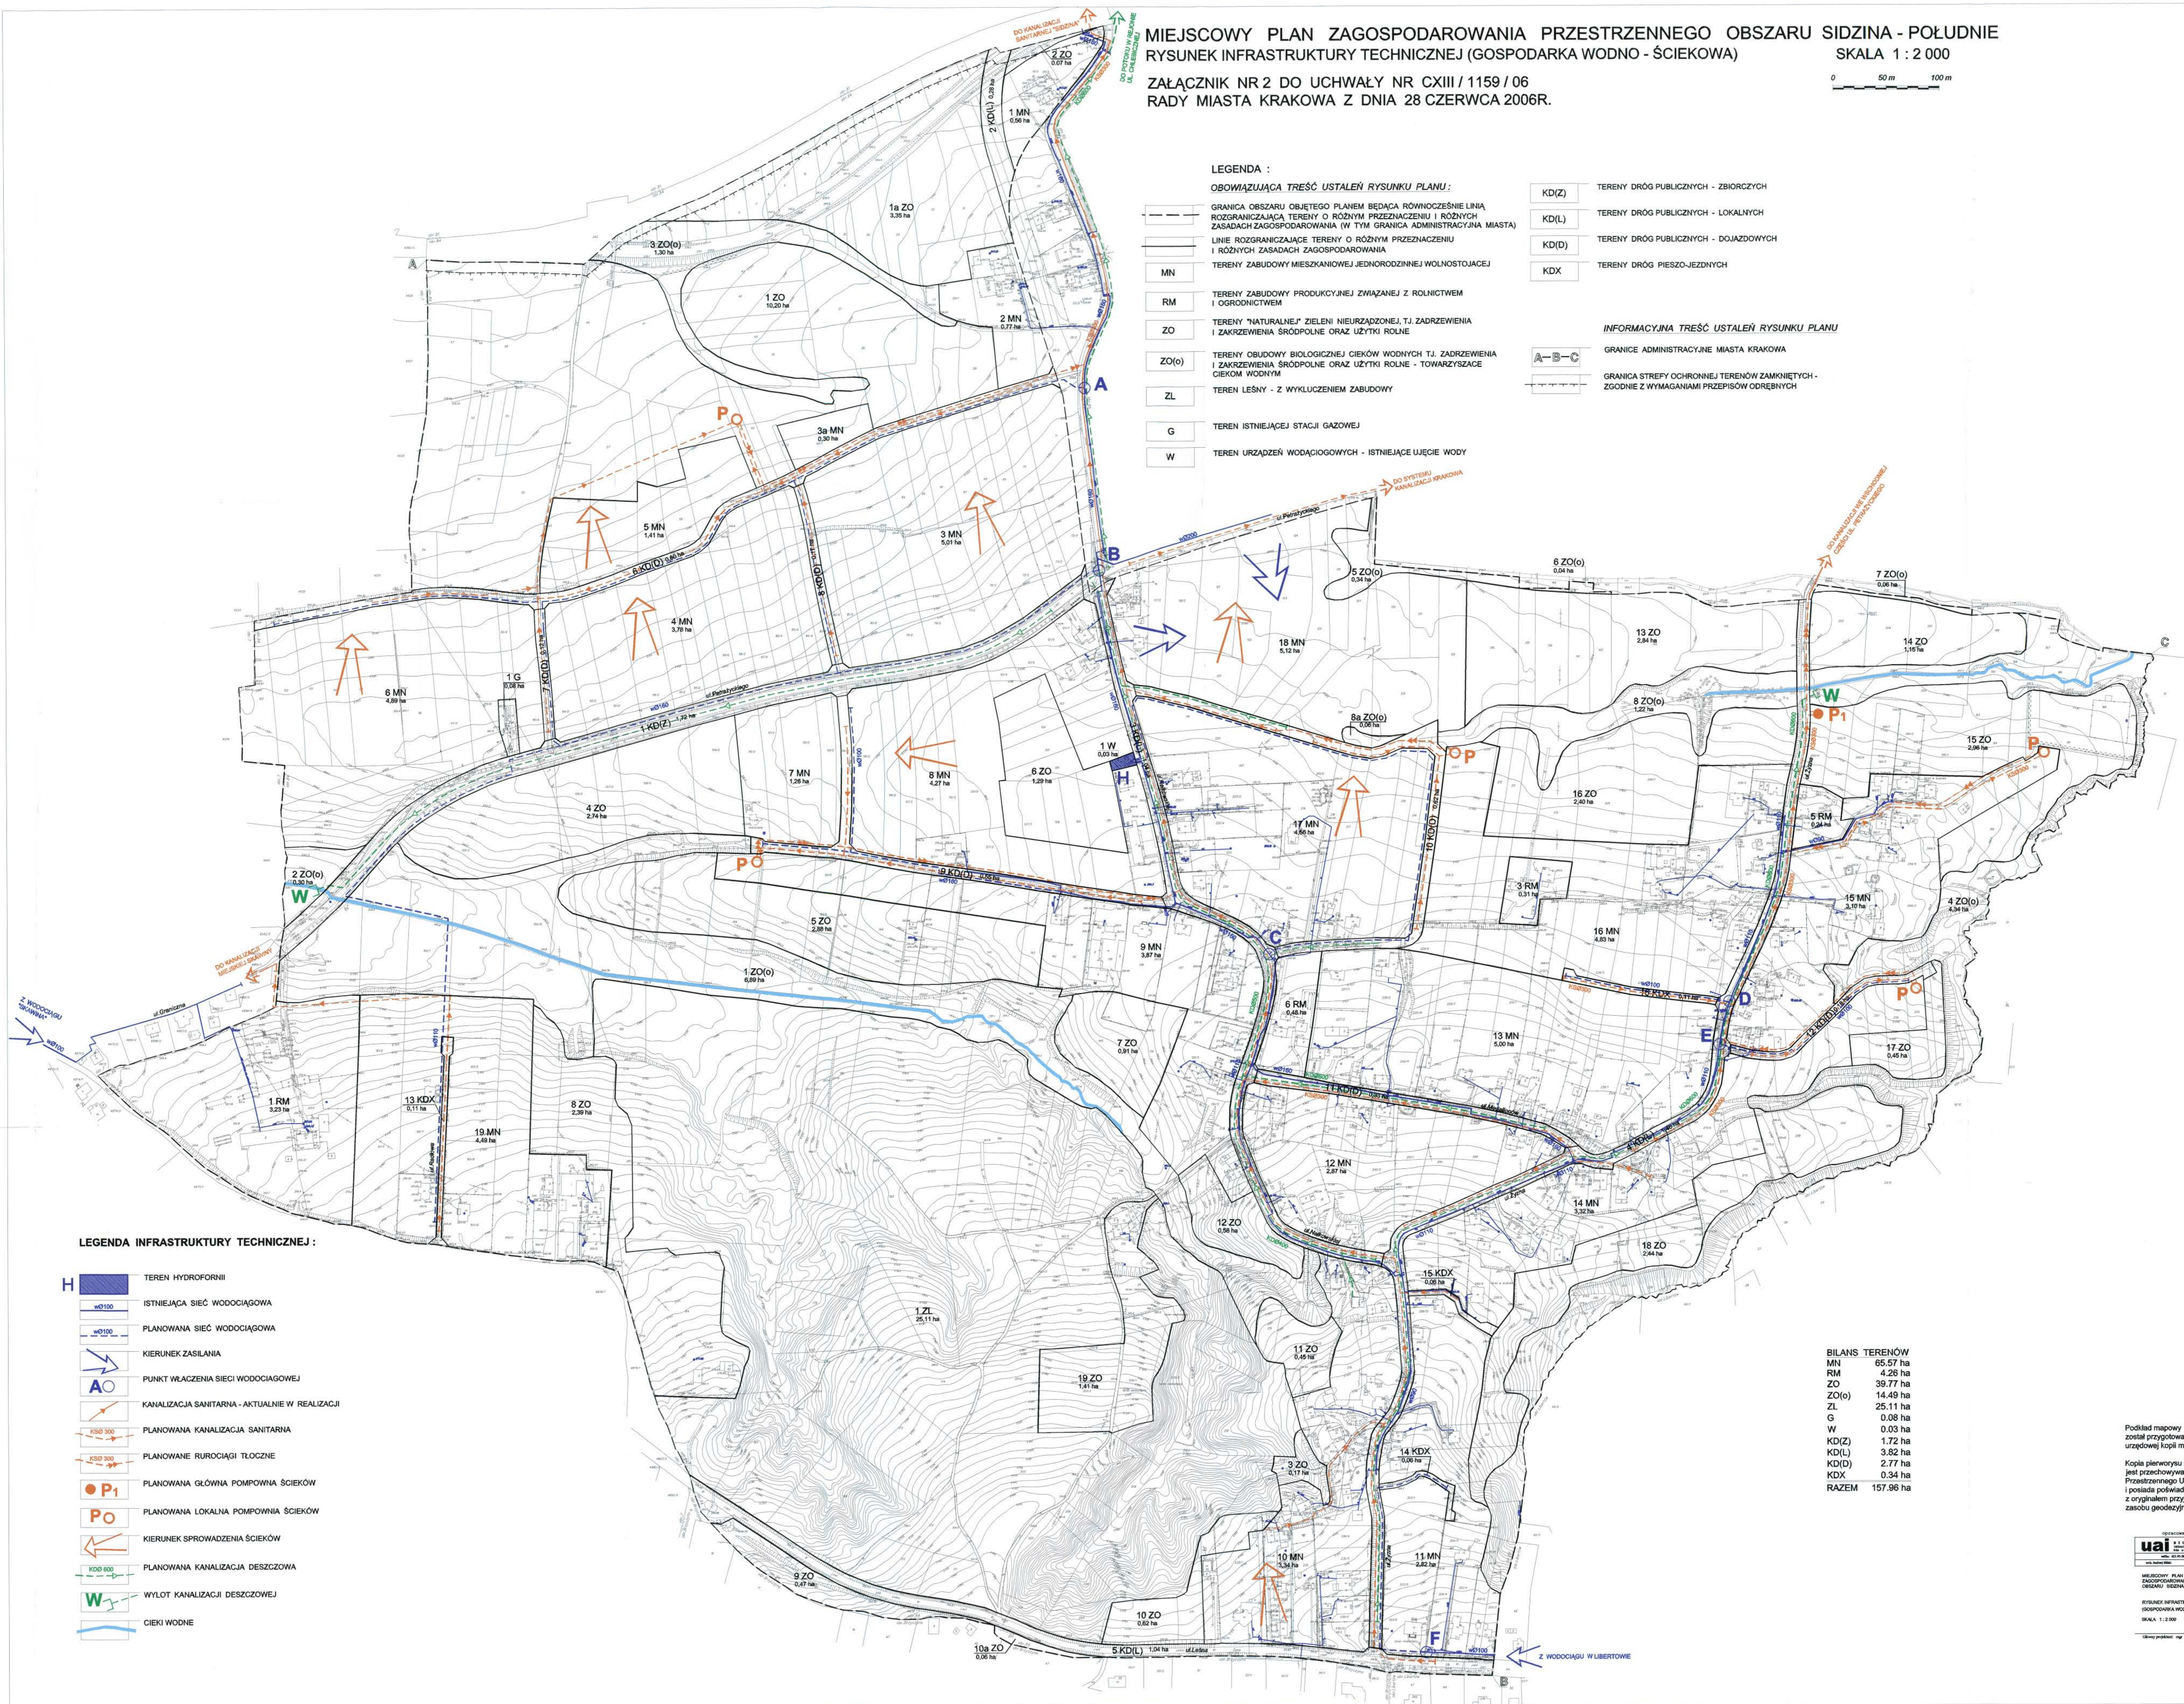

LEGENDA INFRASTRUKTURY TECHNICZNEJ :

- H TEREN HYDROFORNI
- w0100 ISTNIEJĄCA SIĘĆ WODOCIĄGOWA
- w0150 PLANOWANA SIĘĆ WODOCIĄGOWA
- KIERUNEK ZASILANIA
- A O PUNKT WŁĄCZENIA SIĘCI WODOCIĄGOWEJ
- KANALIZACJA SANITARNA - AKTUALNIE W REALIZACJI
- k500 300 PLANOWANA KANALIZACJA SANITARNA
- k200 300 PLANOWANE RURIOCIĄGI TŁOCZNE
- P1 PLANOWANA GŁÓWNA POMPOWNIA ŚCIEKÓW
- P0 PLANOWANA LOKALNA POMPOWNIA ŚCIEKÓW
- KIERUNEK SPROWADZENIA ŚCIEKÓW
- k200 600 PLANOWANA KANALIZACJA DESZCZOWA
- W WYLOT KANALIZACJI DESZCZOWEJ
- CIEKI WODNE

BILANS TERENÓW	
MN	65,57 ha
RM	4,26 ha
ZO	39,77 ha
ZO(o)	14,49 ha
ZL	25,11 ha
G	0,08 ha
W	0,03 ha
KD(Z)	1,72 ha
KD(L)	3,82 ha
KD(D)	2,77 ha
KDX	0,34 ha
<b>RAZEM</b>	<b>157,96 ha</b>

DYREKTOR BIURA  
*[Signature]*

Podkład mapowy został przygotowany z wykorzystaniem urzędowej kopii mapy zasadniczej.

Kopia pierwotny mapy dla obszaru planu jest przechowywana w Biurze Planowania Przestrzennego Urzędu Miasta Krakowa i posiada poświadczanie zgodności z oryginałem przyjęm do państwowego zasobu geodezyjnego i kartograficznego

opracowano w biurze  
**uai**  
 MIEJSCOWY PLAN ZAGOSPODAROWANIA PRZESTRZENNEGO OBSZARU SIDZINA - POŁUDNIE  
 RYSUNEK INFRASTRUKTURY TECHNICZNEJ (GOSPODARKA WODNO - ŚCIEKOWA)  
 SKALA 1 : 2 000  
 18mwrp06b10p 1p 16.06.2006